
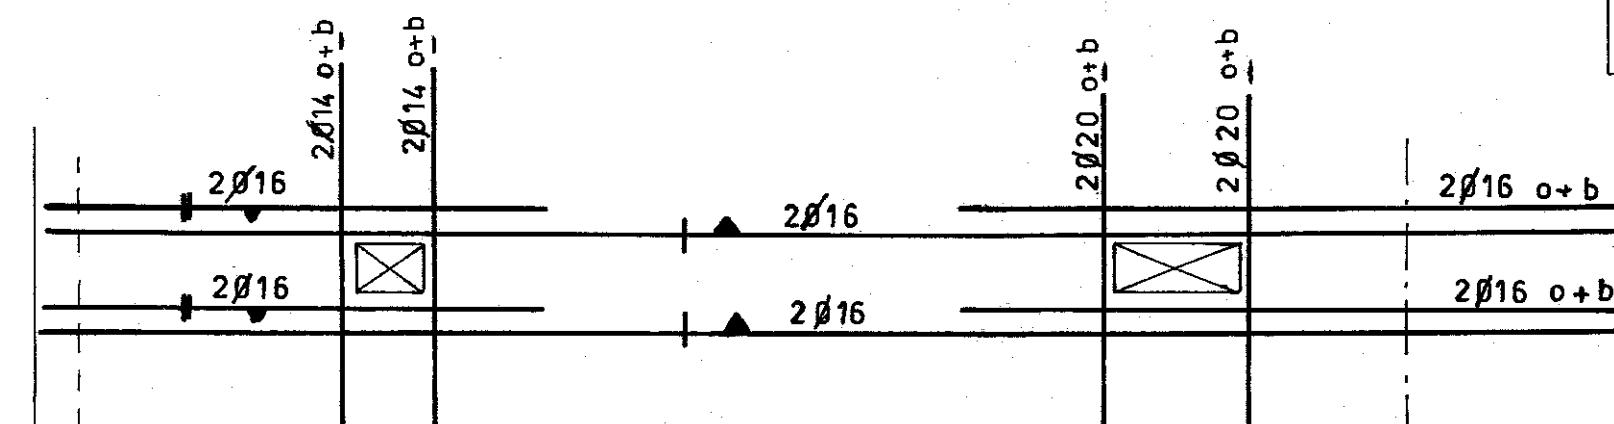
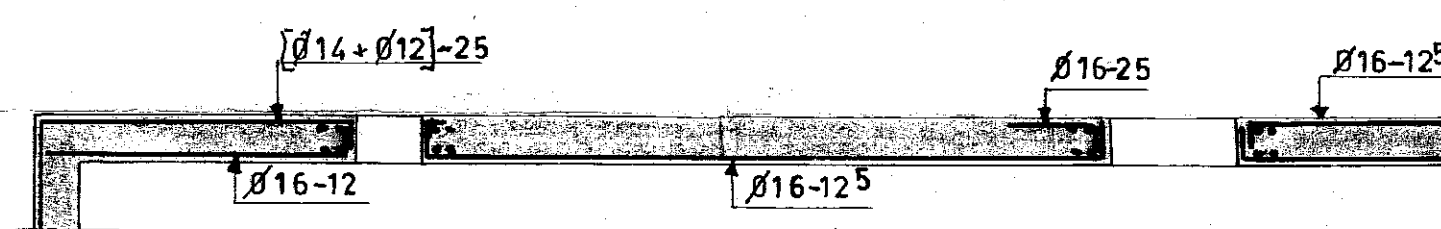
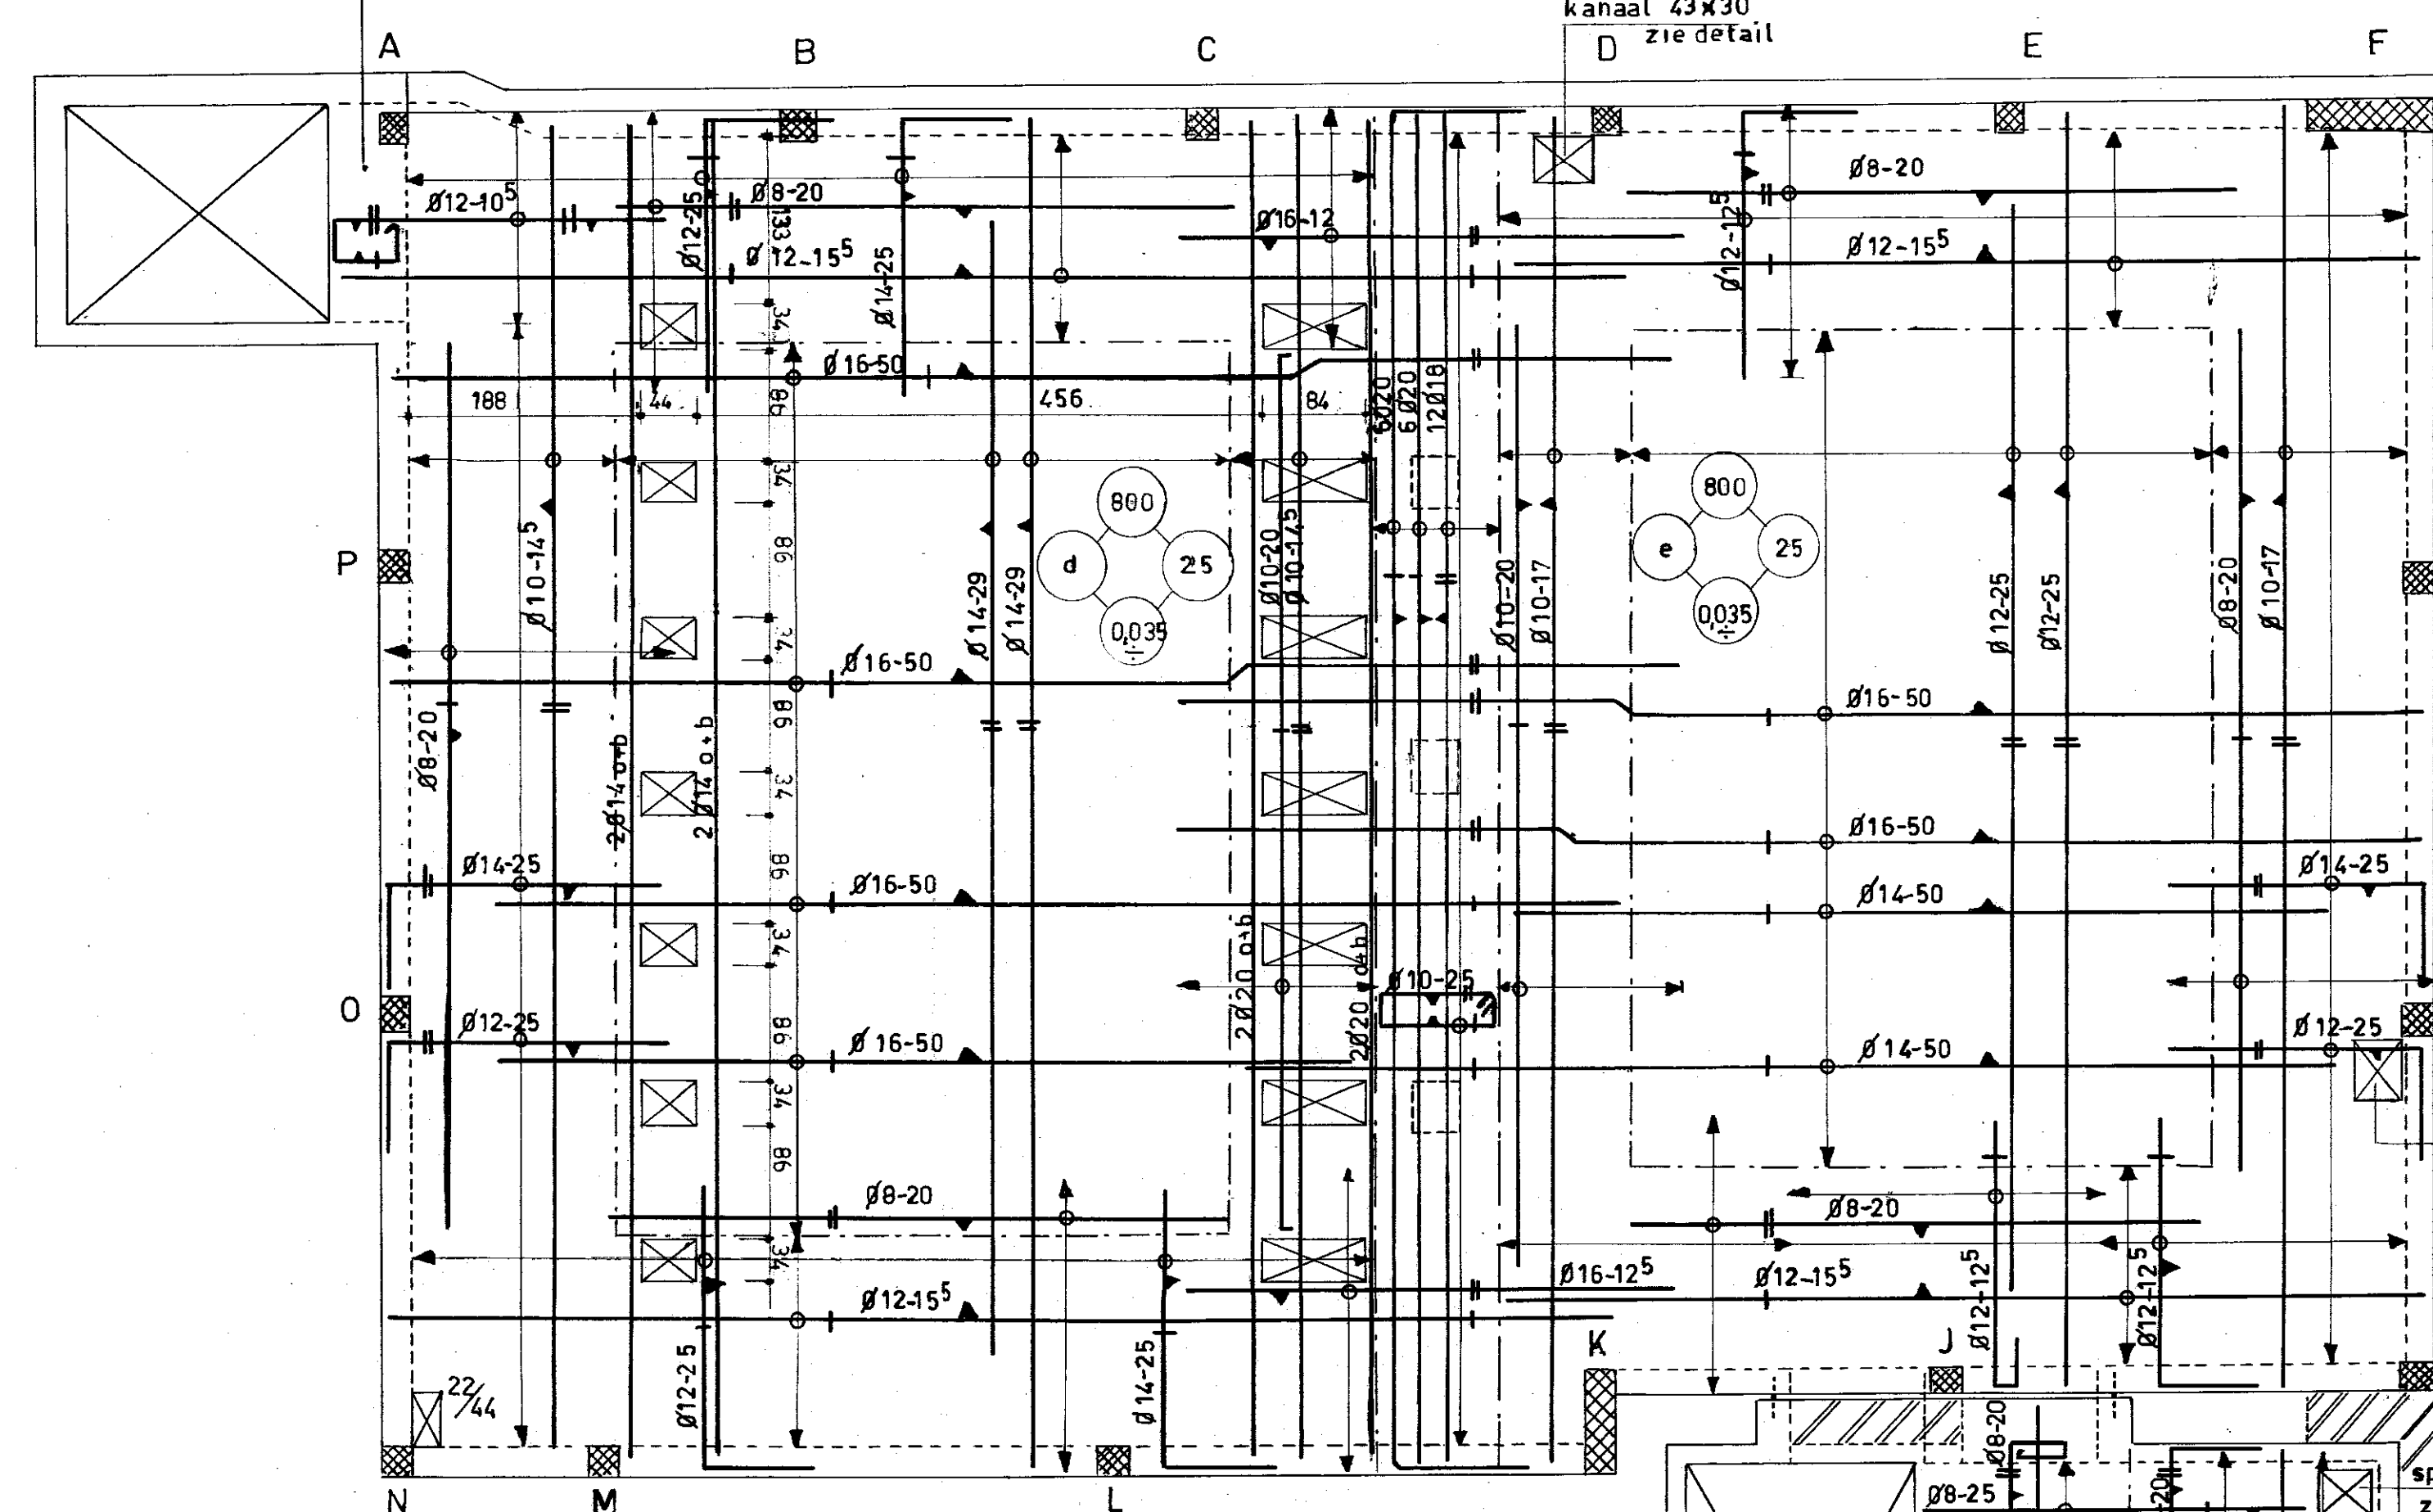
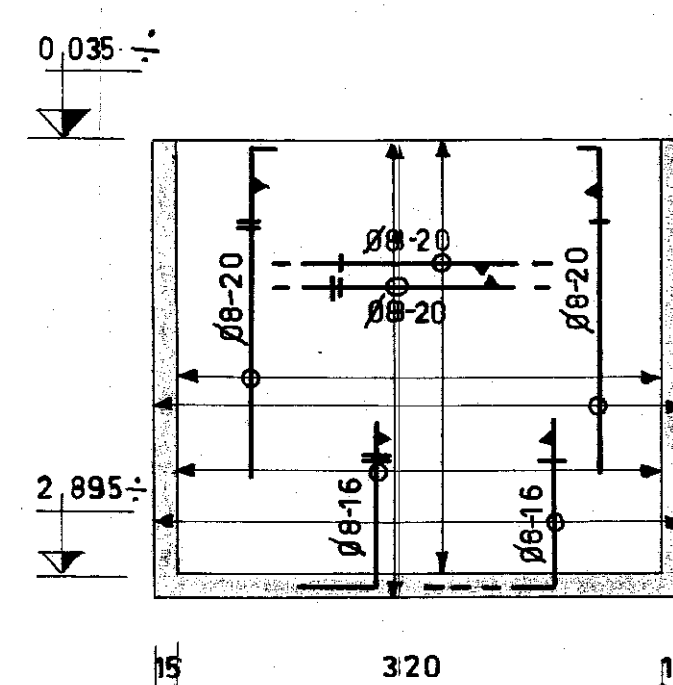
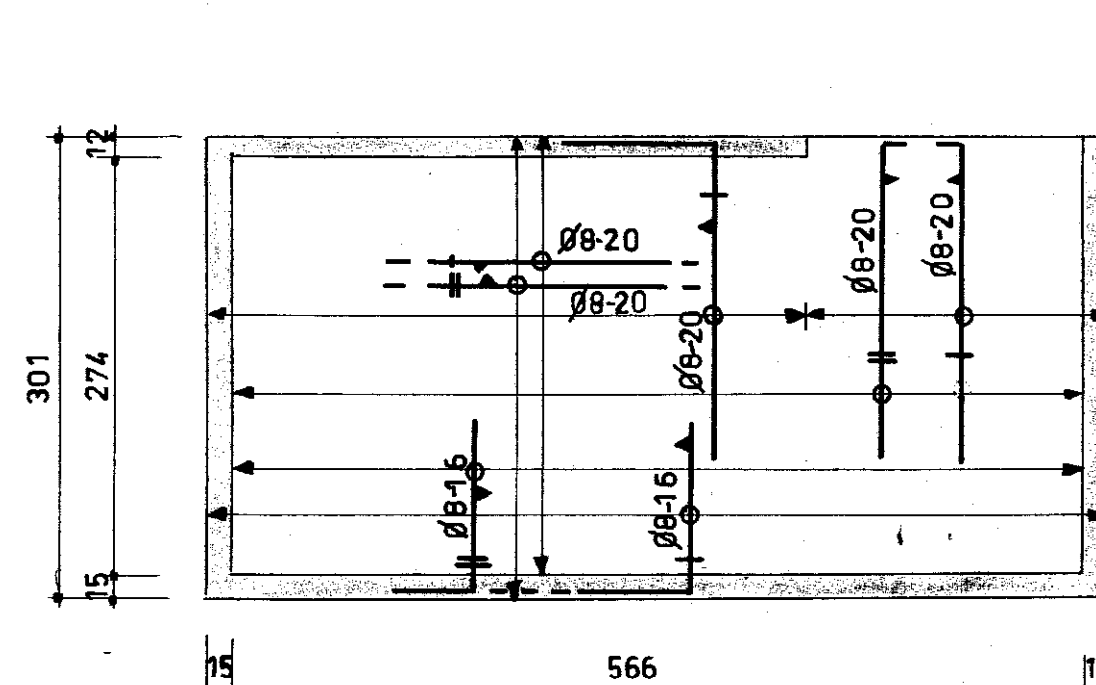
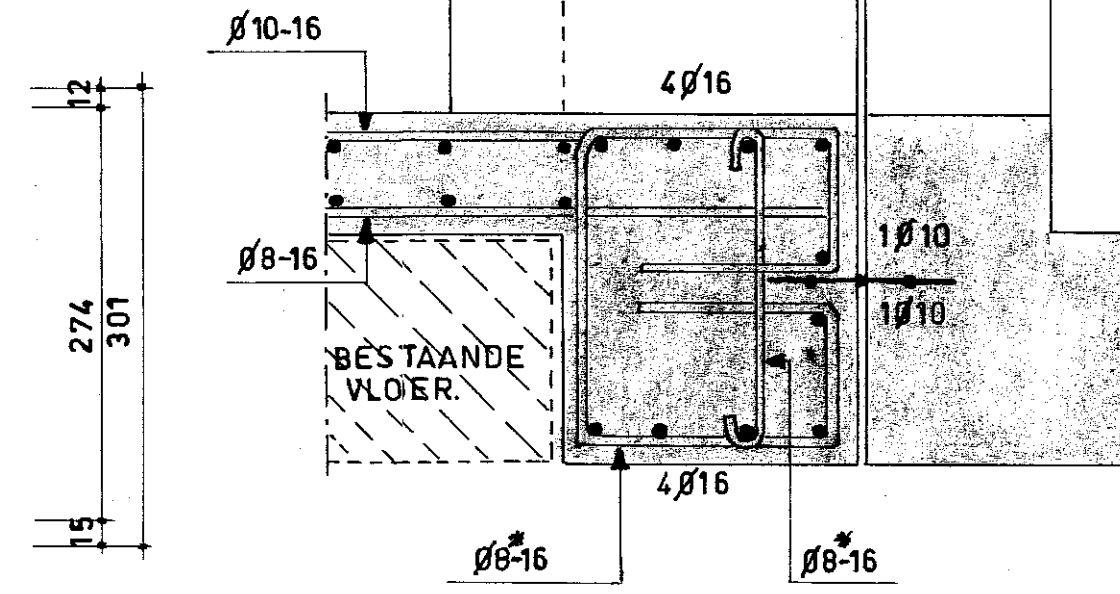
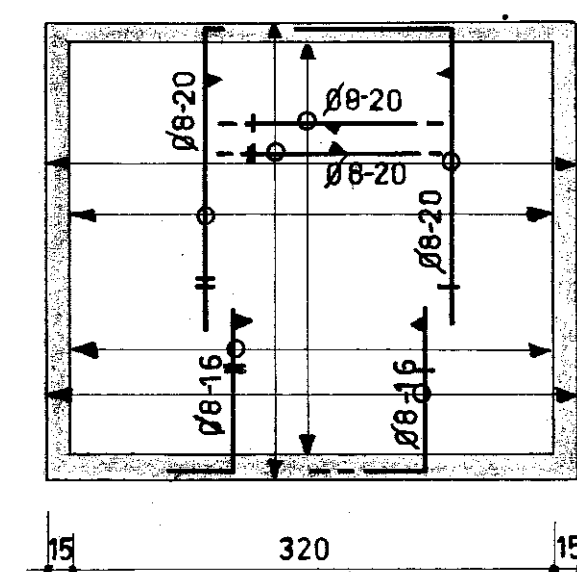



zie detail blad C7

sparing ventilatie
kanaal 43x30
zie detailWAPENING NAAST
SPARINGEN IN VLOERMERK donder en bovenwapening
op de sparingen aanlopend:
om buigen.



WANDEN VERWARMINGS KELDER.

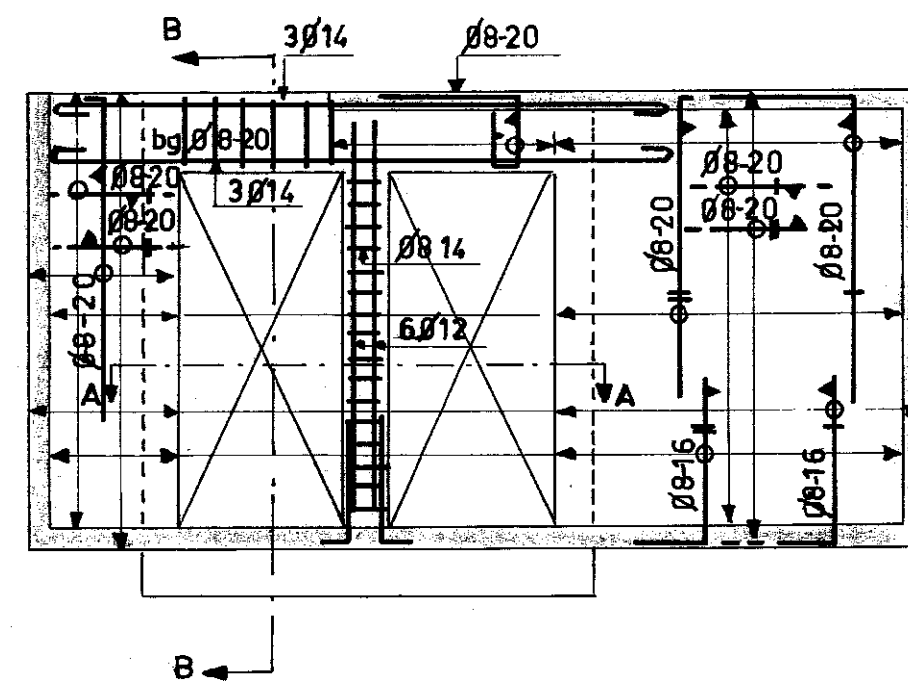

DSN BB.

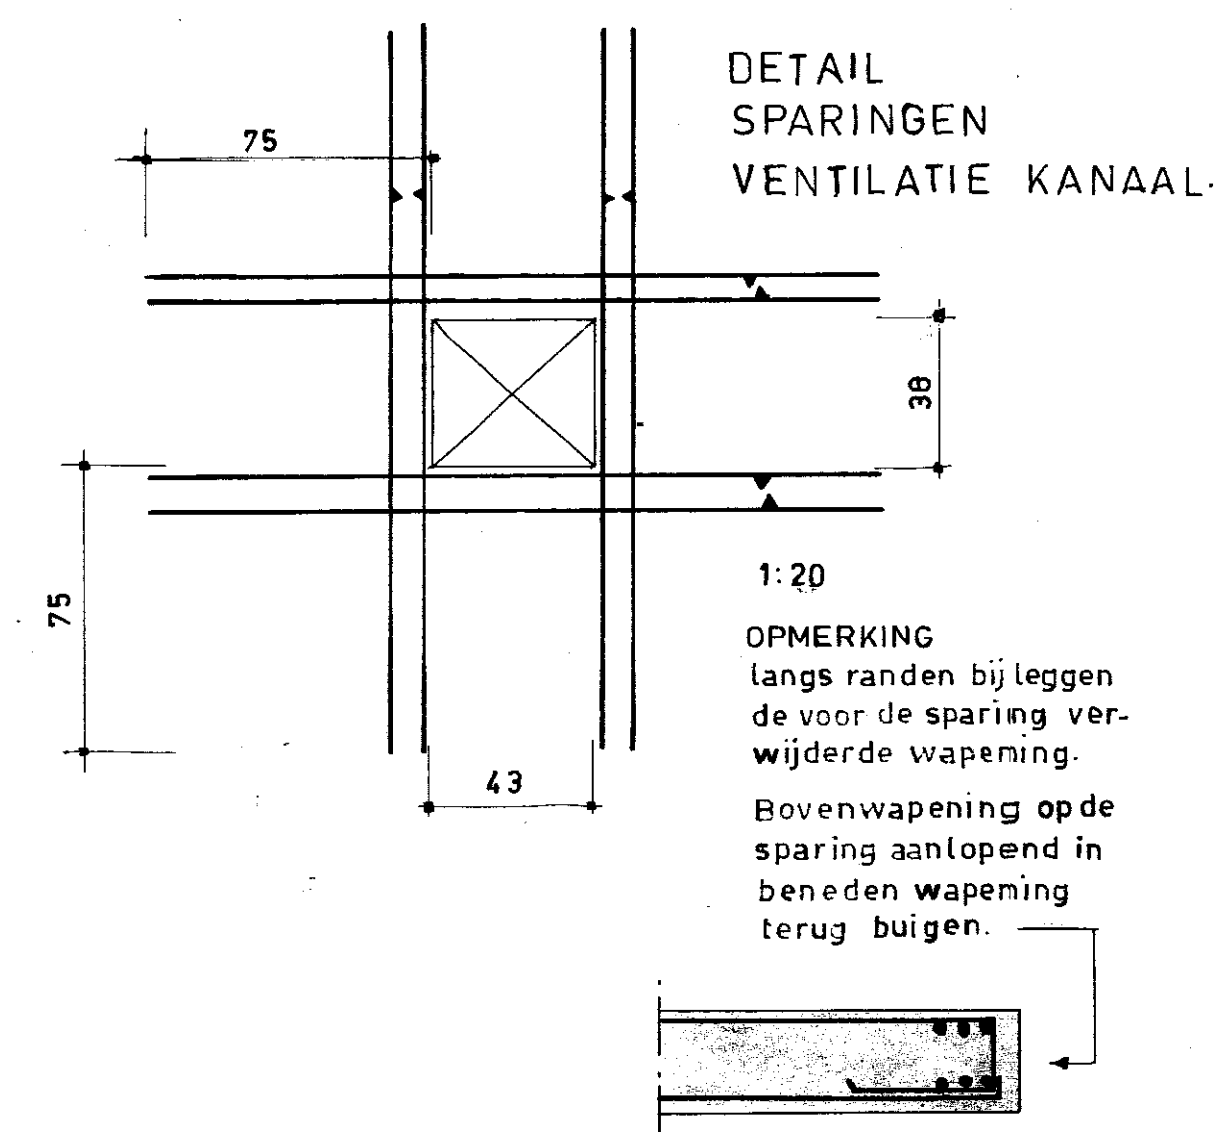

DETAIL DSN AA

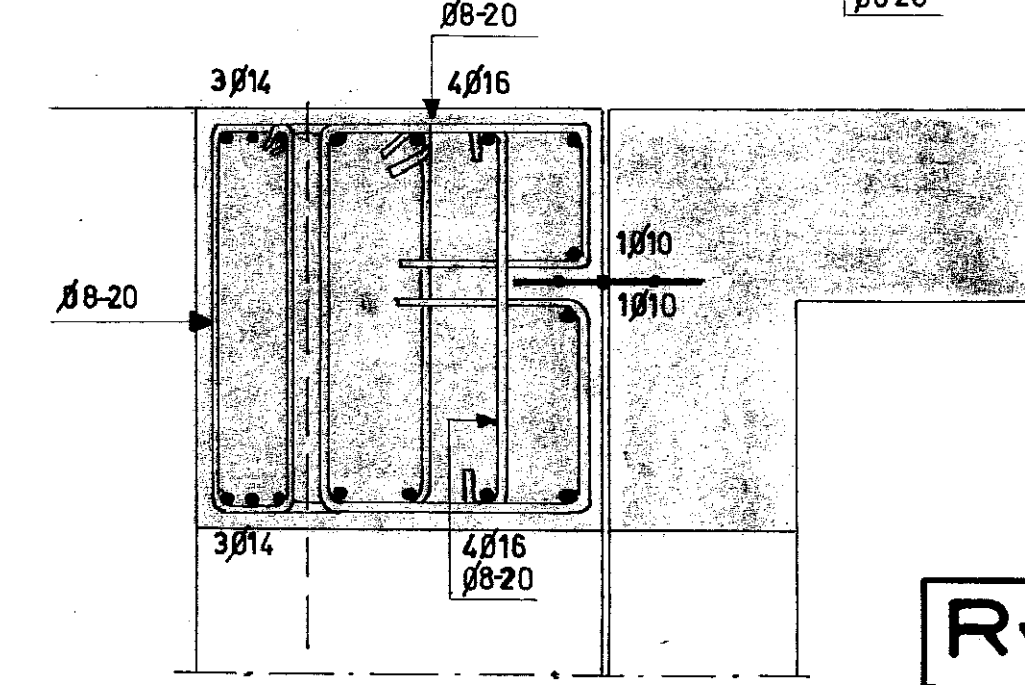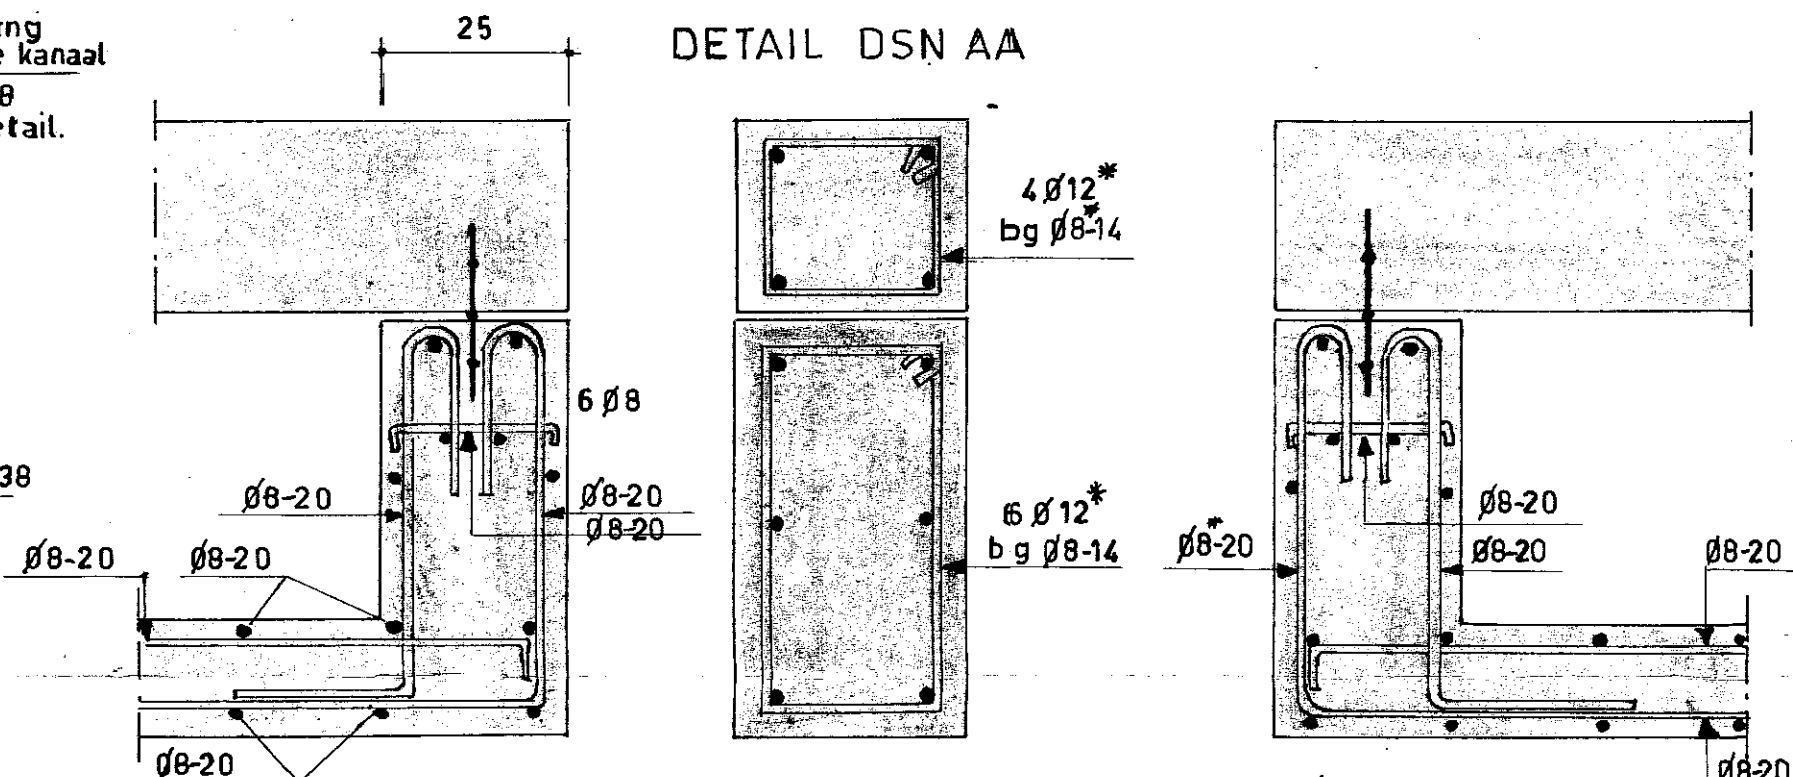

Bijzondere Voorschriften

Betonsamenstellingen

A	B	C	
100	100		kg cement
130	140		dm³ scherp zand
195	210		dm³ grind
40	40		cc hulpstoffen.

A kelder vloeren wanden
B overig gedeelte v.h. gebouw
C

Werkvloeren Overal waar gewapend betonconstructies onmiddellijk op de grond zou, den rusten, vooraf werkvloeren stampen dik 5cm, samengesteld uit 100kg cement, 250 dm³ zand en 300 dm³ grind

Wapeningsstaal:

QR 42 OF QRn42

QR 24 GEMERKT *

Sparingen e.d. Gaten, op-, ringen, klossen, wijzigingen in de wapening van de beton-, constructies, welke niet op deze constructietekening zijn dan, gegeven, mogen ingeen geval zonder schriftelijke toestemming van de betrokken constructeur worden aangebracht

Betondekking De beton-, dekking op al het wapenings-, staal, hetzij hoofdwapening, verdeelwapening, beugels of omwikkeling, moet tenminste de hieronder in cm. aangegeven grootte hebben

Omschrijving	Vloerwand/balk/kolom
betonoppervlakken in aanraking met buitenlucht	3,5, 3,5, 4, 4
idem, in aanraking met grond of water en na het storten niet te controleren beton, oppervlakken	2,5, 2,5, 3, 4
idem, waaraan geen bijzondere eisen worden gesteld	2, 2, 2,5, 3,5

Van bovengenoemde betondekkingen mag niet worden afgeweken tenzij andere waarden op deze tekening zijn ingeschreven

Controle op maten, belastingen e.d. Voor de uitvoering, alle maten opleggen en overspanningen in het werk controleren. Voor ontbrekende maten, peilmaten e.d. welke geen constructieve betekenis hebben, de bouwkundige tekeningen raadplegen.

Alle steunpunten en dragende oppervlakken, waaronder ook die, welke van andere materialen dan van beton zijn vervaardigd, aan de hand van de berekeningen controleren, zo, wel t.a.v. definitieve belastingen als t.a.v. tijdelijke belastingen gedurende de uitvoering.

Rijksgebouwendienst

DIRECTIE NOORDHOLLAND EN UTRECHT.

Werk: AANBOUW TELEFOONCENTRALE

adres: RAADHUISSTRAAT 24 HEEMSTED.

Onderwerp: BETONTEKENING

Onderdeel: VLOER BEGANE GROND.
WANDEN VERWARMINGS KELDER

Schaal: 1:50 1:20 1:10

Hierbij behoren:
constructietek. bladen:
berekeningen " R1

Getekend	door:	datum:
Vergeleken met berekening	V	7-7-'60
Vergeleken met bouwkt. tek.		

Verzonden aan dagelijks toezicht	aantal
Verzonden aan aannemer	
Verzonden aan gem. bouwtoezicht	

Wijzigingen of aanvullingen:	2	3	4	5
22 SEPT '60 SPARINGEN				

perceel nr.	
volg nr.	
blad nr.	C4

akkoord:	functie:
Gezien de Adviseur	

INGEKOMEN
3 FEB. 1961
BOUWTOEZICHT HEEMSTEDE

2568

HEEMSTEDE INGEKOMEN
- 3 mrt. 1961
Afd. No.
Klass.

Behoort bij beschikking van
Burgemeester en Wethouders van
HEEMSTEDE van 8 MAART 1961

De gemeente-secretaris,
P. Magnus