



PLAN VAN BOUWEN VAN DUBB. VILA VAN POSTLAAN TE HEEMSTEDE. OORNAAL, WOL. DAD. 1924

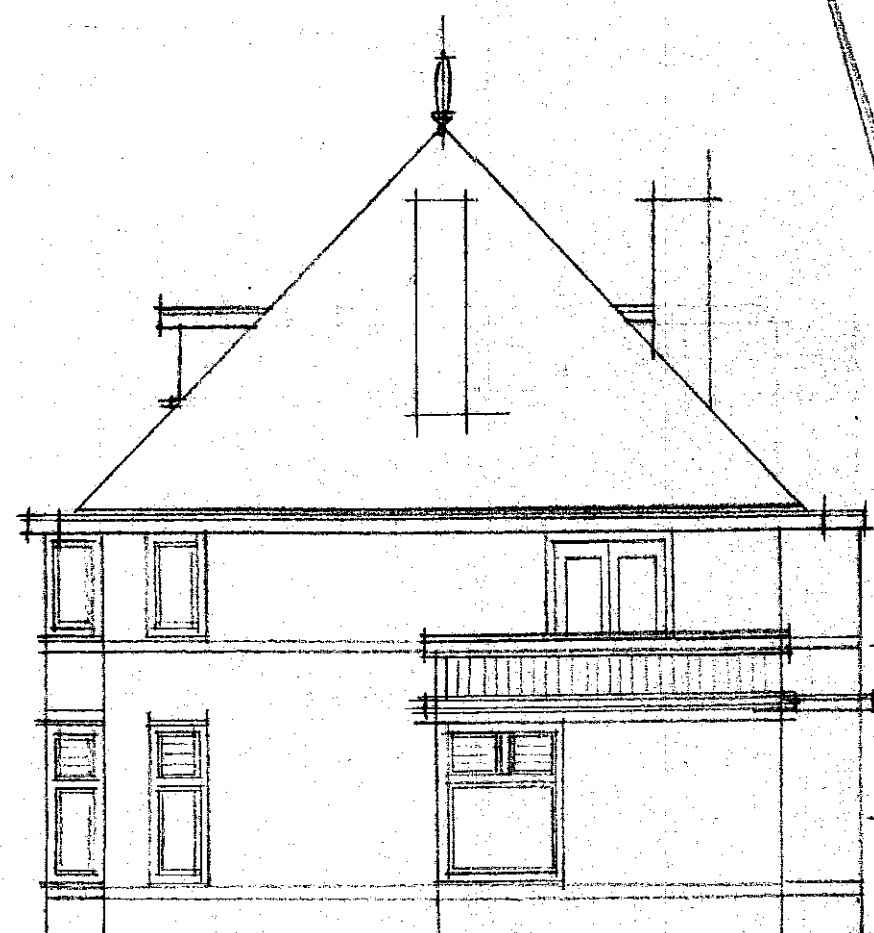


Zygevel

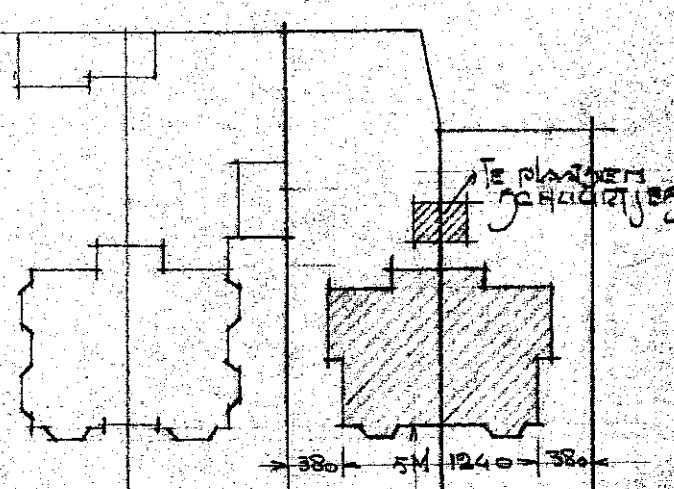


Postlaan


Situatie School 1450
Kad. Bep. 1924

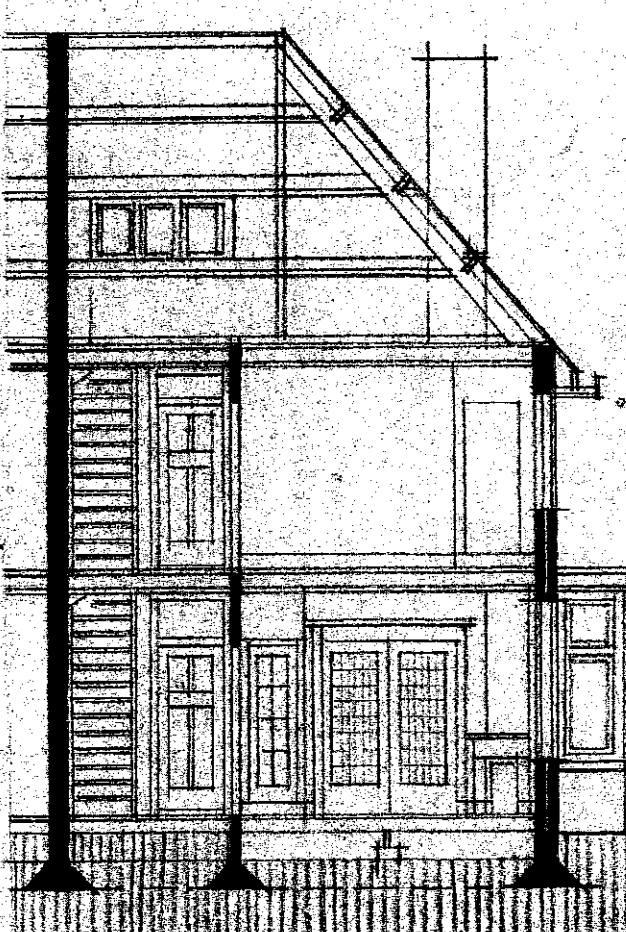


Doorsnede CD

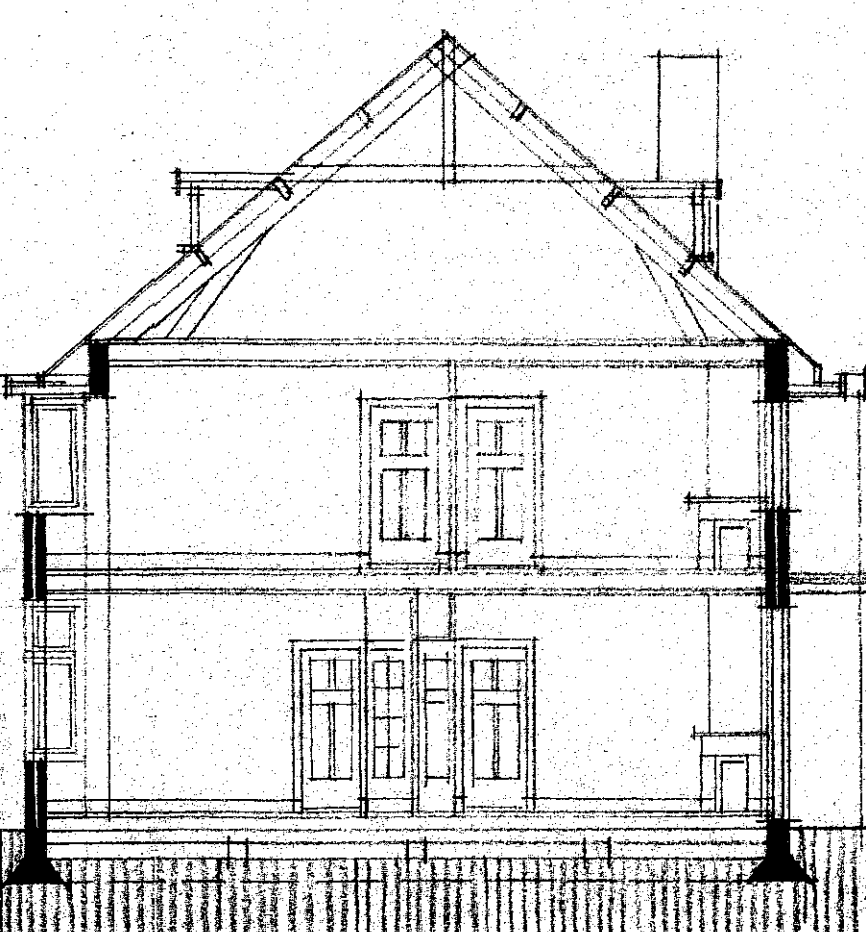


Doorsnede AB

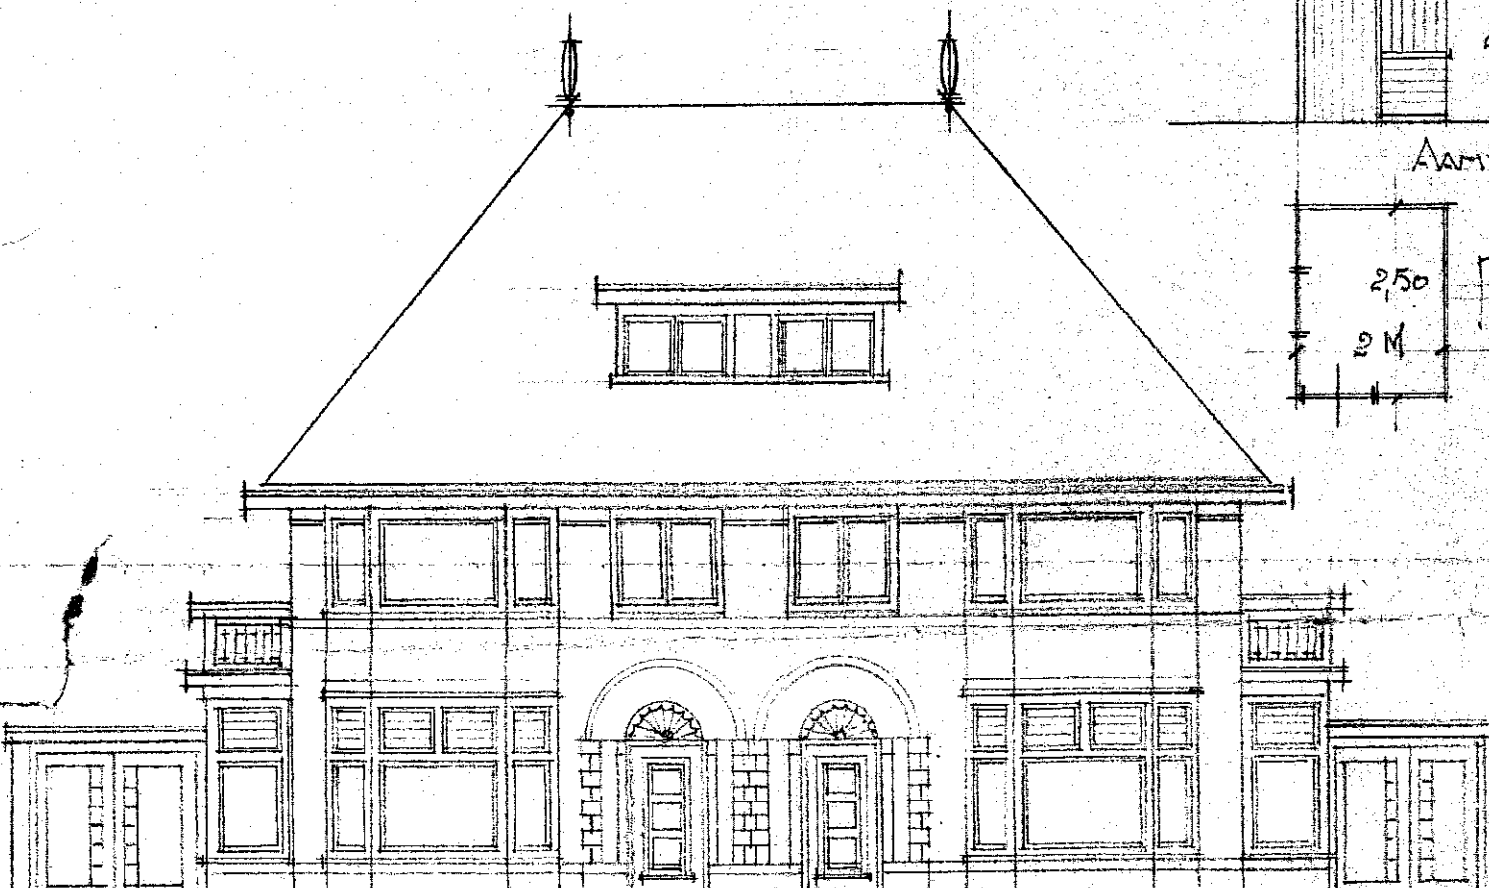


Voortjevel

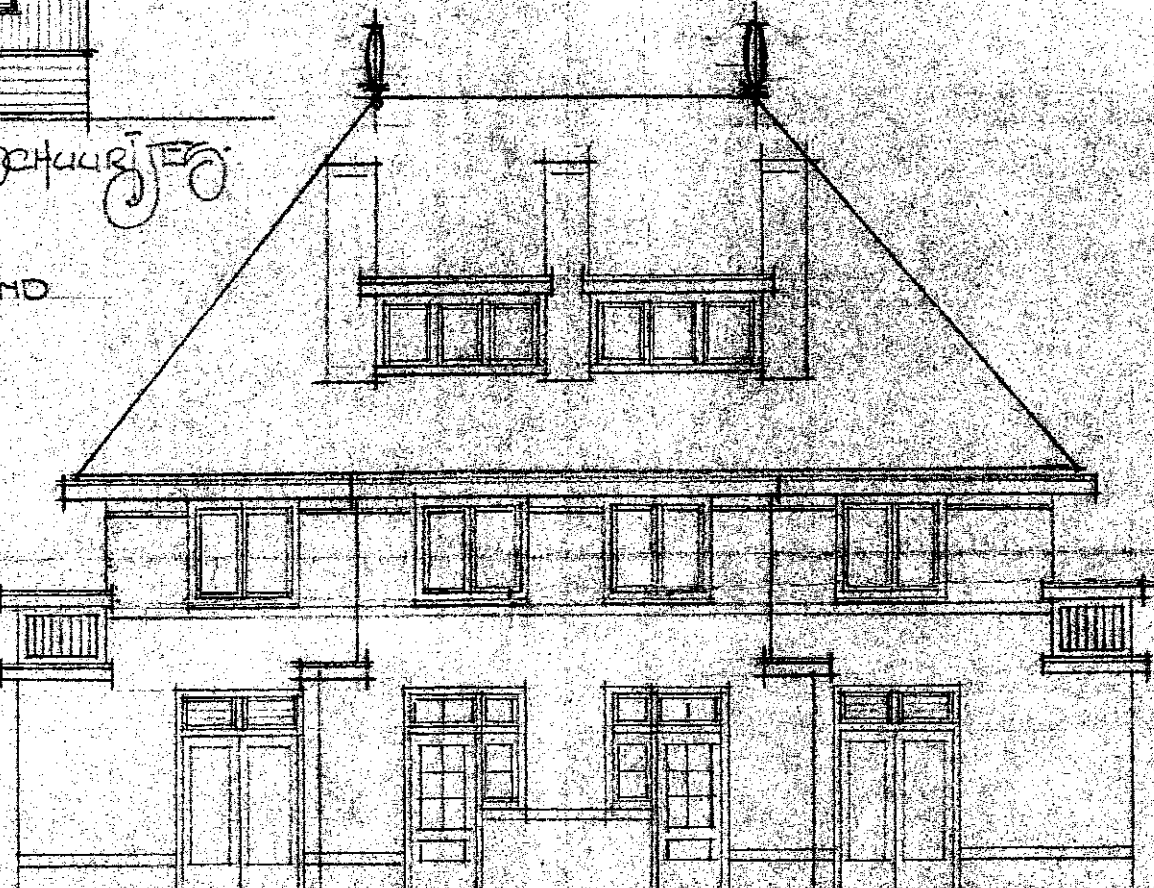


Achterjevel

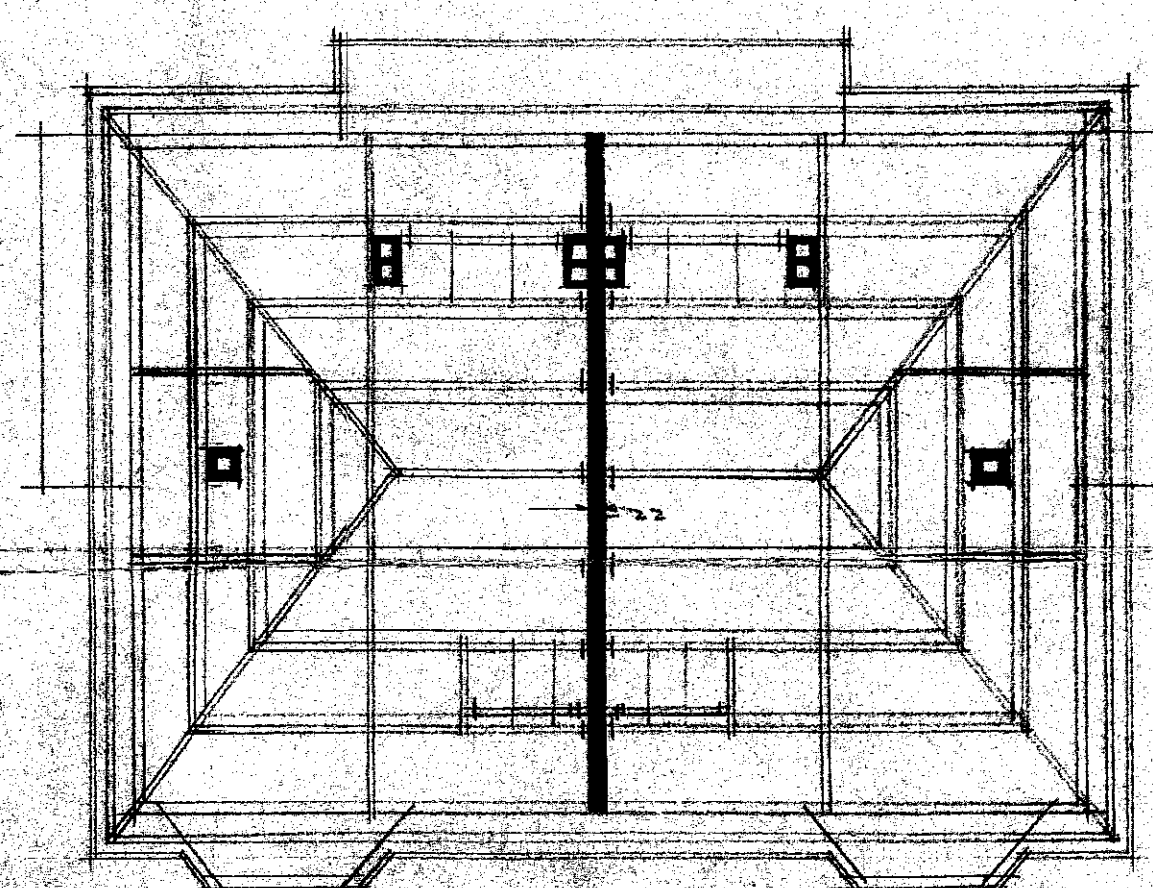


Grond 8x18m
Gardingen 8x18m
Plat. Darr. 5x7m

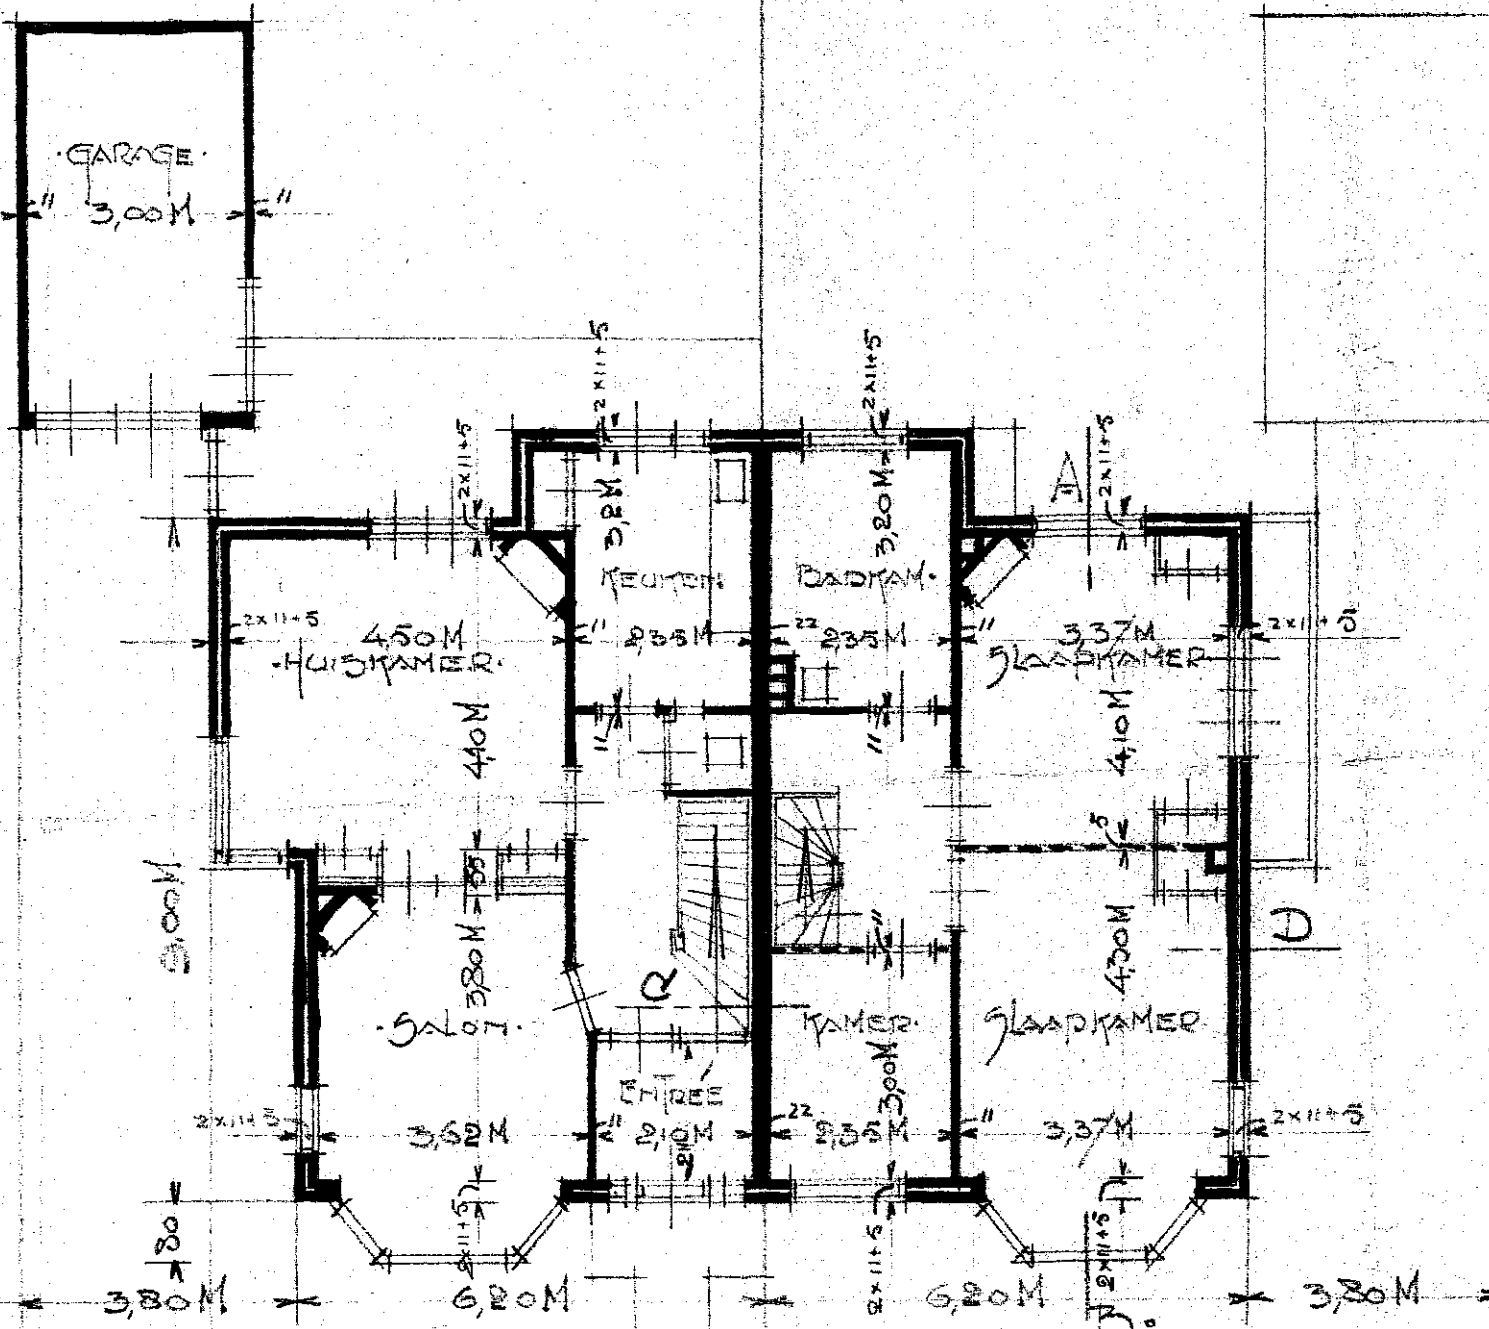

Verdieping

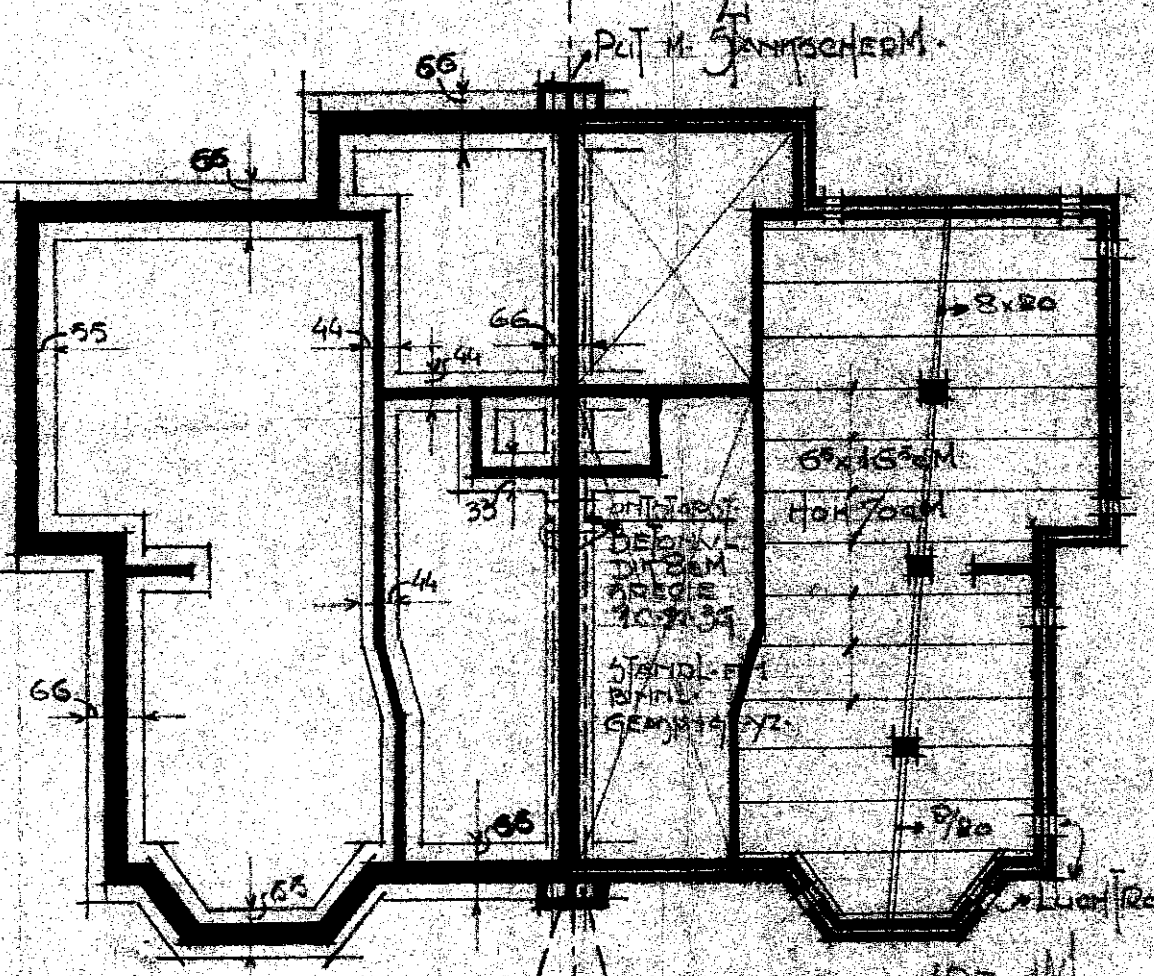

Verdieping

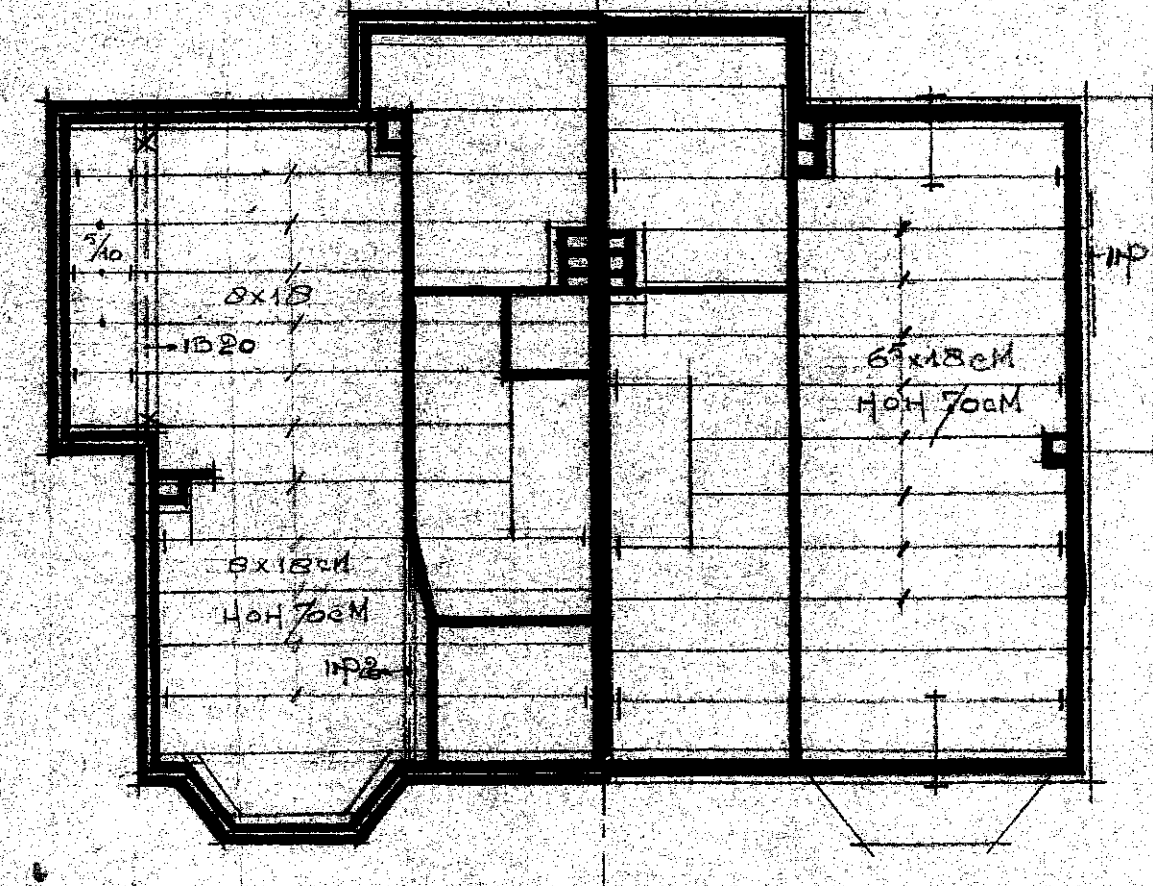

Zolder

OVERNEMER 1924
DE ARCHITECT

INGEKOMEN


- 4. FEB. 1930

BOUWTOEZICHT

HEEMSTEDE

2732

a

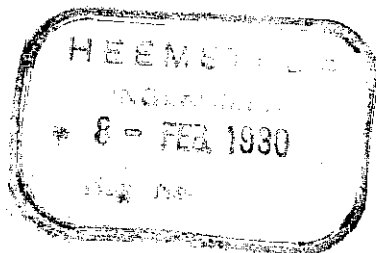

Verg. van B. en W. van

12 FEB. 1930

No. 2

Behoort bij beschikking van
Burgemeester en Wethouders van
HEEMSTEDE, den 12 FEB. 1930

De Secretaris.