
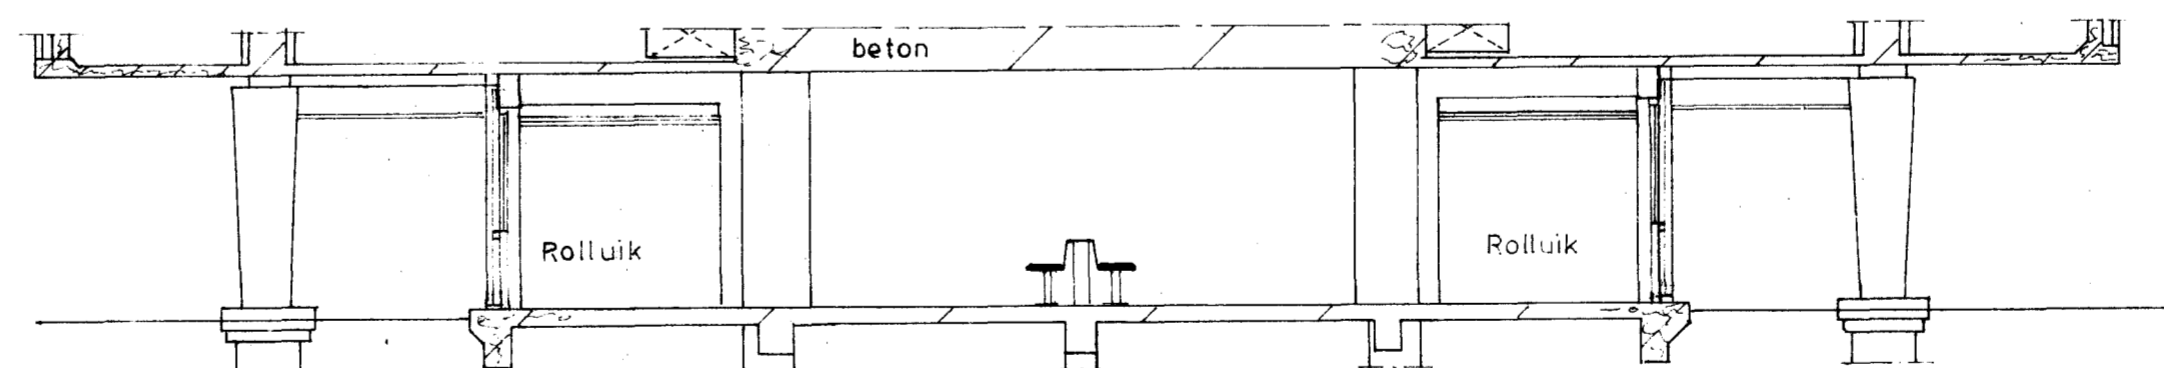
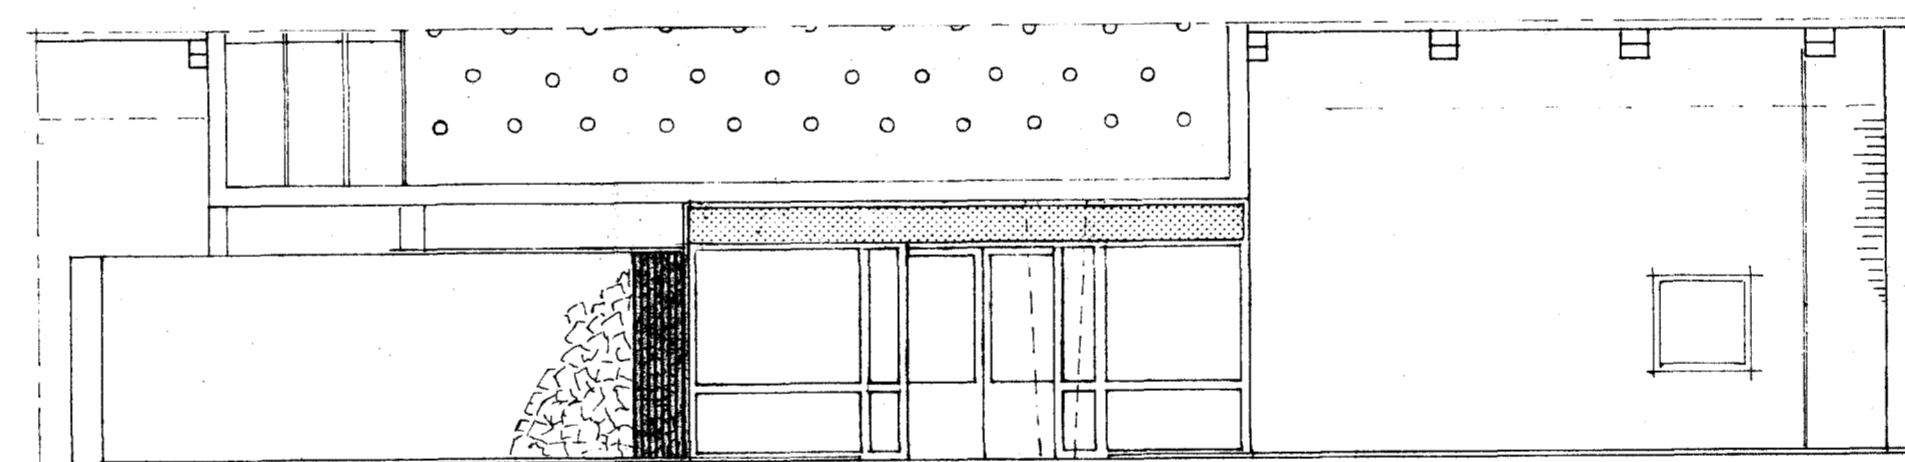


BESTAANDE SITUATIE

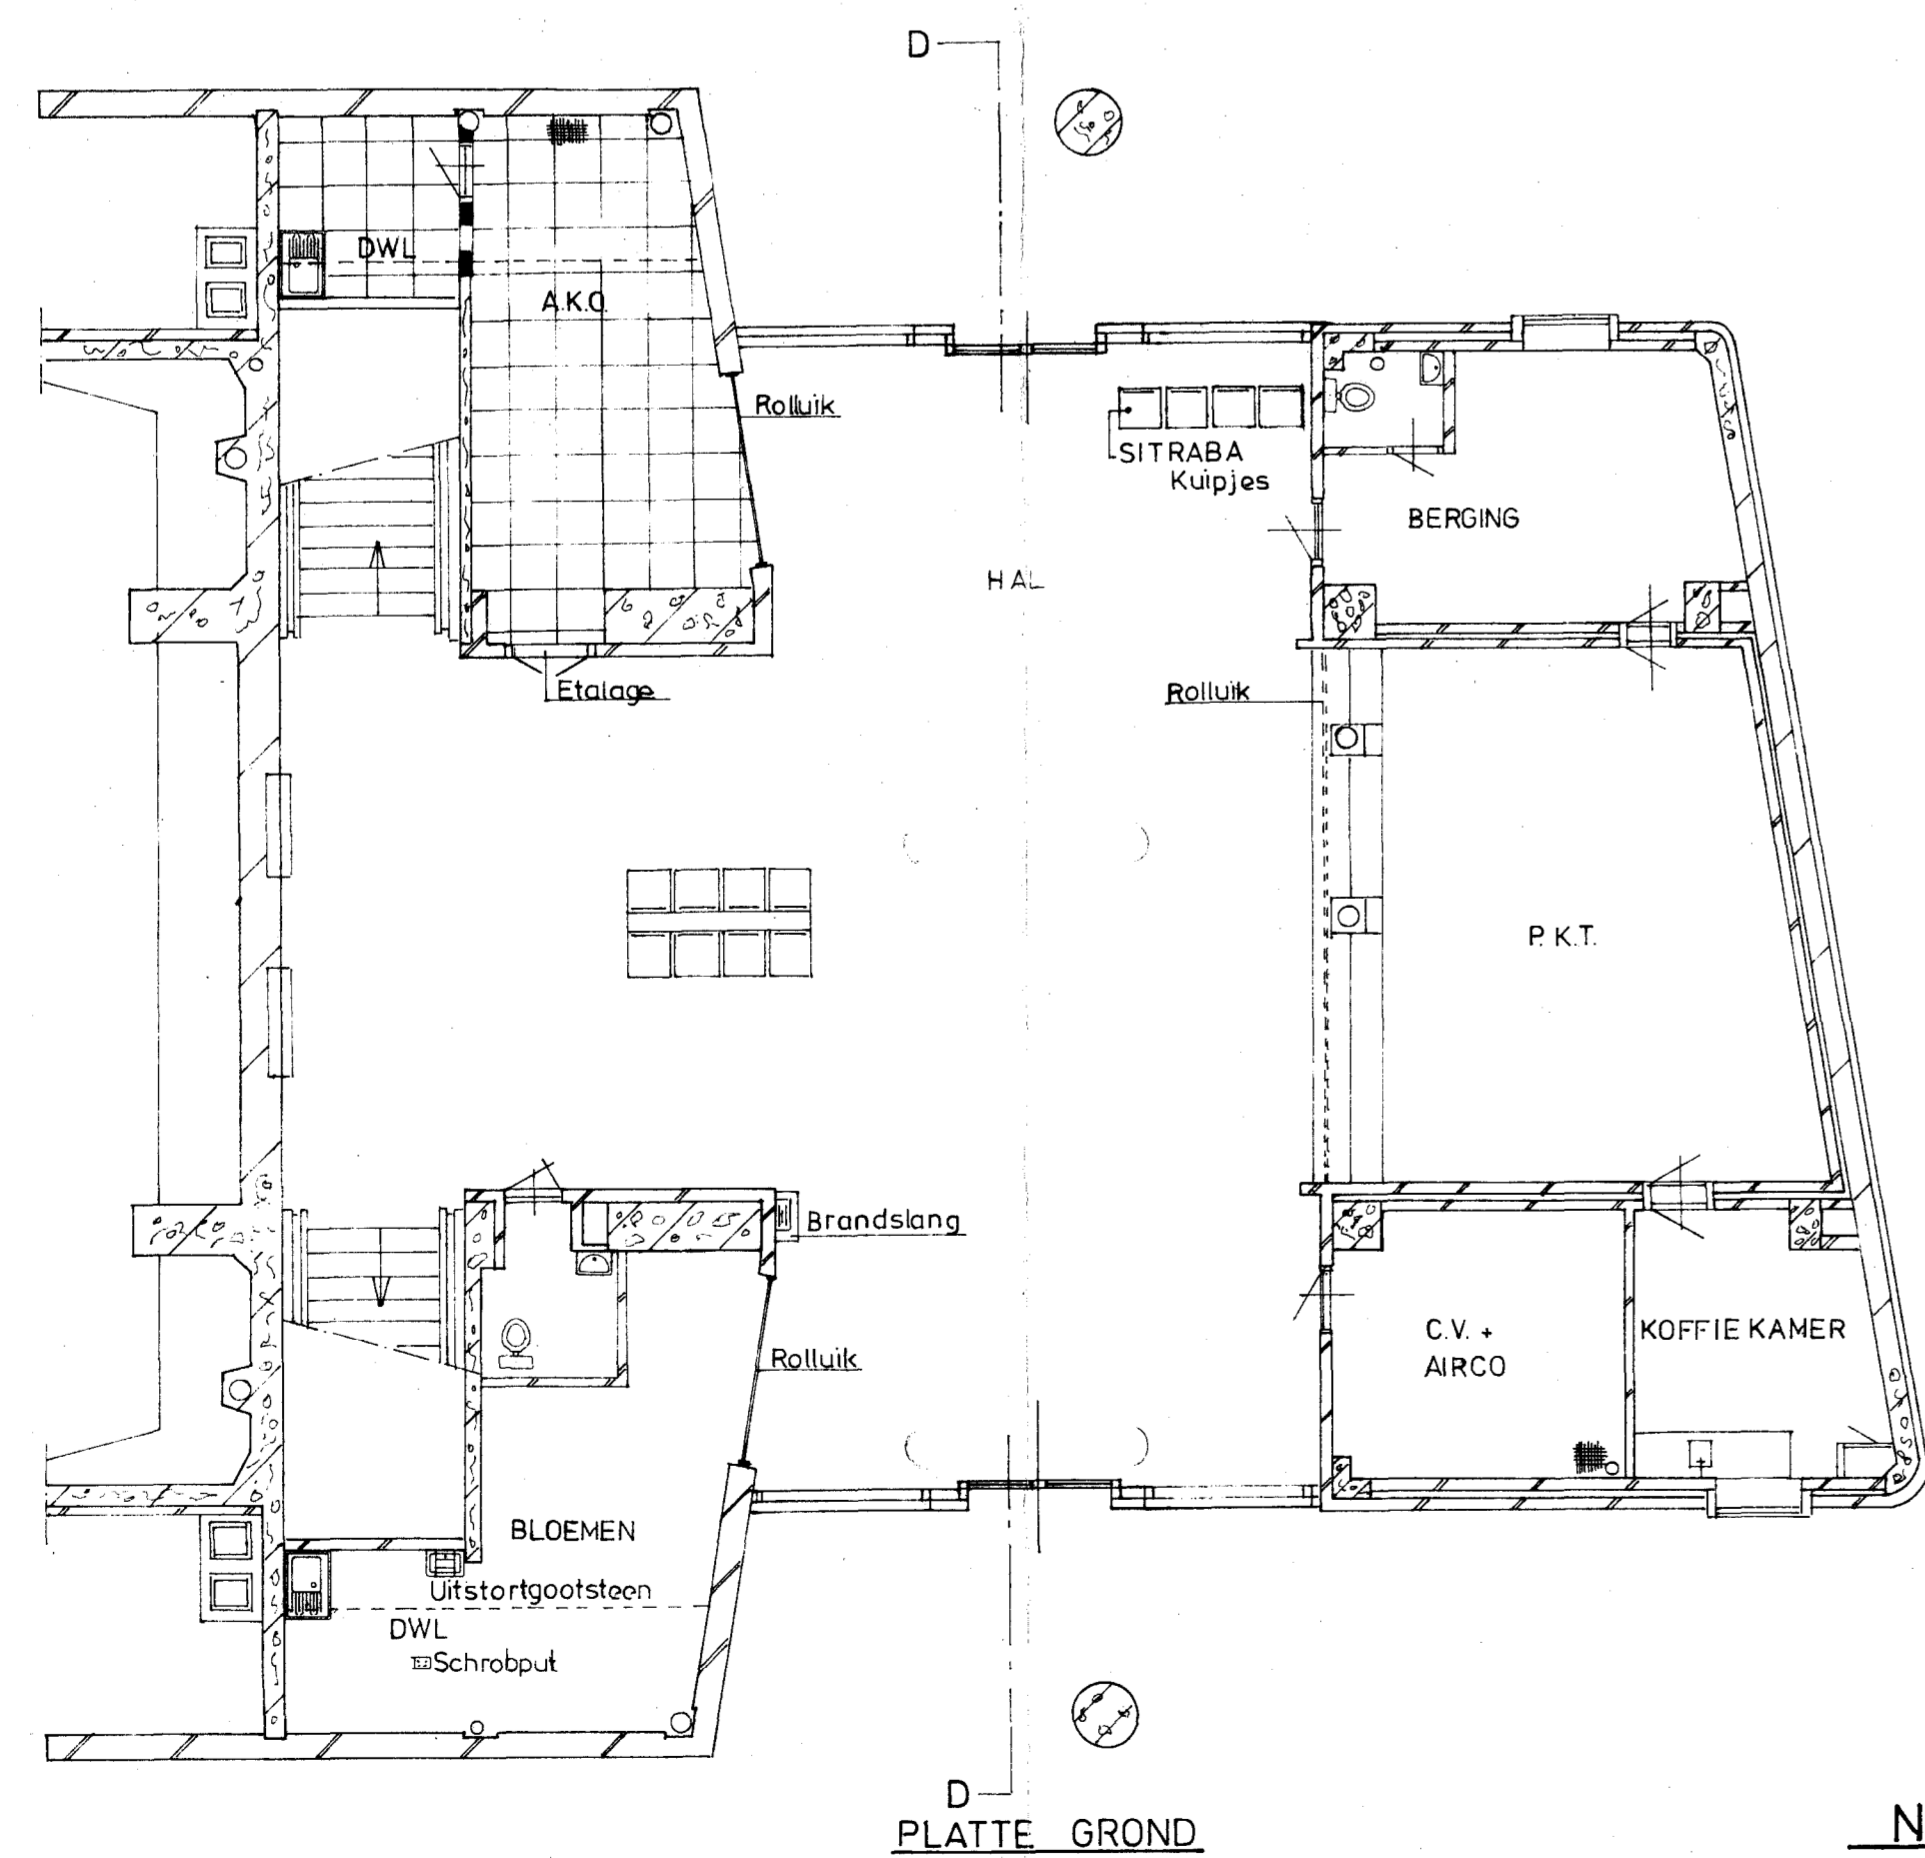

NIUWE SITUATIE

Gemeente: Heemstede  
Sectie: B NR.7863

INGEKOMEN  
1 MK1 1988  
BOUWTOEZICHT  
HEEMSTEDEN

3710



MATEN IN HET WERK OPMETEN EN CONTROLEREN

deze tekening vervangt:		deze tekening is vervangen door:		schaal	Am	Eu
getekend	naam	datum		1:100		
g.v.s.		22-2-88				
gecalqueerd			wijzigen	toegangsdeuren		
gecontroleerd						
goedgekeurd						
dient: EP			HEEMSTEDEN - AERDENHOUT			
afd.: Dkr. GL. NW.						
425 085			K 21.153 704 8716-1			

