




ZWAANZICHT

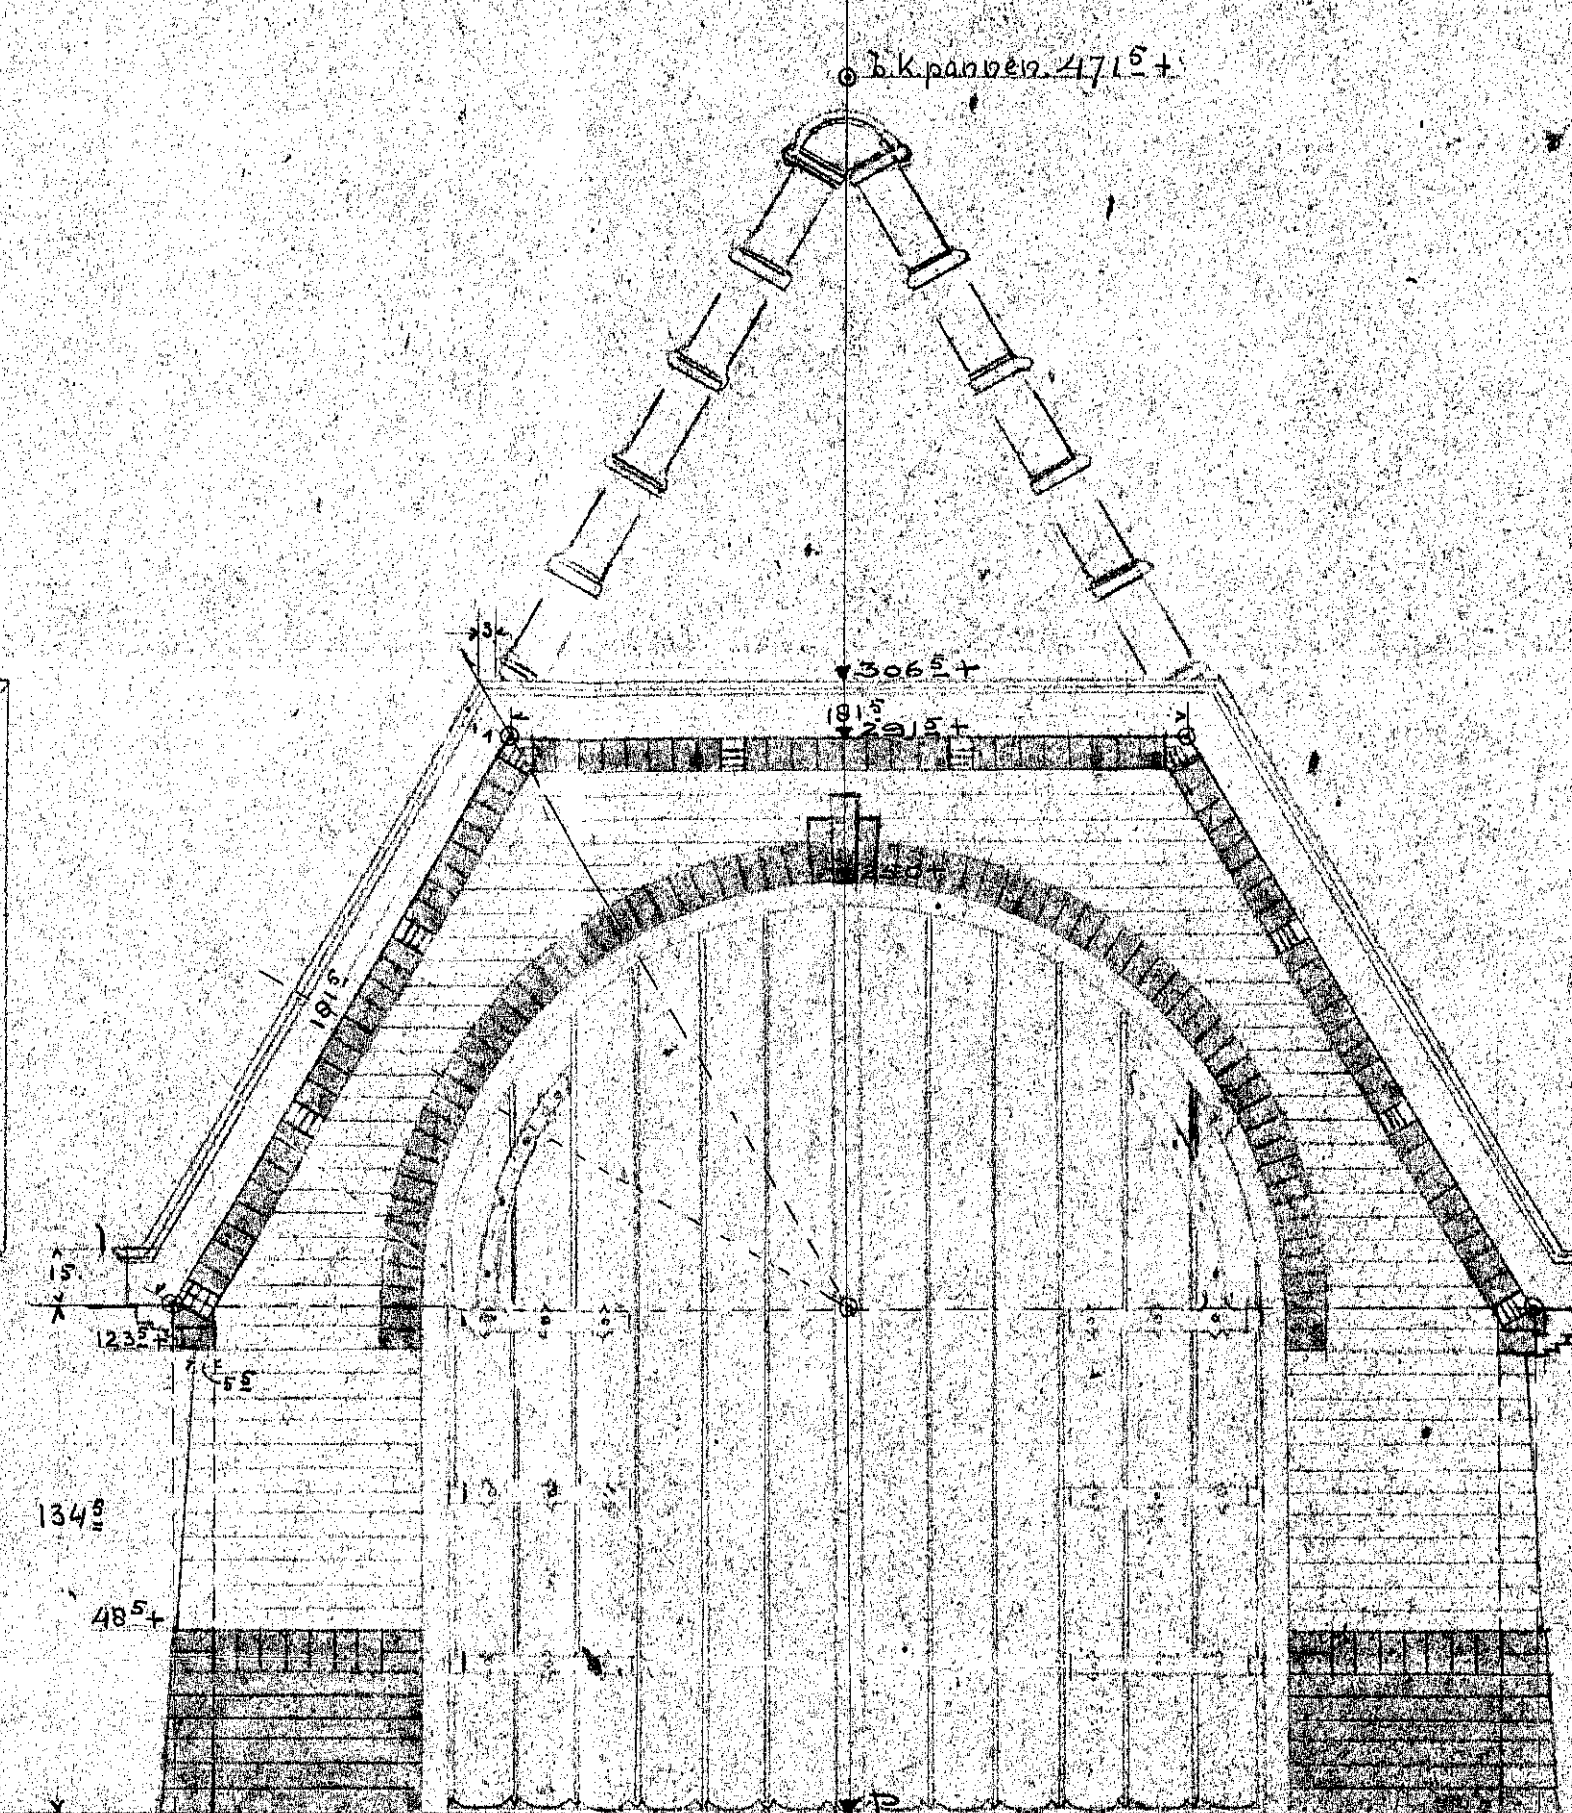


VOORAANZICHT

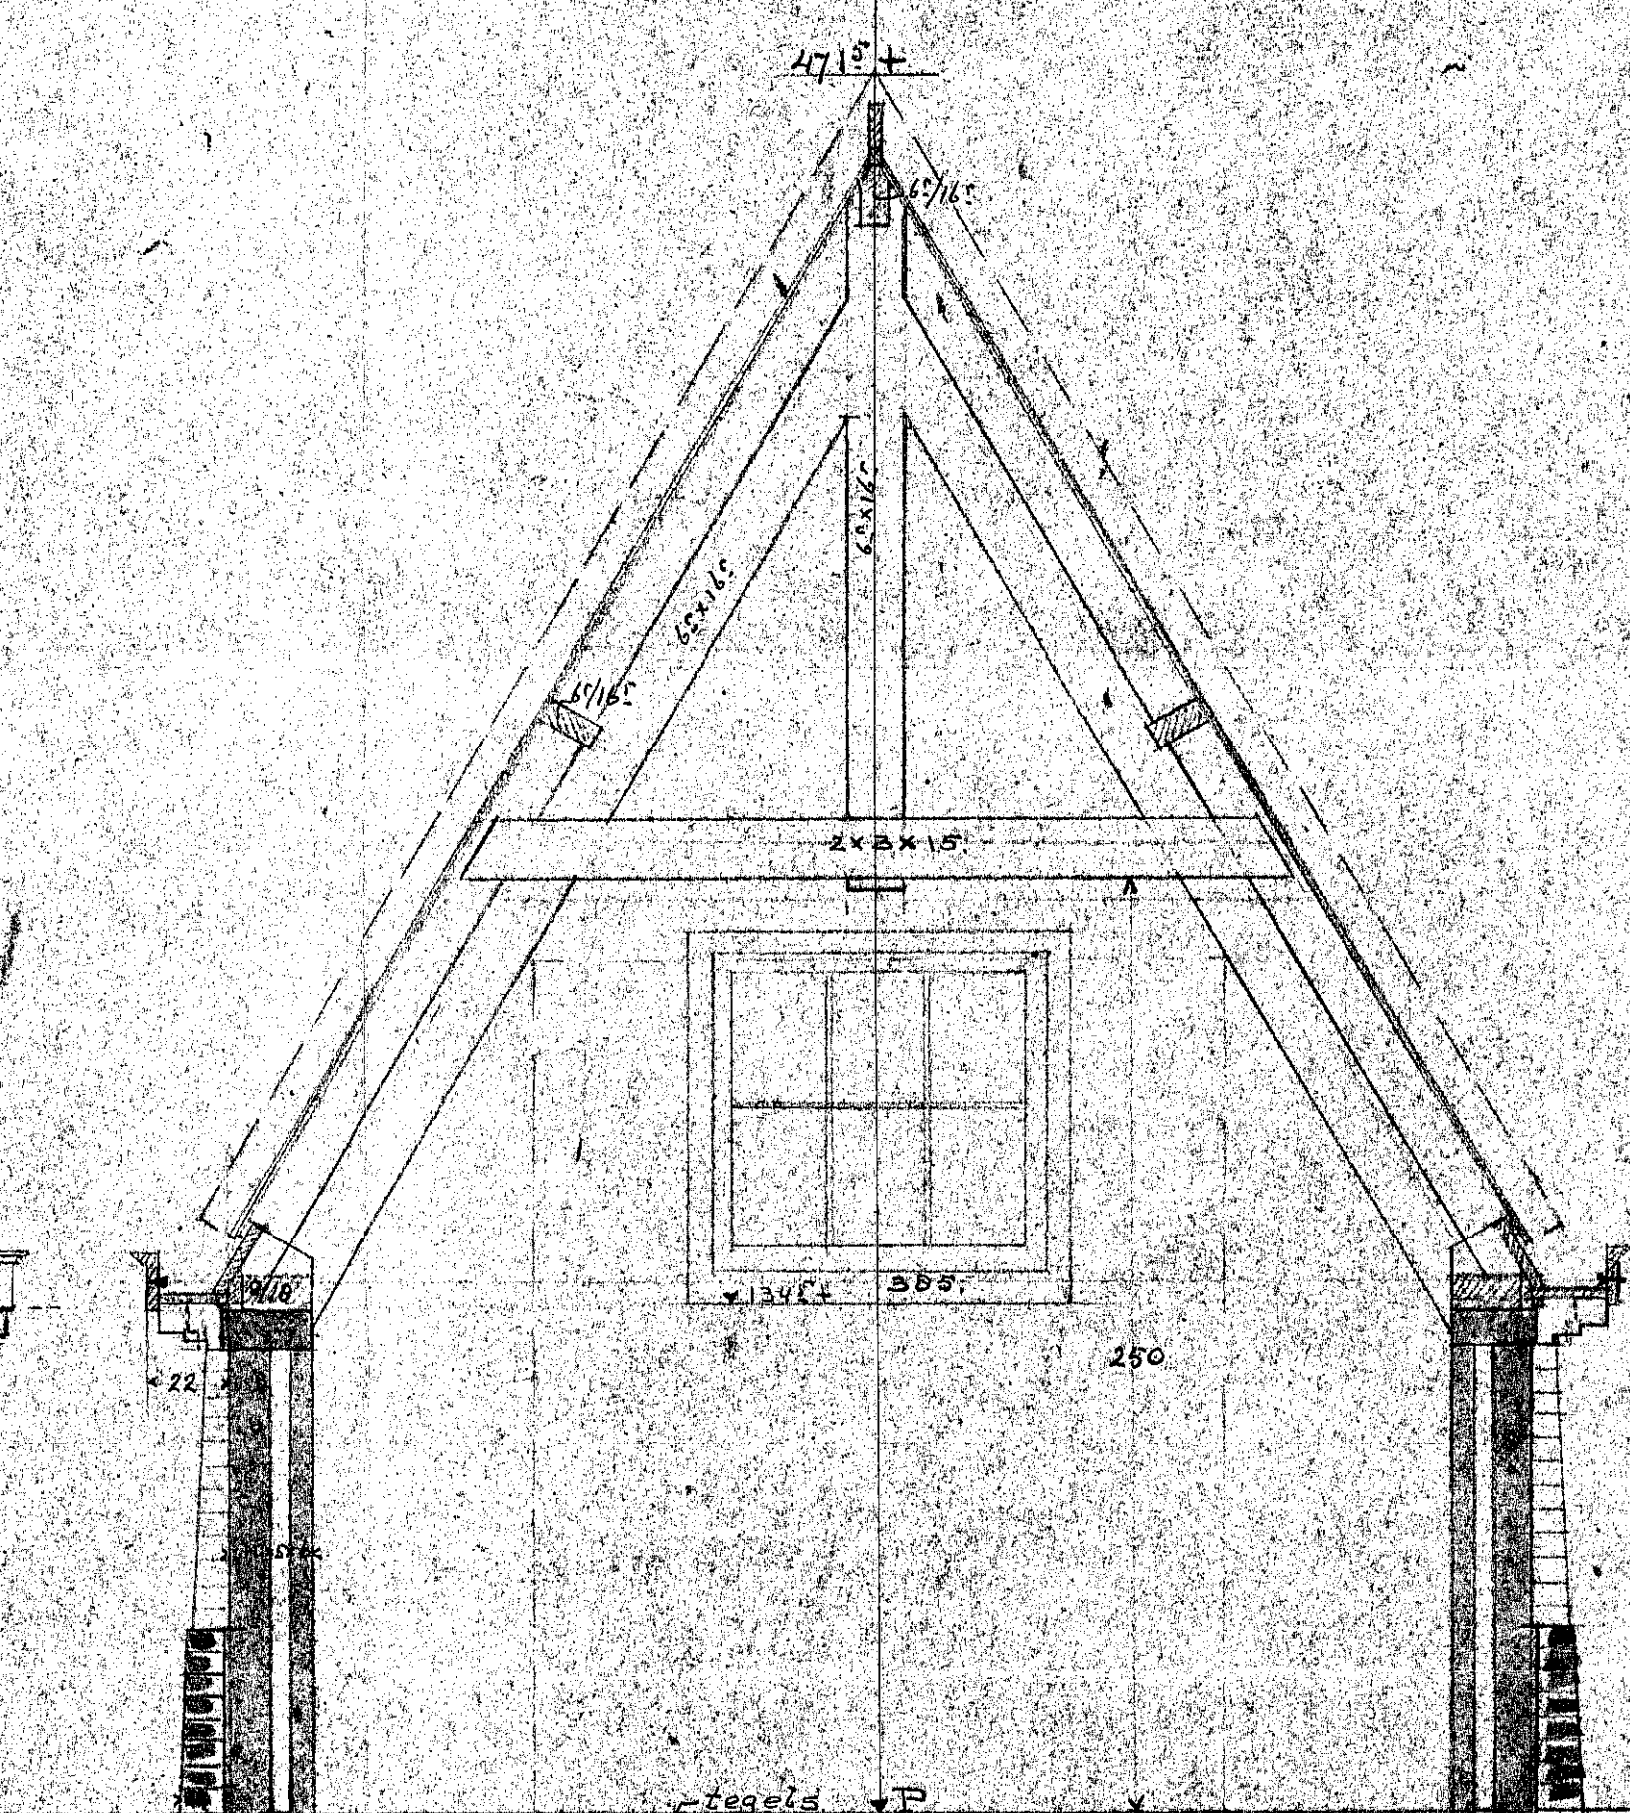

DOORSNEDEN

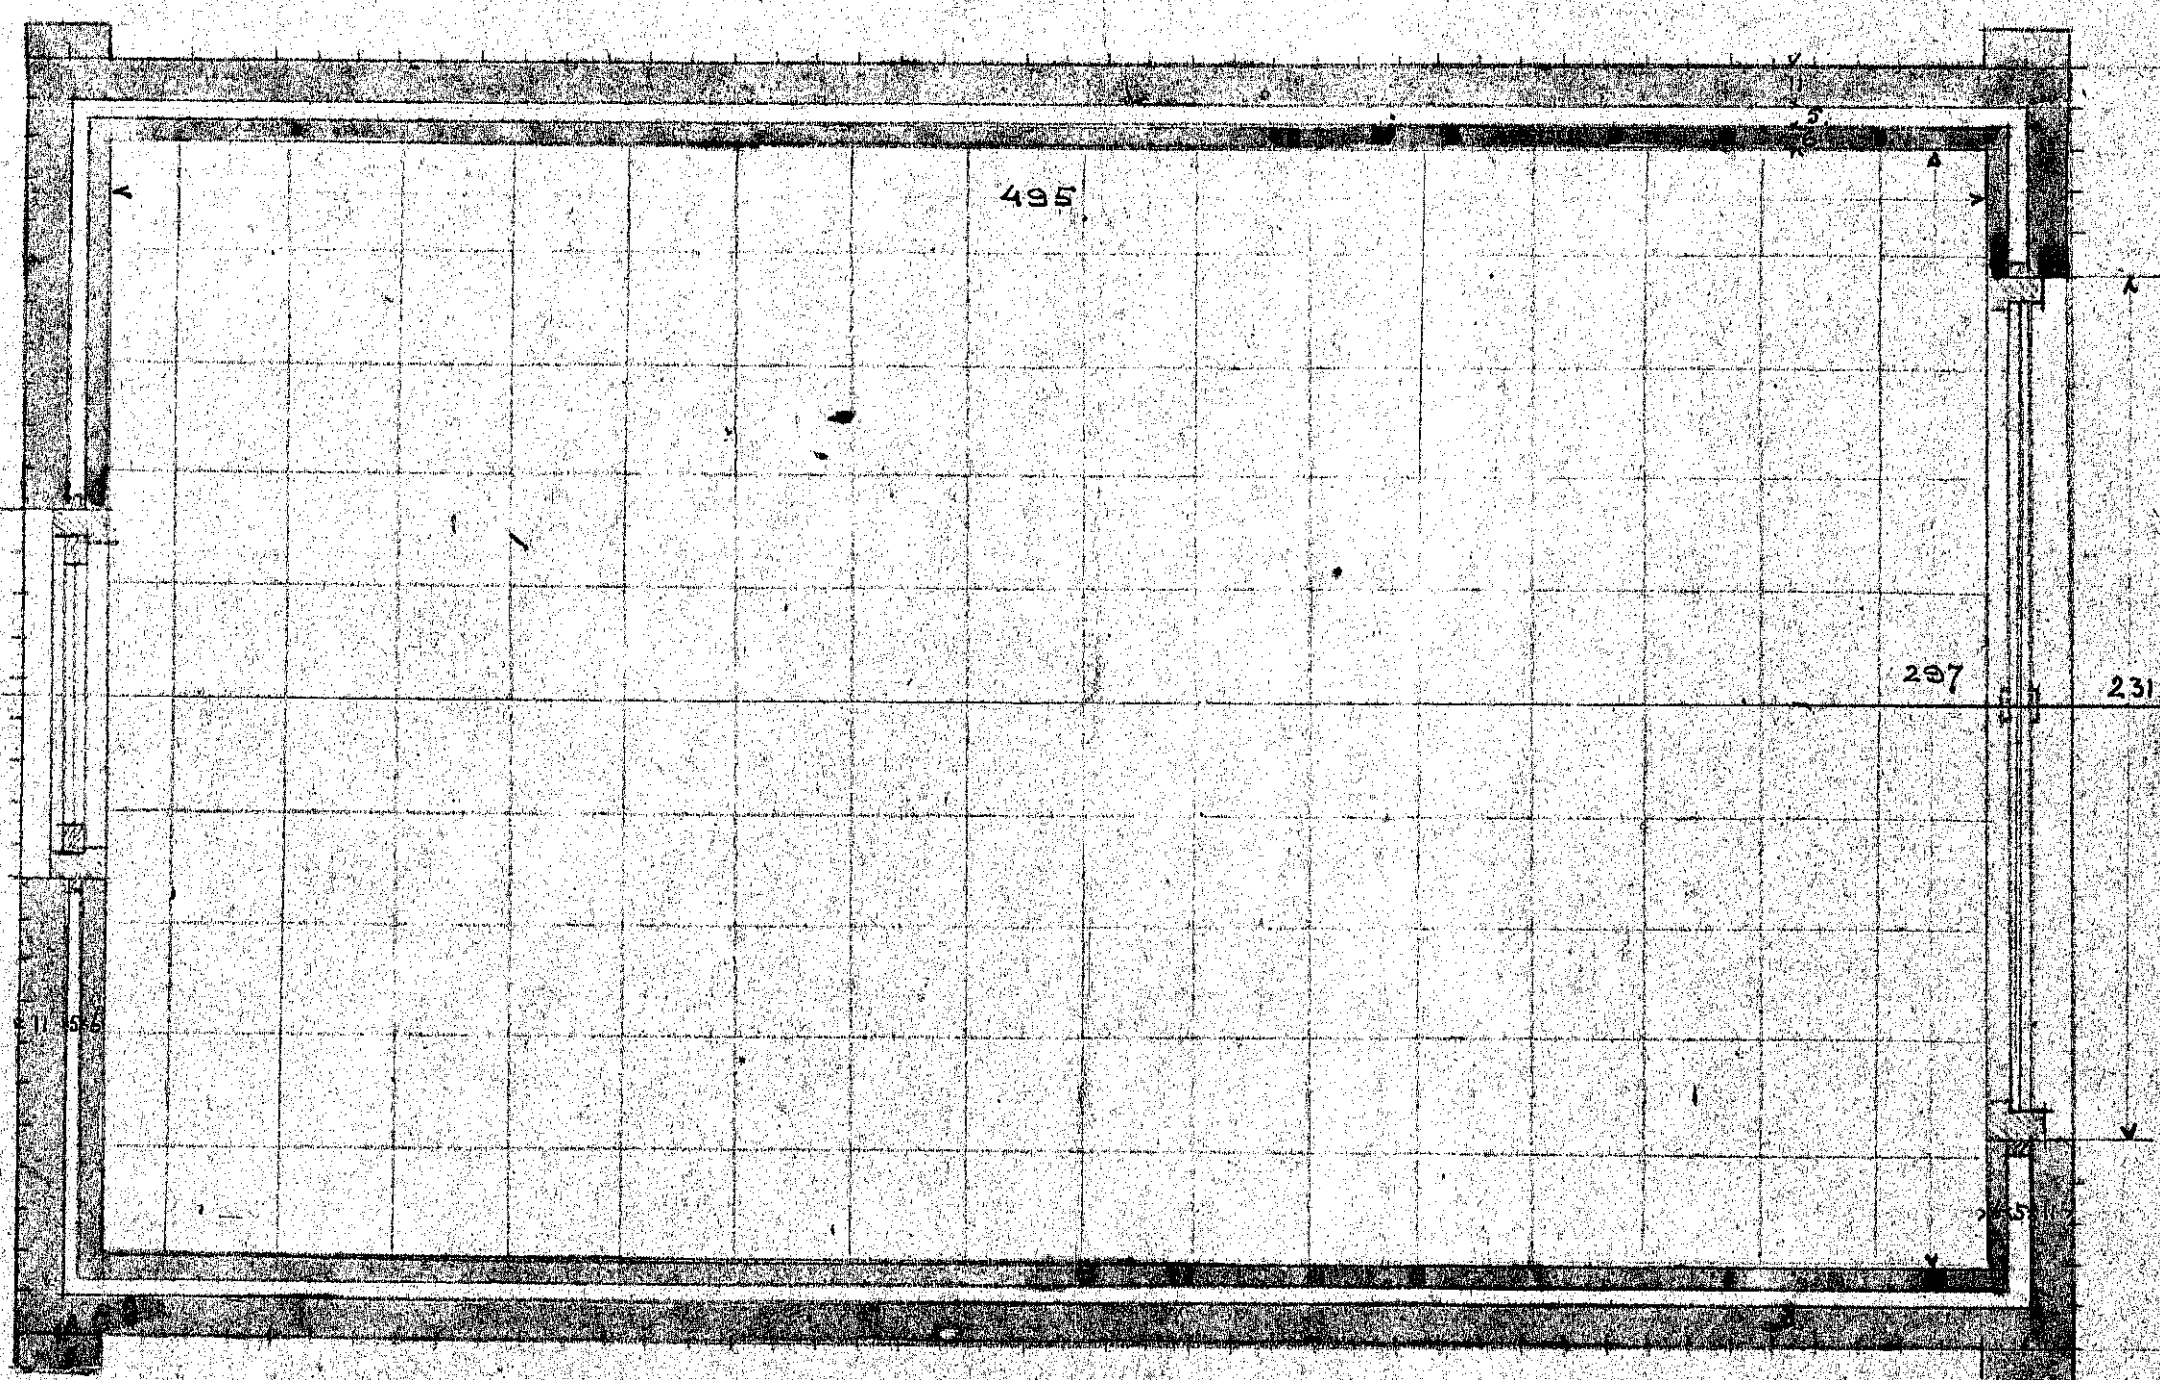

40K 539

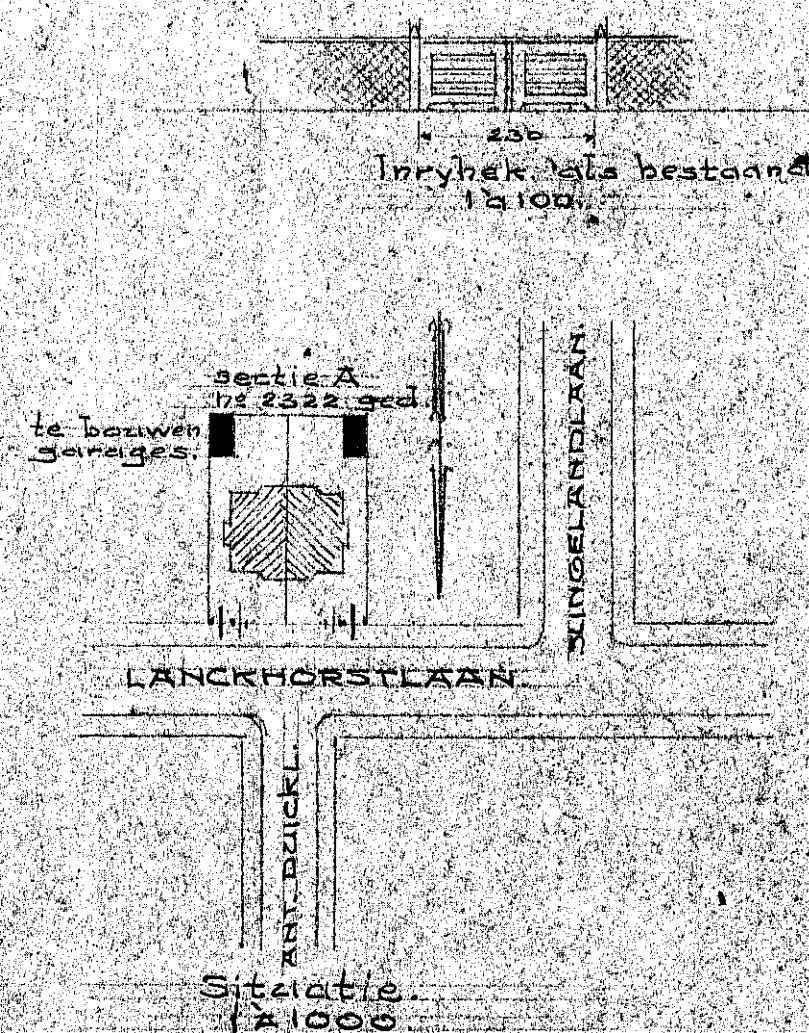

EGARAGES.
ESCHAAL 1:200
de materialen zijn dezelfde
als de dubbele villa.

de Brouwer
Sept 1926.

INGEKOMEN

10. SEP. 1926

BOUWTOEZICHT,
HEEMSTEDE

HEEMSTEDE
INGEKOMEN
* 10. SEP. 1926 *

HEEMSTEDE
INGEKOMEN
* 23. SEP. 1926 *
Reg. №

~~11. SEP. 1926~~

BC
HEEMSTEDE

2291

OK

Beheert bij beschikking van
Burgemeester en Wethouders van
HEEMSTEDE, den 30 SEP 1926
De Secretaris.

[Handwritten signature]