




**AANZICHT OOSTGEVEL**

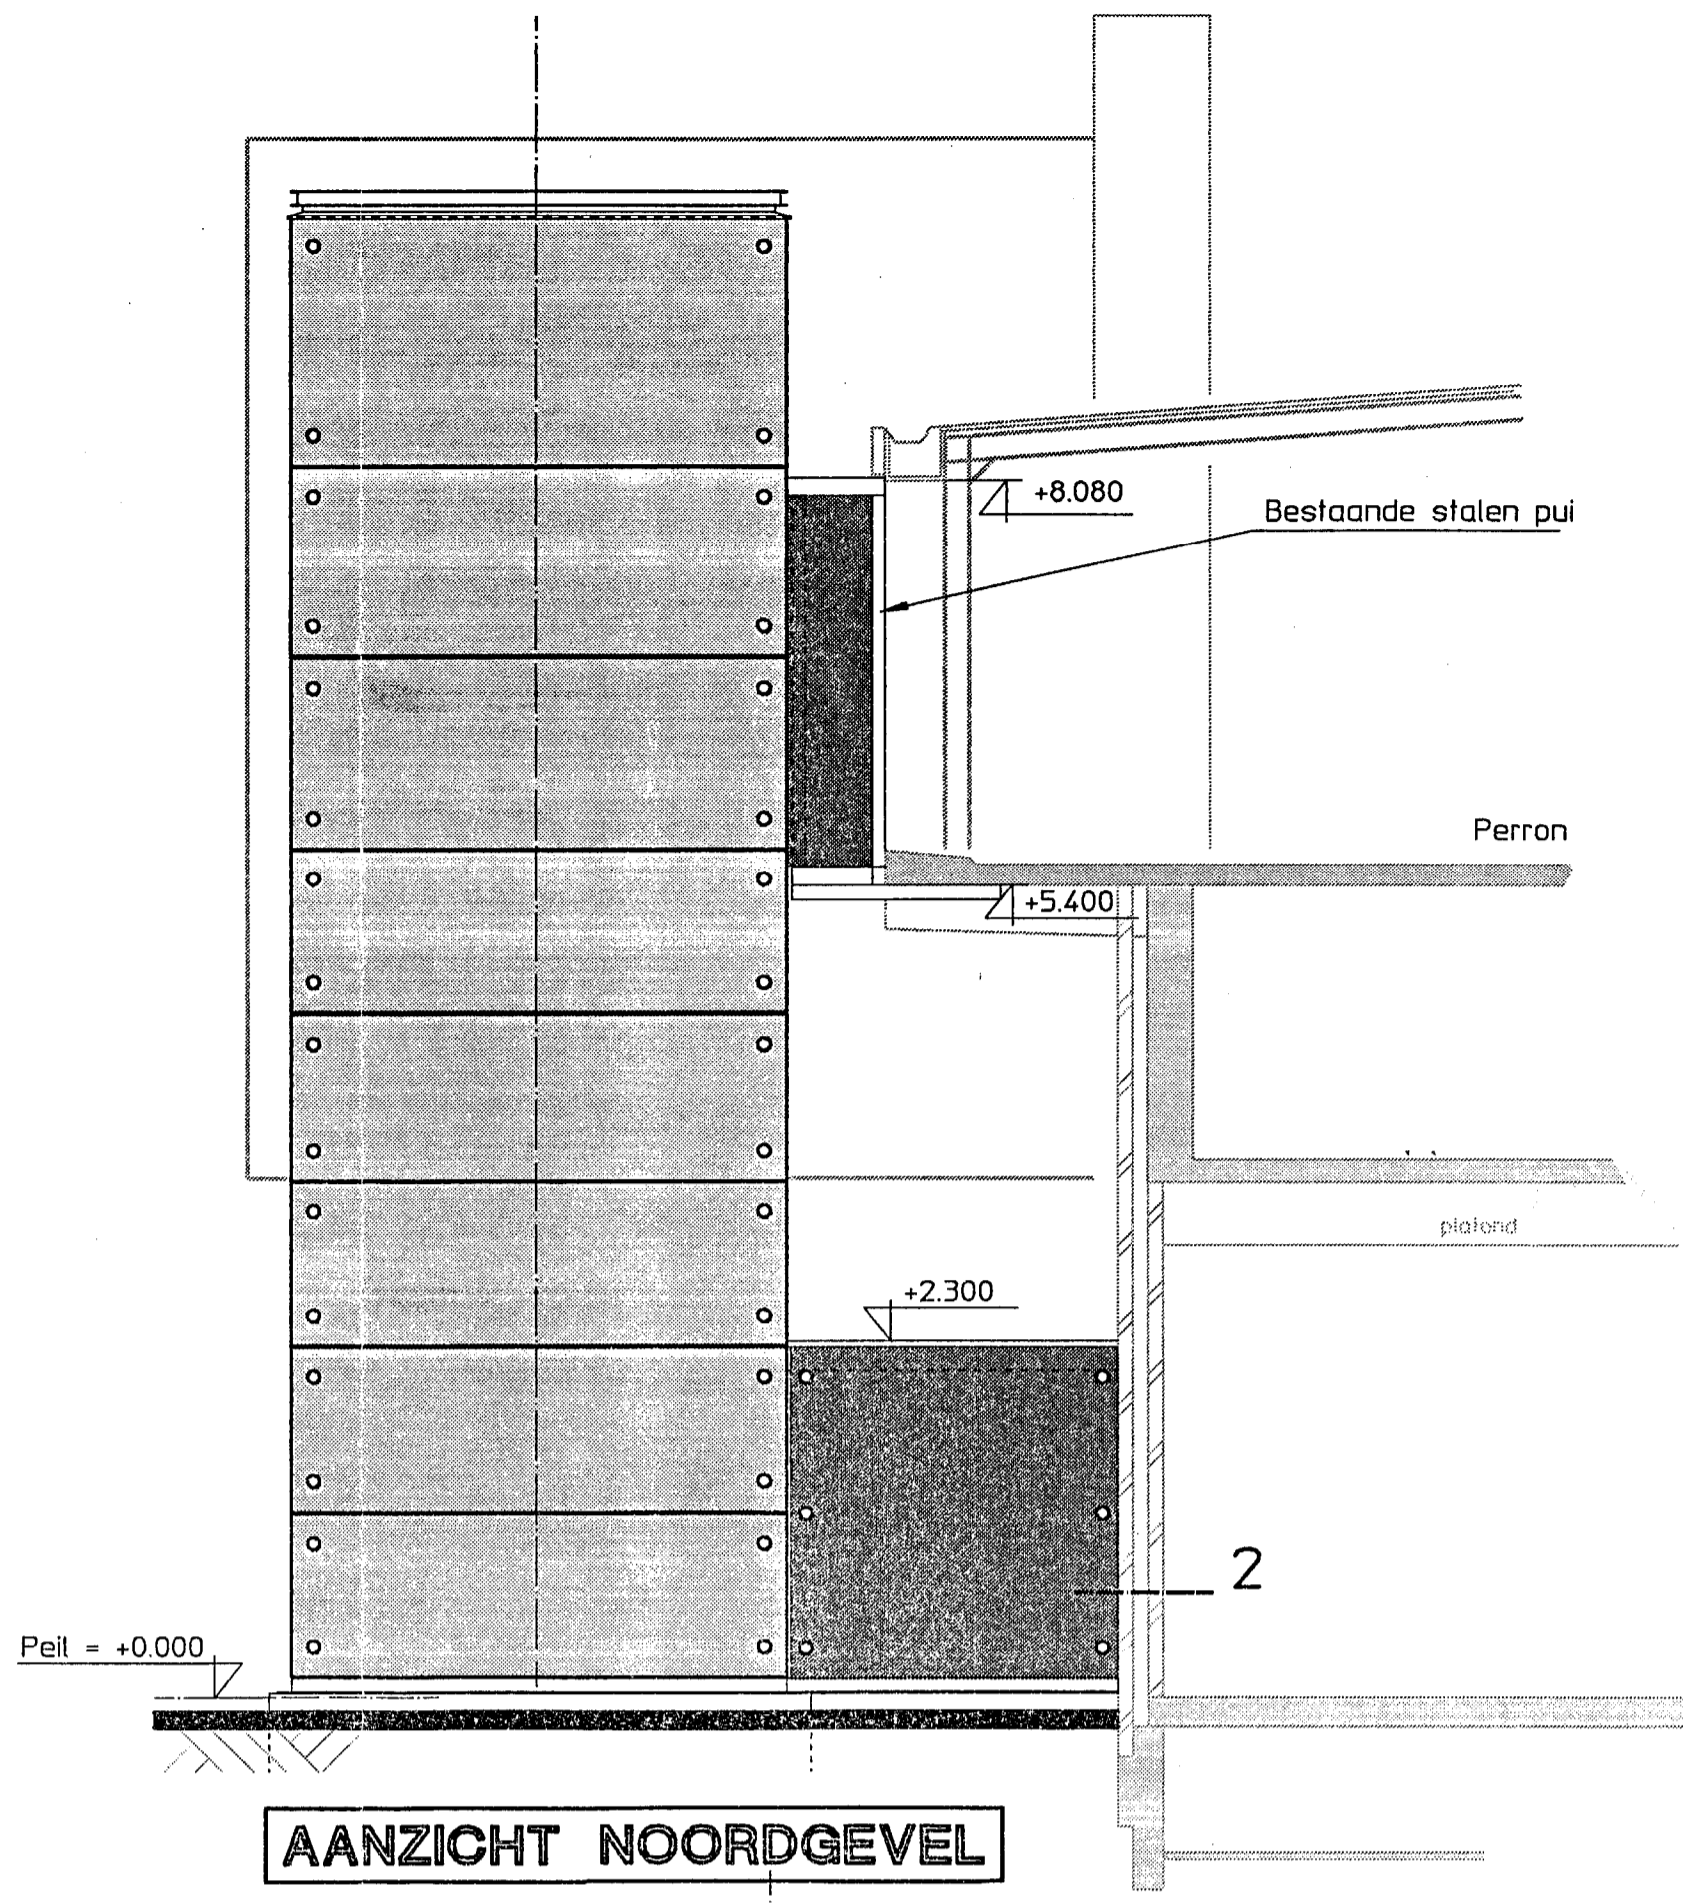

**AANZICHT NOORDGEVEL**

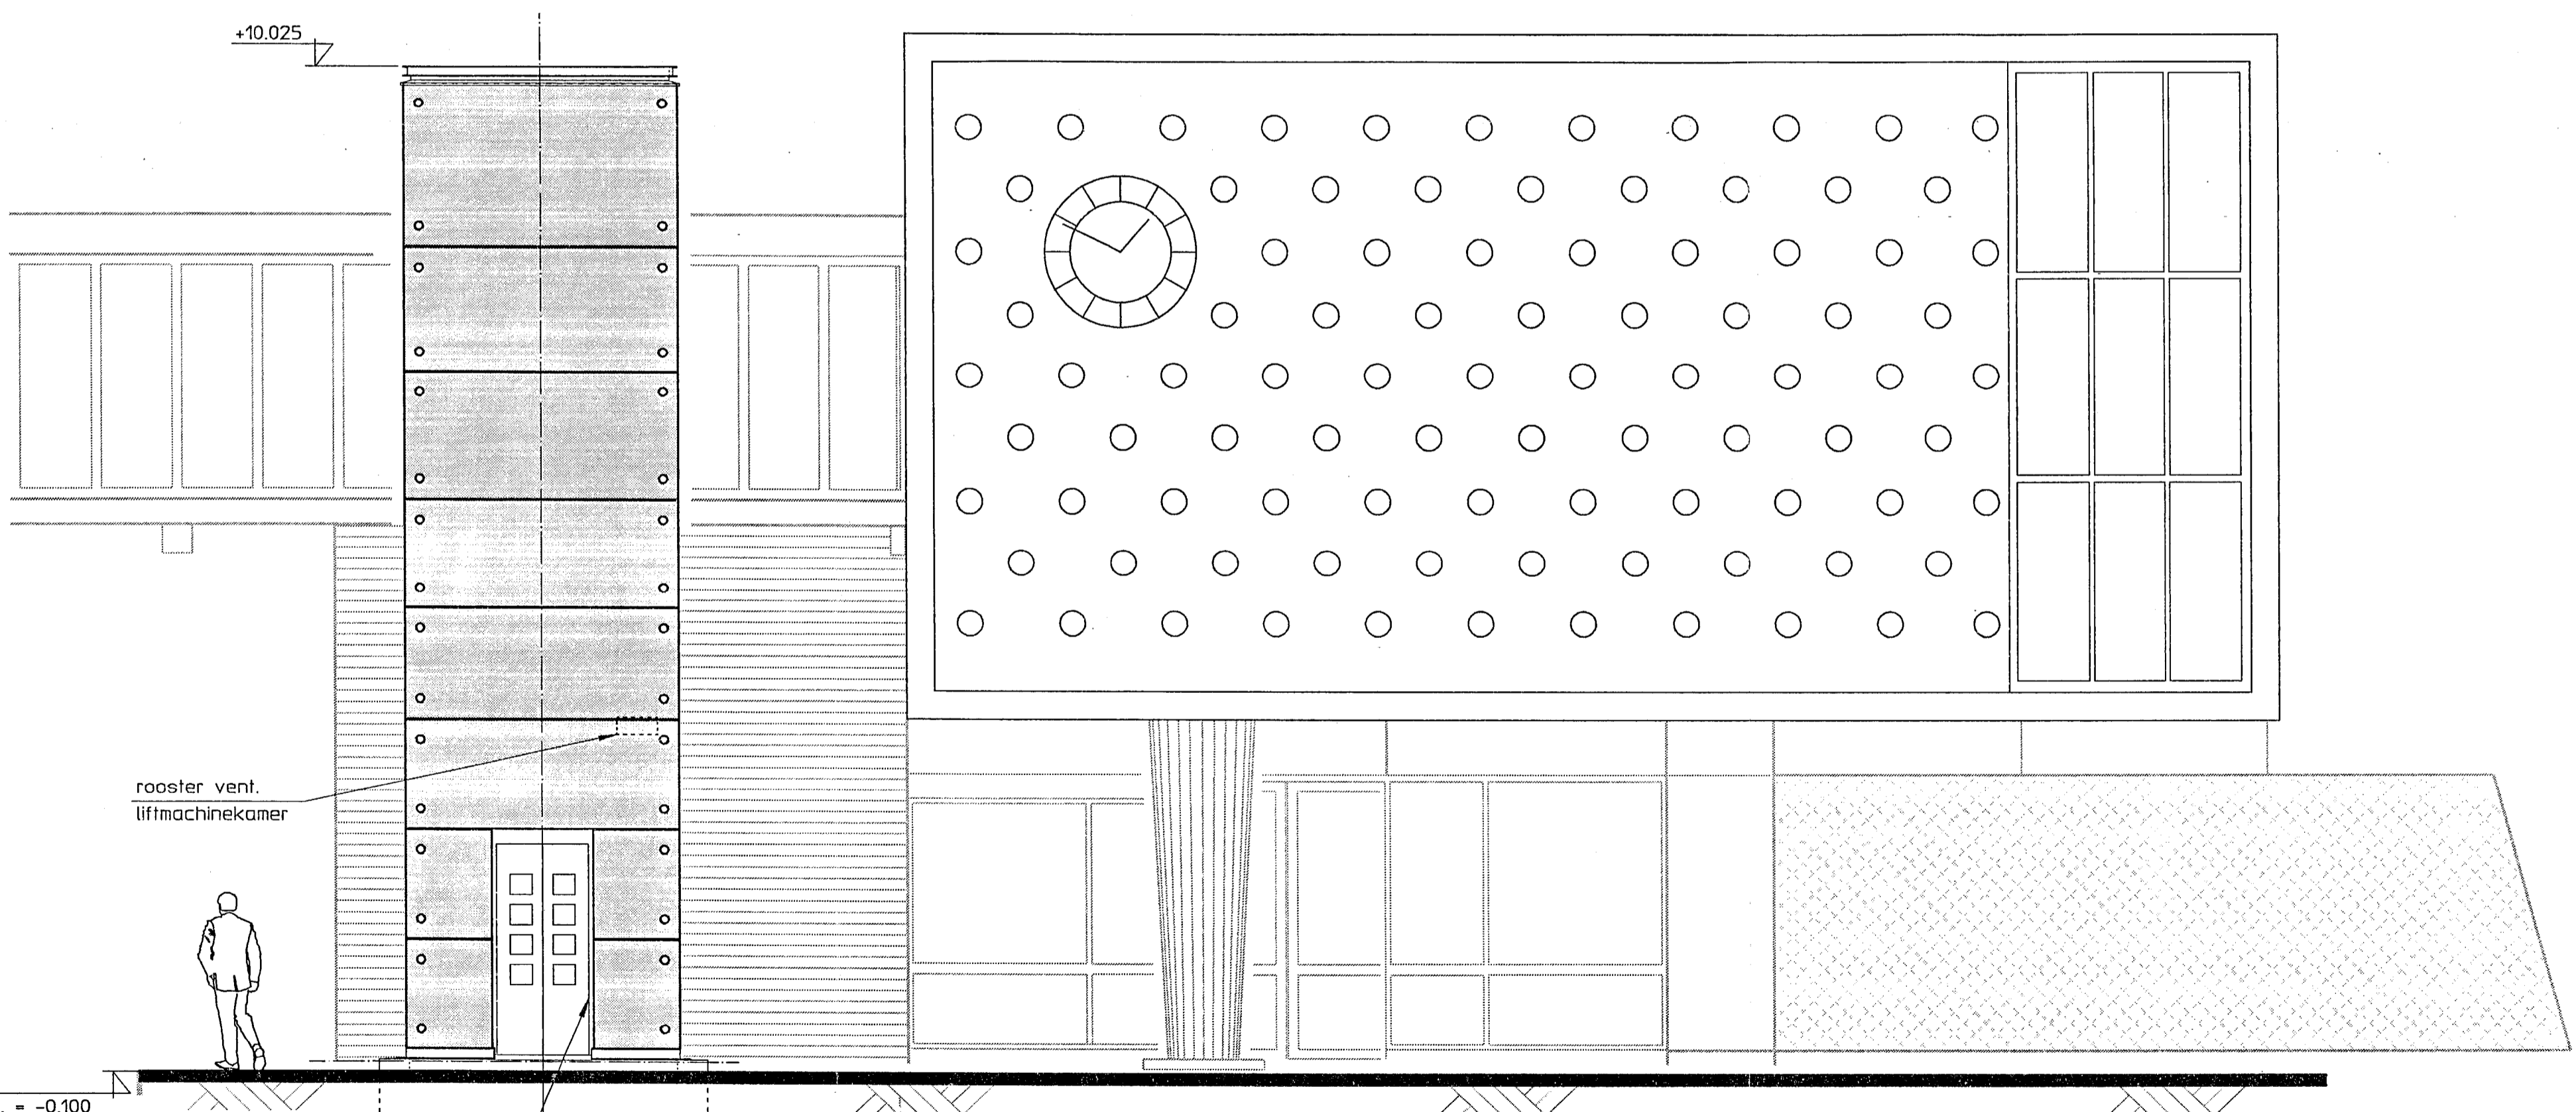

**AANZICHT WESTGEVEL**

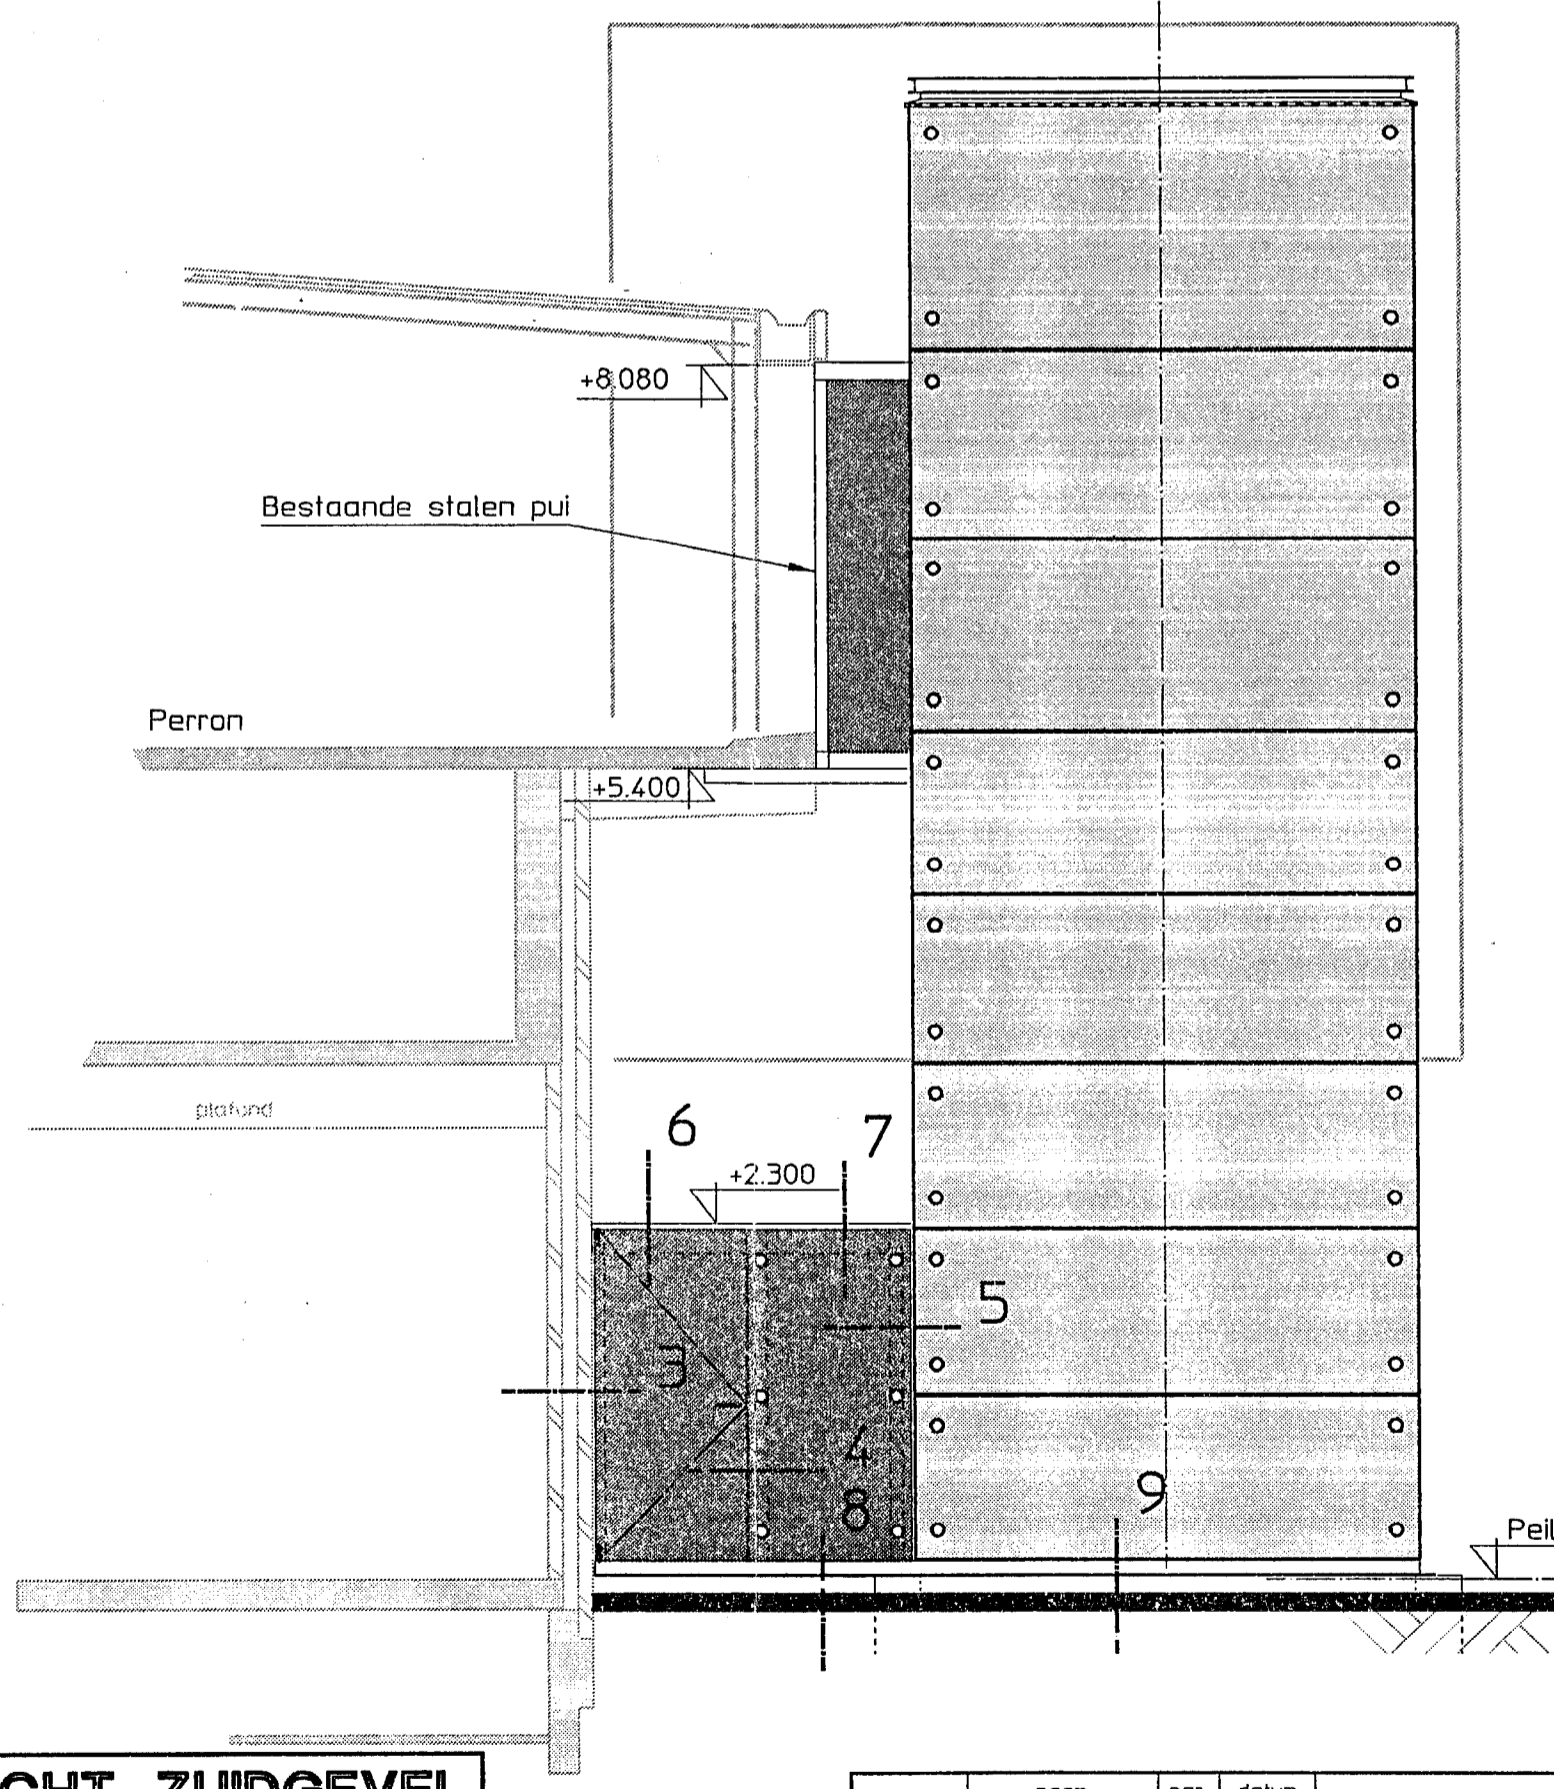

**AANZICHT ZUIDGEVEL**

Behoort bij beschikking van  
Burgemeester en Wethouders van  
HEEMSTEDEN van 30 JUNI 1937  
De directeur van de sector Wonen,

1718 ERW  
A 19 JUN 1937  
L. J. VAN DER WERF

**3710**

versie	naam	par.	datum
getekend	Smijma		13/6/97
project-leider			

Korte omschrijving der wijziging

naam	par.	datum	formaat	A1
getekend	DMR		1:50	
project-leider	P.v.d.Pijl	13/6/97		
besteknummer	V20-Bk06781			
bestandsdeel	VA A&B PG C			
Nieuwe gevels				
Bestek				
NS RIB regio Randstad (via NS Facility Services)				
Heemstede-Aerdenhout				
2 nieuwe liften				
425, 085, k21.153, 025, B-C-B04				

Postbus 2855  
3500 GW Utrecht  
Telefoon 030 - 235 72 37  
Telefax 030 - 235 70 01

**Holland Railconsult**

