


SITUATIE GEMEENTE HEEMSTEDE. DEEL. DEELTJE A. GED.
 BEBOUWING. POSTLAAN. SCHAAL 1:500.

De Gemeentebestuurder

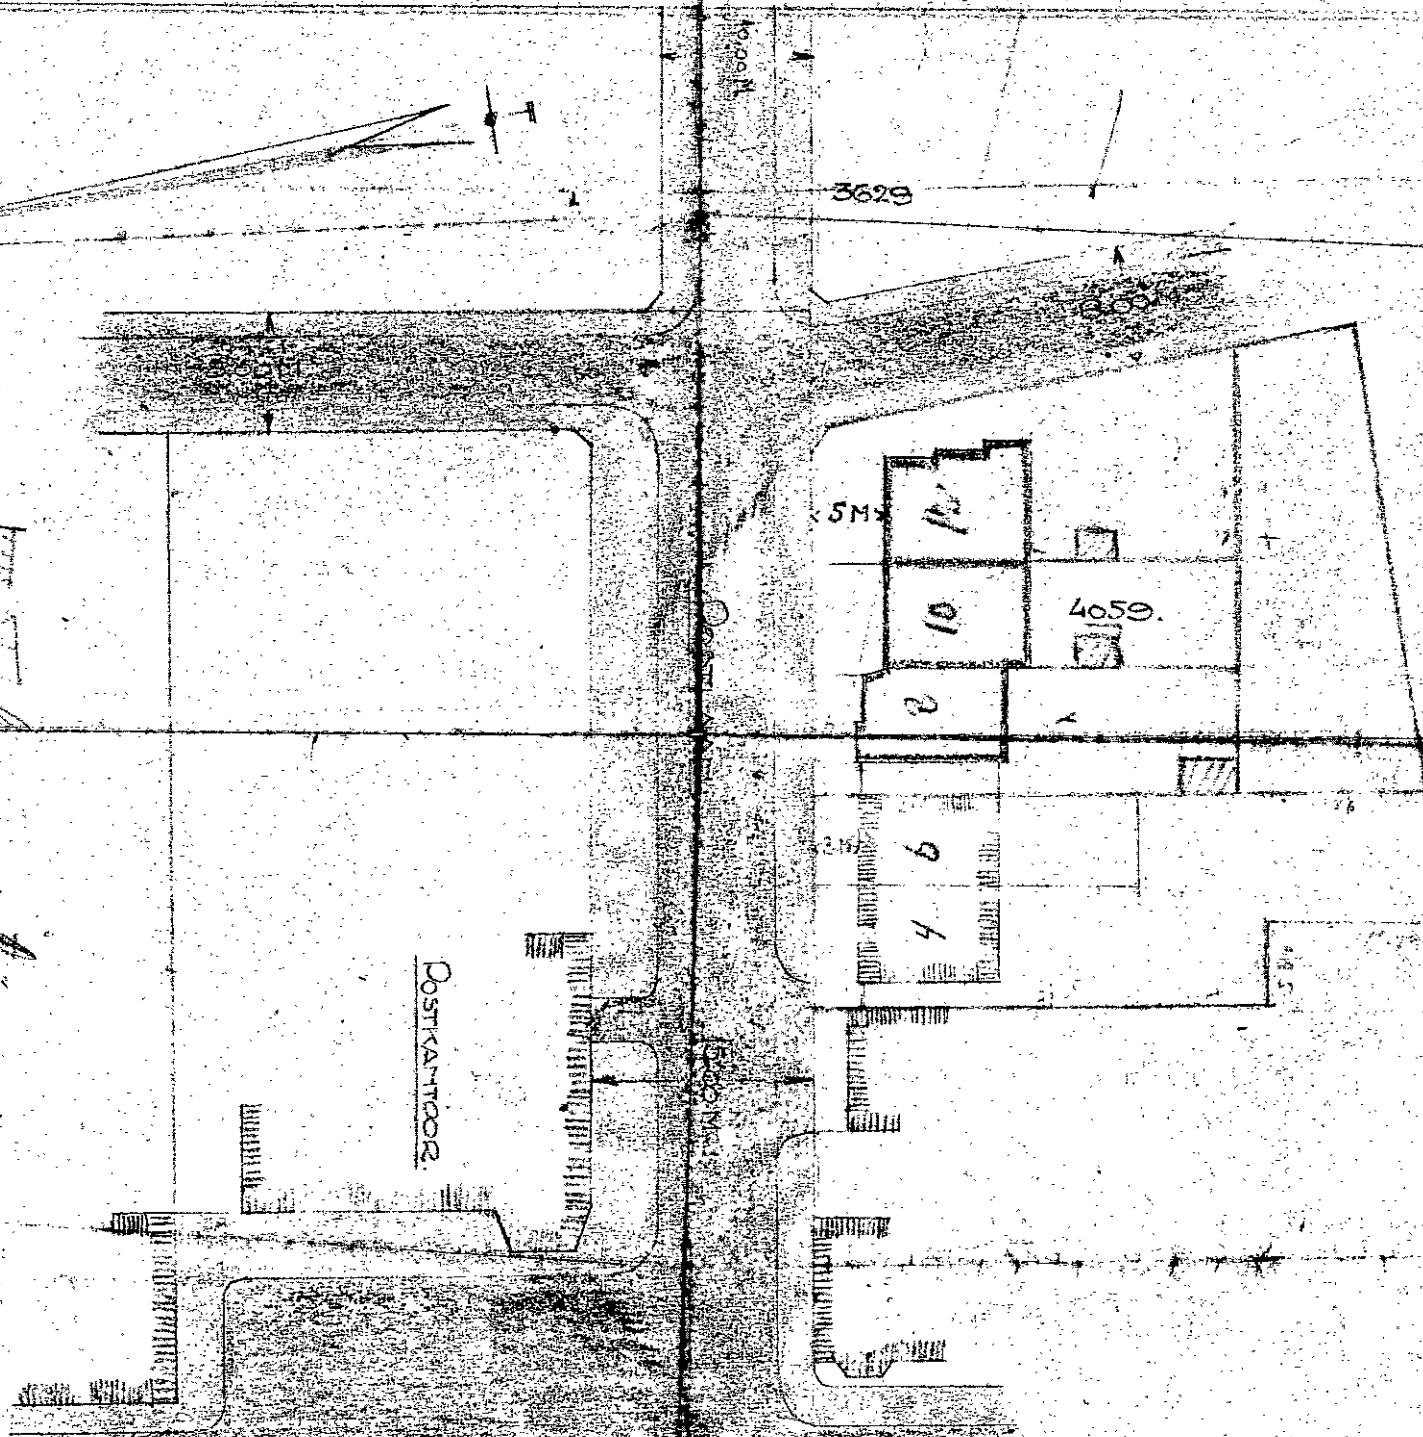

RAADHUISSTRAAT.

HEEMSTEDE. JULI 1925.

HEEMSTEDE
INGEKOMEN

21 JUL 1925

Verg: van B. en W. van

- 6. 8. 1925

NO. 26

Open

OPENBARE WERKEN
HEEMSTEDE
INGEKOMEN
28. JUL 1925
Reg. No

OPENBARE WERKEN

HEEMSTEDE

INGEKOMEN

1. SEP. 1925

Reg. No

Op Heemste

Beheert bij beschikking van
Burgemeester en Wethouders van
HEEMSTEDE, den

6 AUG 1925

De Secretaris.

[Handwritten signature]

2206

1724