




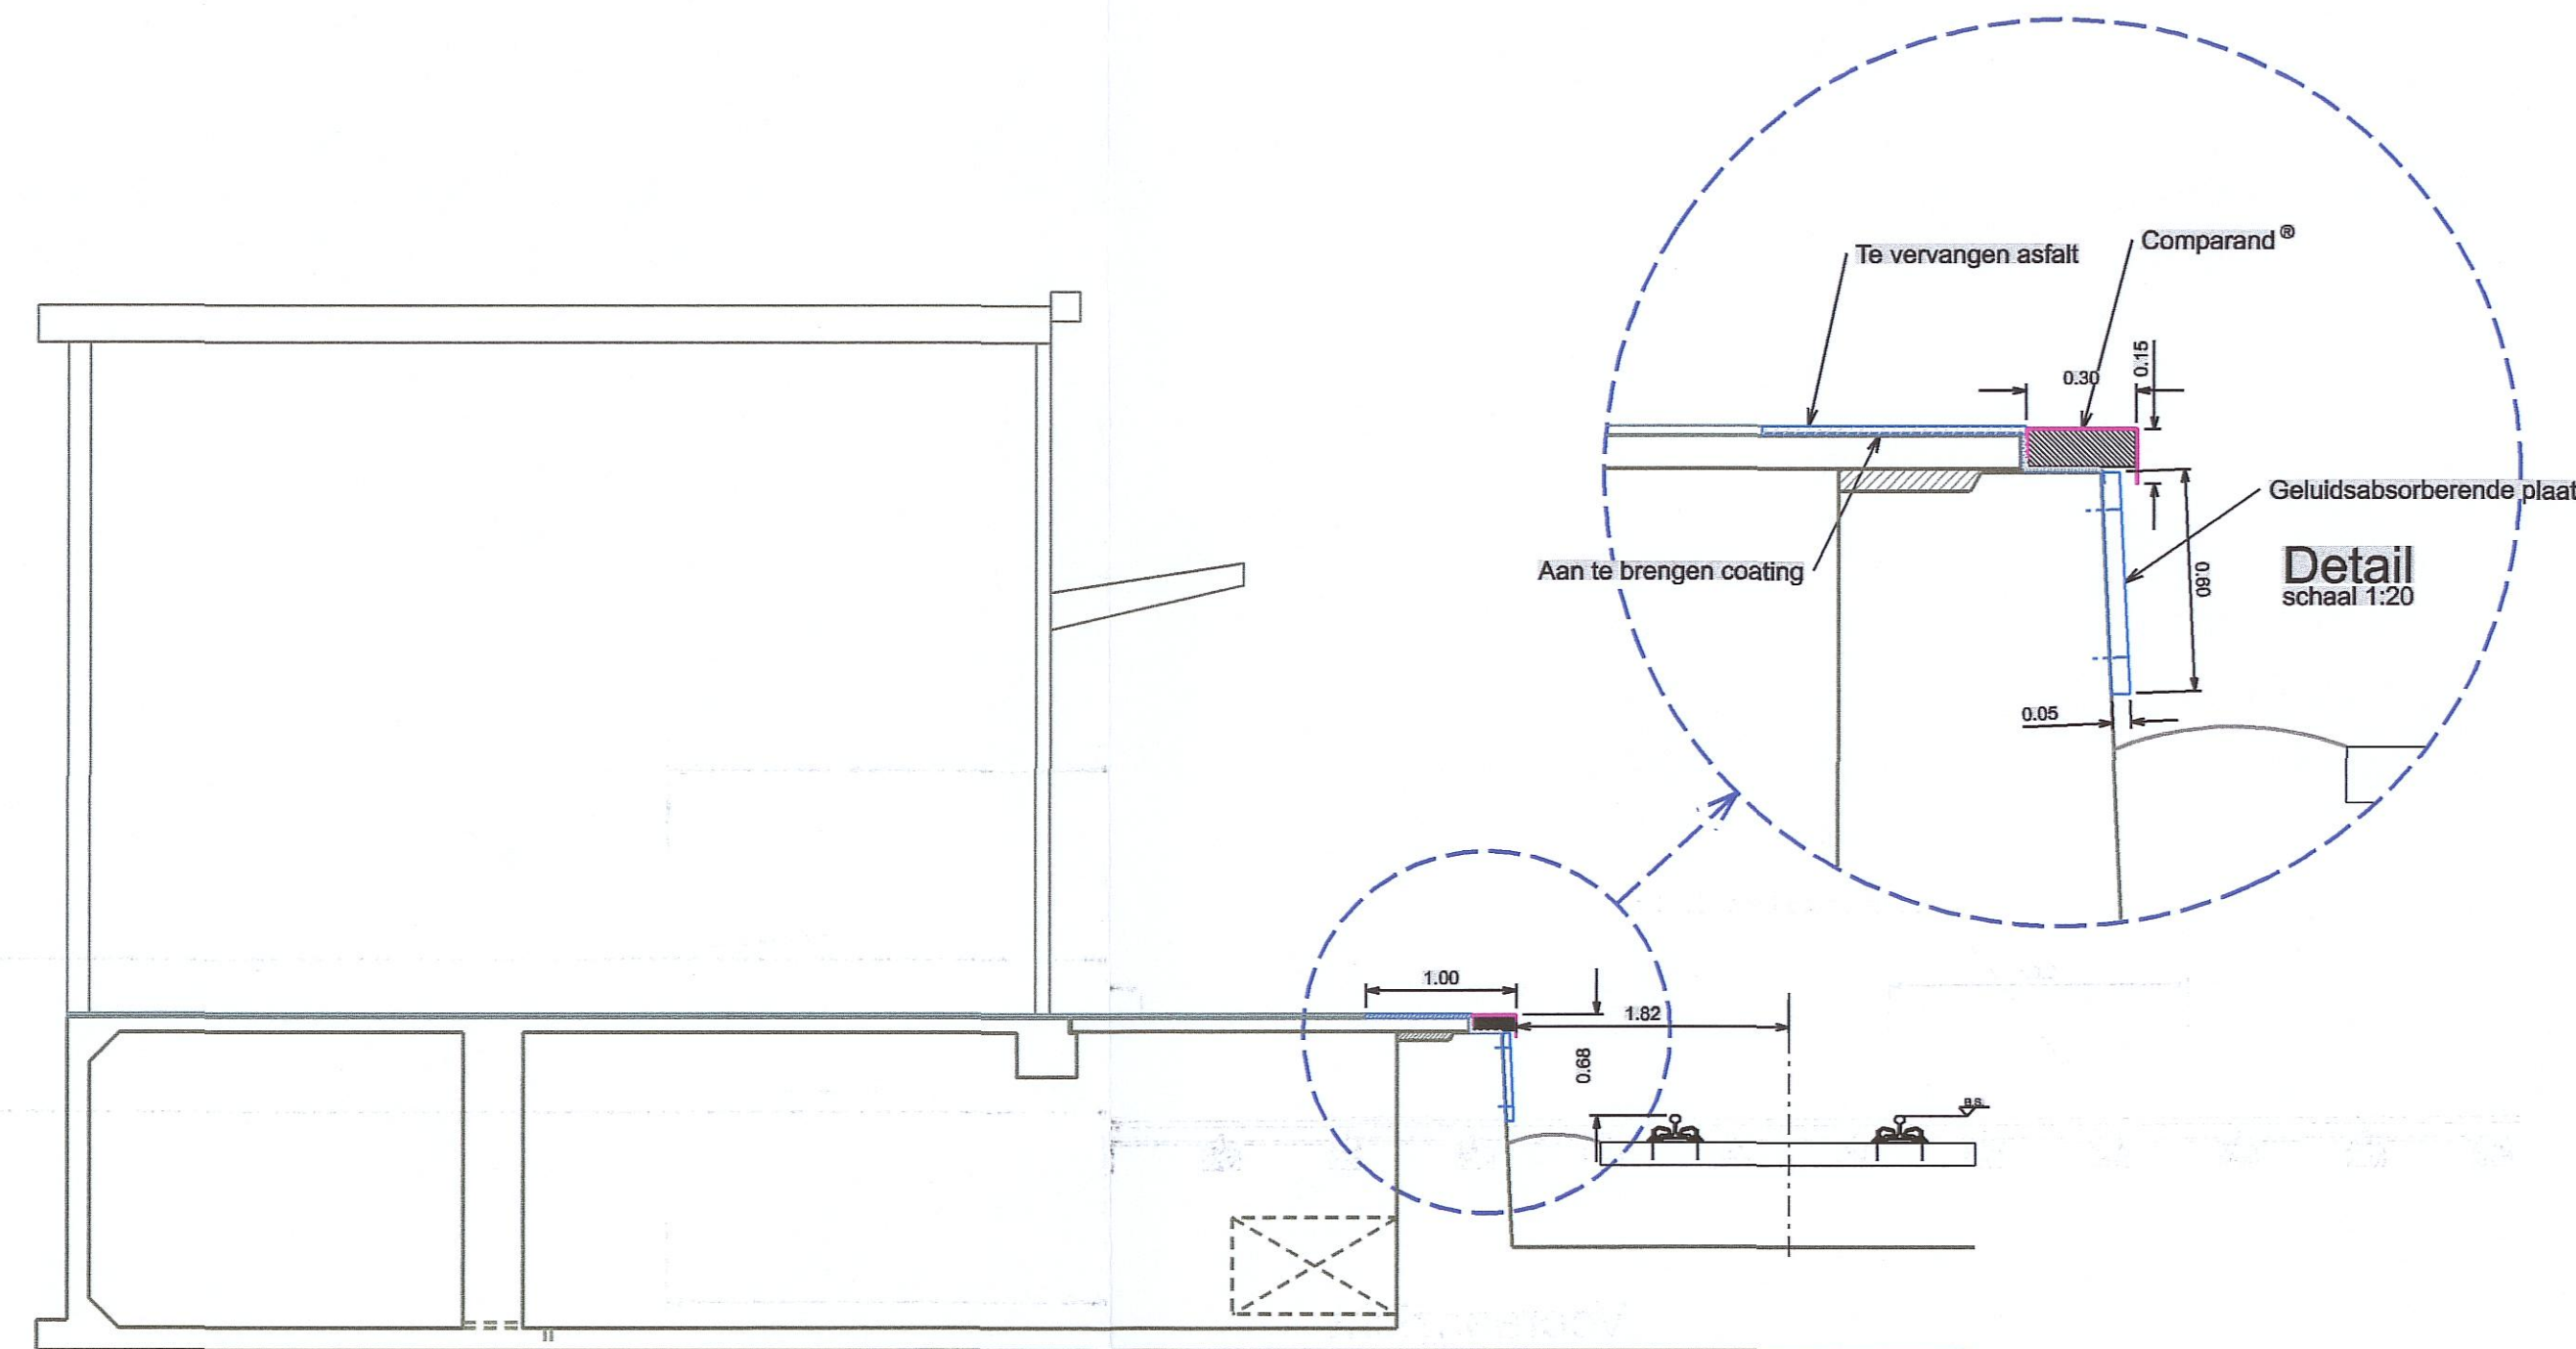

Doorsnede B-B
schaal 1:50

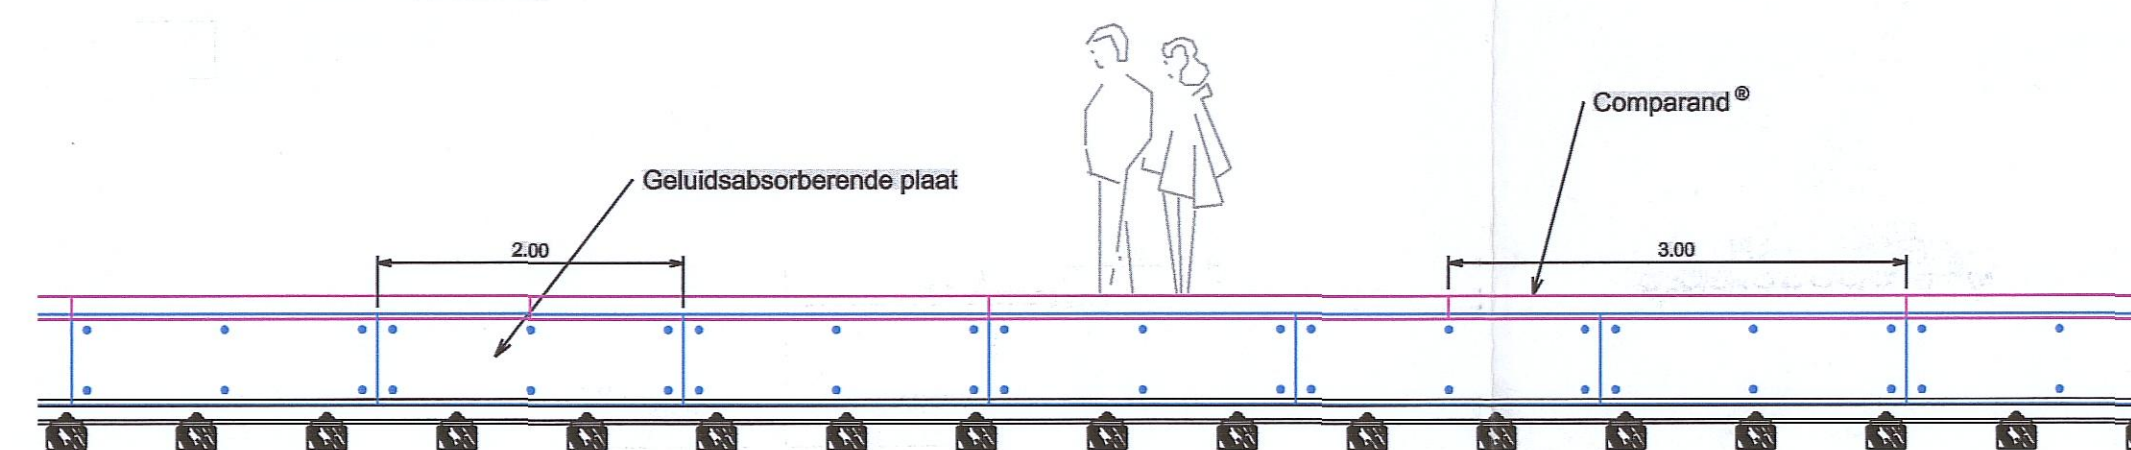

Vooraanzicht
schaal 1:50

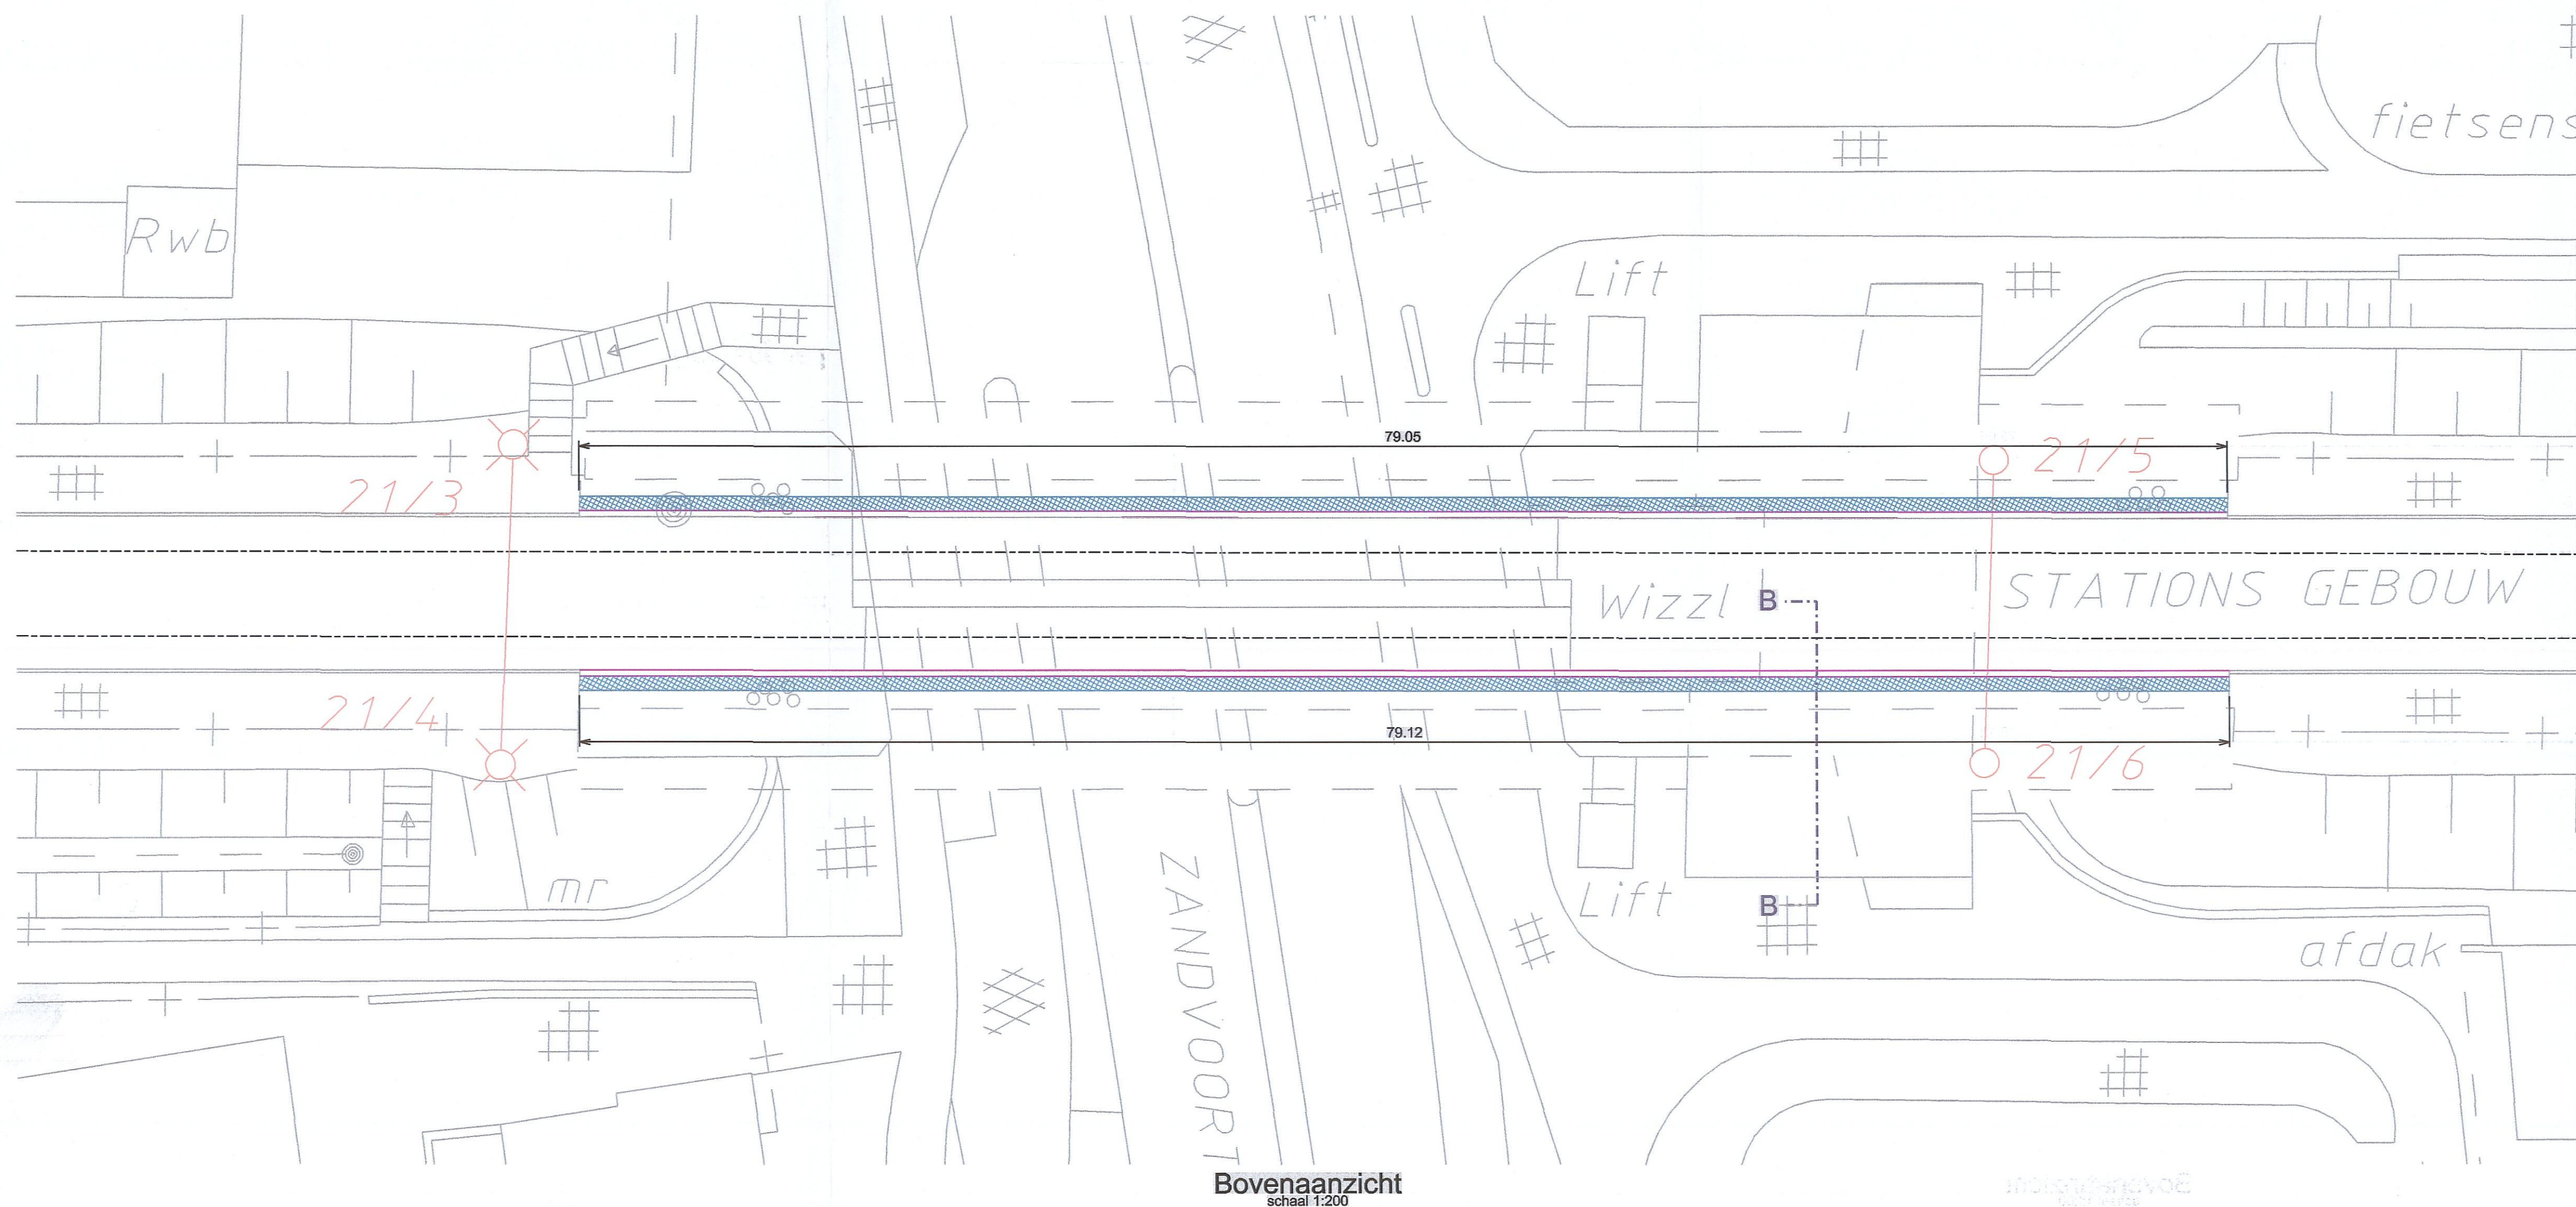

Bovenaanzicht
schaal 1:200

Behoort bij beschikking van
Burgemeester en Wethouders van
HEEMSTEDEN van 29 JUL 2004
De directeur van de sector Ruimte
A.W.M. Schumacher

[Handwritten signature]

37 10

INGEKOMEN
19 JULI 2004
A-set
BOUWTOEZICHT
HEEMSTEDEN

ProRail

ProRail Nieuwbouwprojecten BV
Perronwerkzaamheden Heemstede-Aerdenhout

Vervangen dekzerken door Comparand

Projectnummer : K-3165	Formaat : A1	Tekenaar : MvD
Besteknummer : -	Schaal : zie tek	Datum : 02-07-2004
Omschrijving van de wijziging	Gewijzigd d.d.	Tekenaar
A: -	-	-
B: -	-	-
C: -	-	-
VERGUNNING		



KABA ENGINEERING BV
Ploenroosstraat 34 5241 AB Rosmalen
Postbus 450 5240 AL Rosmalen
Telefoon : 073 - 522 92 67
Fax : 073 - 522 17 13
E-mail: info@kabaengineering.nl
Website: www.kabaengineering.nl

Tekeningnummer
K - 3165 - 16