




GEVEL STRAATZIJDE TRAPPENHUIS OOST

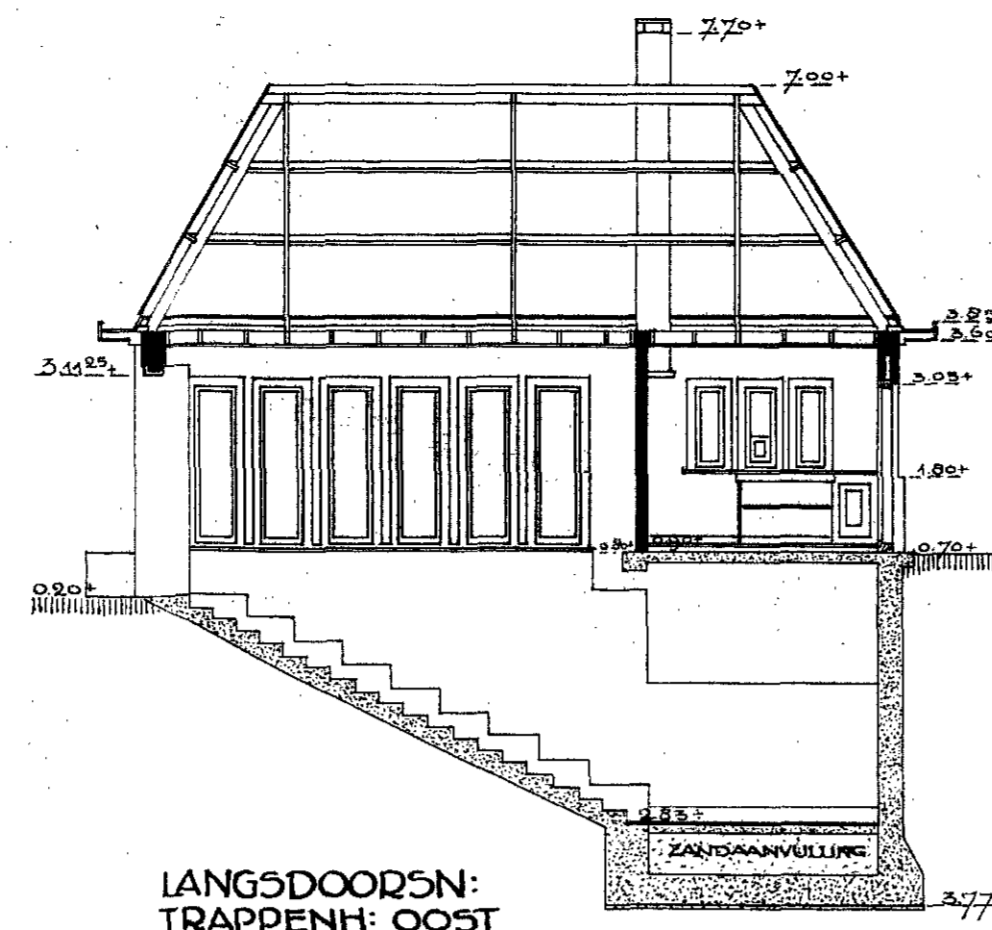


LANGSDOORSN: TRAPPENH: OOST

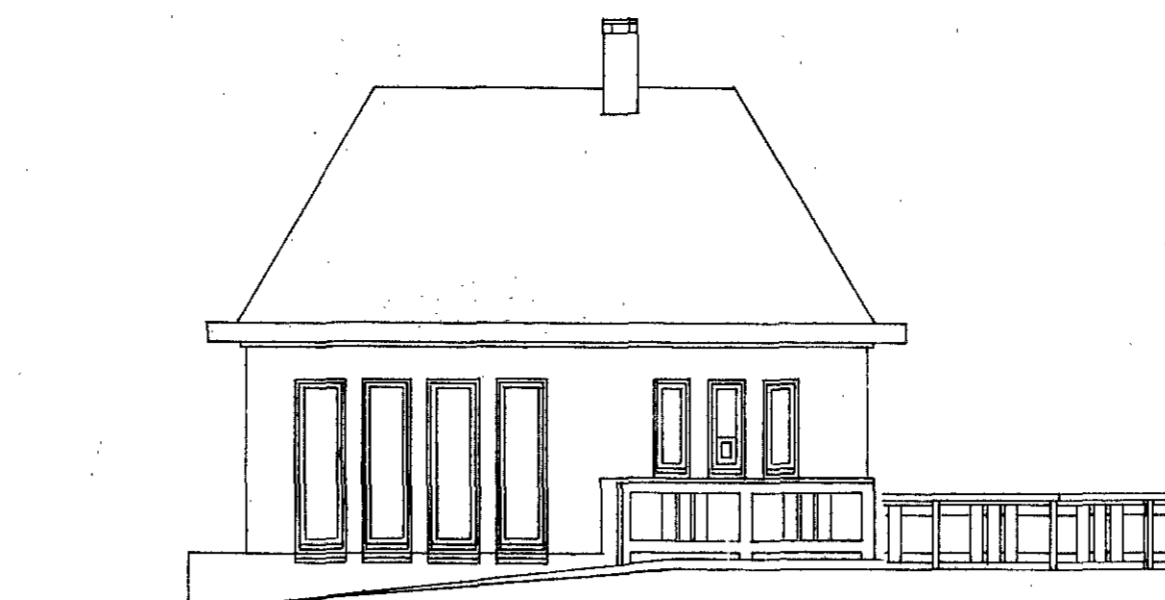

GEVEL STRAATZIJDE TRAPPENH: WEST

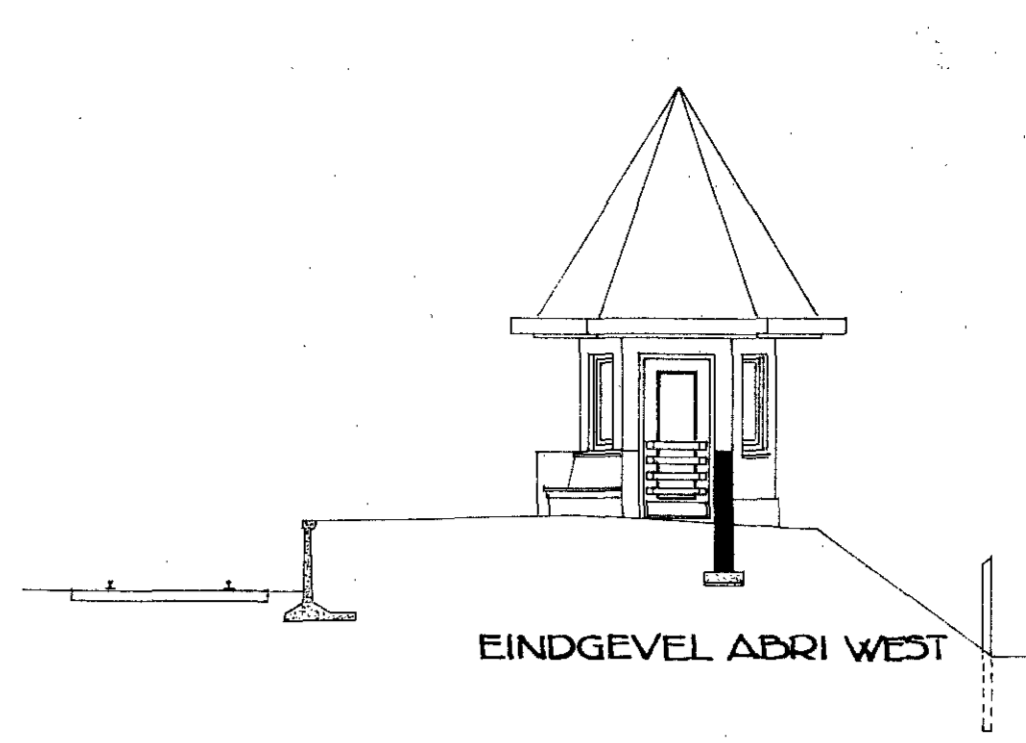


EINDGEVEL ADRI WEST

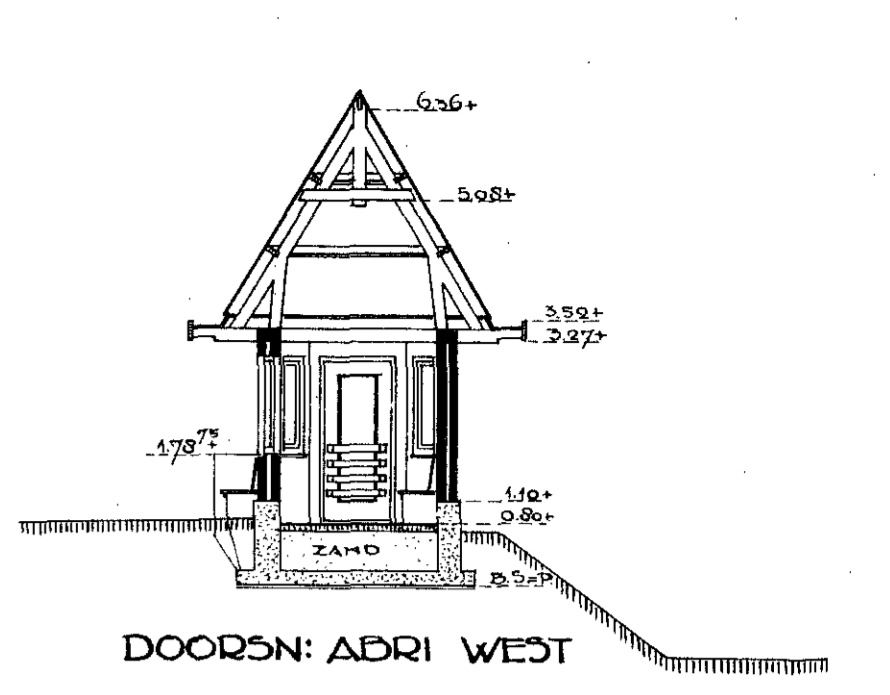


DOORSN: ADRI WEST




GEVEL SPOORZIJDE TRAPPENHUIS OOST

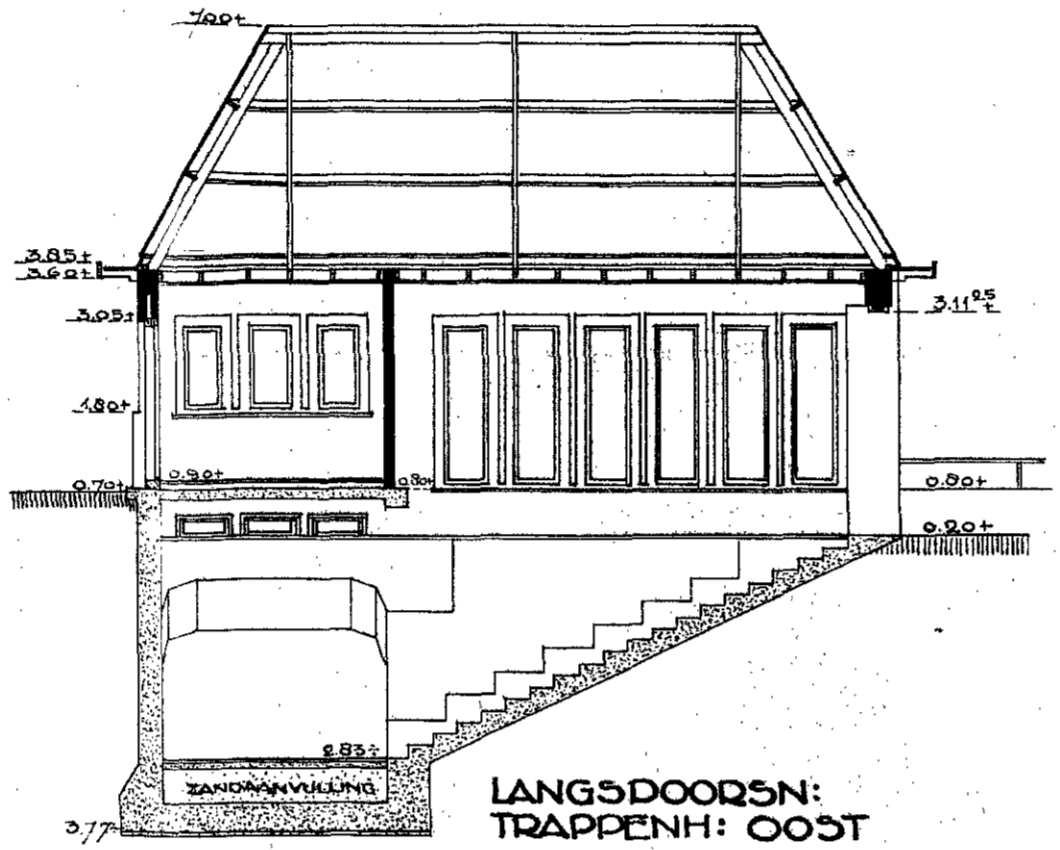


LANGSDOORSN: TRAPPENH: OOST

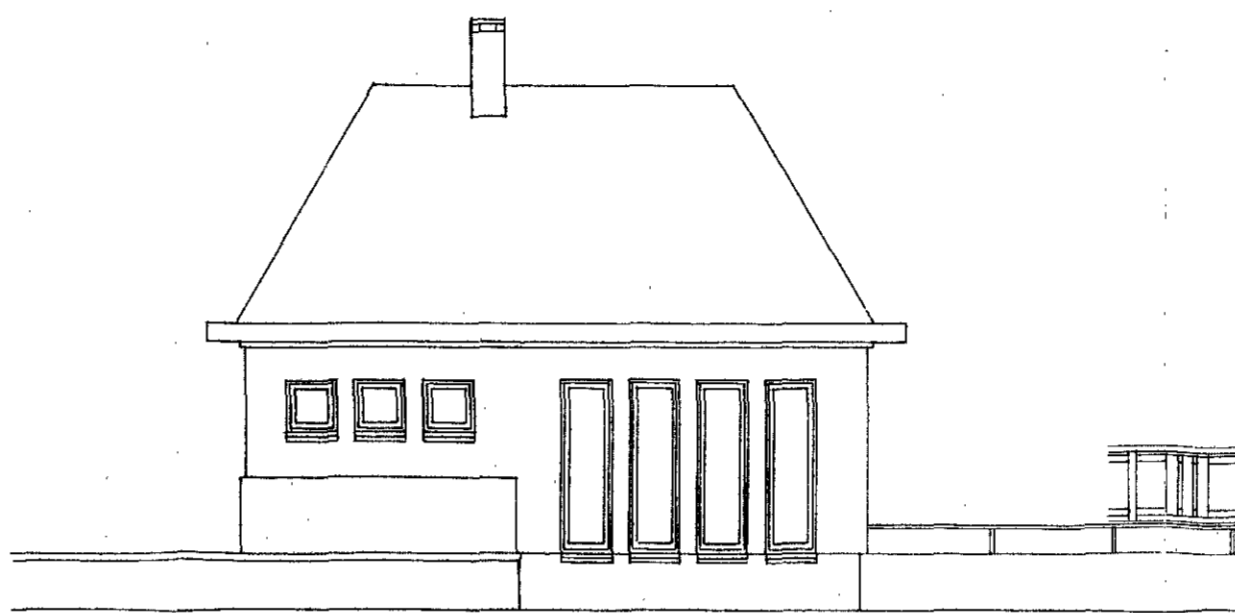


GEVEL SPOORZIJDE TRAPPENH: WEST

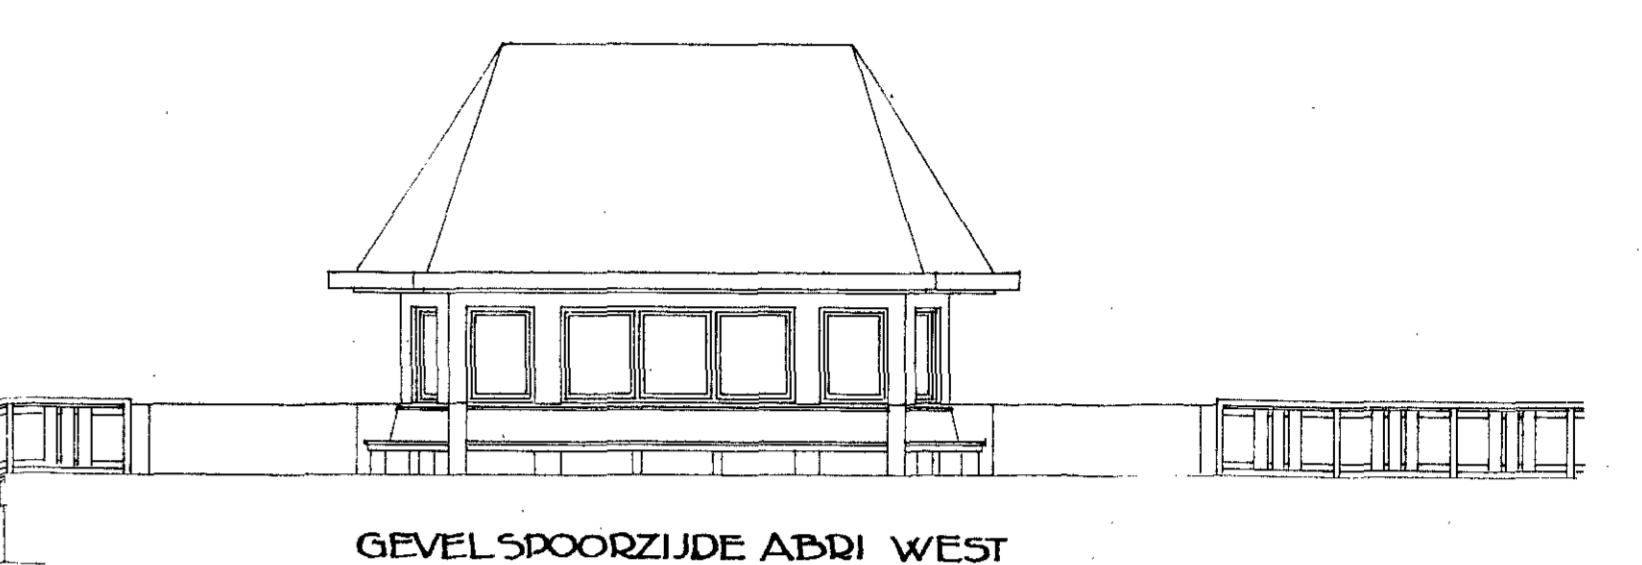


GEVEL SPOORZIJDE ADRI WEST

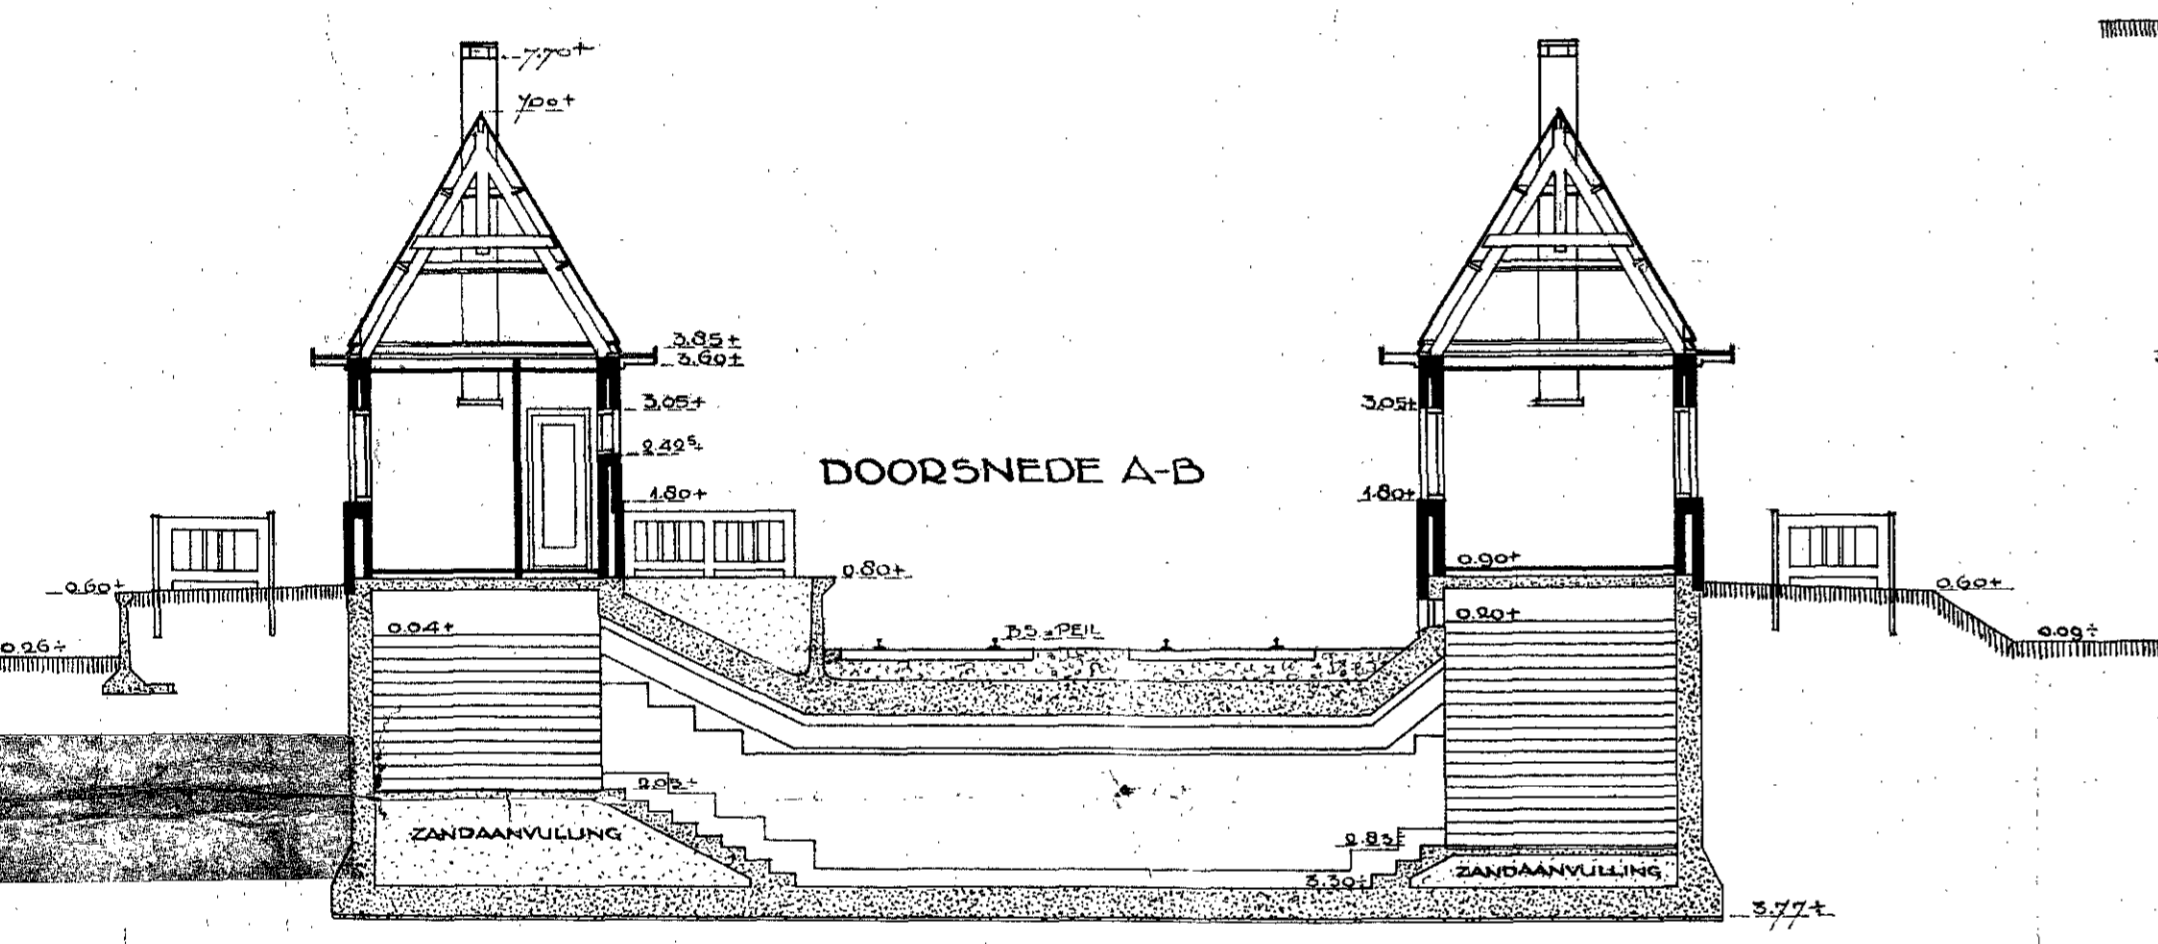


DOORSNEDE A-B

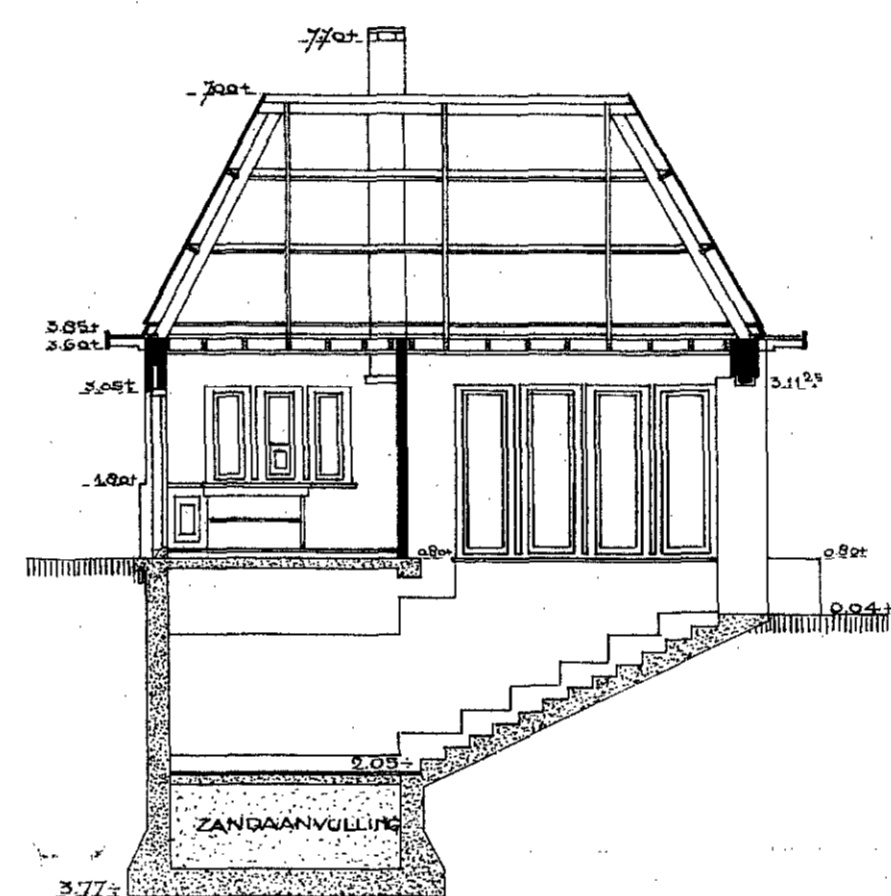


LANGSDOORSN: TRAPPENH: WEST

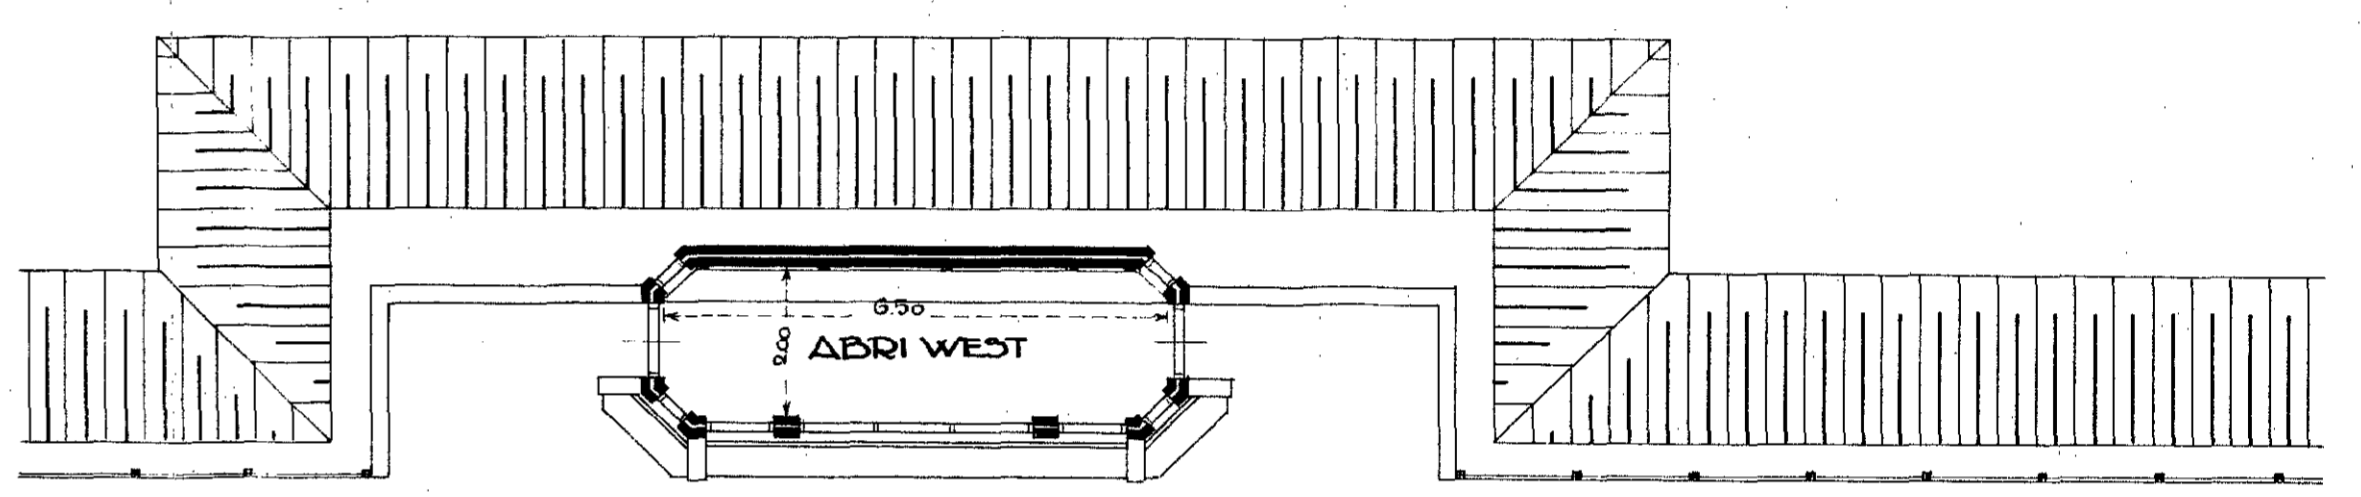


ADRI WEST

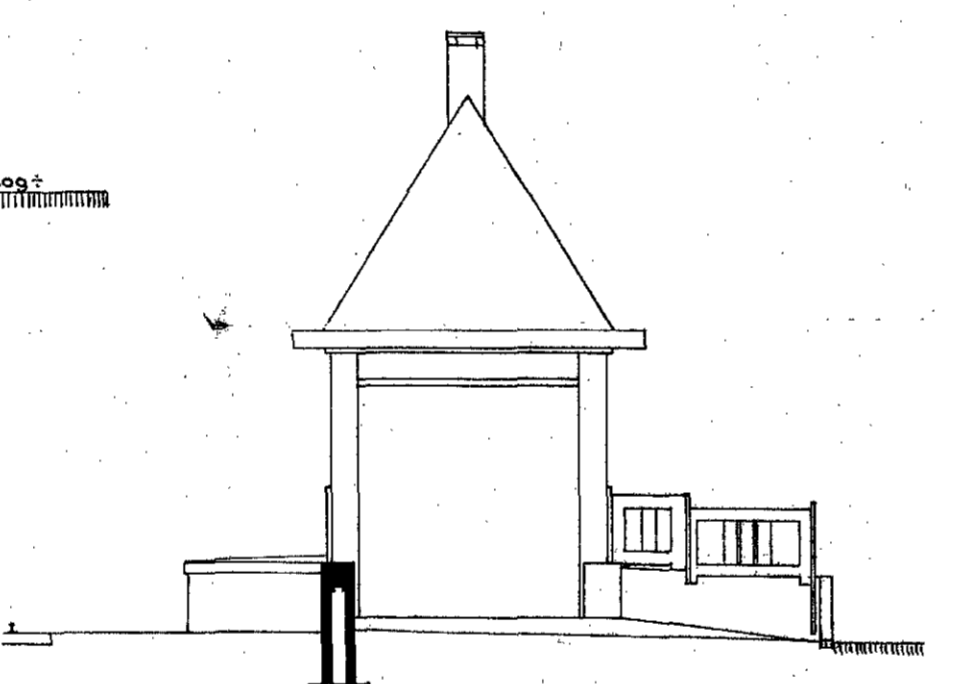


INGANG TRAPPENH: WEST

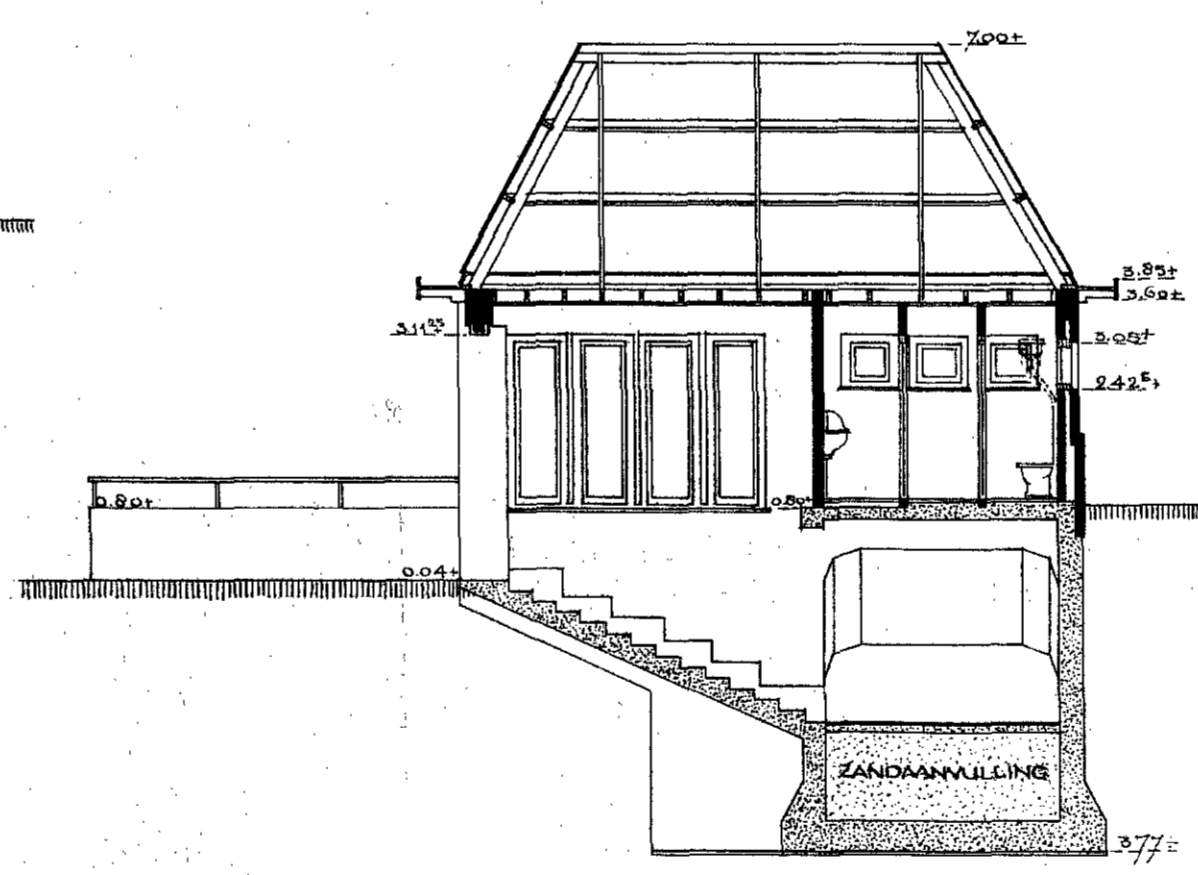



LANGSDOORSN: TRAPPENH: WEST

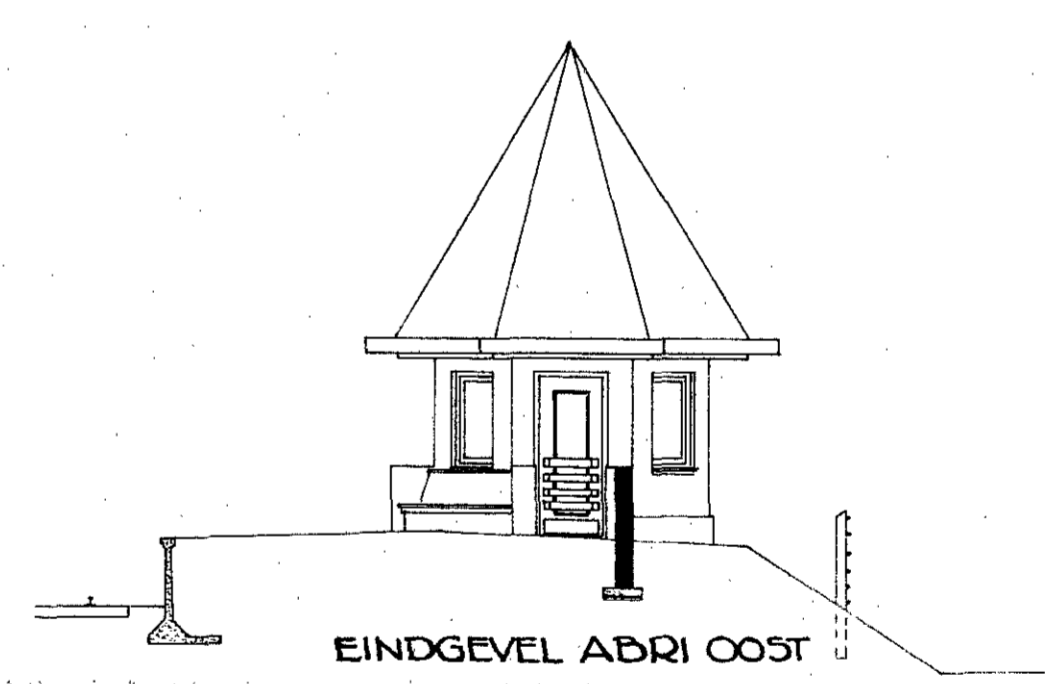


EINDGEVEL ADRI OOST

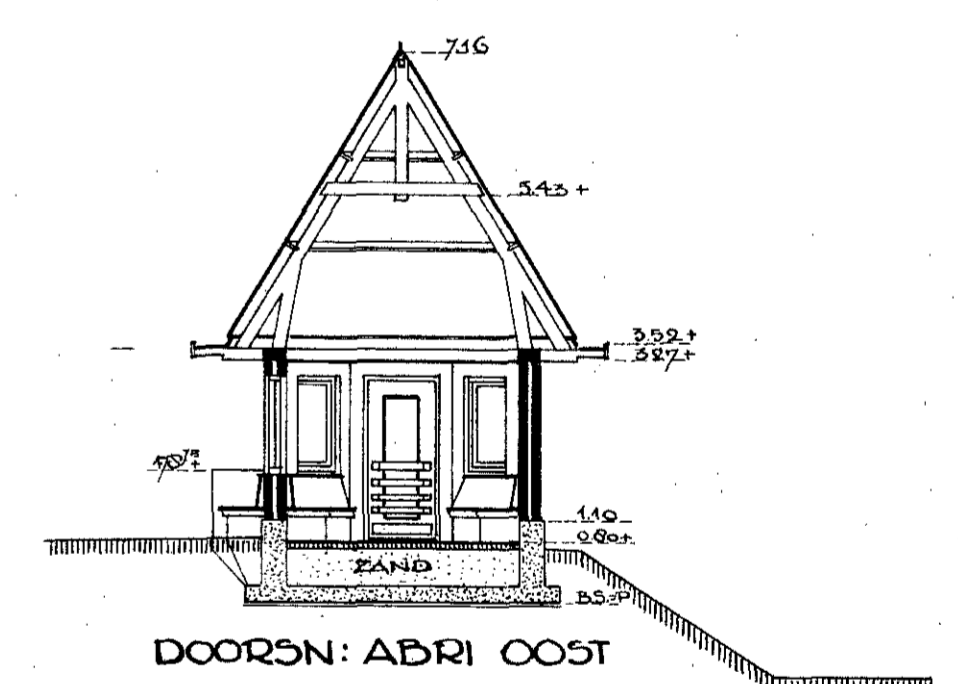


DOORSN: ADRI OOST

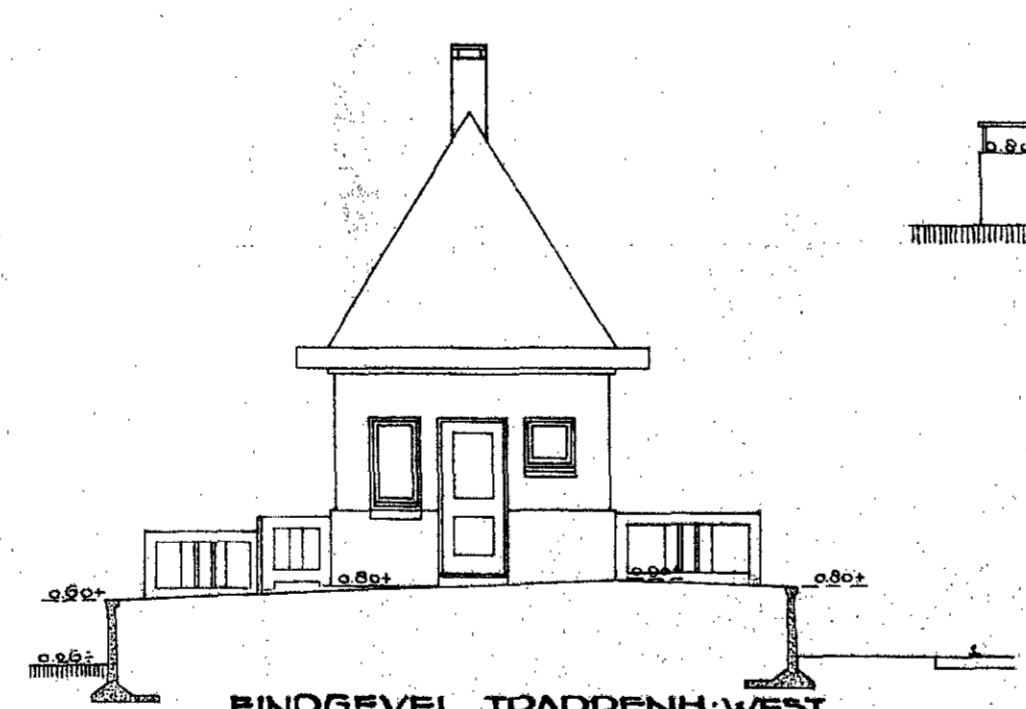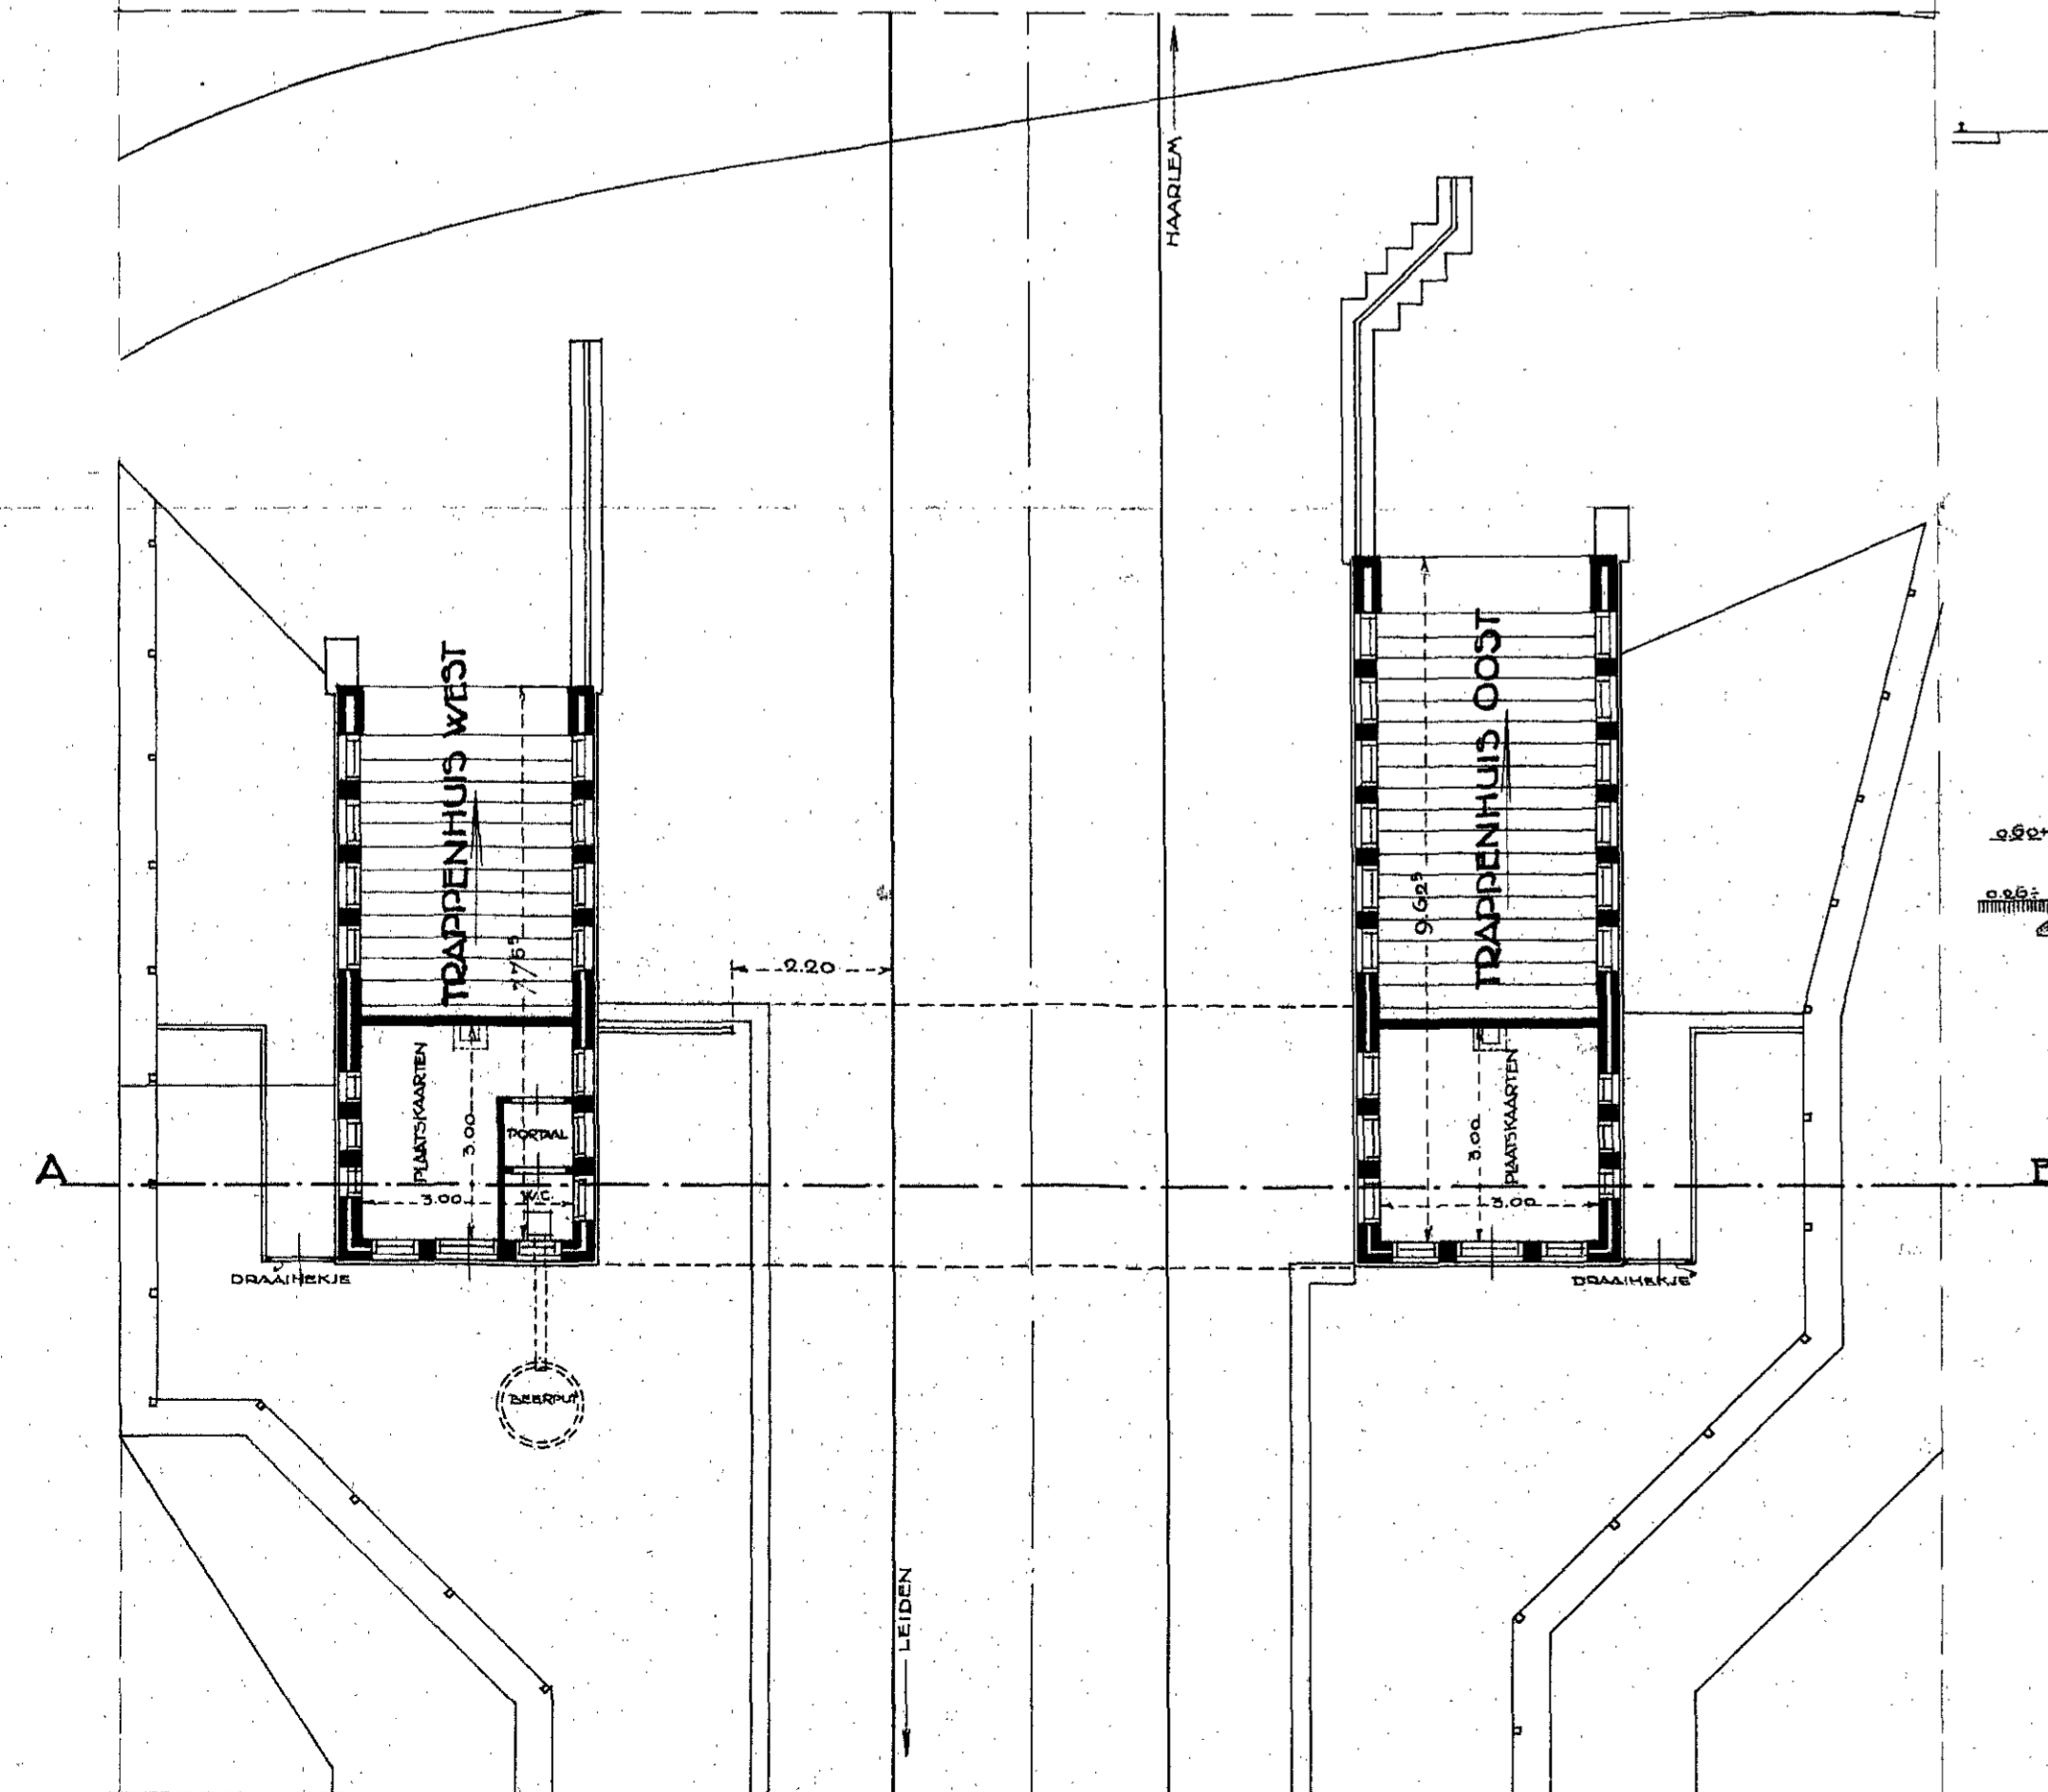


EINDGEVEL TRAPPENH: WEST

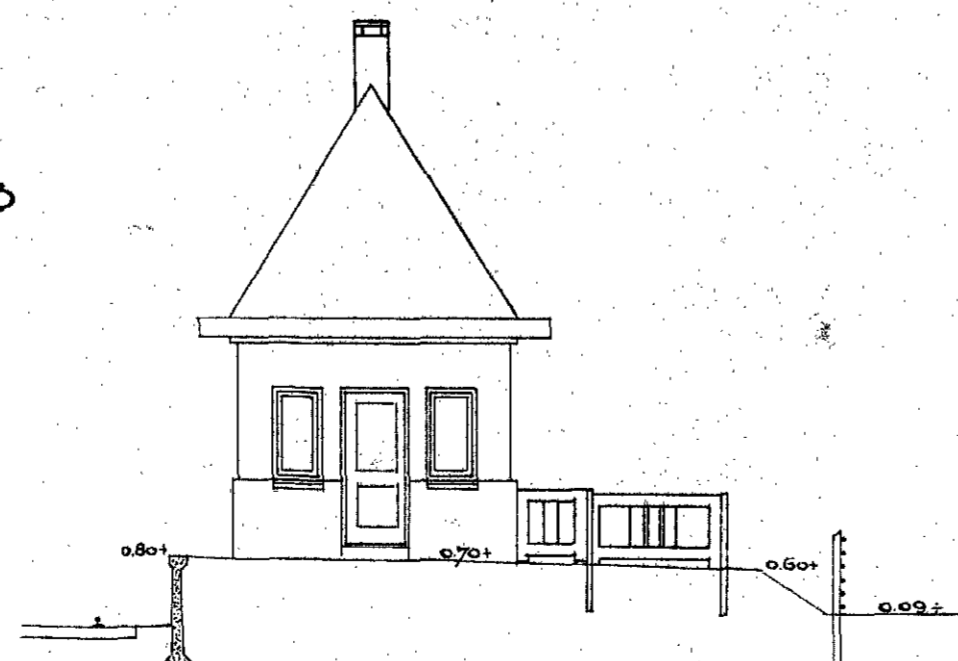


EINDGEVEL TRAPPENH: OOST

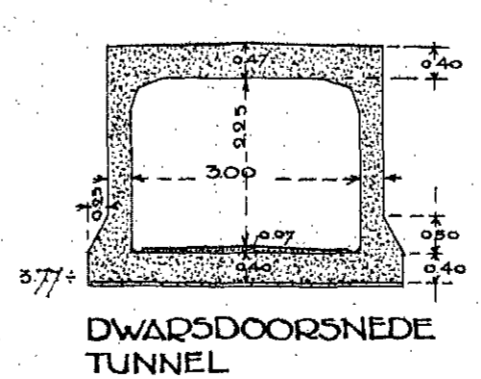

DWARSDOORSNEDE TUNNEL

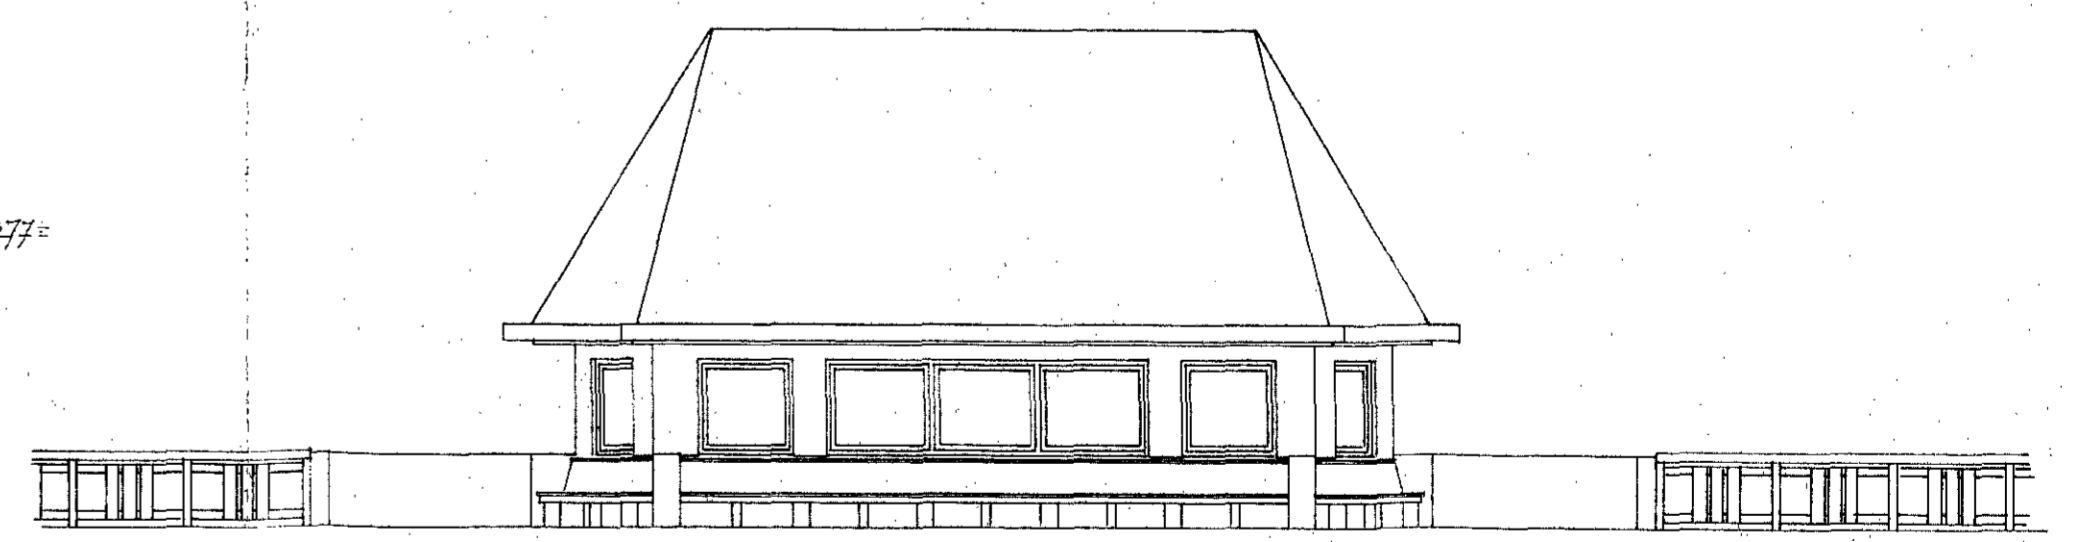

GEVEL SPOORZIJDE ADRI OOST

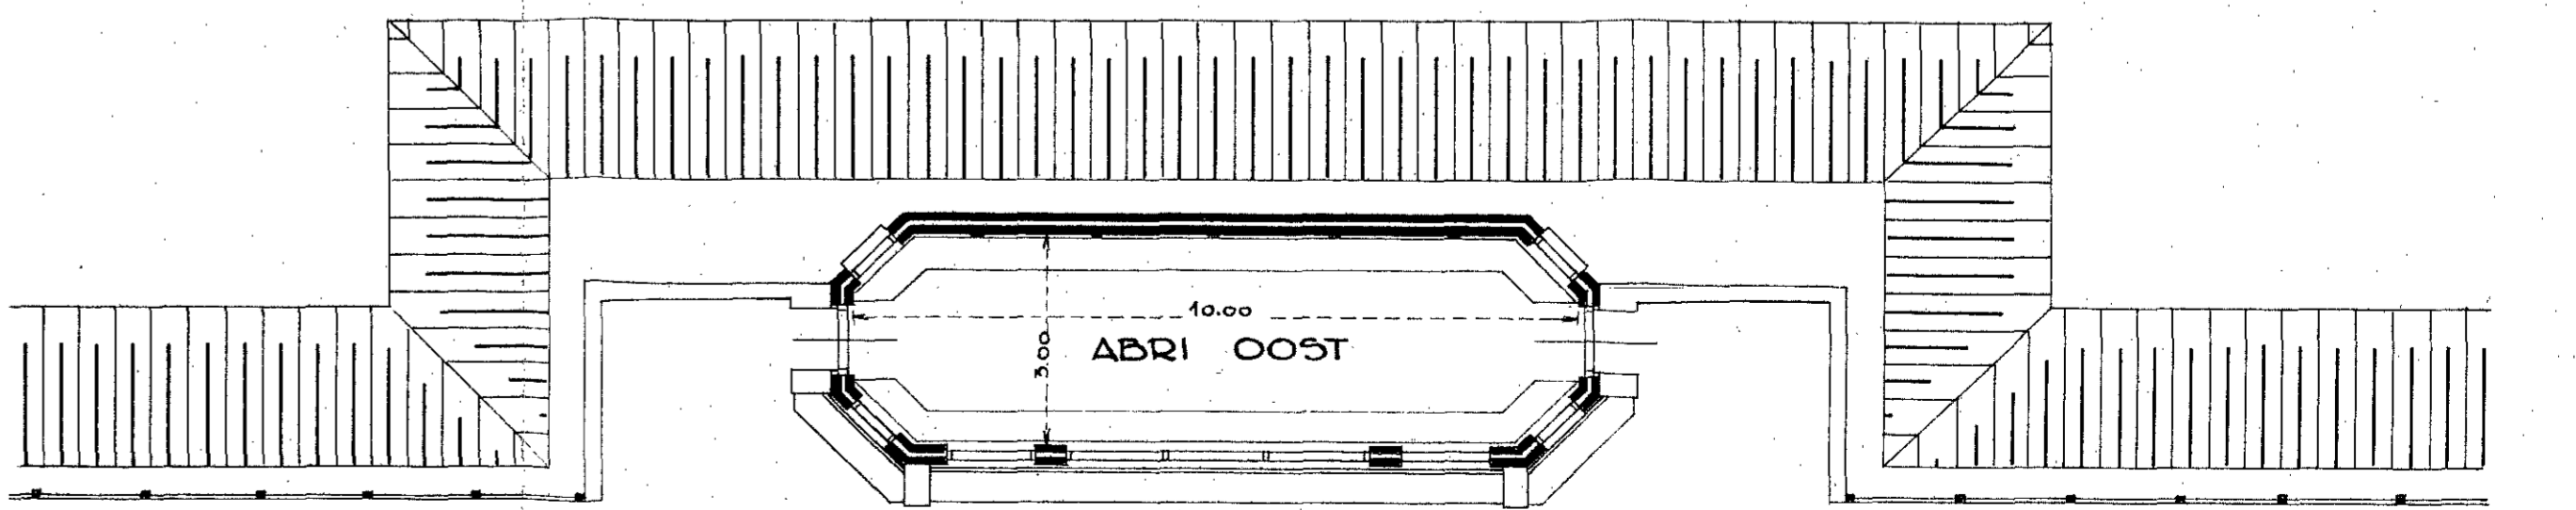

ADRI OOST

**STOPPLAATS HEEMSTEDE-AERDENHOUT**

A-10-710  
B  
275  
SCHAAAL 1:100 DOSS: SW/305  
GET: 9/28  
GEW: 14/25

BESTEK 1354 H-5 BIAD B

Hollandsche Ypere Spoorweg  
Maatschappij

INGEKOMEN  
16. MRT. 1928  
BOUWTOEZICHT  
HEEMSTEDEN

DIENT VAN WEG EN WERKEN  
Behoort bij schrijven:  
No. 3897/1928 do. 7 Maart 1928

2544

HEEMSTEDEN  
INGEKOMEN  
17. MRT. 1928  
Reg. No.

De Chef van de Werken Noord

*[Handwritten signature]*

Behoort bij beschikking van  
Gemeenteraad en Wethouders van  
HEEMSTEDEN, den 19 MAART 1928.

De Secretaris,

*[Handwritten signature]*