



DUBBEL WOONHUIS SITUATIE, GEHOUWEN AN HEKWERK



BLAD N° 13
13 BLADEN

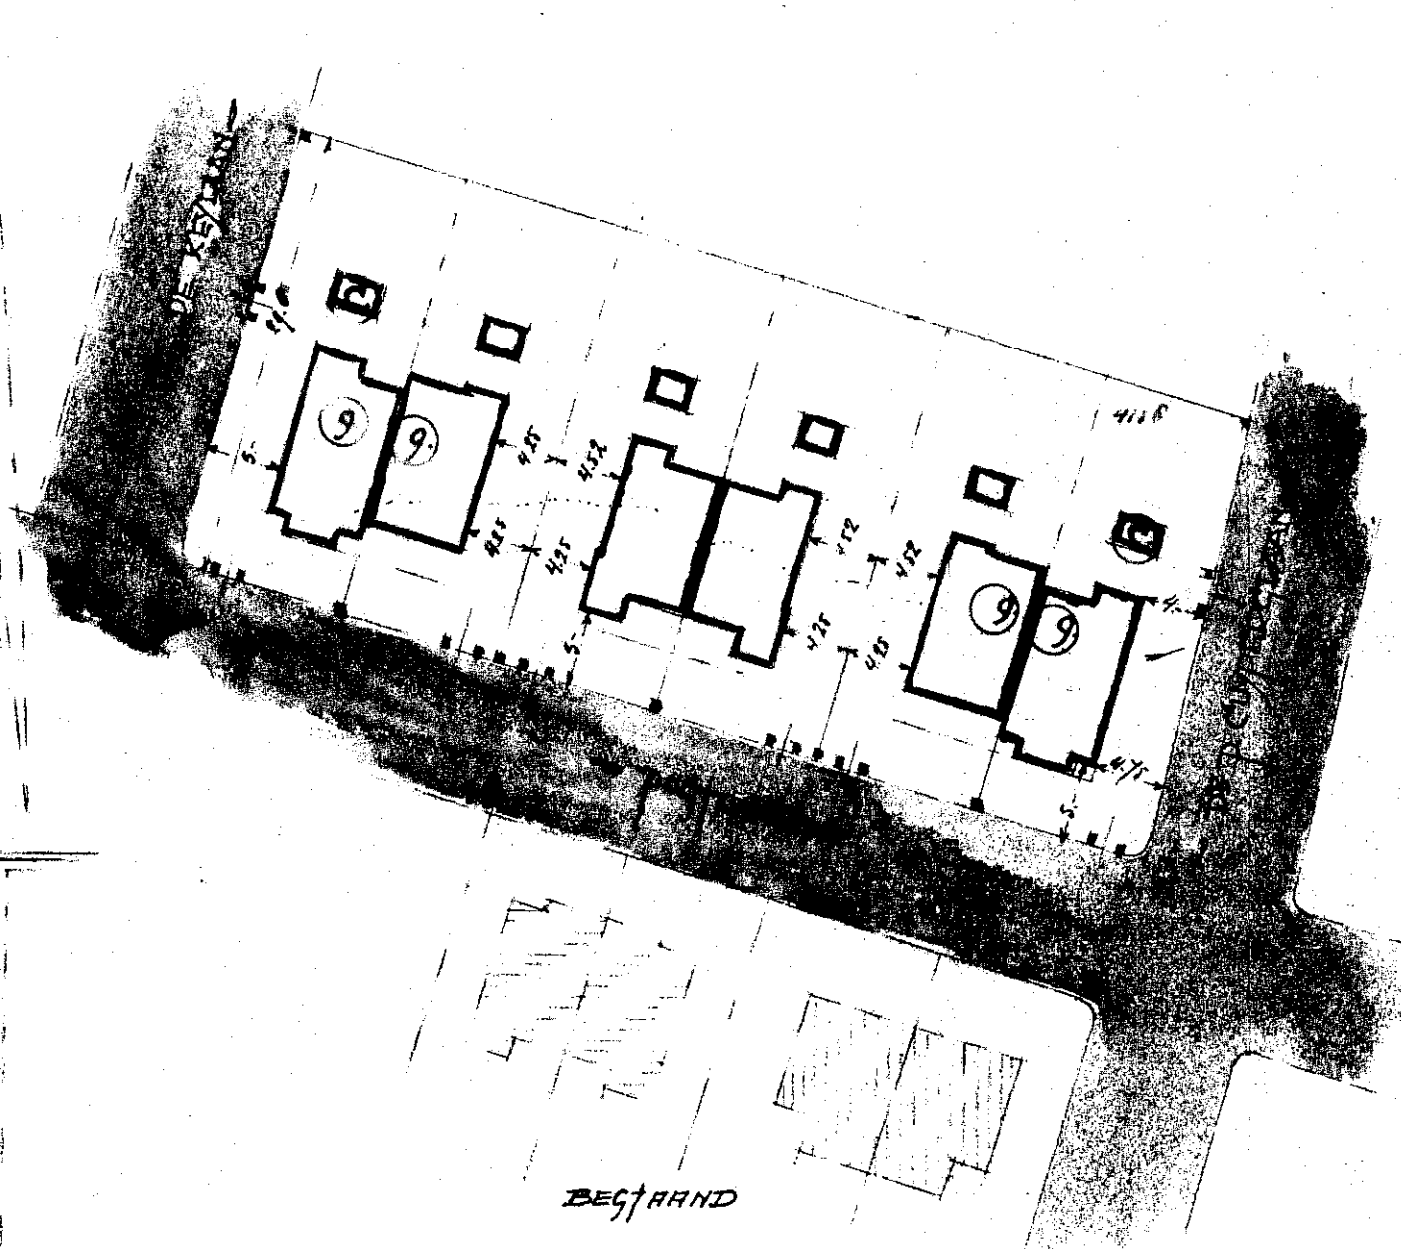


BEGRAAND
SITUATIE SCHAAL 1:500
GEDE A N° 4158 GED.

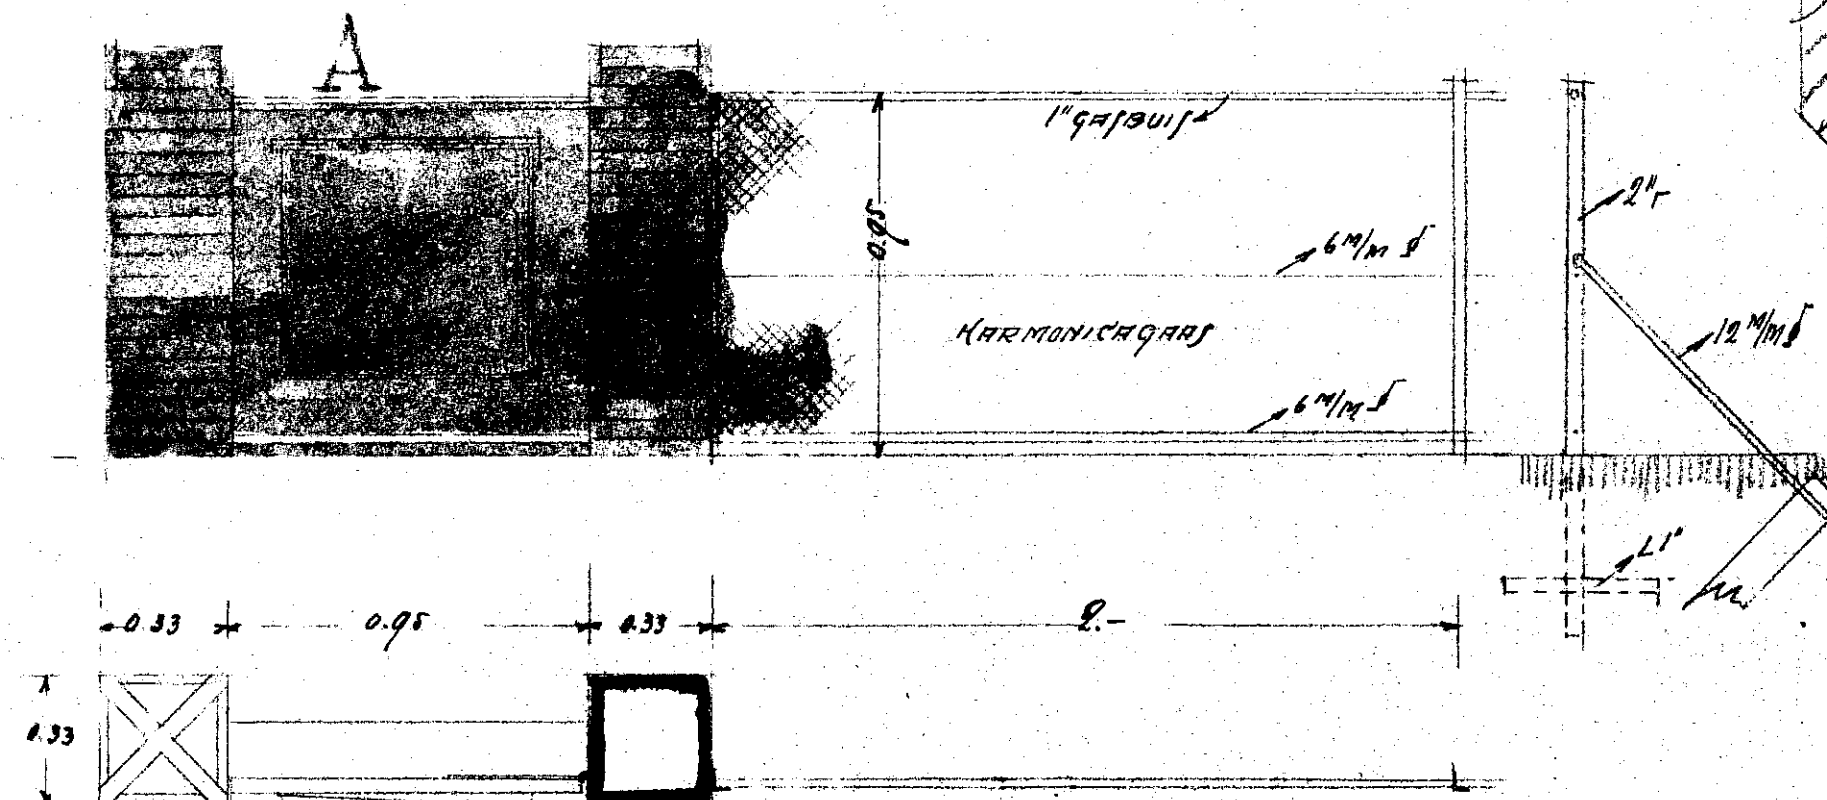

HEKWERK SCHAAL 1:20

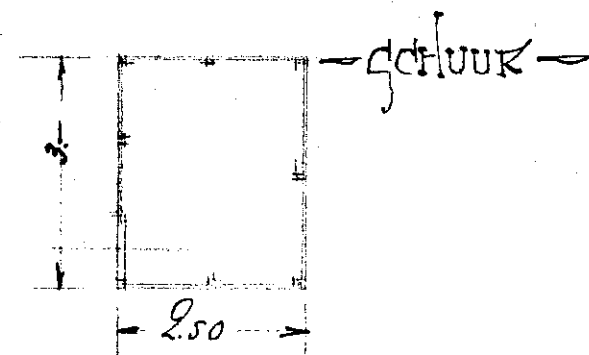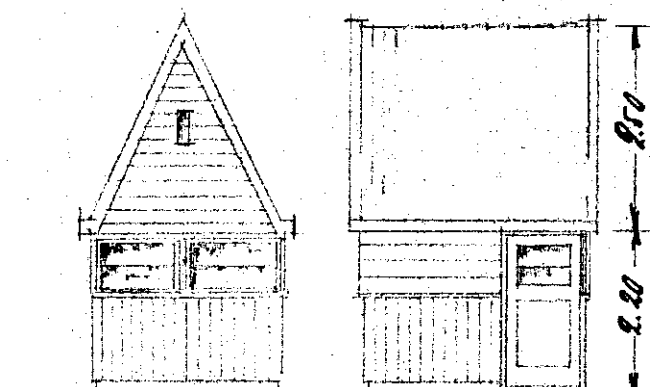

Verklaring
Boudering van Bely. steen of kalksandsteen
specie 1.p.c., 1/2 kalk en 5/2 sand. Tracanten van
Klinkers, specie 1.p.c., 1/4 kalk en 3/2 sand. Gwels
en schone steen binnendaks van hardgrauw (geel)
behalve de schone steen van de percelen gemiddeld
⑨ welke opgehaald worden en geveerd gefijt
aan het trac saam. Binnenmuren en schone
steenen binnendaks van kalksandsteen, specie
1.p.c., 1 kalk en 5/2 sand. Kaps te bedekken met
substantie Holl. pannen (grip) Ristening binnenhuis
glaaf: ijzer wijs inwendig 0.125, buiten gresbuis. Bij elk
perceel een beespnd inhoud 143, de ristening aan te sluiten
aan het Gemeentebroel. De schone steen gemeentel met kaps
en af te dekken met gelijke pannen als 14 woningen; de andere
schone steen met modiek flat. De elektrische en of andere leidingen
tussen de belken of tengels. Schilderswerk in overleg met Bomo-
en Woningverricht. Hetzj het geheel naar genoegen en voor-
schaffen van gemeentel faesicht gemaakt wordt.

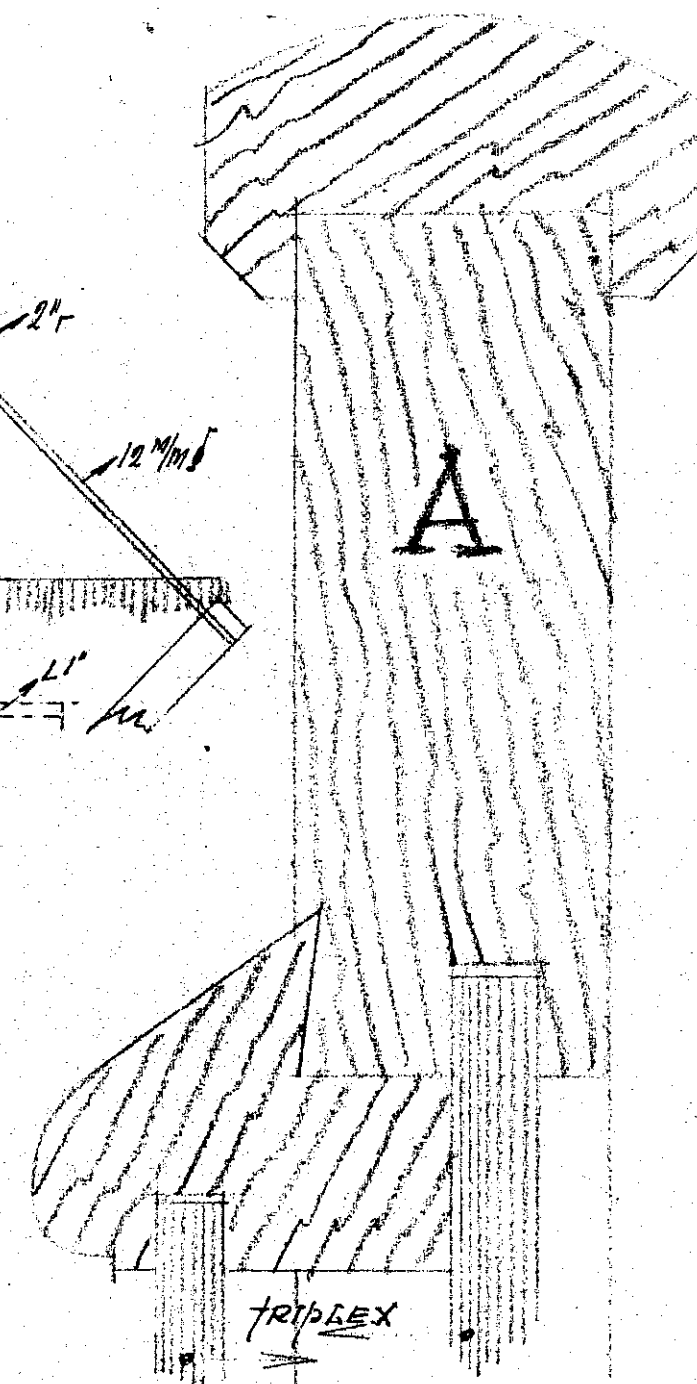


OVERZICHT EPT. 1926
Tadsekup

INGEKOMEN
* 6. OCT. 1926
BOUWTOEZICHT
HEEMSTEDE

2486

A.

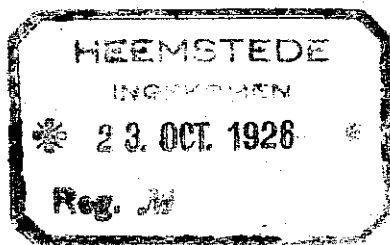

Behoort hij beschikking van
Burgemeester en Wethouders van
HEEMSTEDE, den 28 OCT 1926

De Secretaris.

[Handwritten signature]