



PLAN VOOR HET BOUWEN VAN EEN GARAGE
 EN HET SLOPEN VAN DE BESTAANDE SCHUUR
 TEN BEHOEVE VAN PERC. POSTLAAN 30. HEEMSTEDE
 SECTIE. A. N^o. 5637


1:100
 1:100
 1:100
 1:100

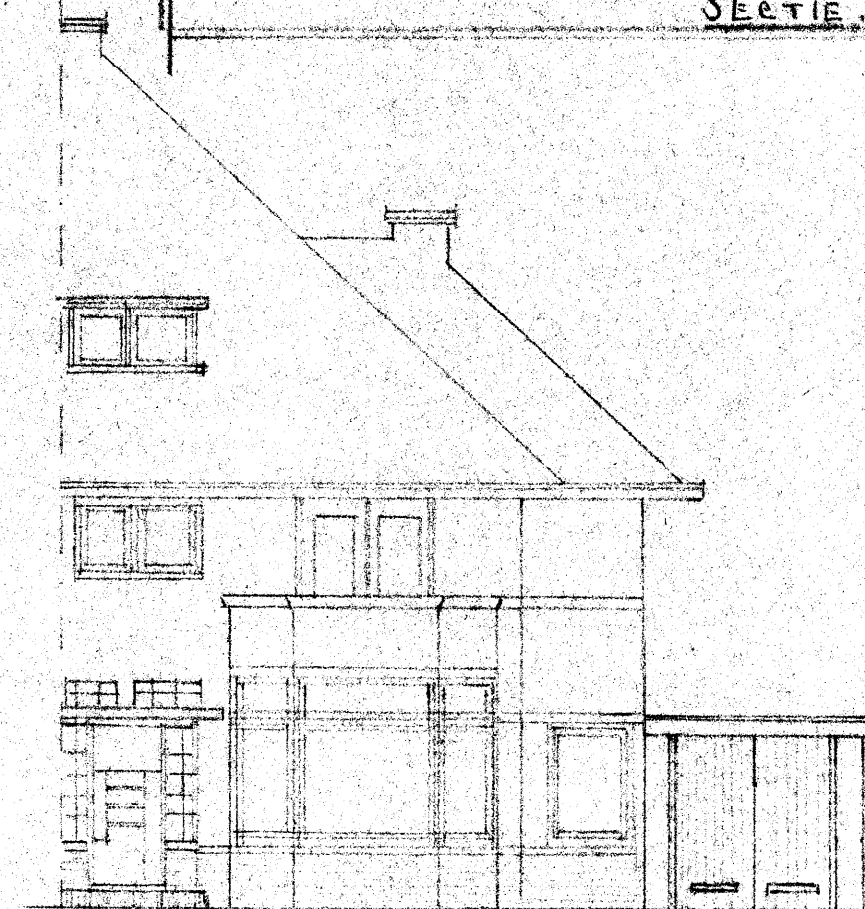

VOORGEVEL MET GARAGE

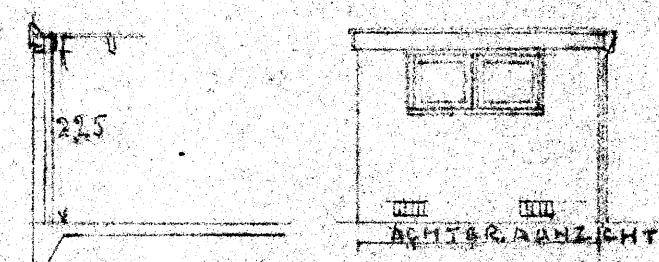


ACHTERGEVEL

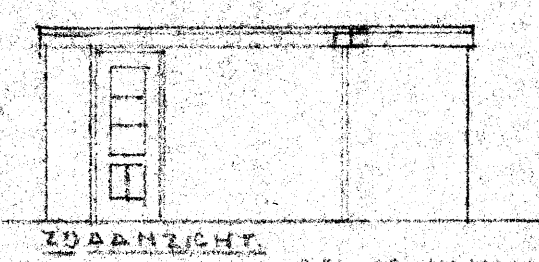


ZIJDEGEVEL

AFVOER. HE MELWATER
 OP BESTAANDE RIJOLEERING.

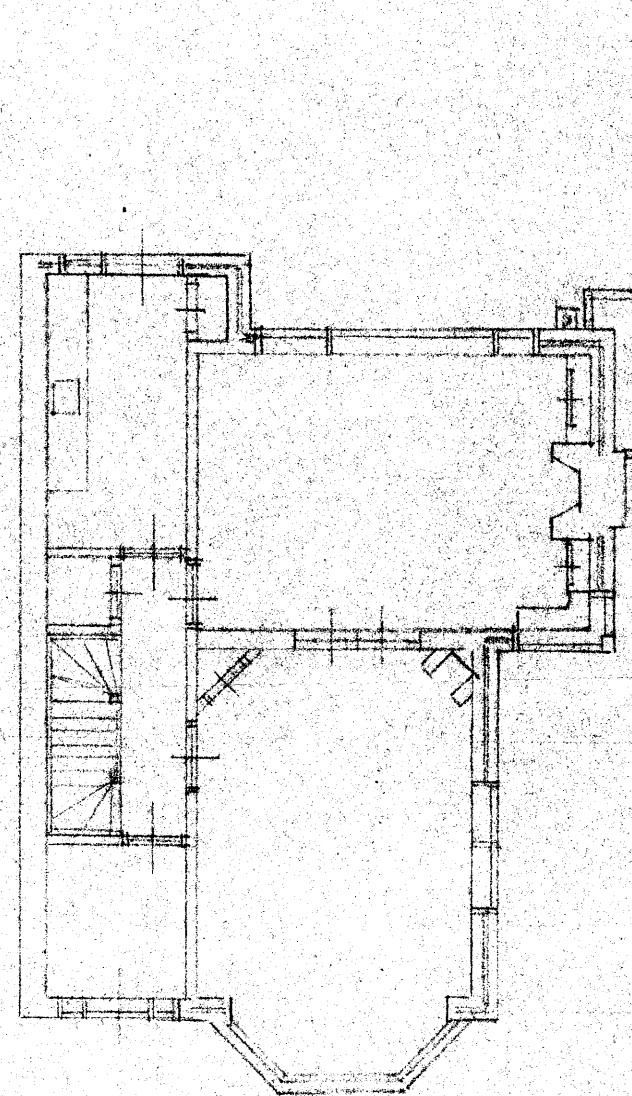

OUDE TOESTAND


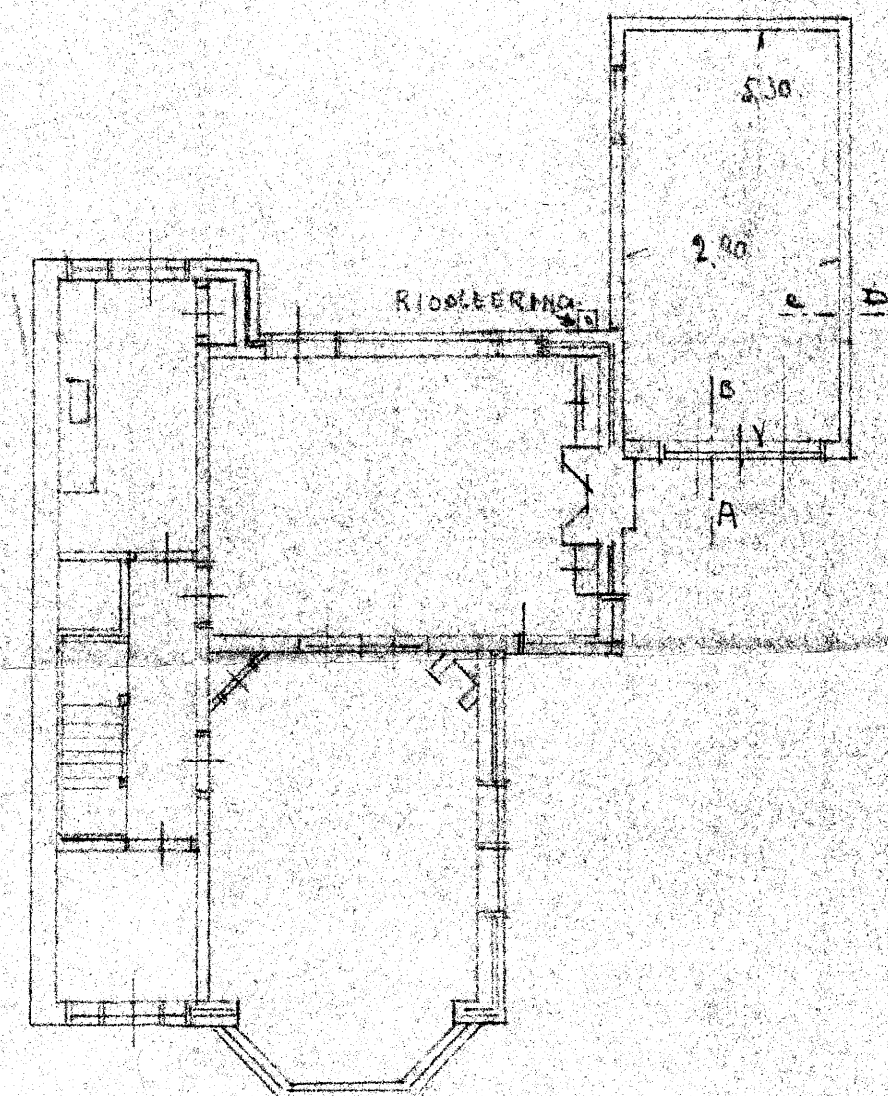


NIEUWE TOESTAND

DE EIGENAAR

DE BOUWKUNDIGE


J. B. D. P.

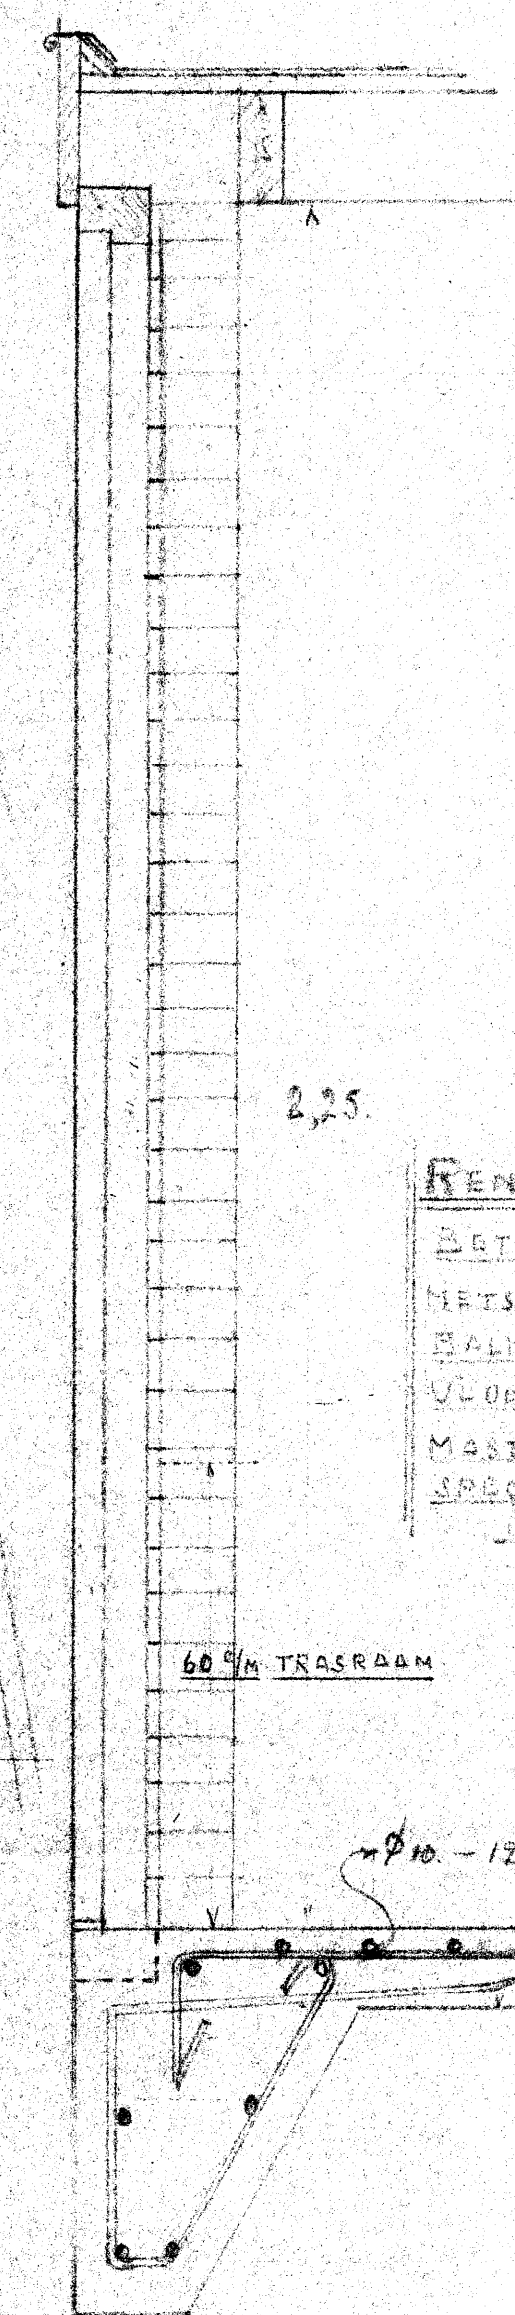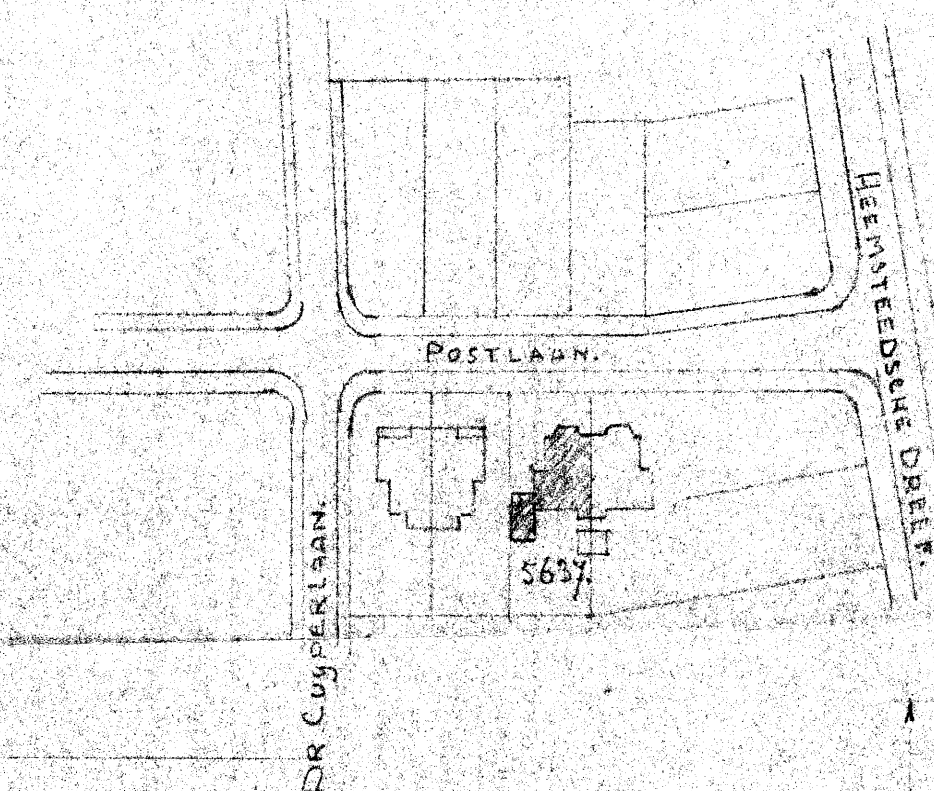


2,25.

REKENING.
 BETONVLOER 1-2-3.
 METSELERWERK HARDOPAK.
 BALKLAGE 6x15 1/2 H. G. B. S. N.
 VLOERHOOFD. WOOD PLAT 7/8 1/2.
 MASTIEKPLAT. MET. URINT.
 SPRAK. WOOD METSELERWERK.
 L. B. M. E. N. T. 2 K. B. K. 3 L. A. N. S.

60 1/2 M. TRASRAAM

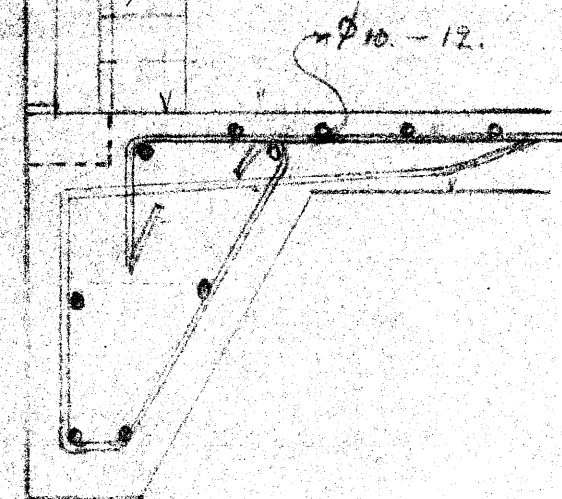

DOORSN. SCHAKEL 1:10
 A B

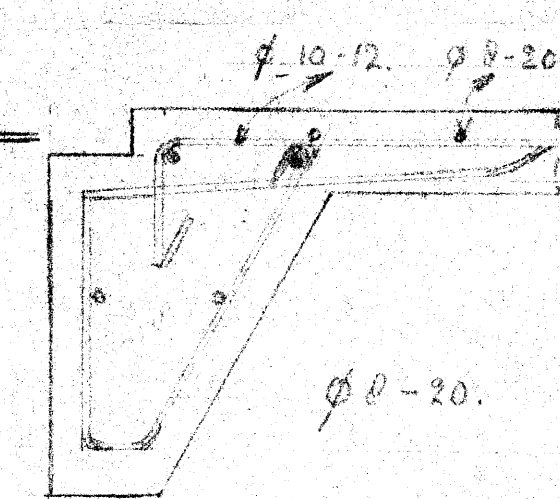

C D

INGEKOMEN

10 NOV 1956

**BOUWTOEZICHT
HEEMSTEDE**

a
2706

**HEEMSTEDE
INGEKOMEN**

12 NOV. 1956

Ald.

Na.

Klass.

Gemaakt bij aankomst van
Burgemeester en Wethouders van
HEEMSTEDE, den 14 Nov. 56.

De Secretaris.

M. M. Heering