




zijgevel — west

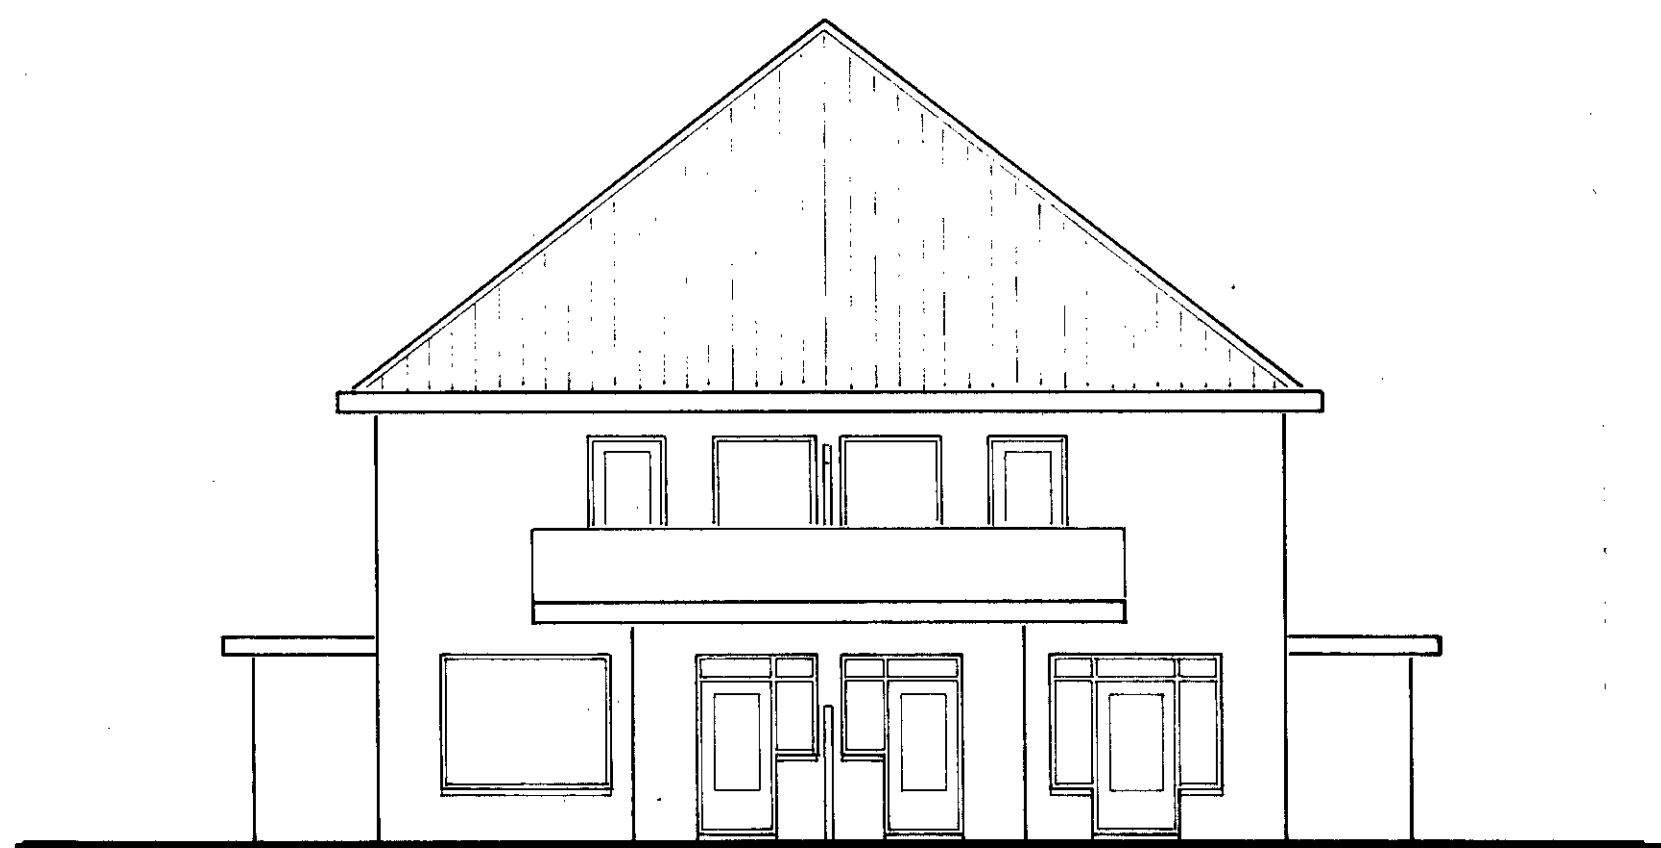


achtergevel — zuid



zijgevel — west





achtergevel — zuid

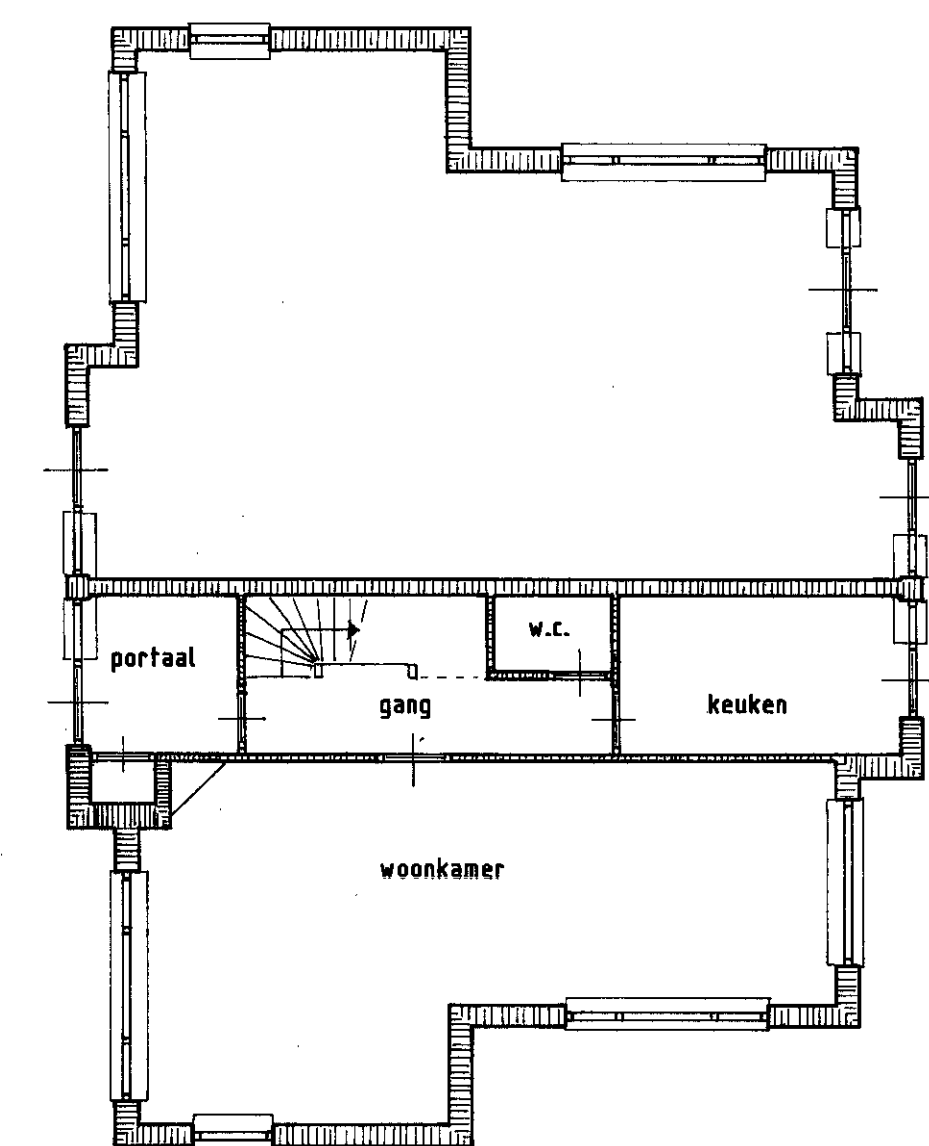


beganegrand

bestaande toestand

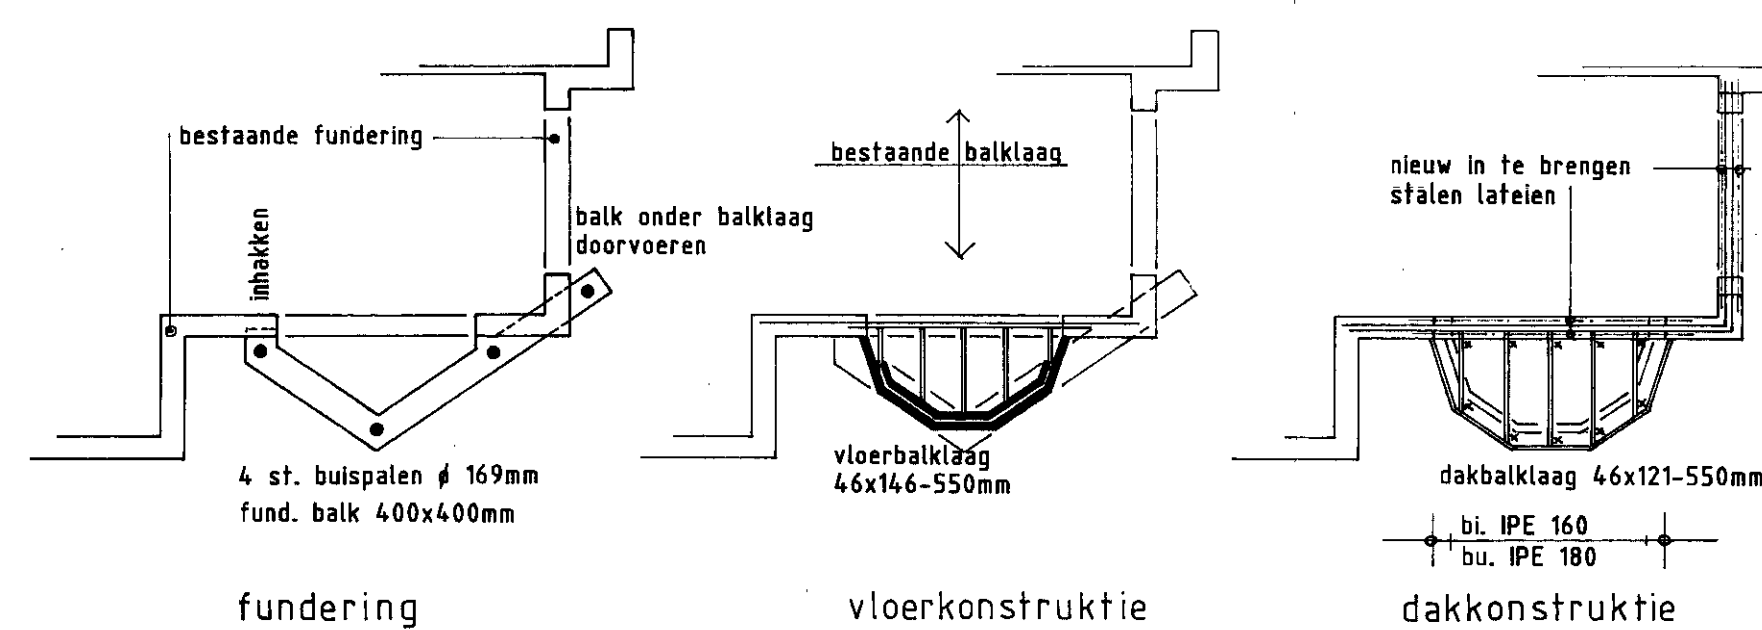
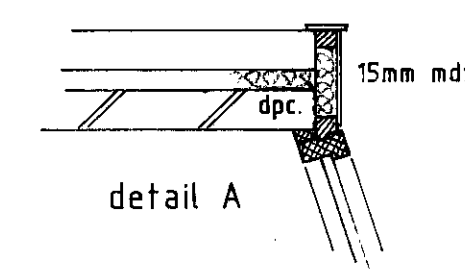


gewijzigde toestand

bl. IPE 140
bu. L180/150/12
met scherf in midden koppelen

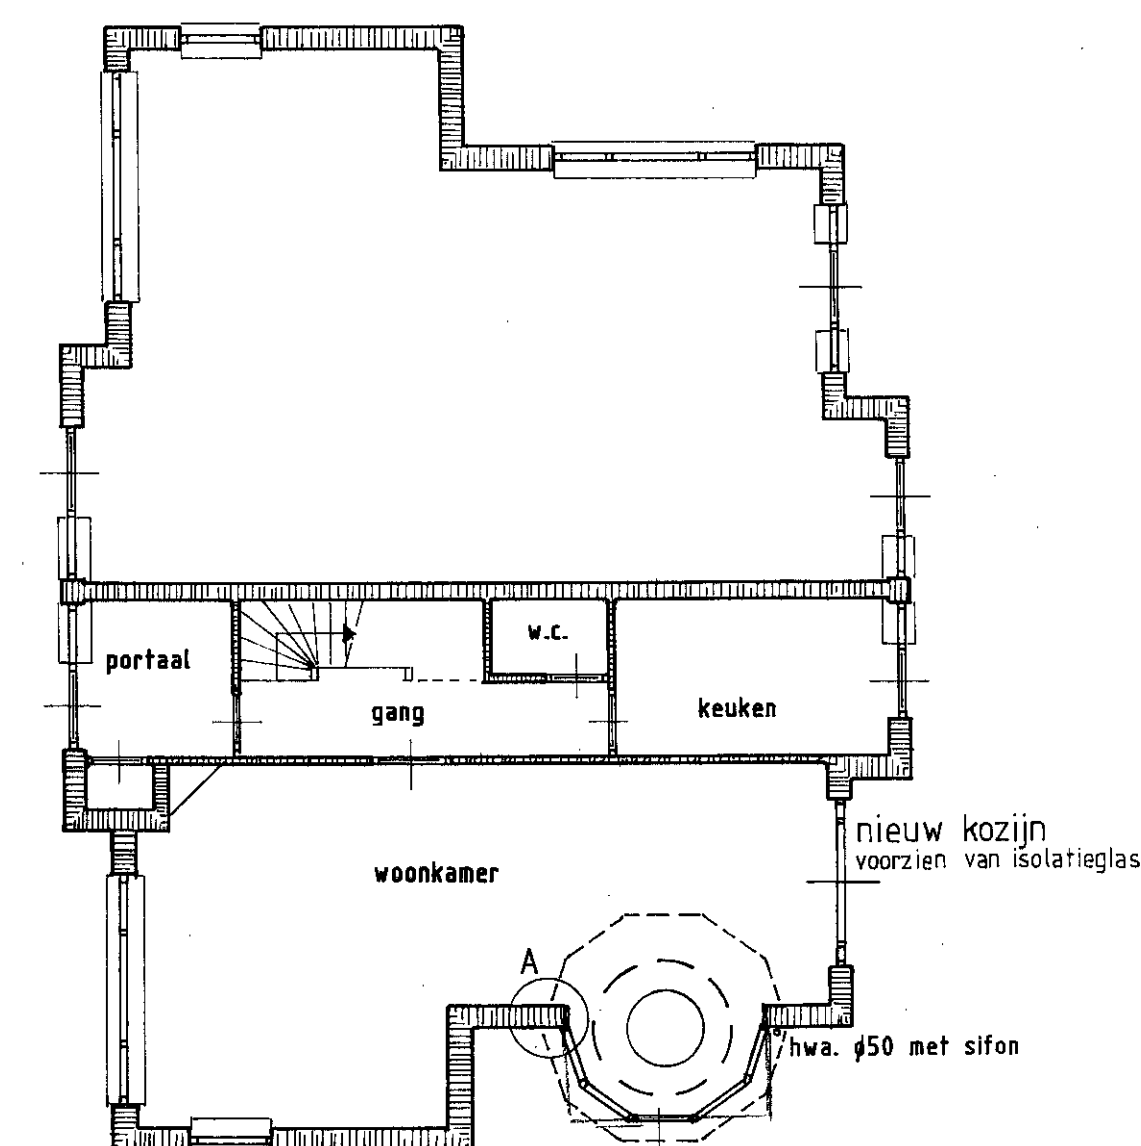


beganegrand

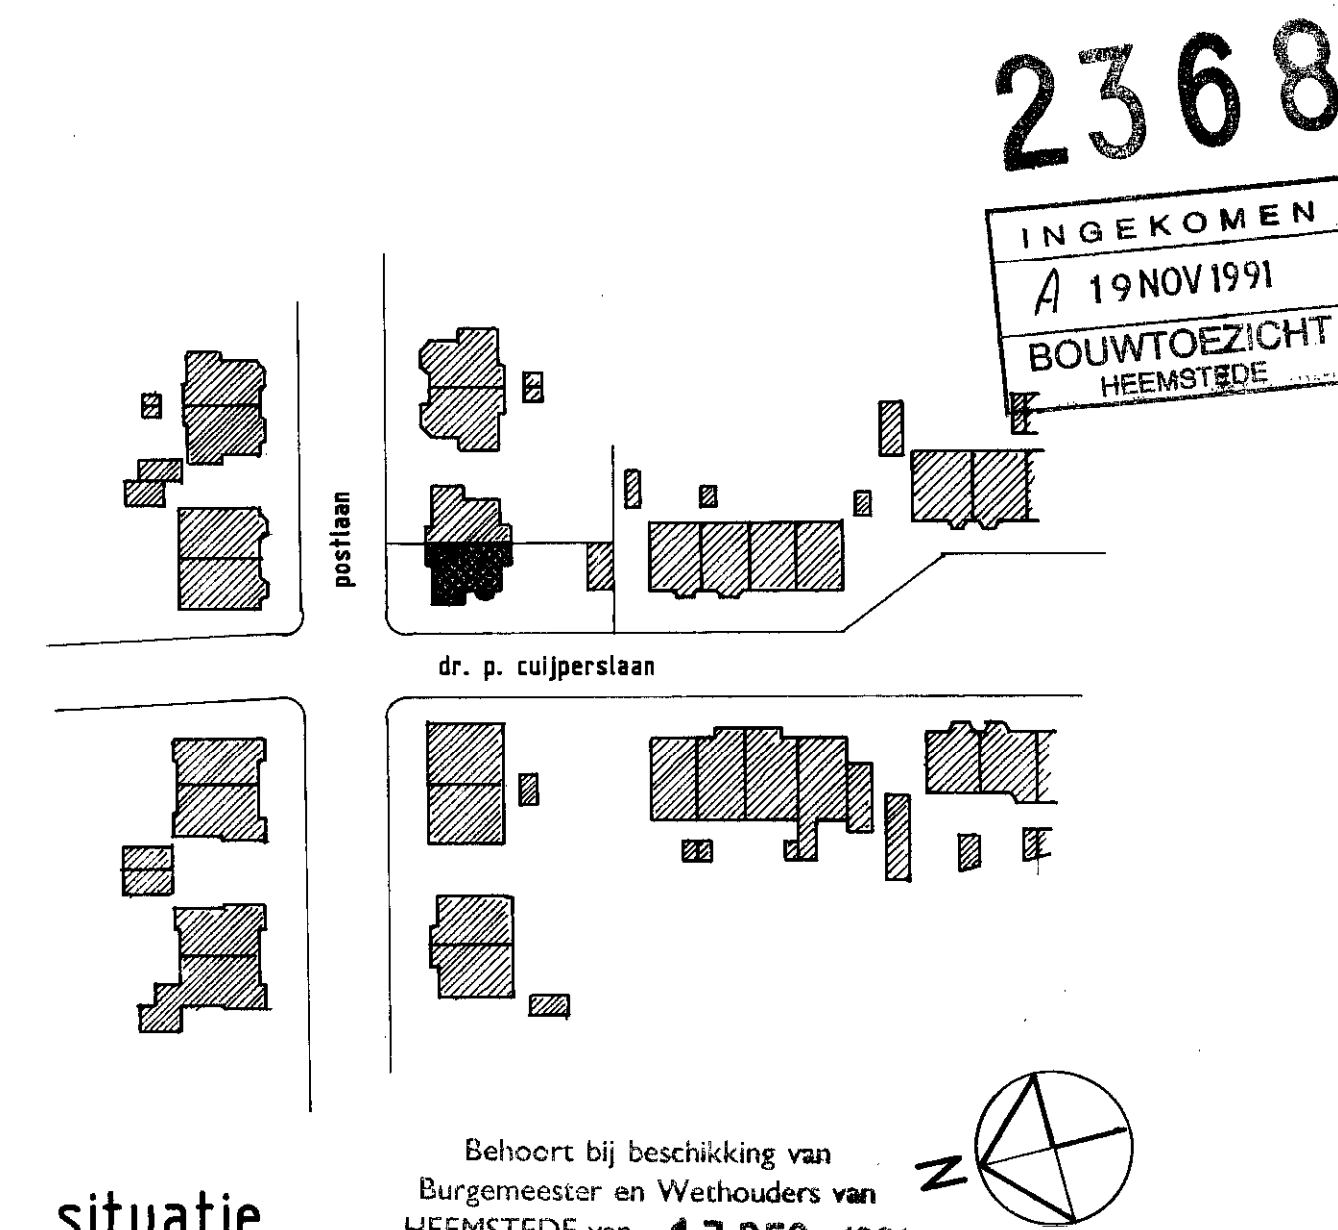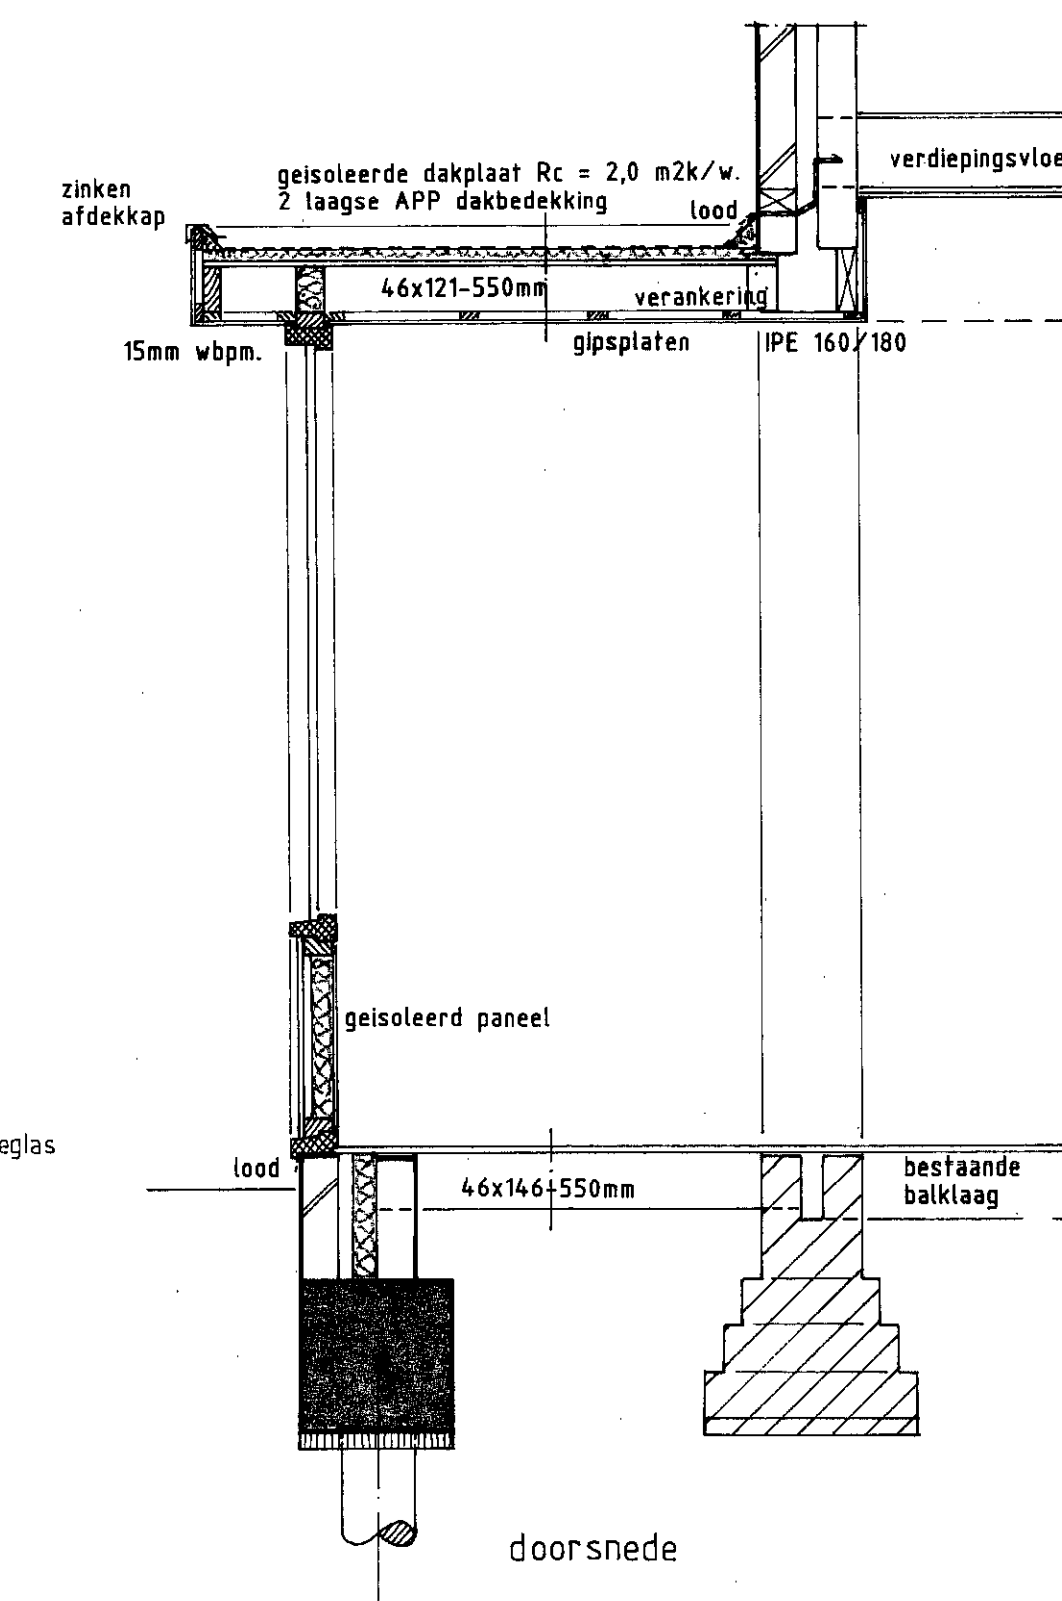

situatie
schaal 1:1000
gem. heemsteden
sectie nr. 5189

Behoort bij beschikking van
Burgemeester en Wethouders van
HEEMSTEDEN van 17 DEC 1991
De directeur van de zorgsector
Wonen:

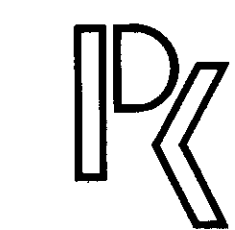

project: uitbreiding woonhuis postlaan 26
2101 vh heemsteden
opdrachtgever: fam. w.c.j.m. derkinderen

nr. 9103-1

schaal 1:100
datum okt. '91
getek. h.v.r.
gewijs. 1:100
formaat 50x100
onderdeel ontwerp

architectenburo piet kosterv bv