




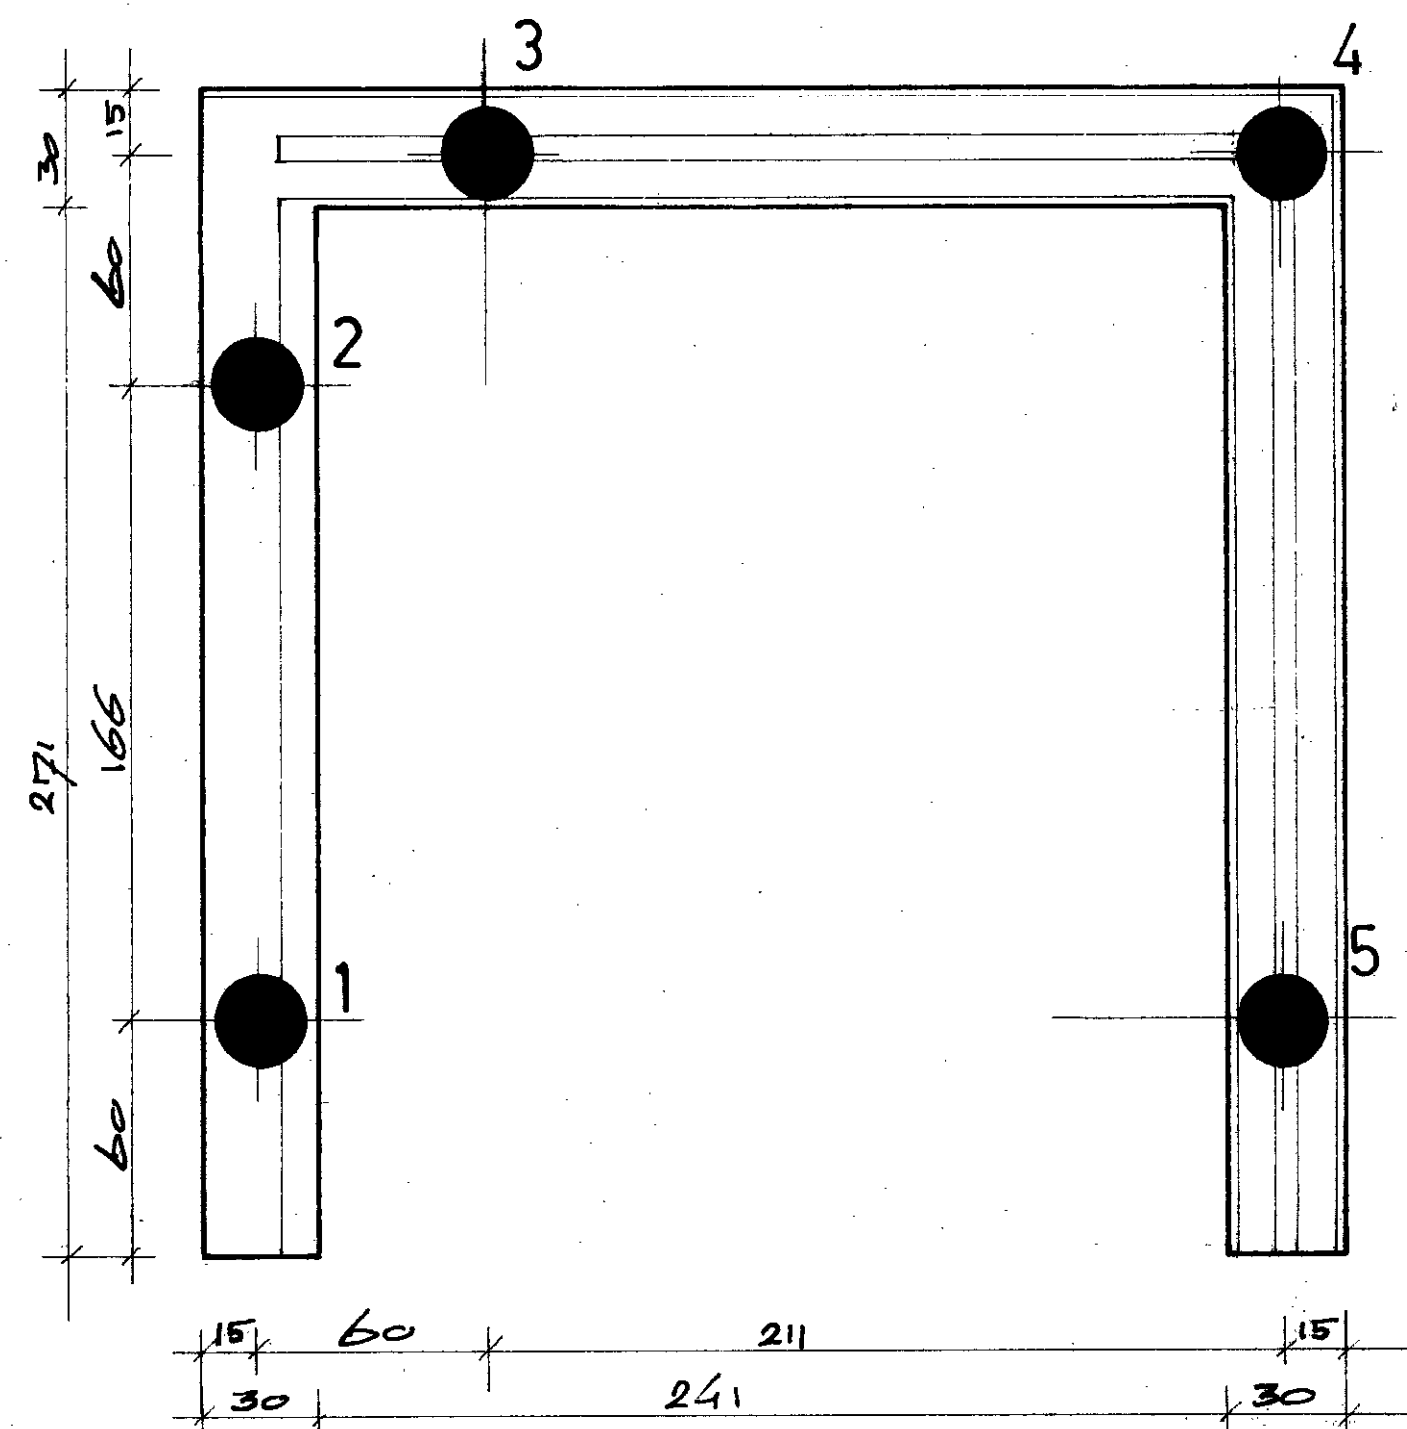


fundering-/palenplan bijkeuken

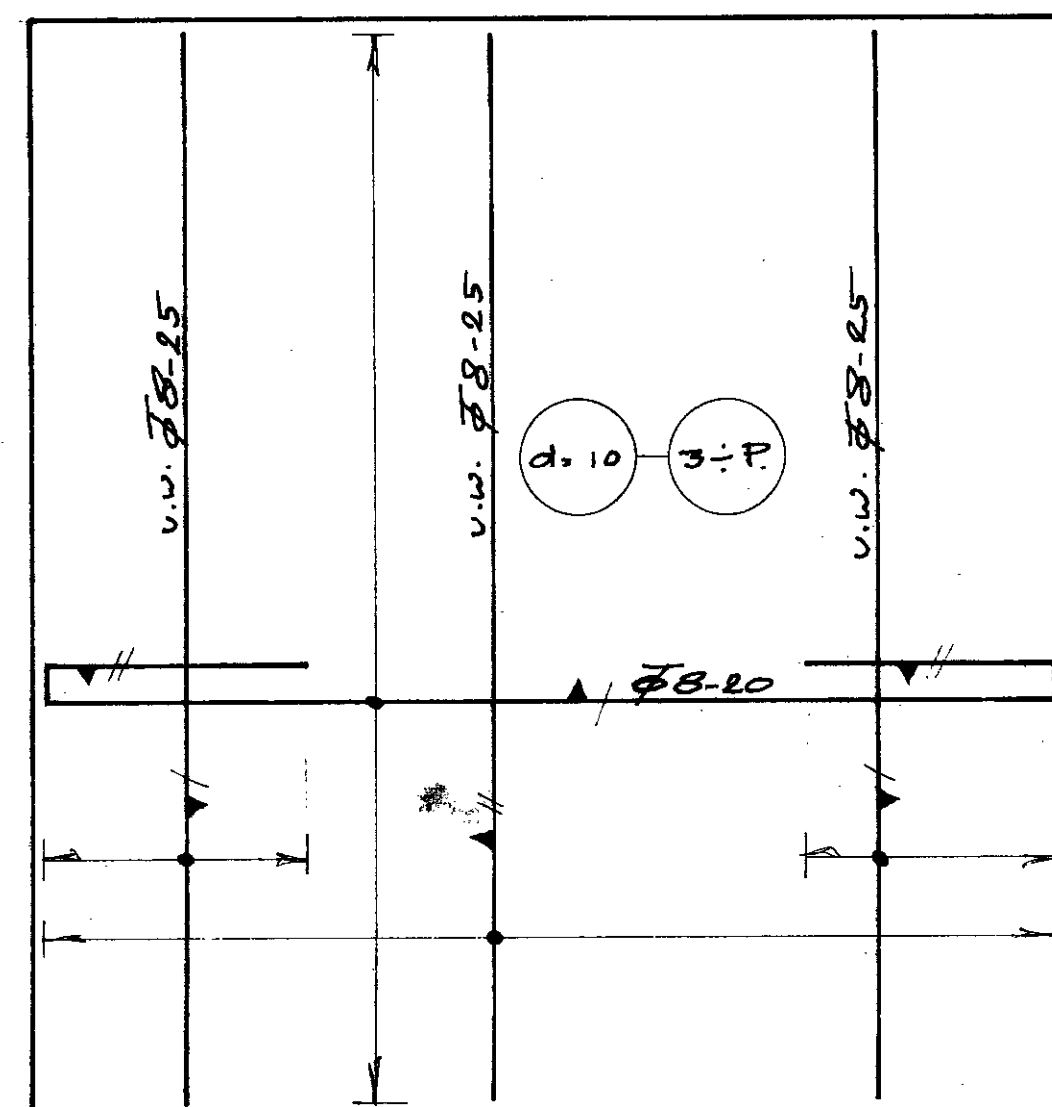


betonvloer bijkeuken

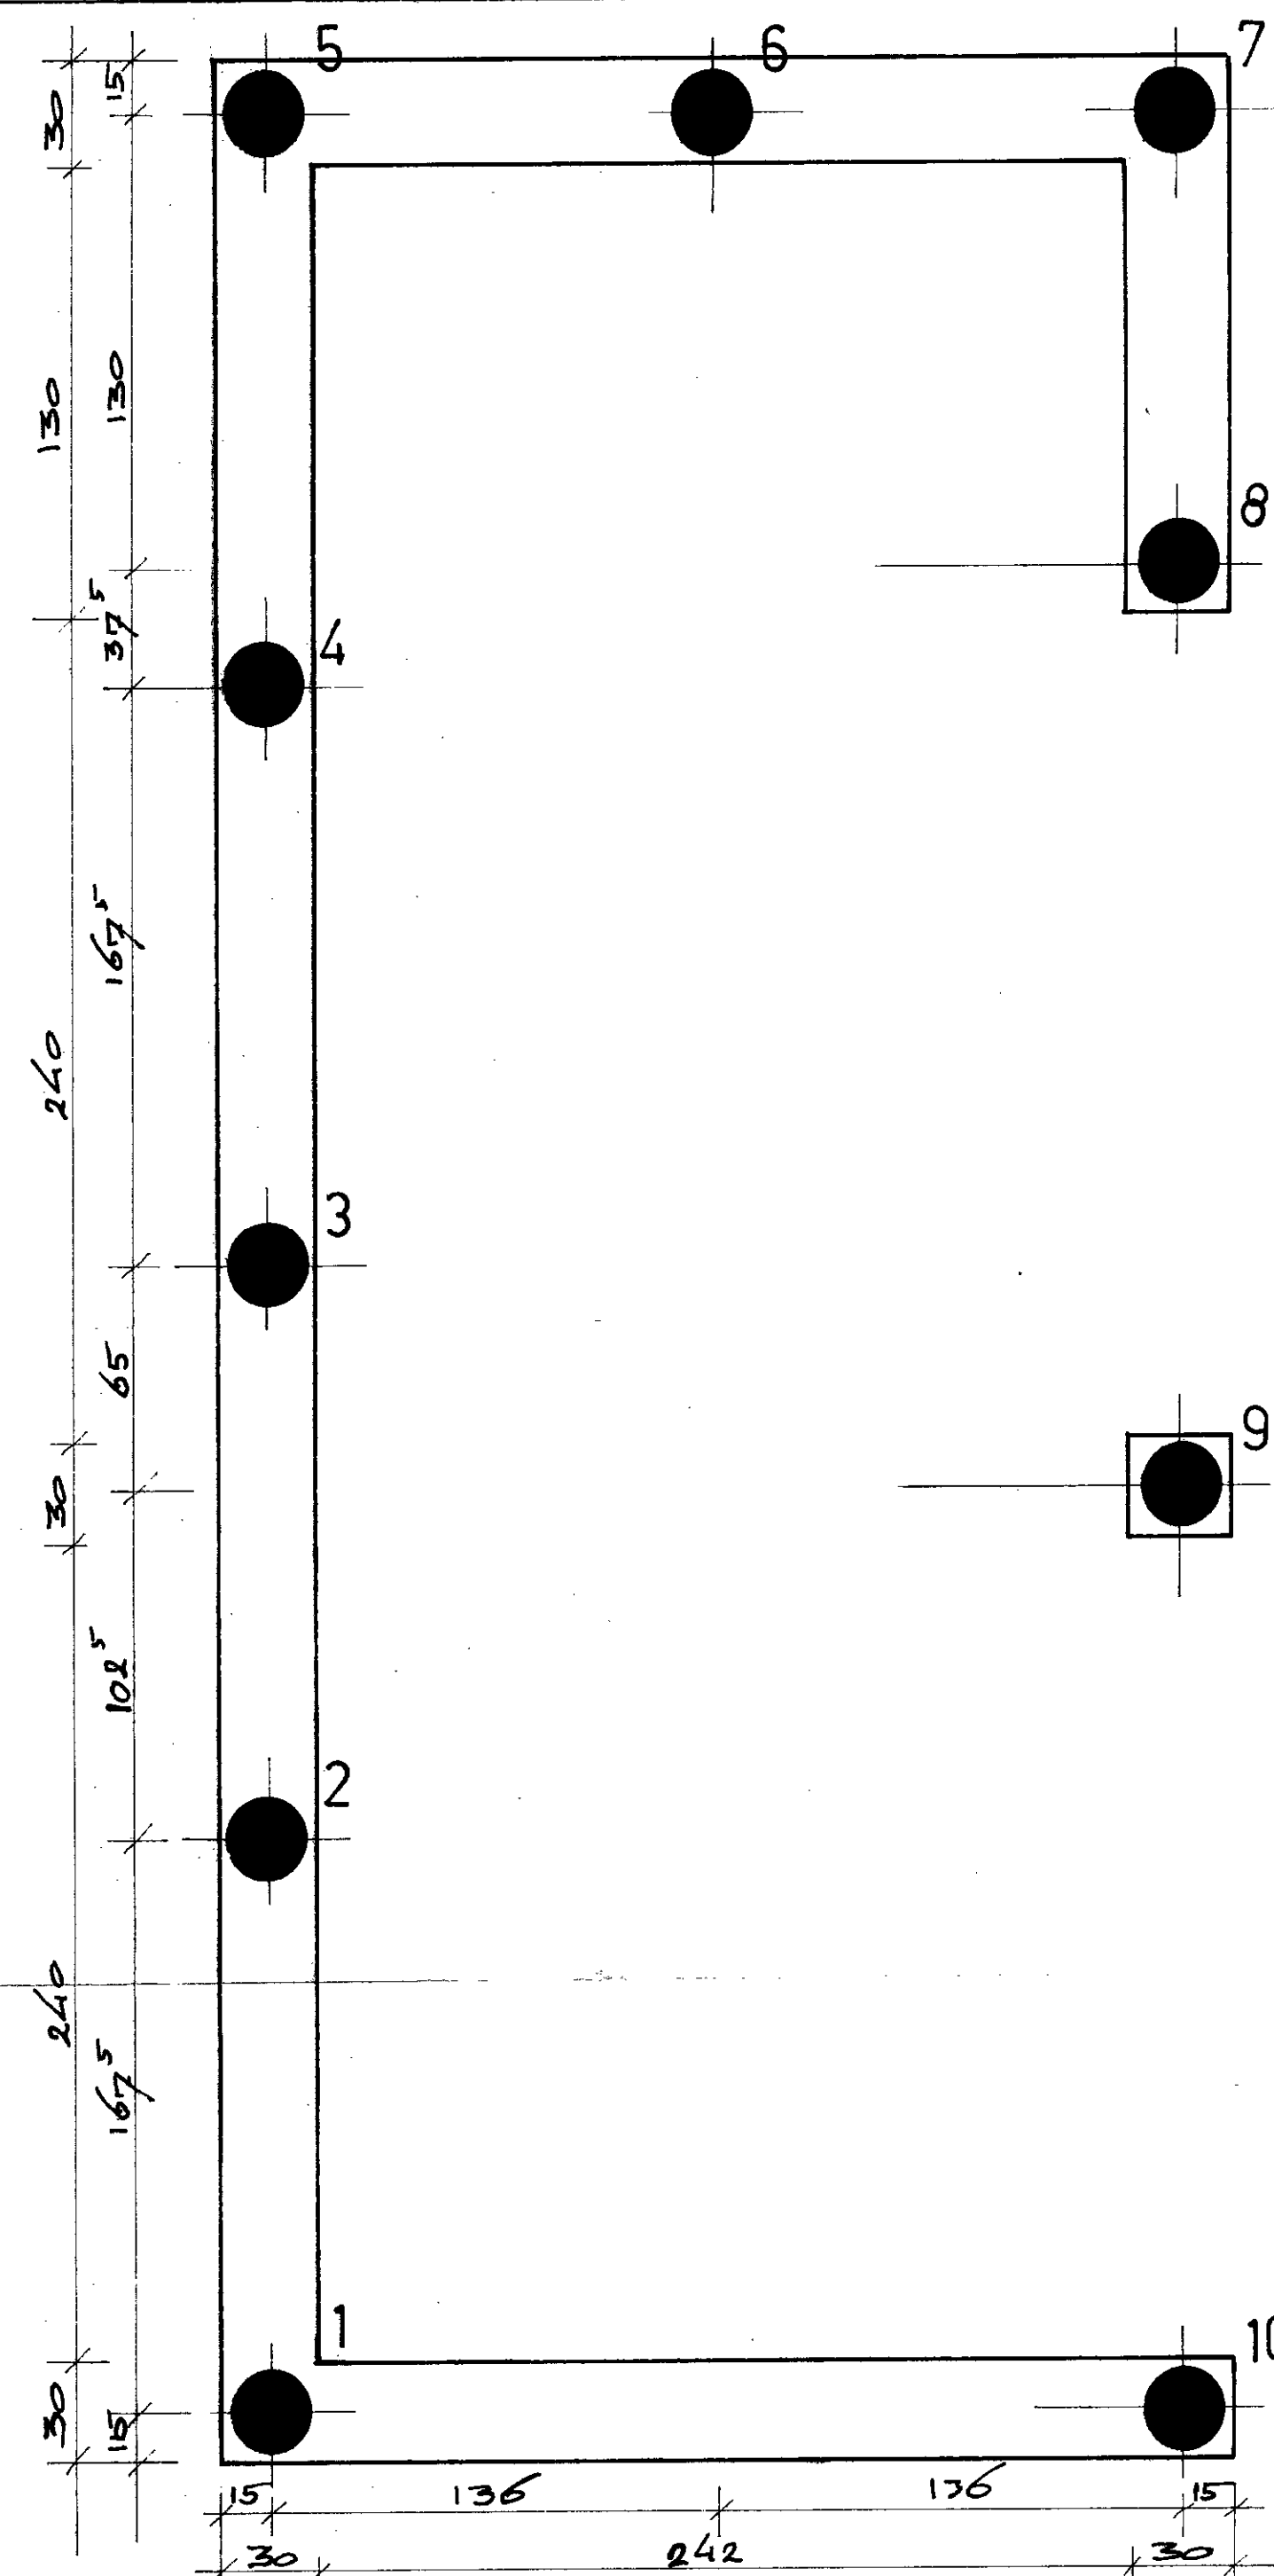

fundering-/palenplan garage

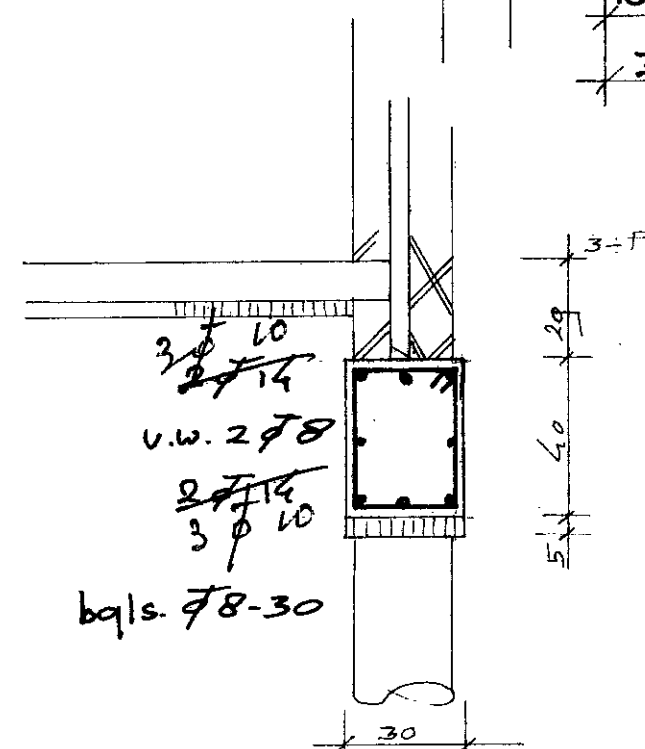

doorsn. fund.balken bijkeuken

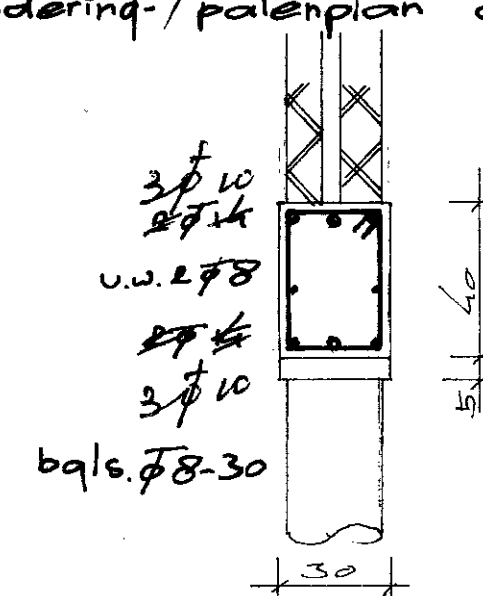

doorsn. fund.balken garage

ING. KOMEN
2 JUL 1979
BOUWTOEZICHT
HEEMSTEDE

2672

Behoort bij beschikking van
Burgemeester en Wethouders van
HEEMSTEDE van 10 JULI 1979

De gemeente-secretaris,

S.V.P. maten in het werk te
kontrolleren!

kolom HE 100 A

HE 100 A

dekking balk: 3 cm.
vloer onder: 2 -
boven: 1 -
betonkwaliteit: k225
betonstaalkwaliteit: FaB 40
palen: pulspalen

staalkonstr. in platbalklaag

PERCEEL: Postlaan 15 te Heemstede	SCHAAL: 1:20
OMSCHRIJVING: Plan tot verbouwing woonhuis	DATUM: Juni 1979
ONDERDEEL: Konstrukties	GETEKEND: [Signature]
PRINCIPAAL: F. M. Alders	WERKNR: 665
AANNAEMER: Fa. A. van Beekman	TEK.NR: 1
ARCHITEKTENBUREAU ELISSEN	
BUSLANDSTR. 125 - HAARLEM TEL. KANTOOR: 023-340924 PRIVÉ: 023-332009	