




AANZICHT OOSTGEVEL

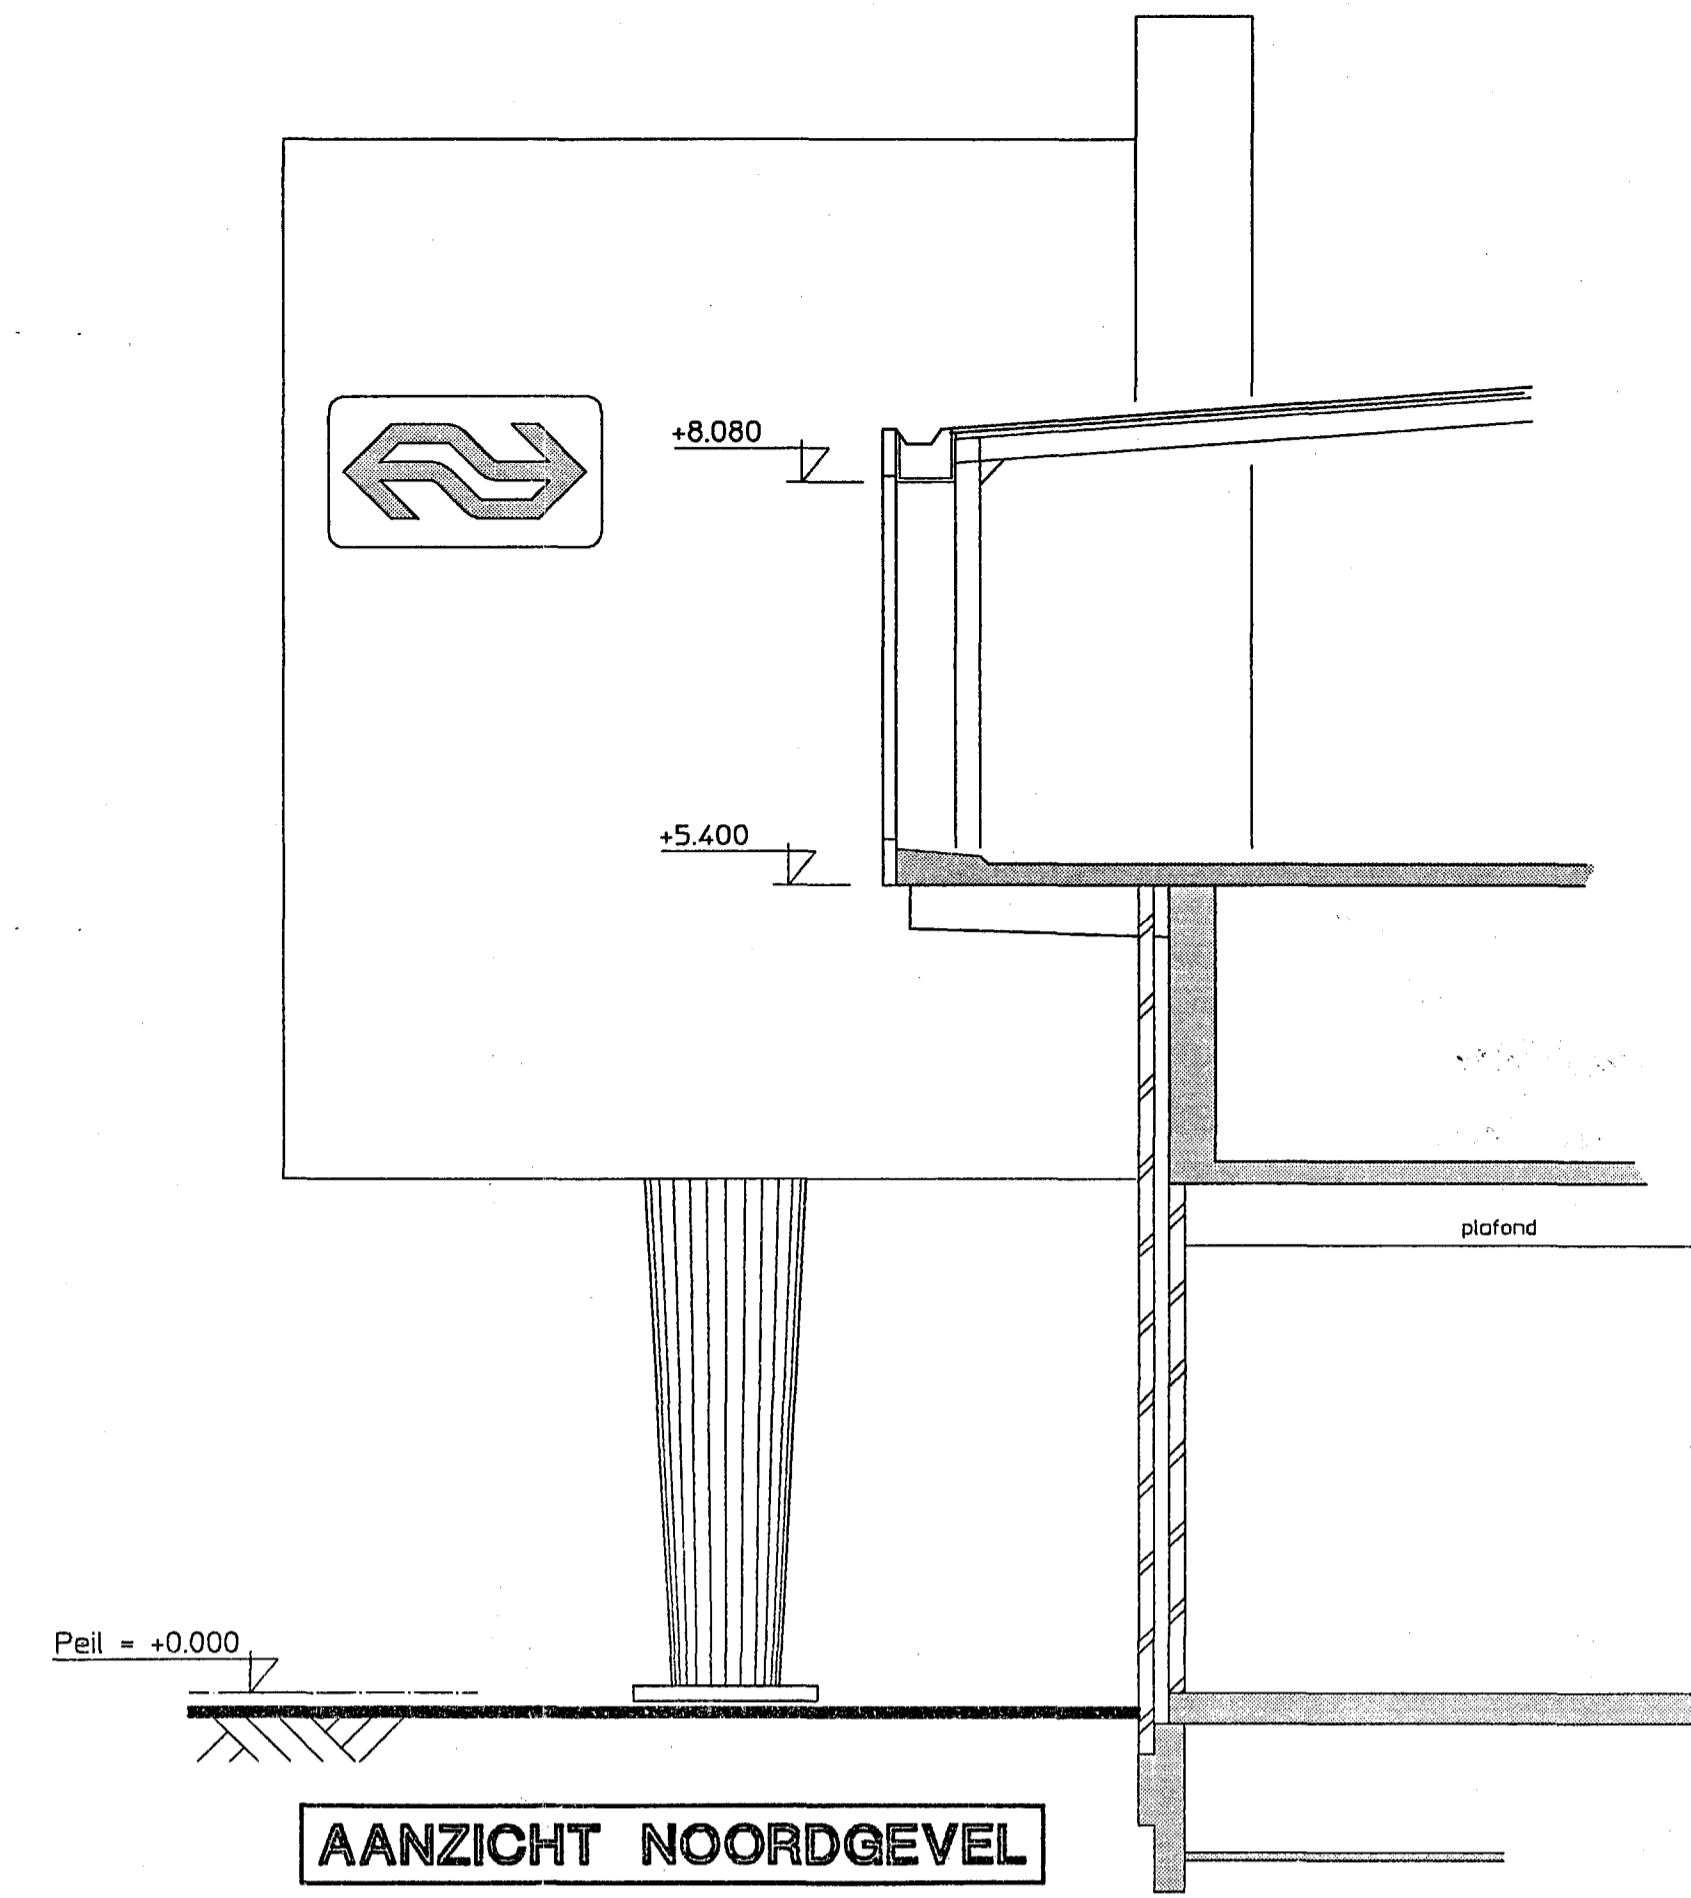


AANZICHT NOORDGEVEL

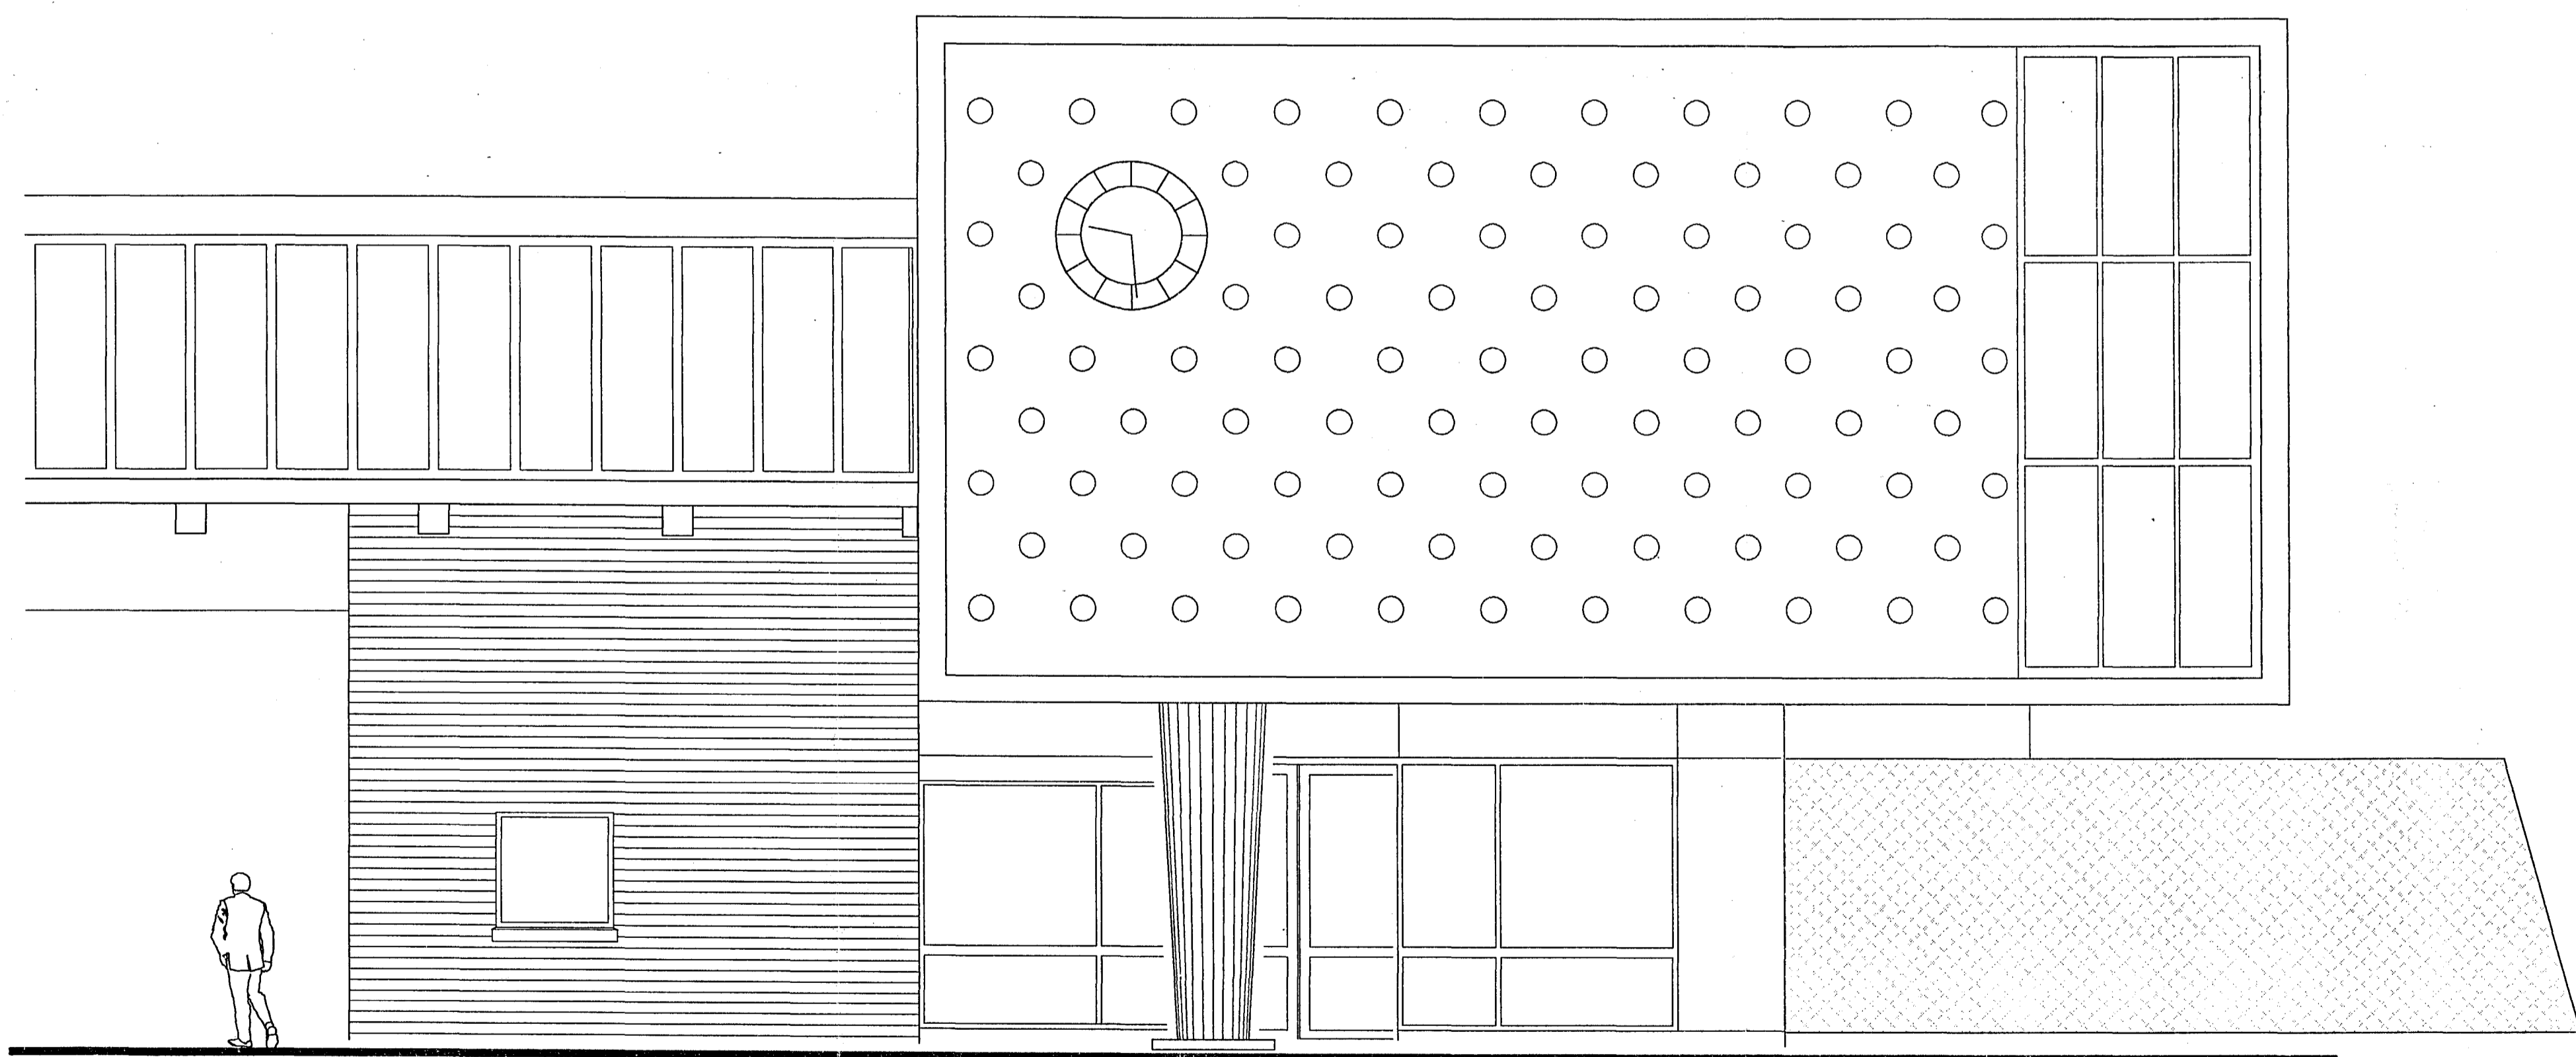

AANZICHT WESTGEVEL

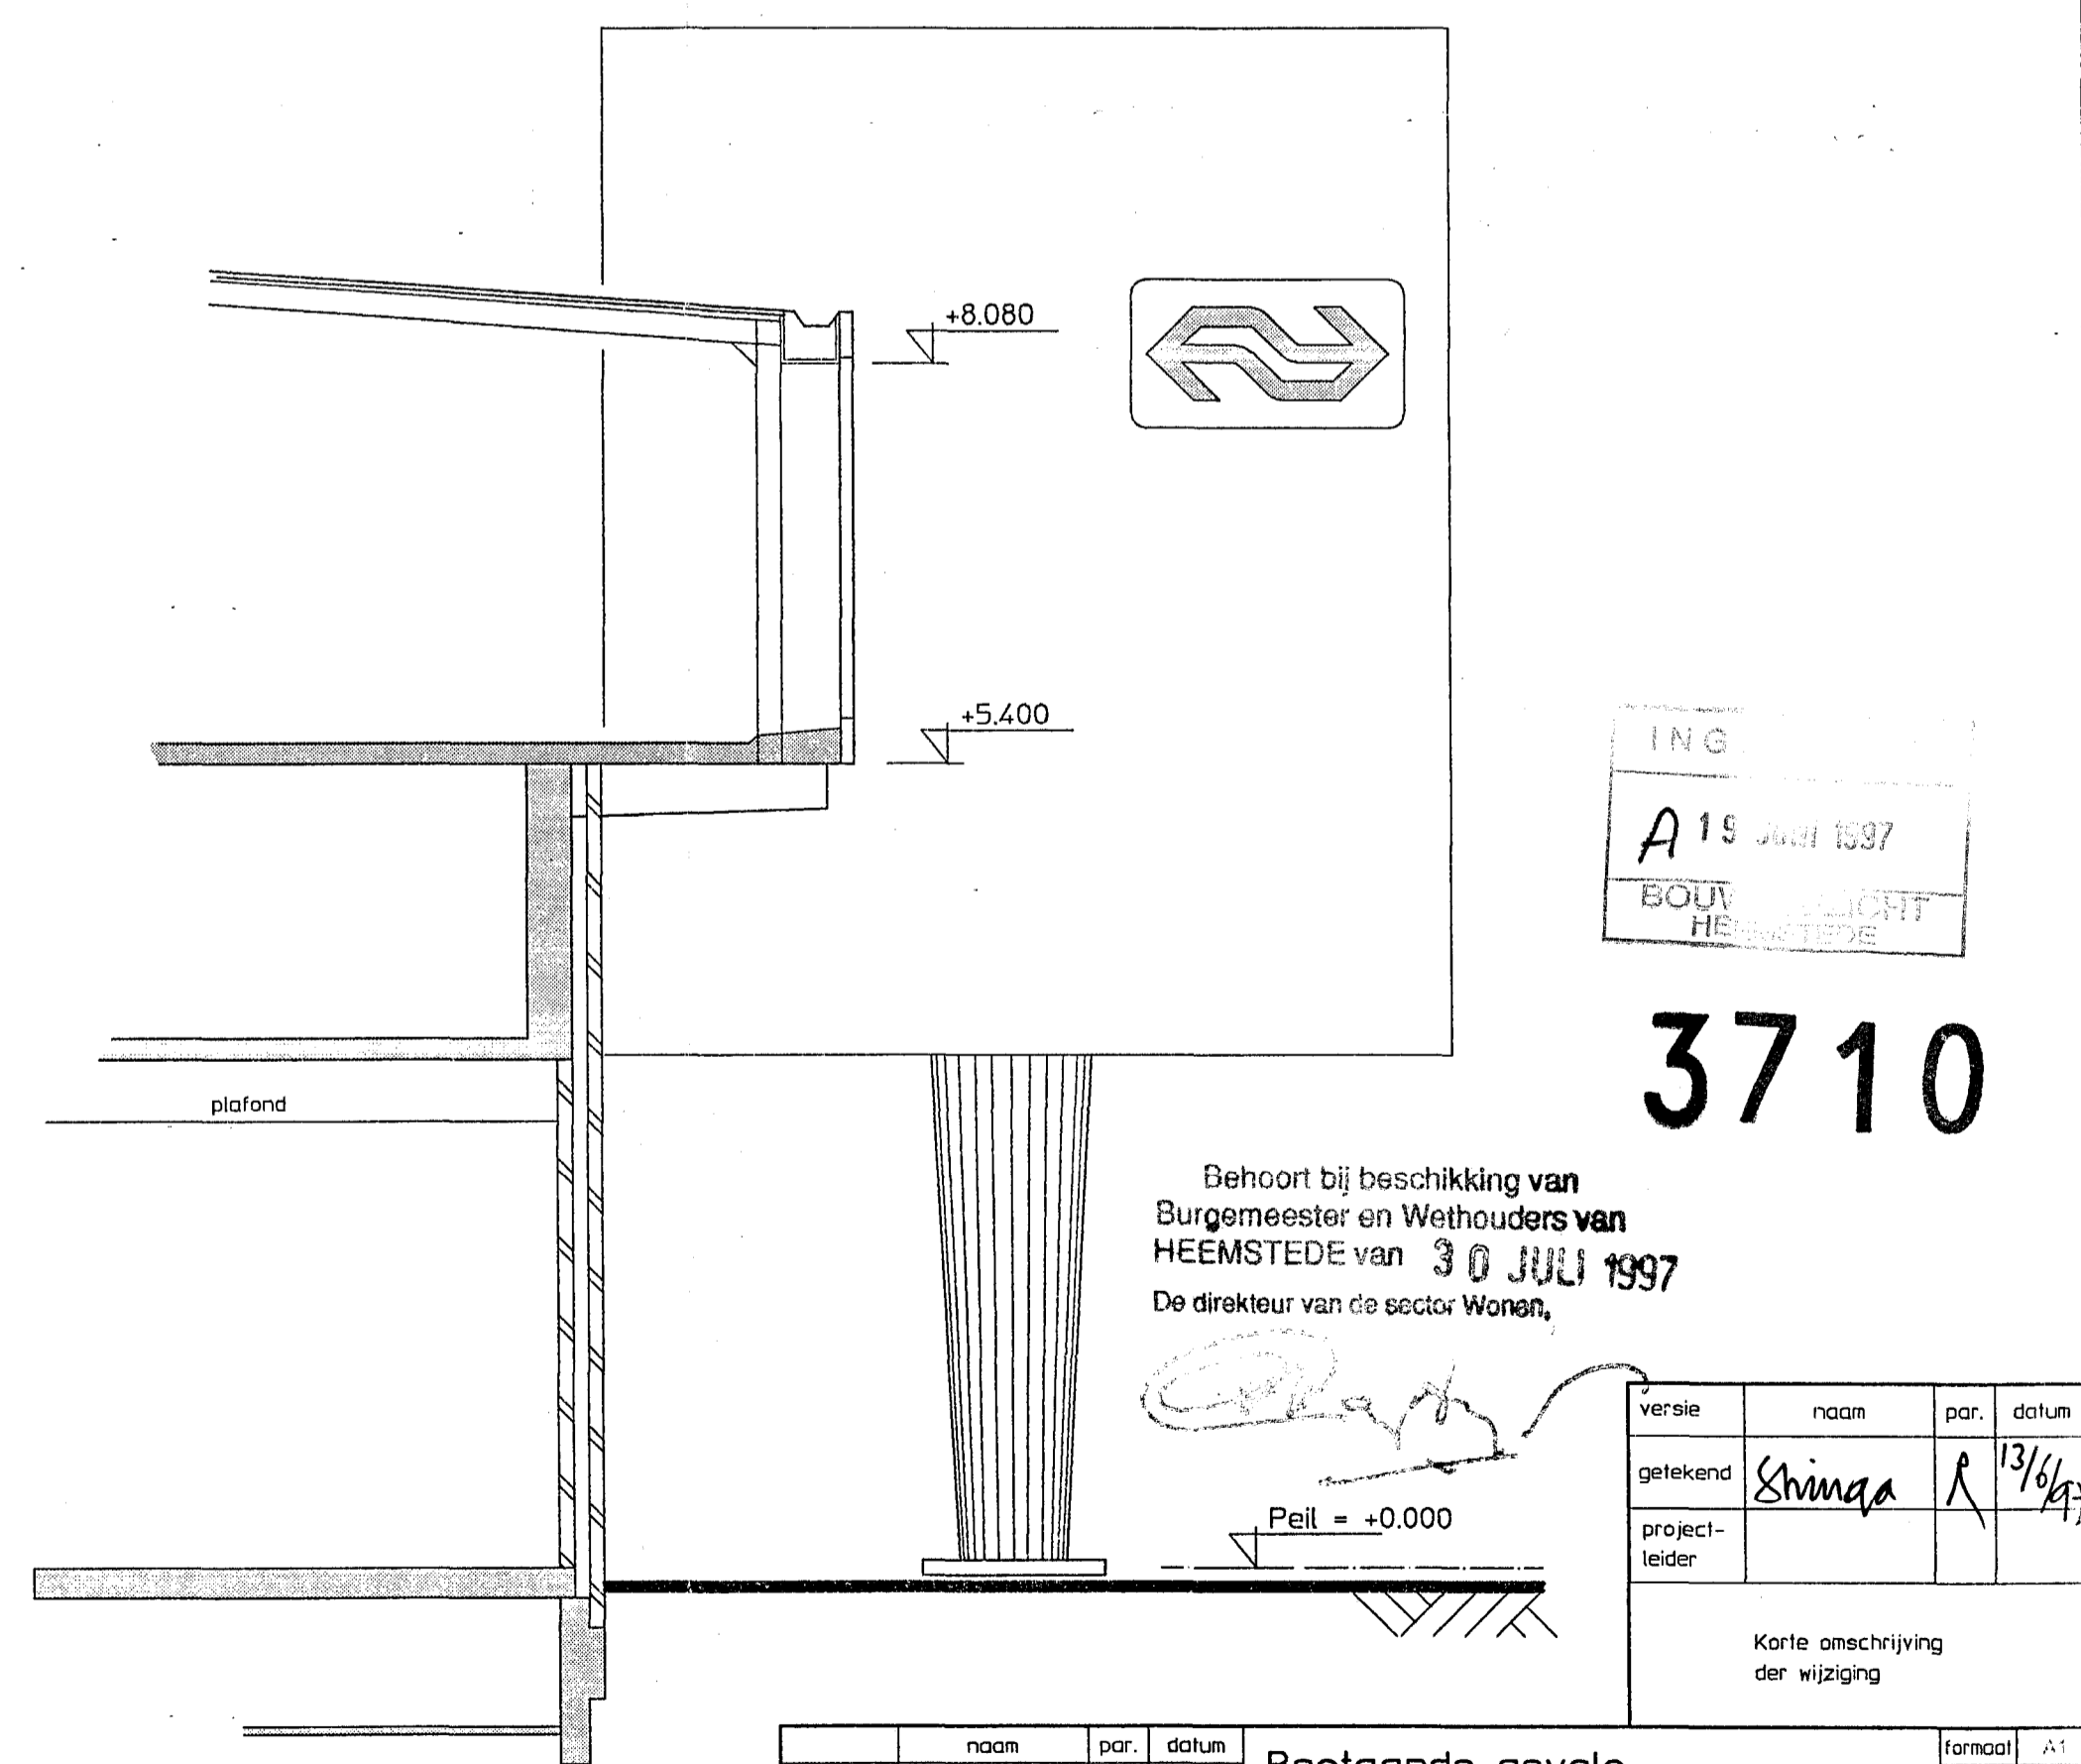

AANZICHT ZUIDGEVEL

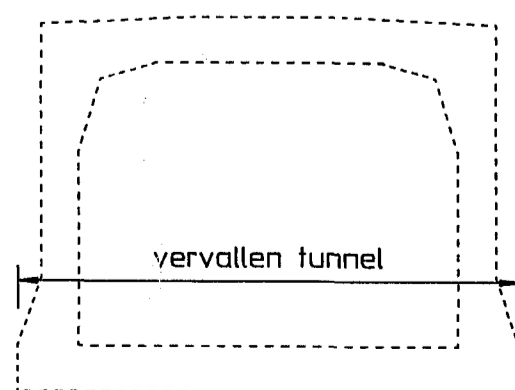

ING
A 19 JUNI 1997
BOUWTEKENING
HEEMSTEDE

3710

Behoort bij beschikking van
Burgemeester en Wethouders van
HEEMSTEDE van 30 JULI 1997
De directeur van de sector Wonen,

[Handwritten signature]

versie	naam	par.	datum
getekend	<i>Shinga</i>	<i>R</i>	<i>13/6/97</i>
project-leider			

Korte omschrijving der wijziging

naam	par.	datum	formaat	A1
getekend	D.M.R.		schaal	1:50
project-leider	P.v.d.Pijl	<i>13/6/97</i>	versie	
filenaam	/me10_dwg/ablp287700/b02_had.dwg			
projectnummer	287700			
besteknummer	V20-Bk06781			
bedrijfsaandelen	VA A&B	PG C		
Bestaande gevels				
Bestek				
NS RIB regio Randstad (via NS Facility Services)				
Heemstede-Aerdenhout				
2 nieuwe liften				
425 , 085 , k21 . 153 , 025 , B-C-B02				
Postbus 2855 3500 GW Utrecht Telefoon 030 - 235 72 37 Telefax 030 - 235 70 01				

