

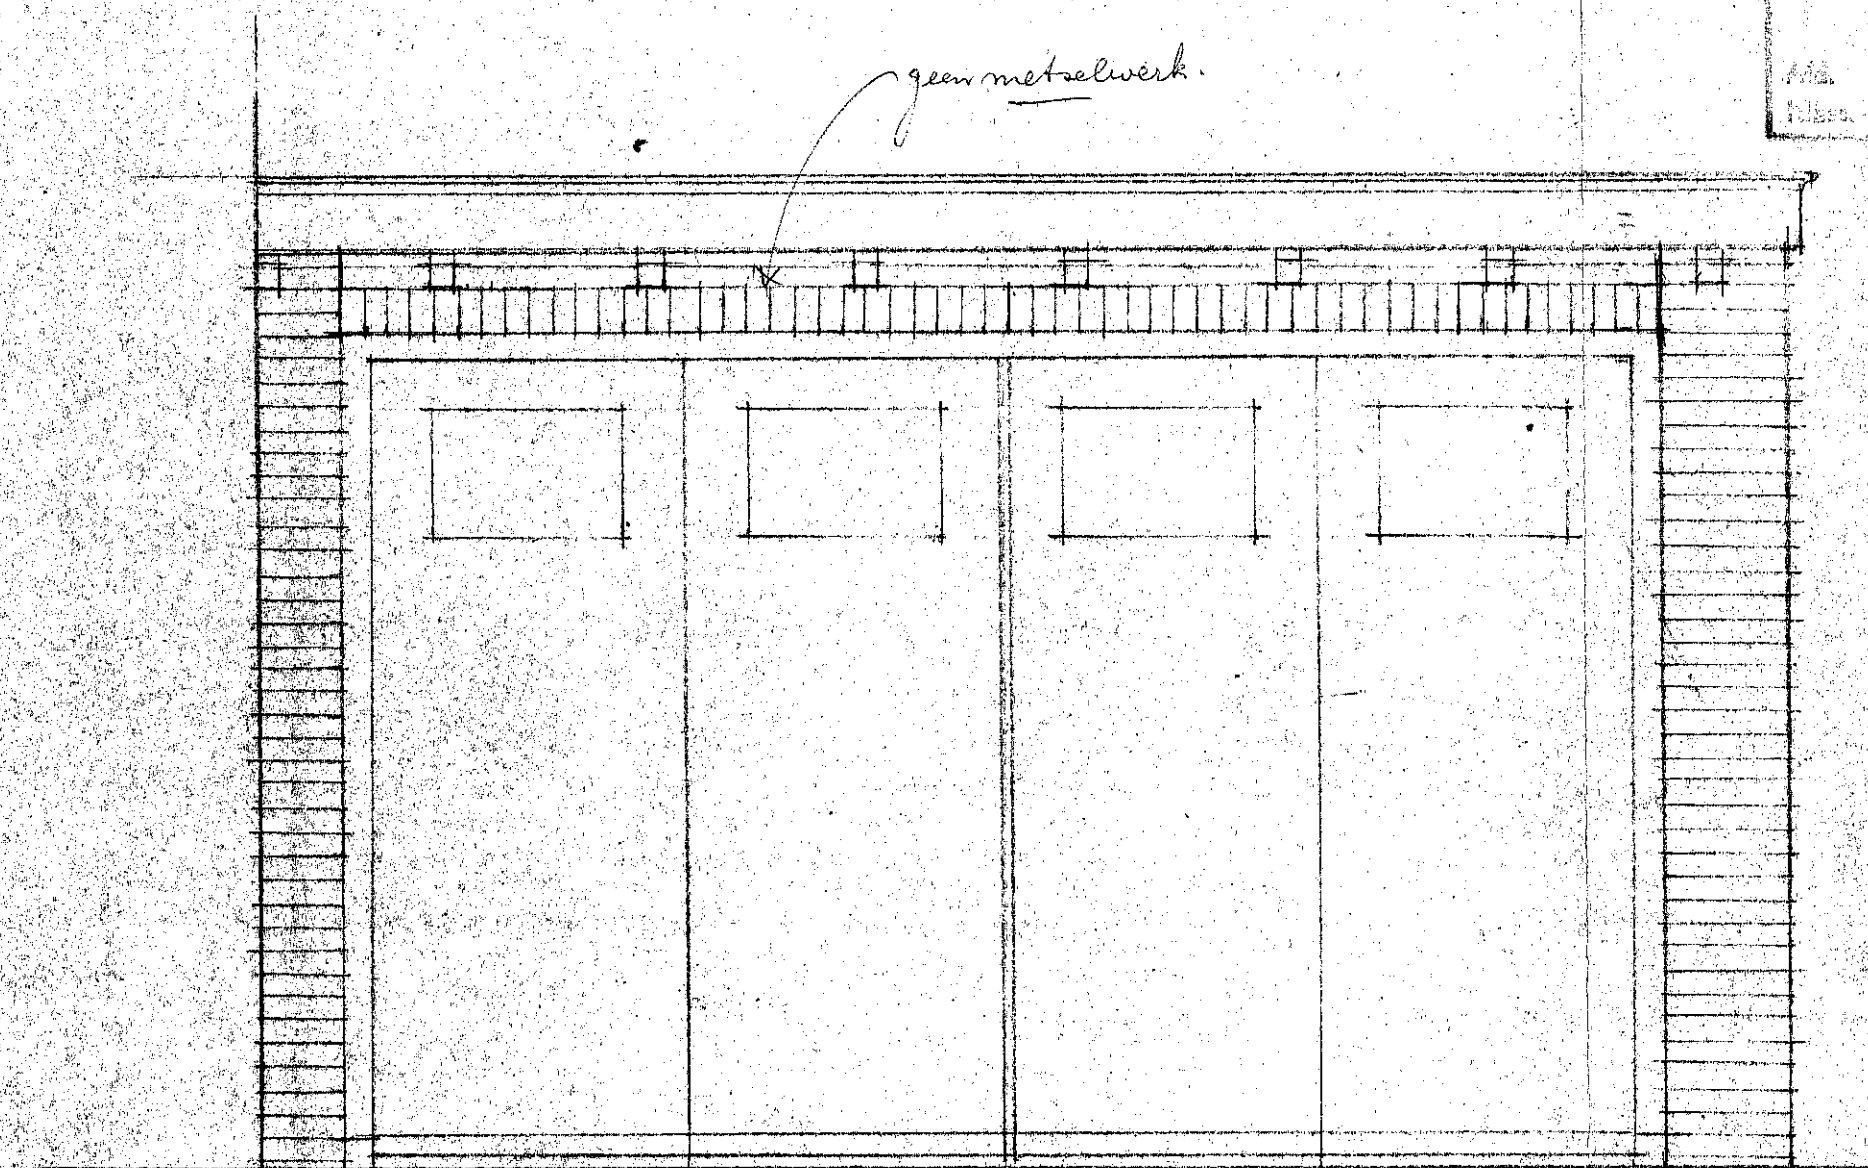



PLAN TOT HET BOUWEN VAN EEN GARAGE BIJ PERCEEL POSTLAAN 5 TE HEEMSTEDDE
 Wel. Con. 6.2.60
 N.P. 8.
 Schaal 1:20

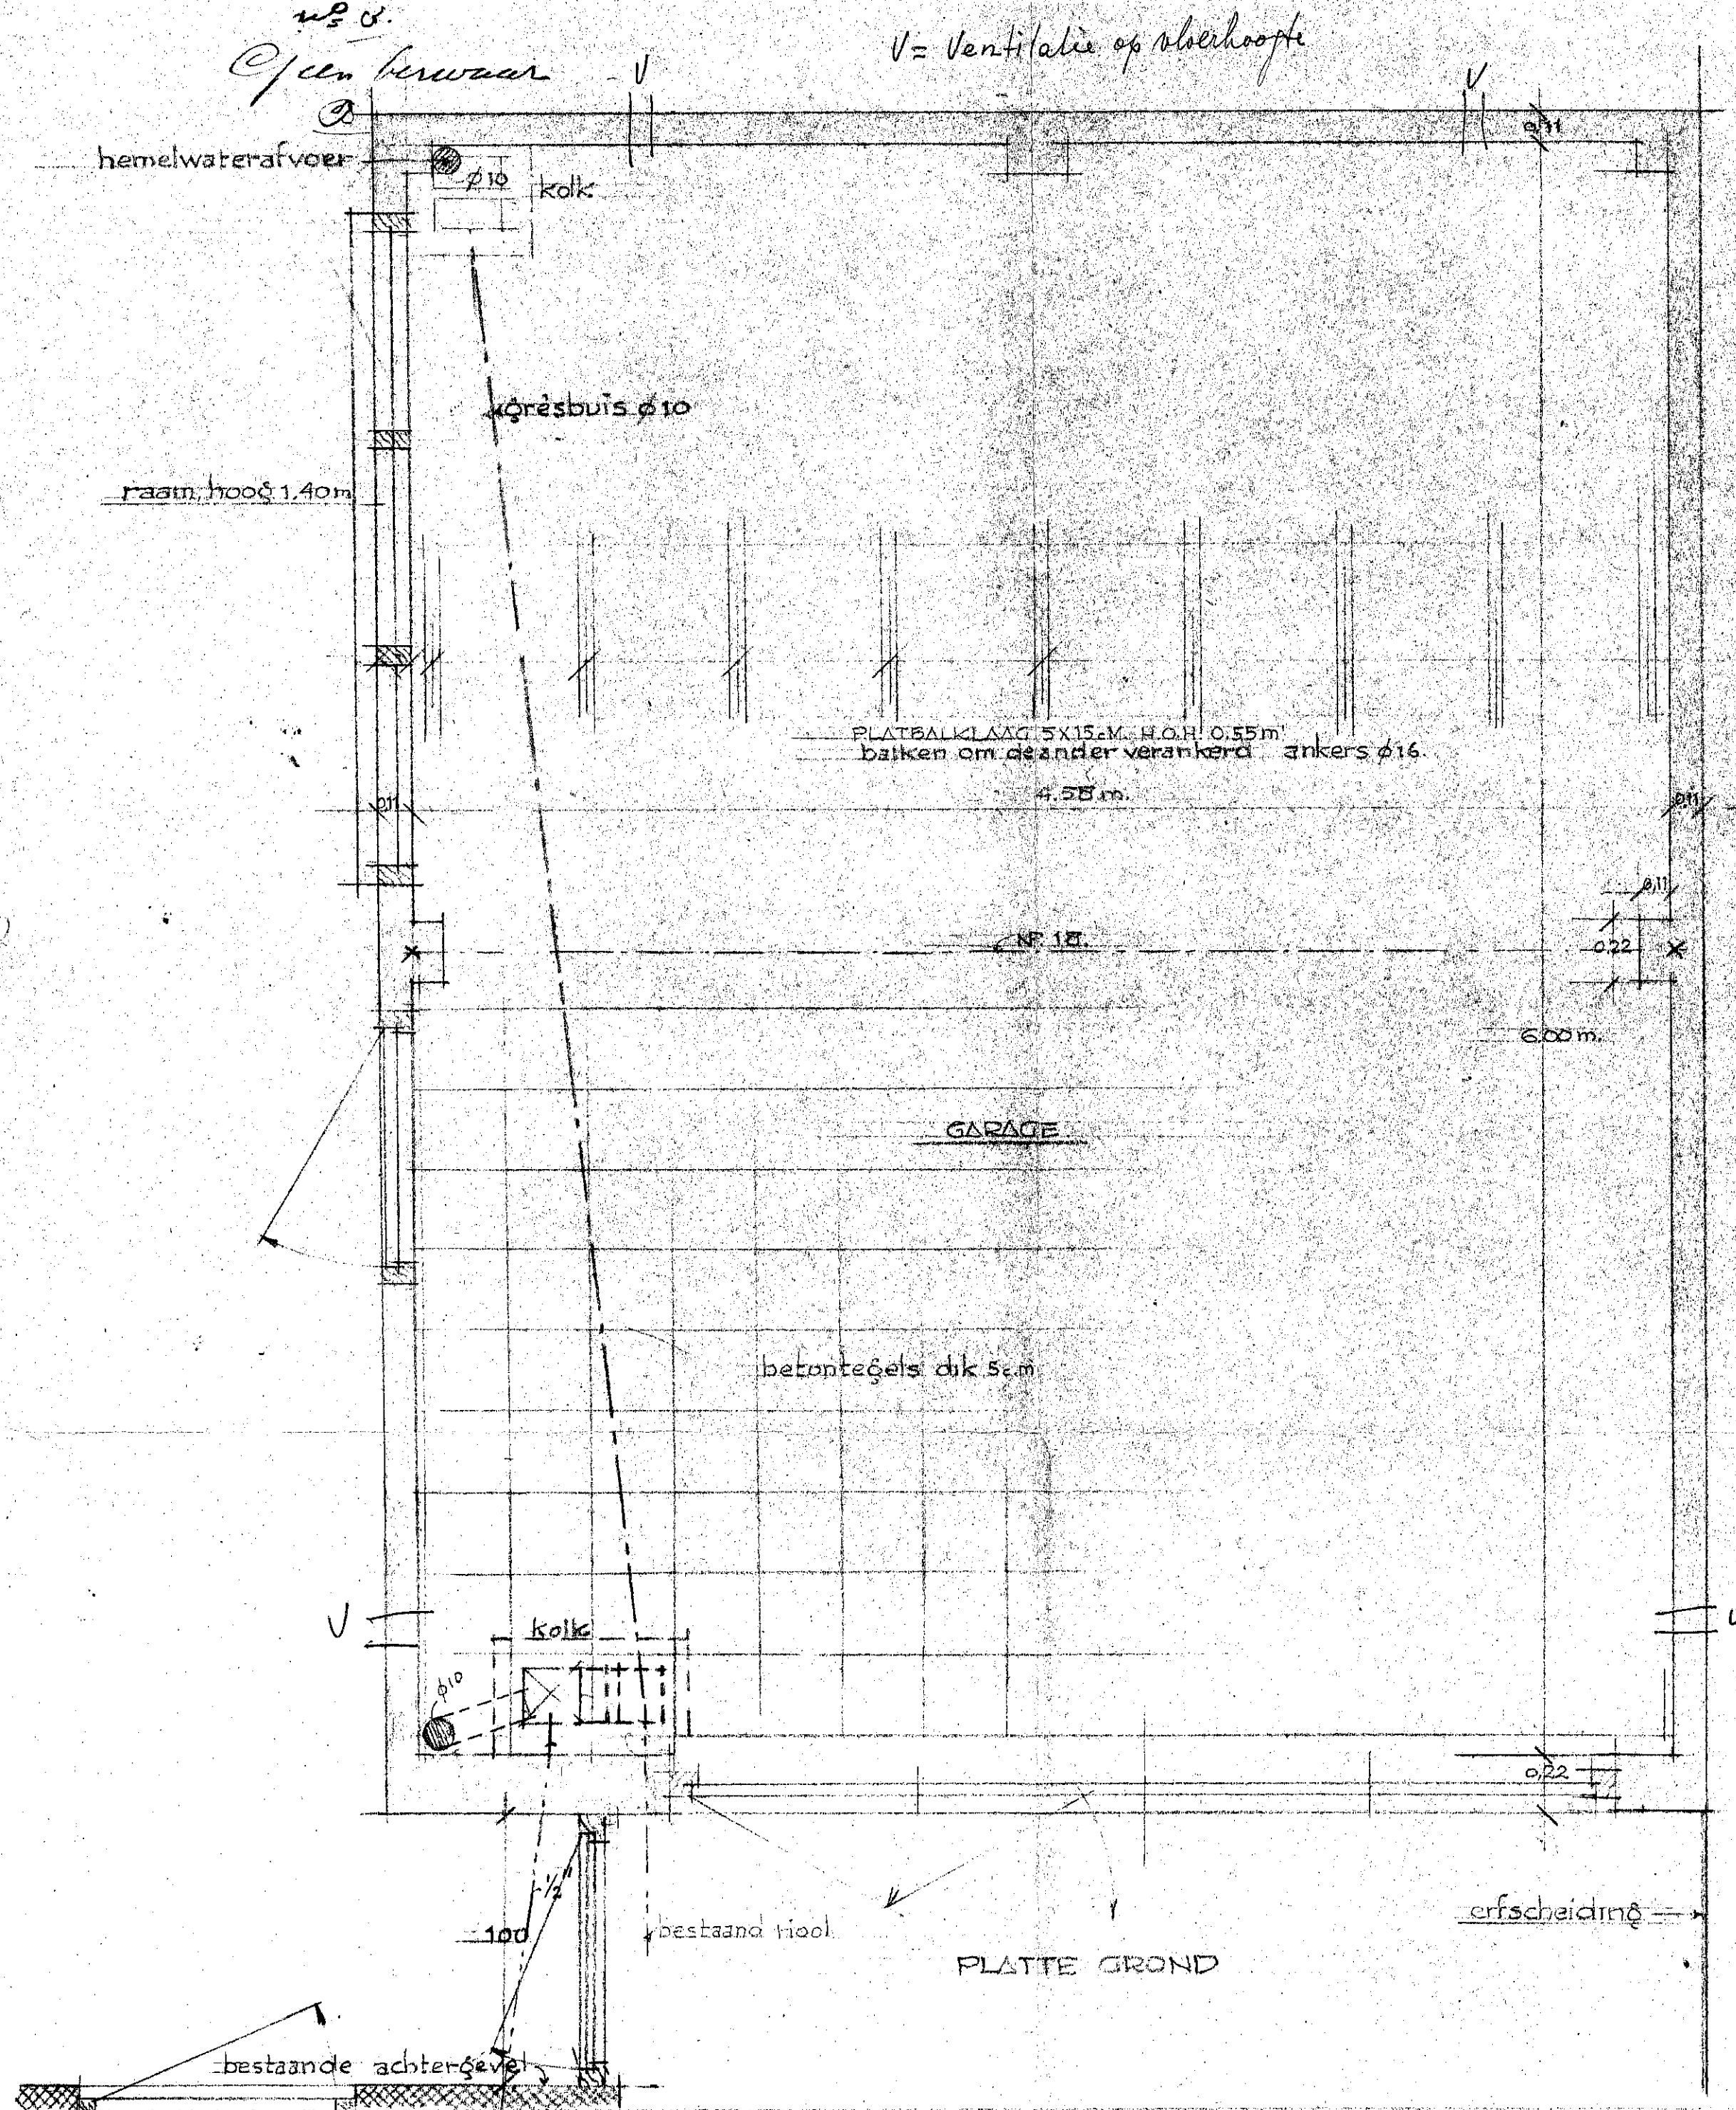


VOORAANZICHT

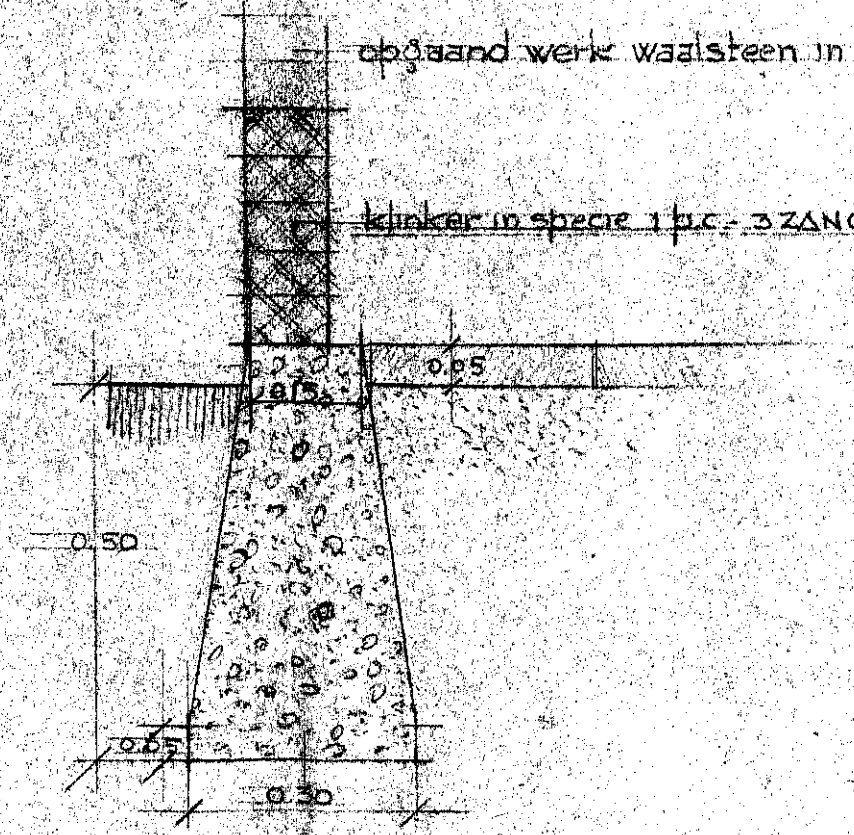

FUNDERING DETAIL SCHAAAL 1:10

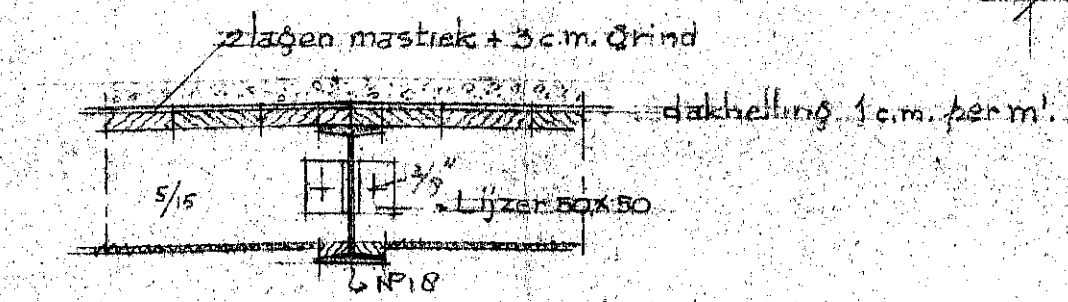

DETAIL LIJZEREN ONDERSLAGBALK PLATBALKLAAG
 SCHAAAL 1:10

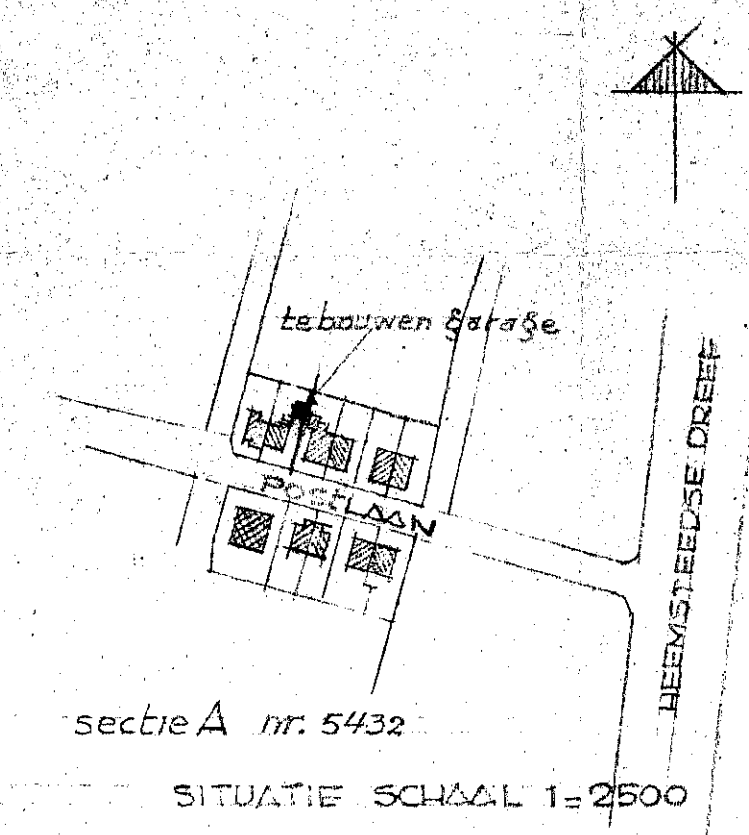

HEEMSTEDDE
 23 FEB. 1960
 No.

INGEKOMEN
 5 FEB. 1960
 BOUWTOEZICHT
 HEEMSTEDDE

2486

Behoort bij beschikking van
 Burgemeester en Wethouders van
 HEEMSTEDDE van 24 FEB. 1960

De gemeente-secretaris,
[Signature]

HEEMSTEDDE MEI 1958

DE AANVRAGER:

[Signature]