
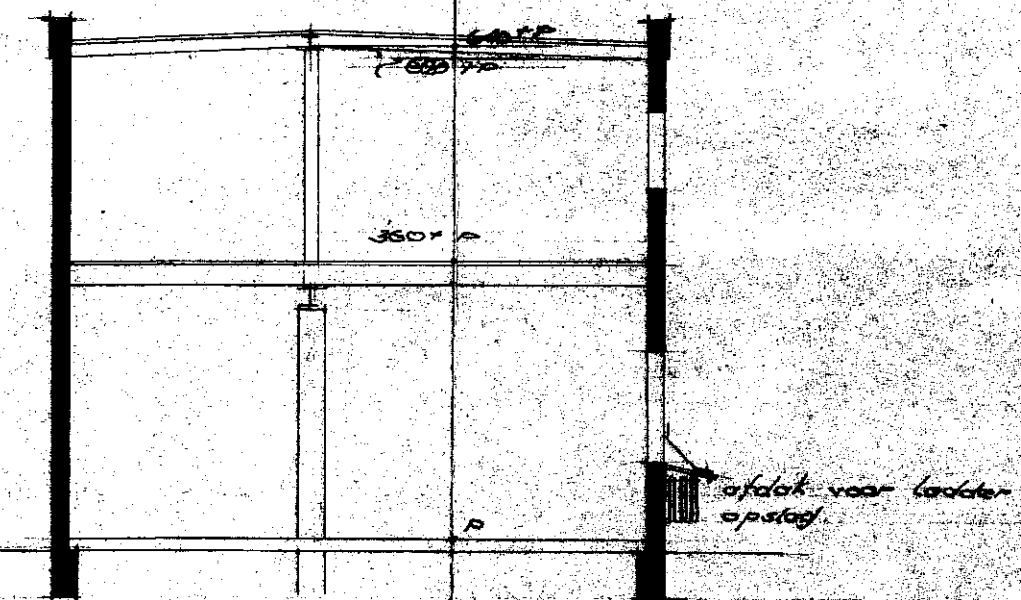
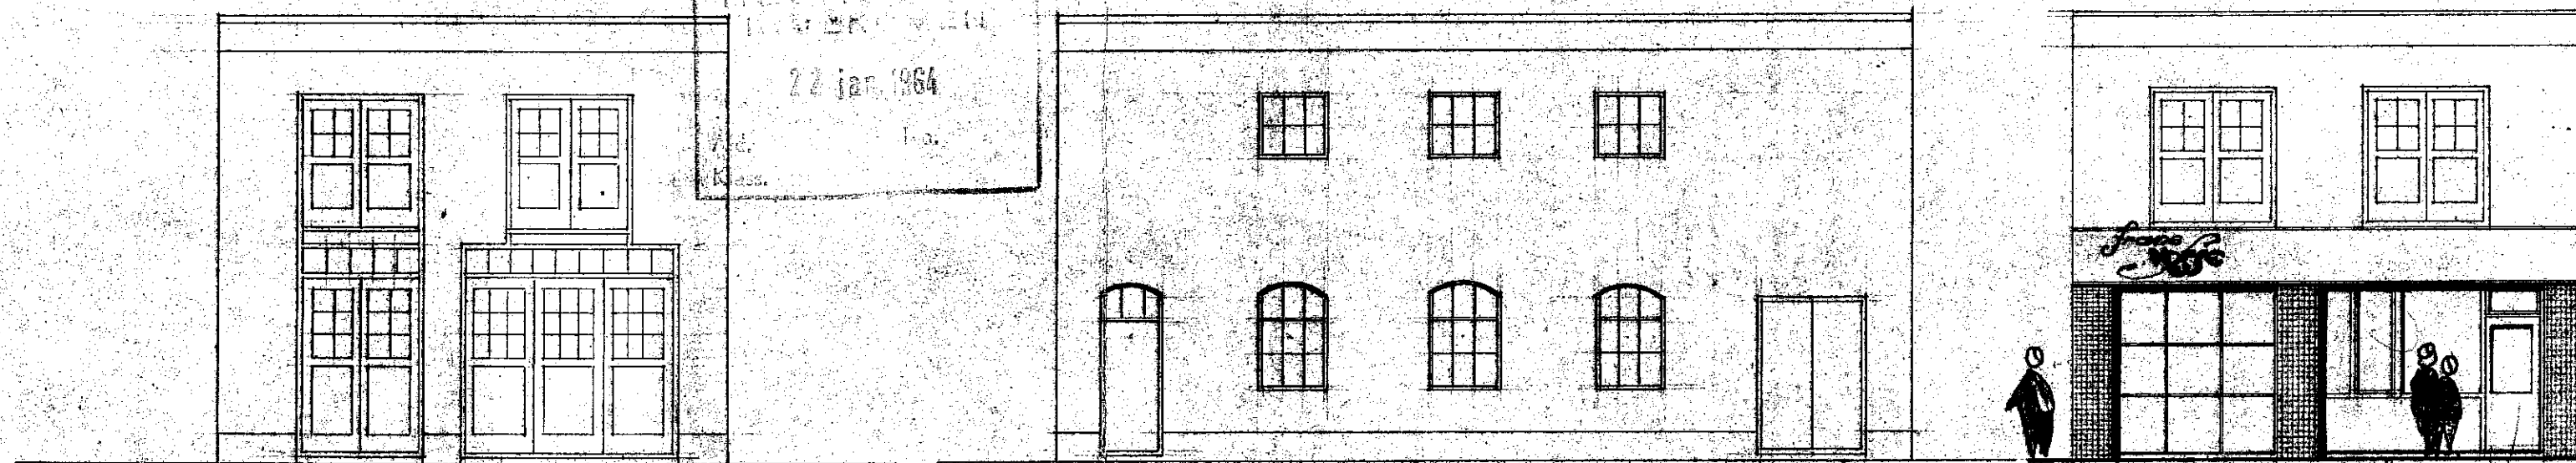


Gedigeerd door:
de WELSTANDSCOMMISSIE
14/1/63
O. Himmert
architect

INGENOMEN
15 JAN. 1964
Bouw. Zicht
Heemstede

2549

HEEMSTEDER
VERKRIJVEN
22 jan. 1964
Afd.
Kass.

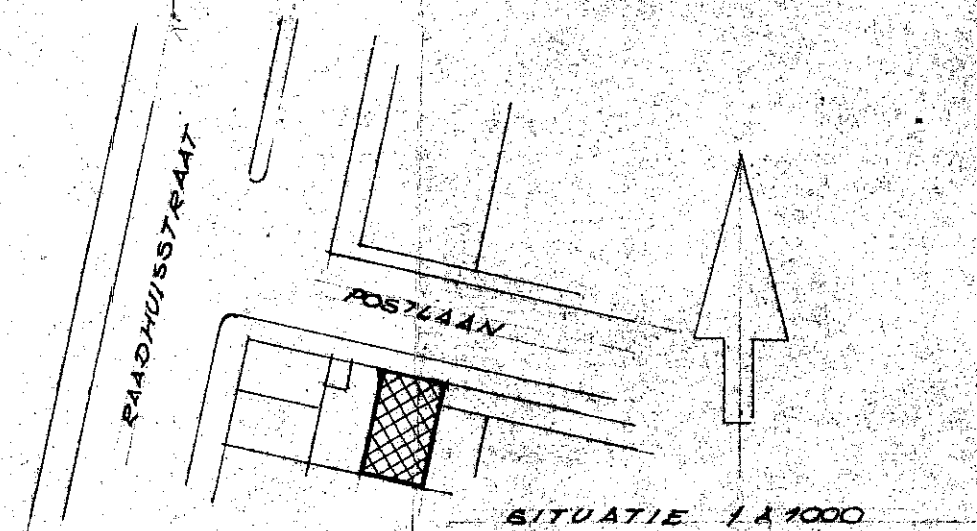


VOORGEVEL (BESTAAND)
Beheert bij beschikking van
Burgemeester en Wethouders van
HEEMSTEDER van 29 JAN. 1964

BESTAANDE ZIJGEVEL


GEWIJZIGDE VOORGEVEL

DOORSNEDEN


De gemeente-secretaris,
M. Himmert

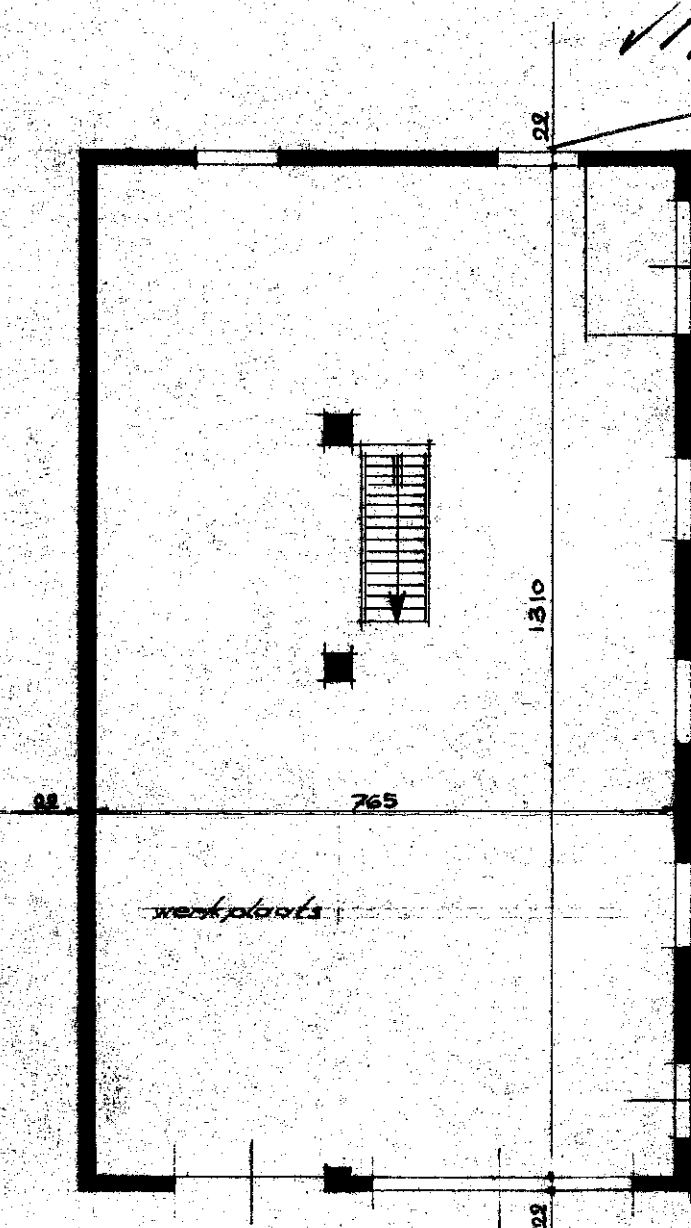


BESTAANDE BEG. GROND

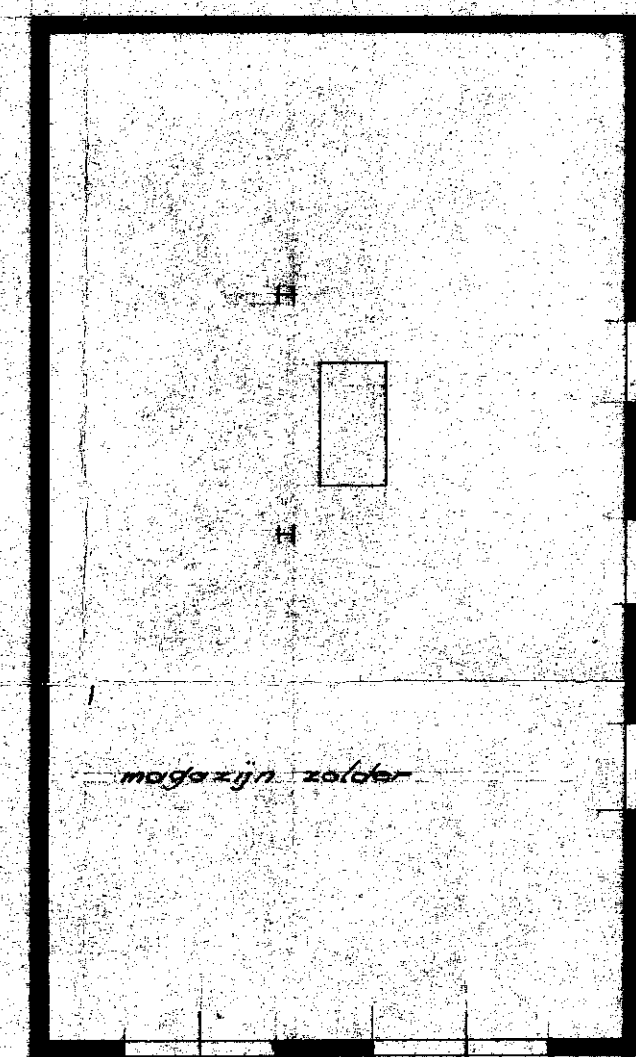

BESTAANDE VERDIEPING

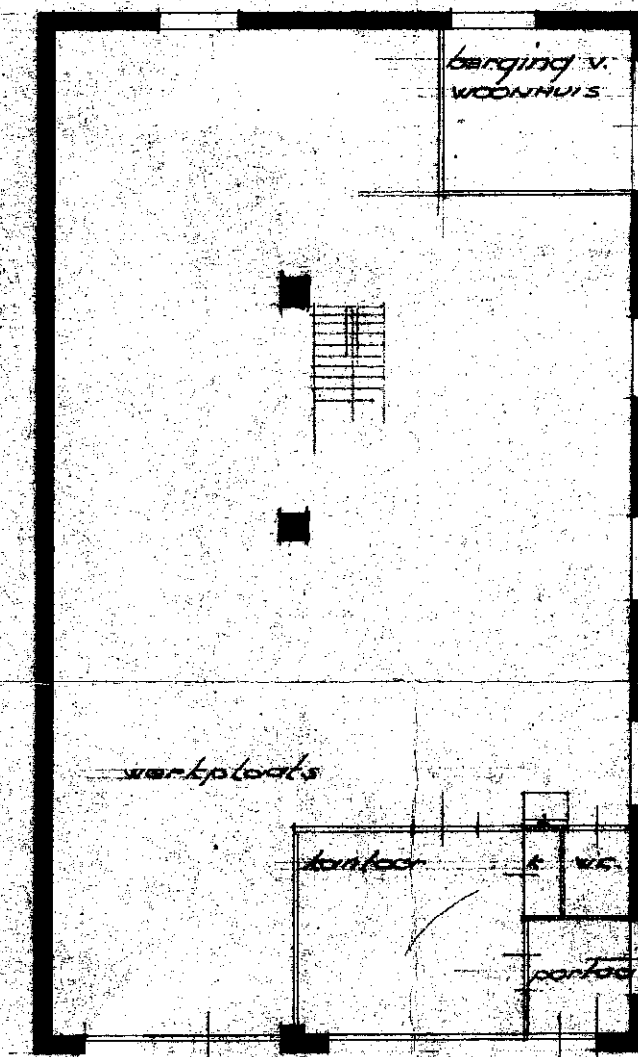

GEWIJZIGDE BEG. GROND

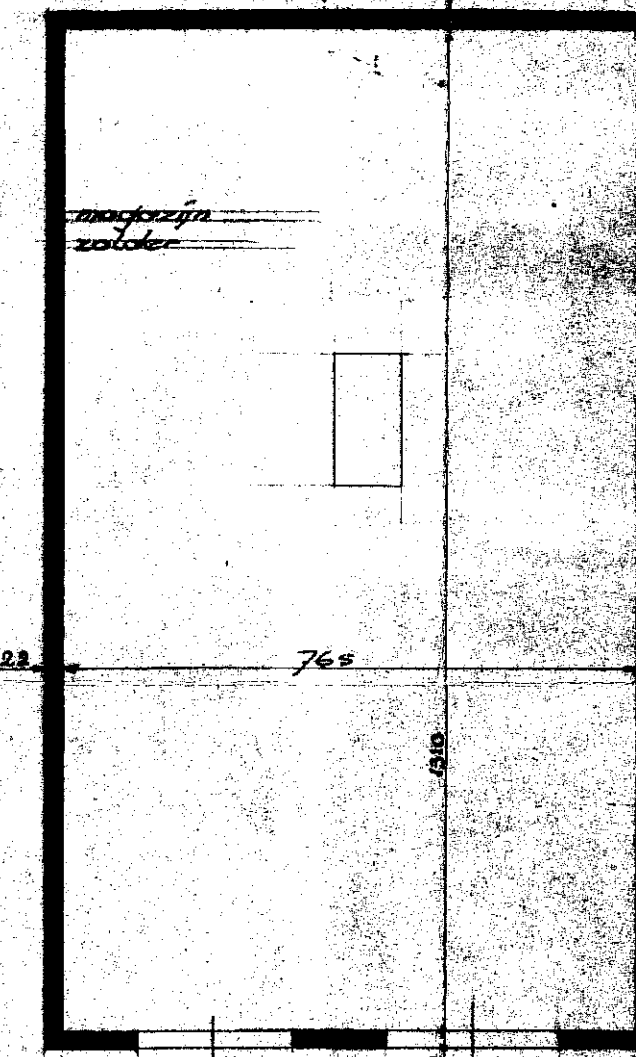

GEWIJZIGDE VERDIEPING

PLAN TOT INRICHTING VAN EEN MAGAZIJN MET WERKPLAATS IN HET PERC. POSTLAAN 2 TE HEEMSTEDER • SCH. 1:100

23 oktober 1963 dick plat architect N.A.G. te Heemstede *D. Plat*

Beheert bij beschikking van
Burgemeester en Wethouders van
HEEMSTEDE van 29 JAN. 1984

De gemeente secretaris,



A handwritten signature in dark ink, appearing to be 'M. J. J. J.', is written over a horizontal line.