




ZUID GEVEL a

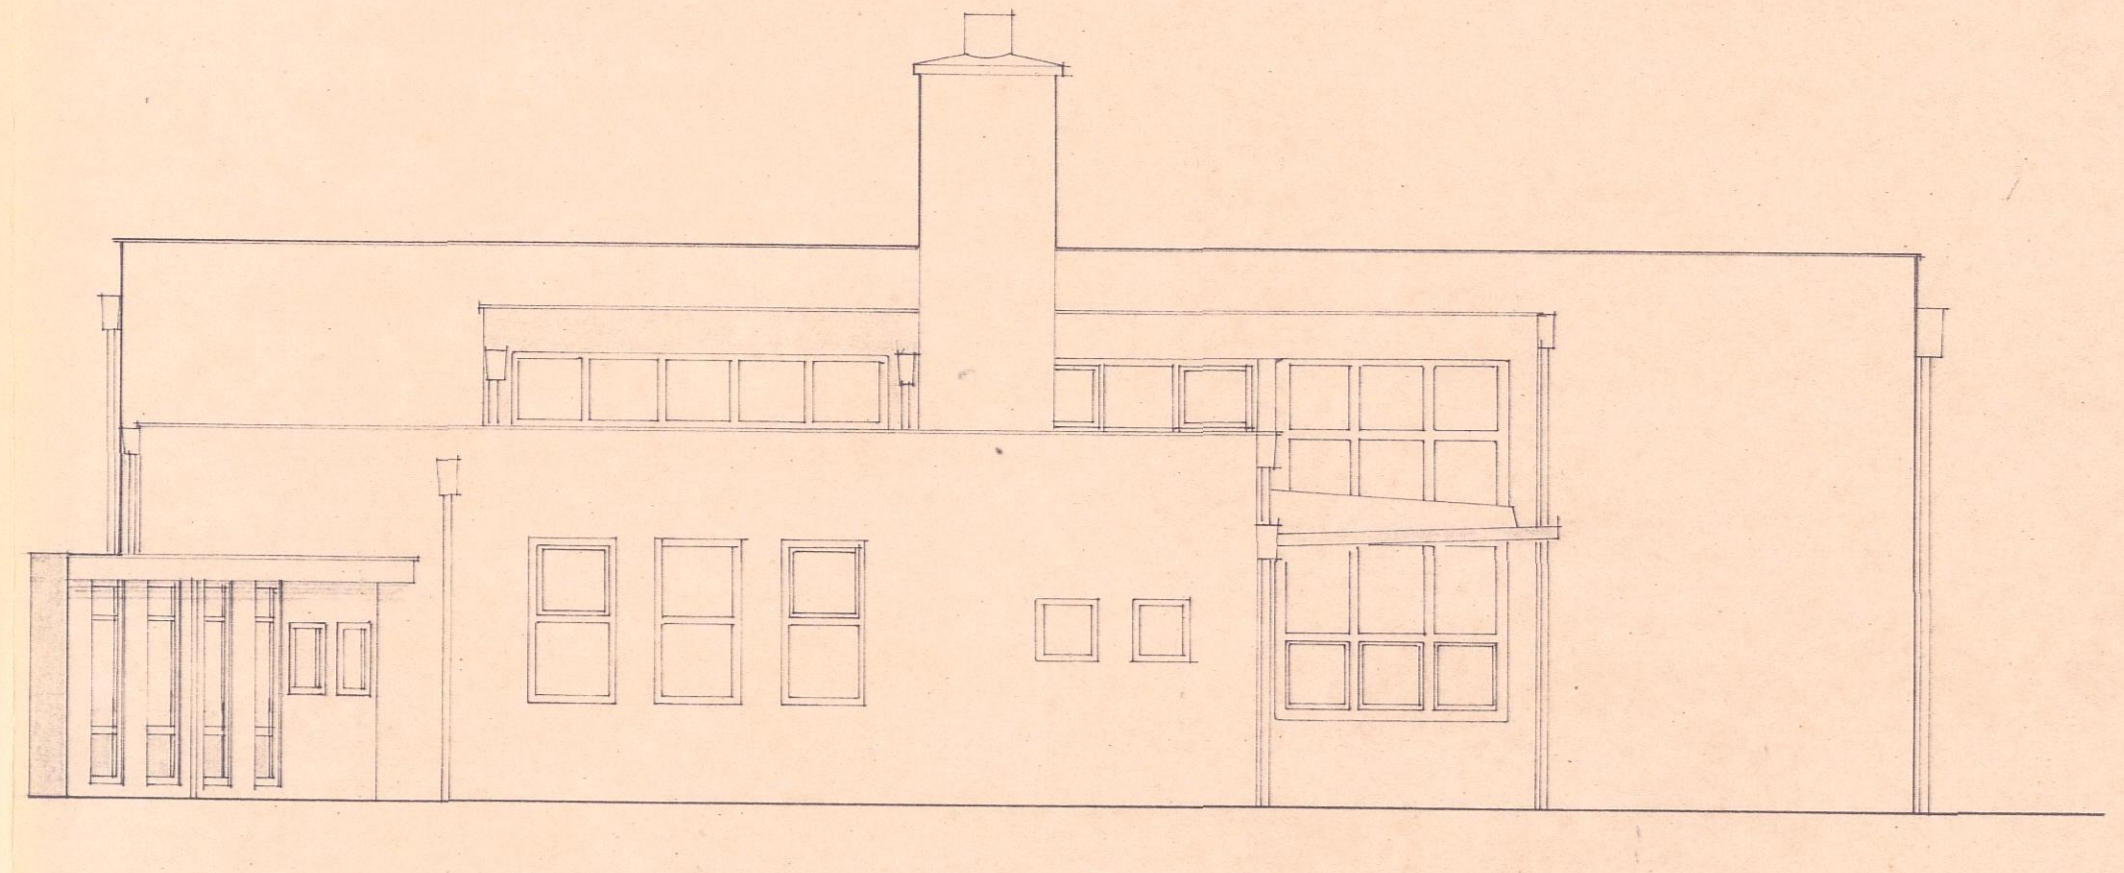


OOST GEVEL

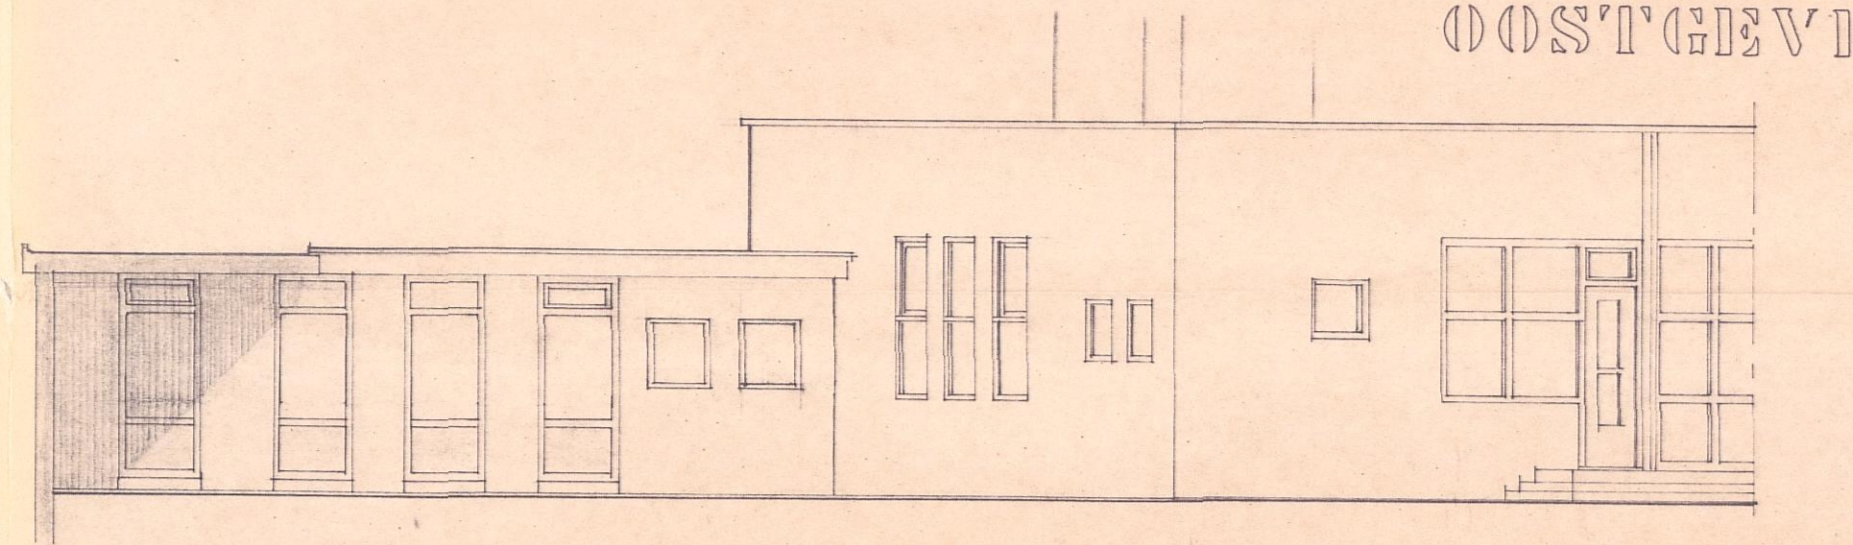


NOORD GEVEL

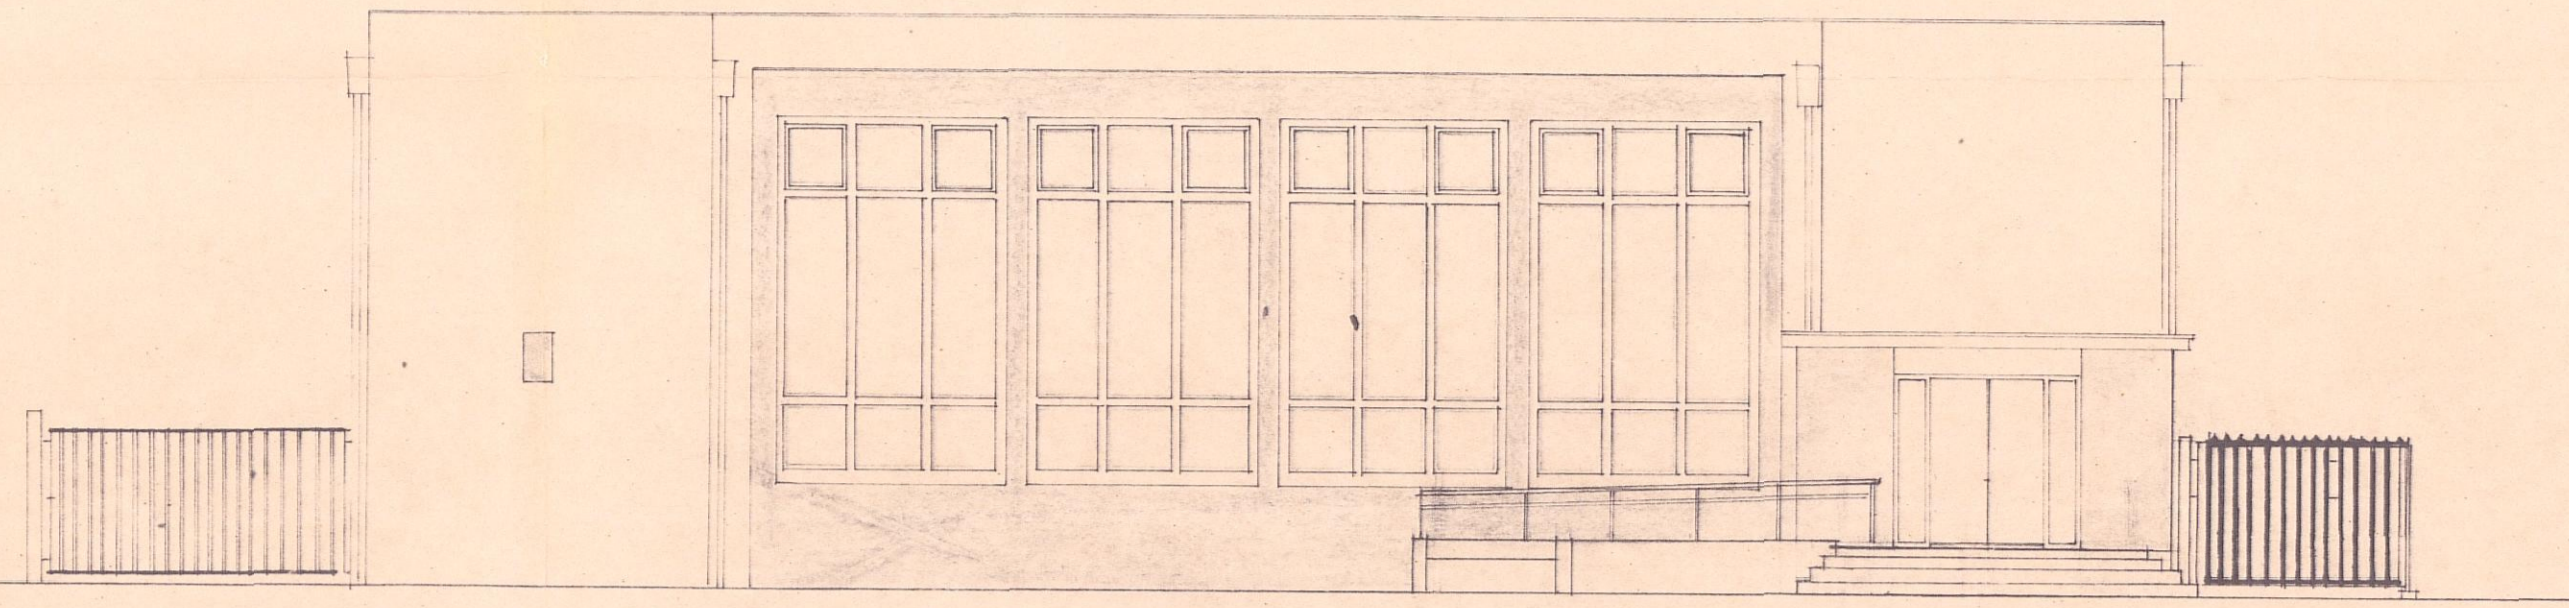


WEST GEVEL

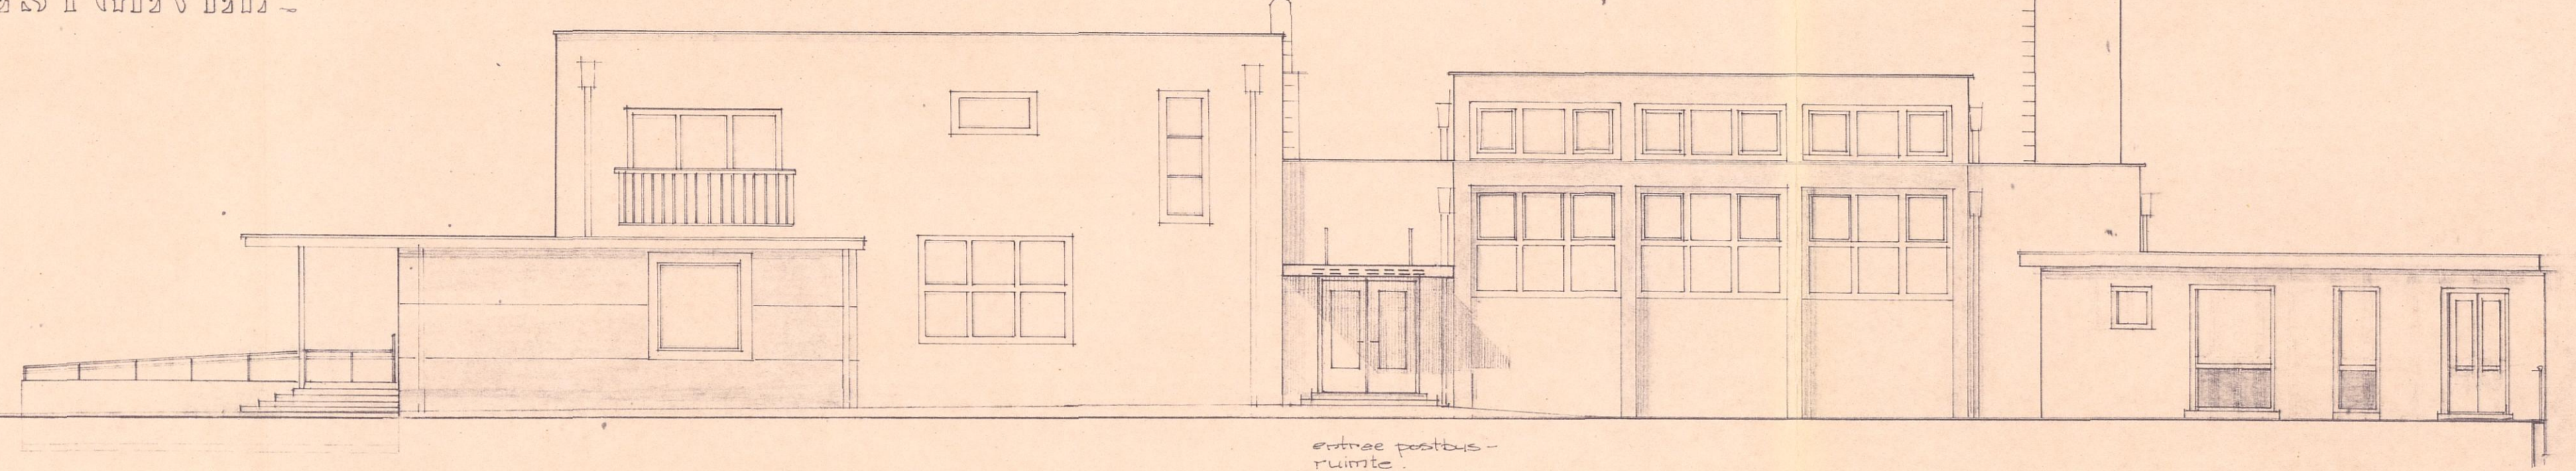



ZUID GEVEL b

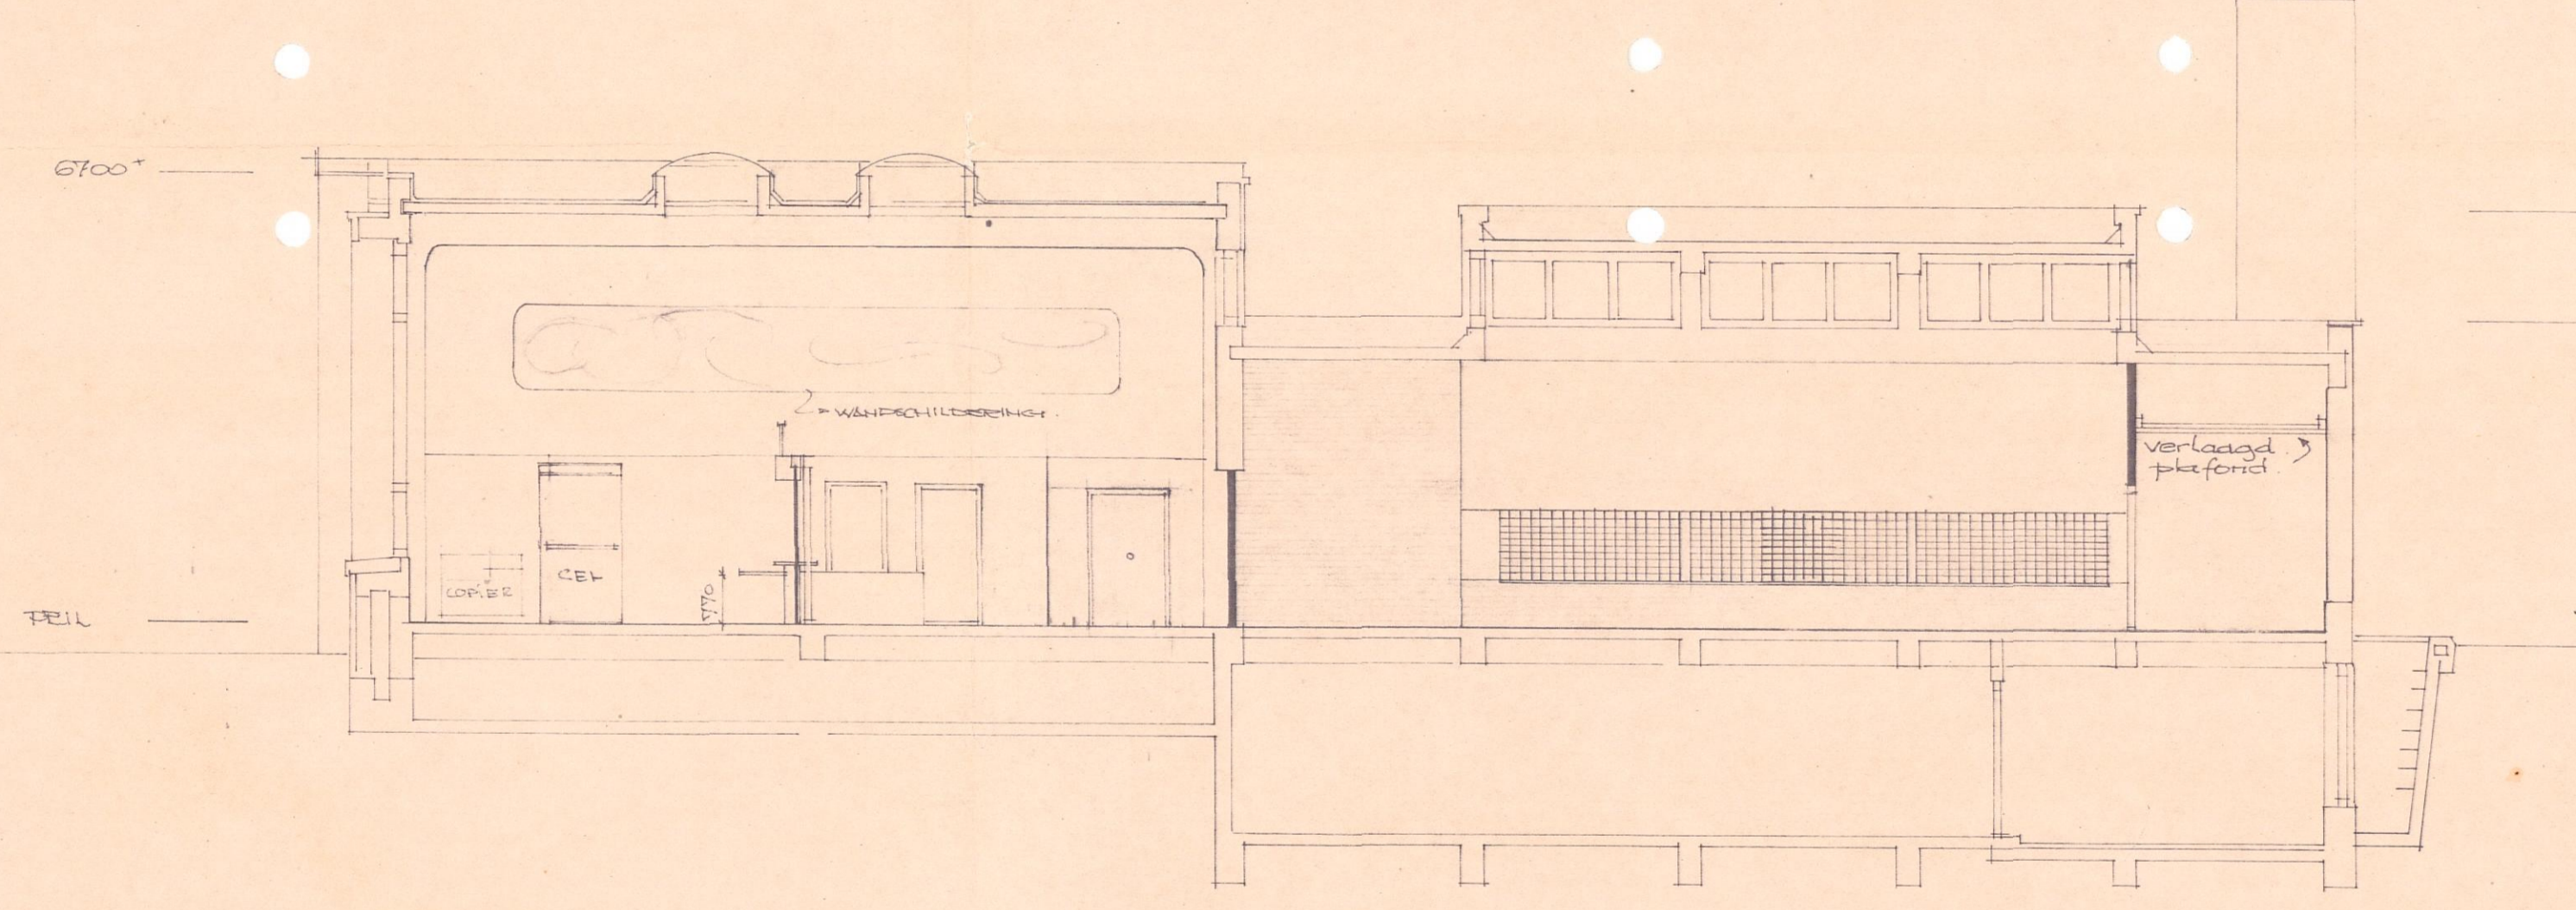


DOORSNEDIE A-B

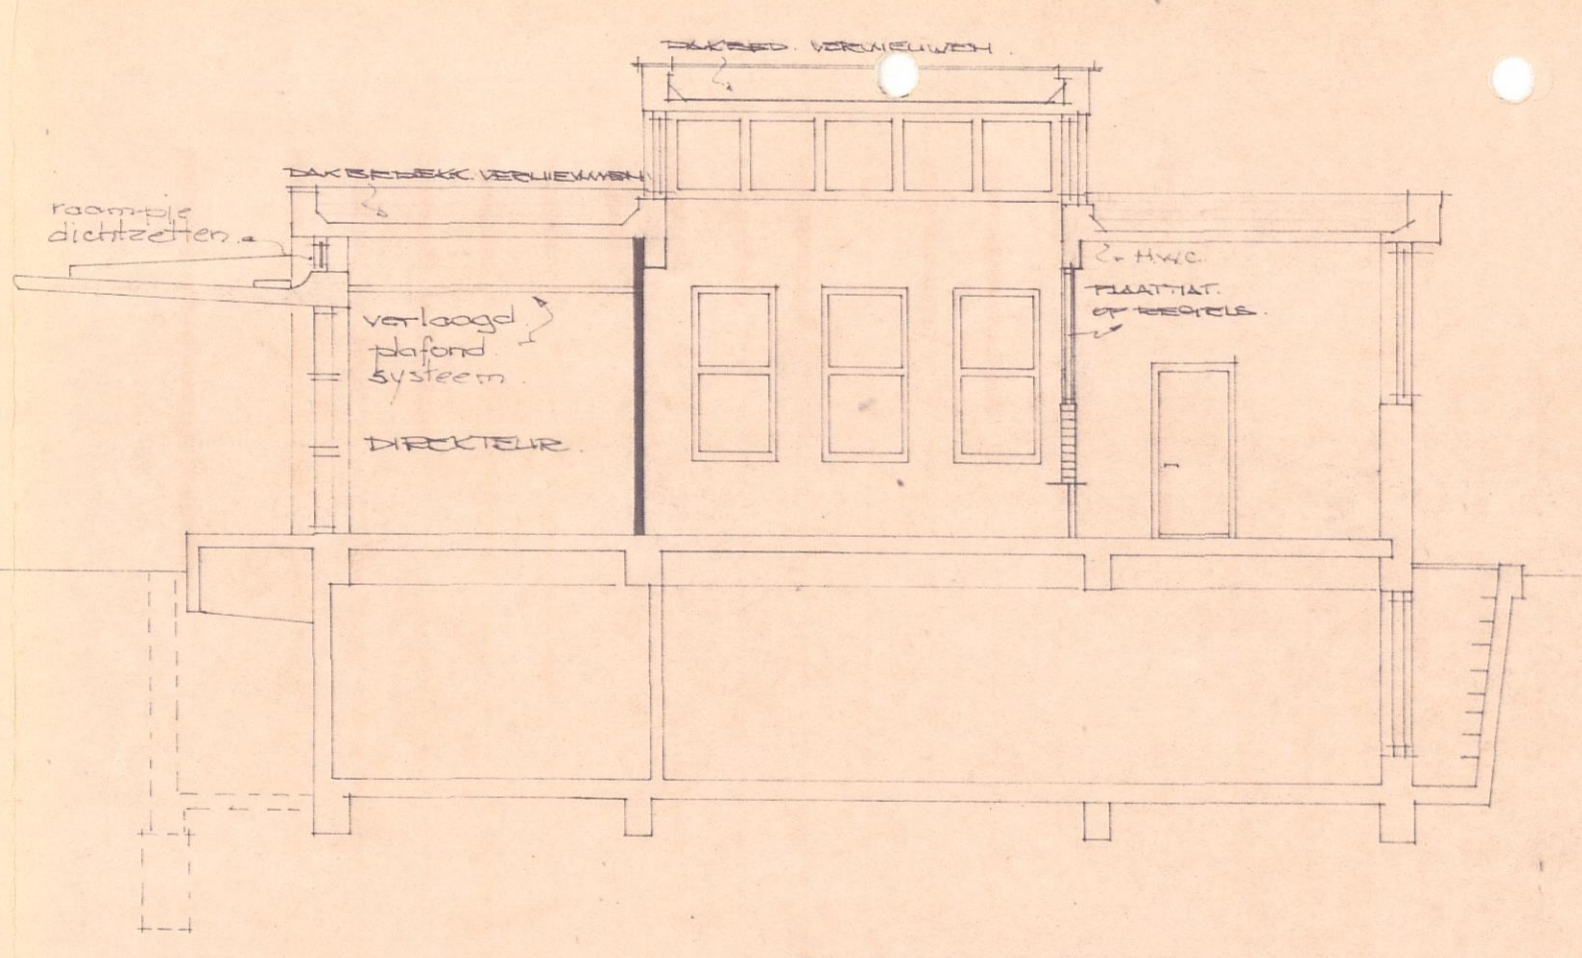

DOORSNEDIE C-D

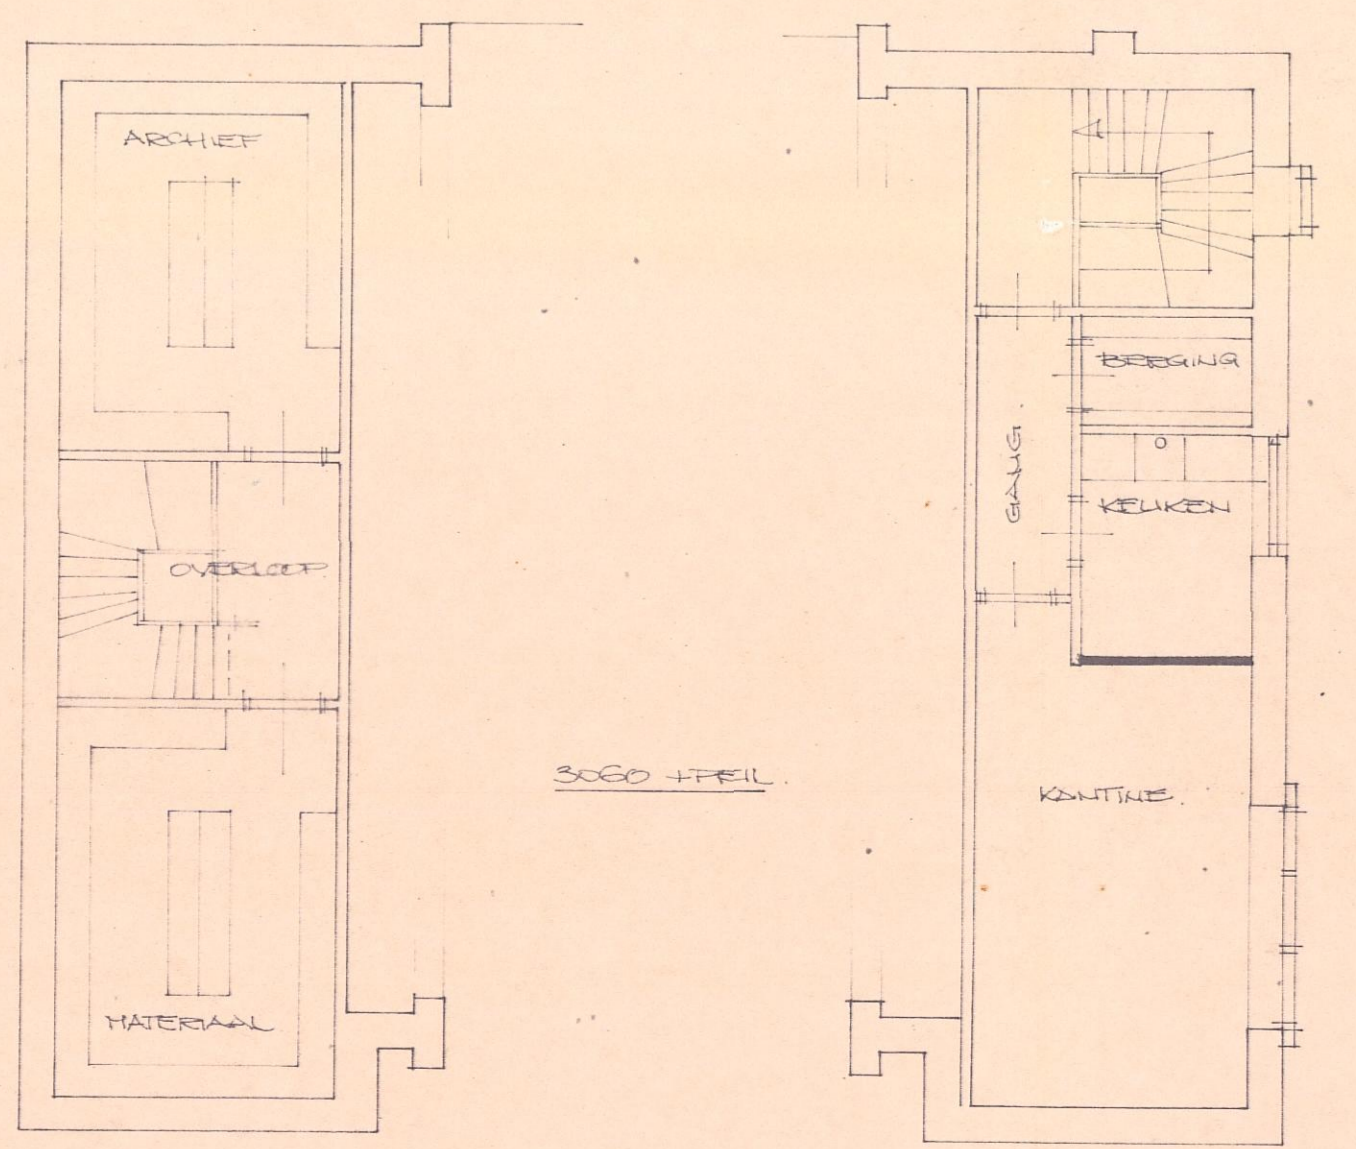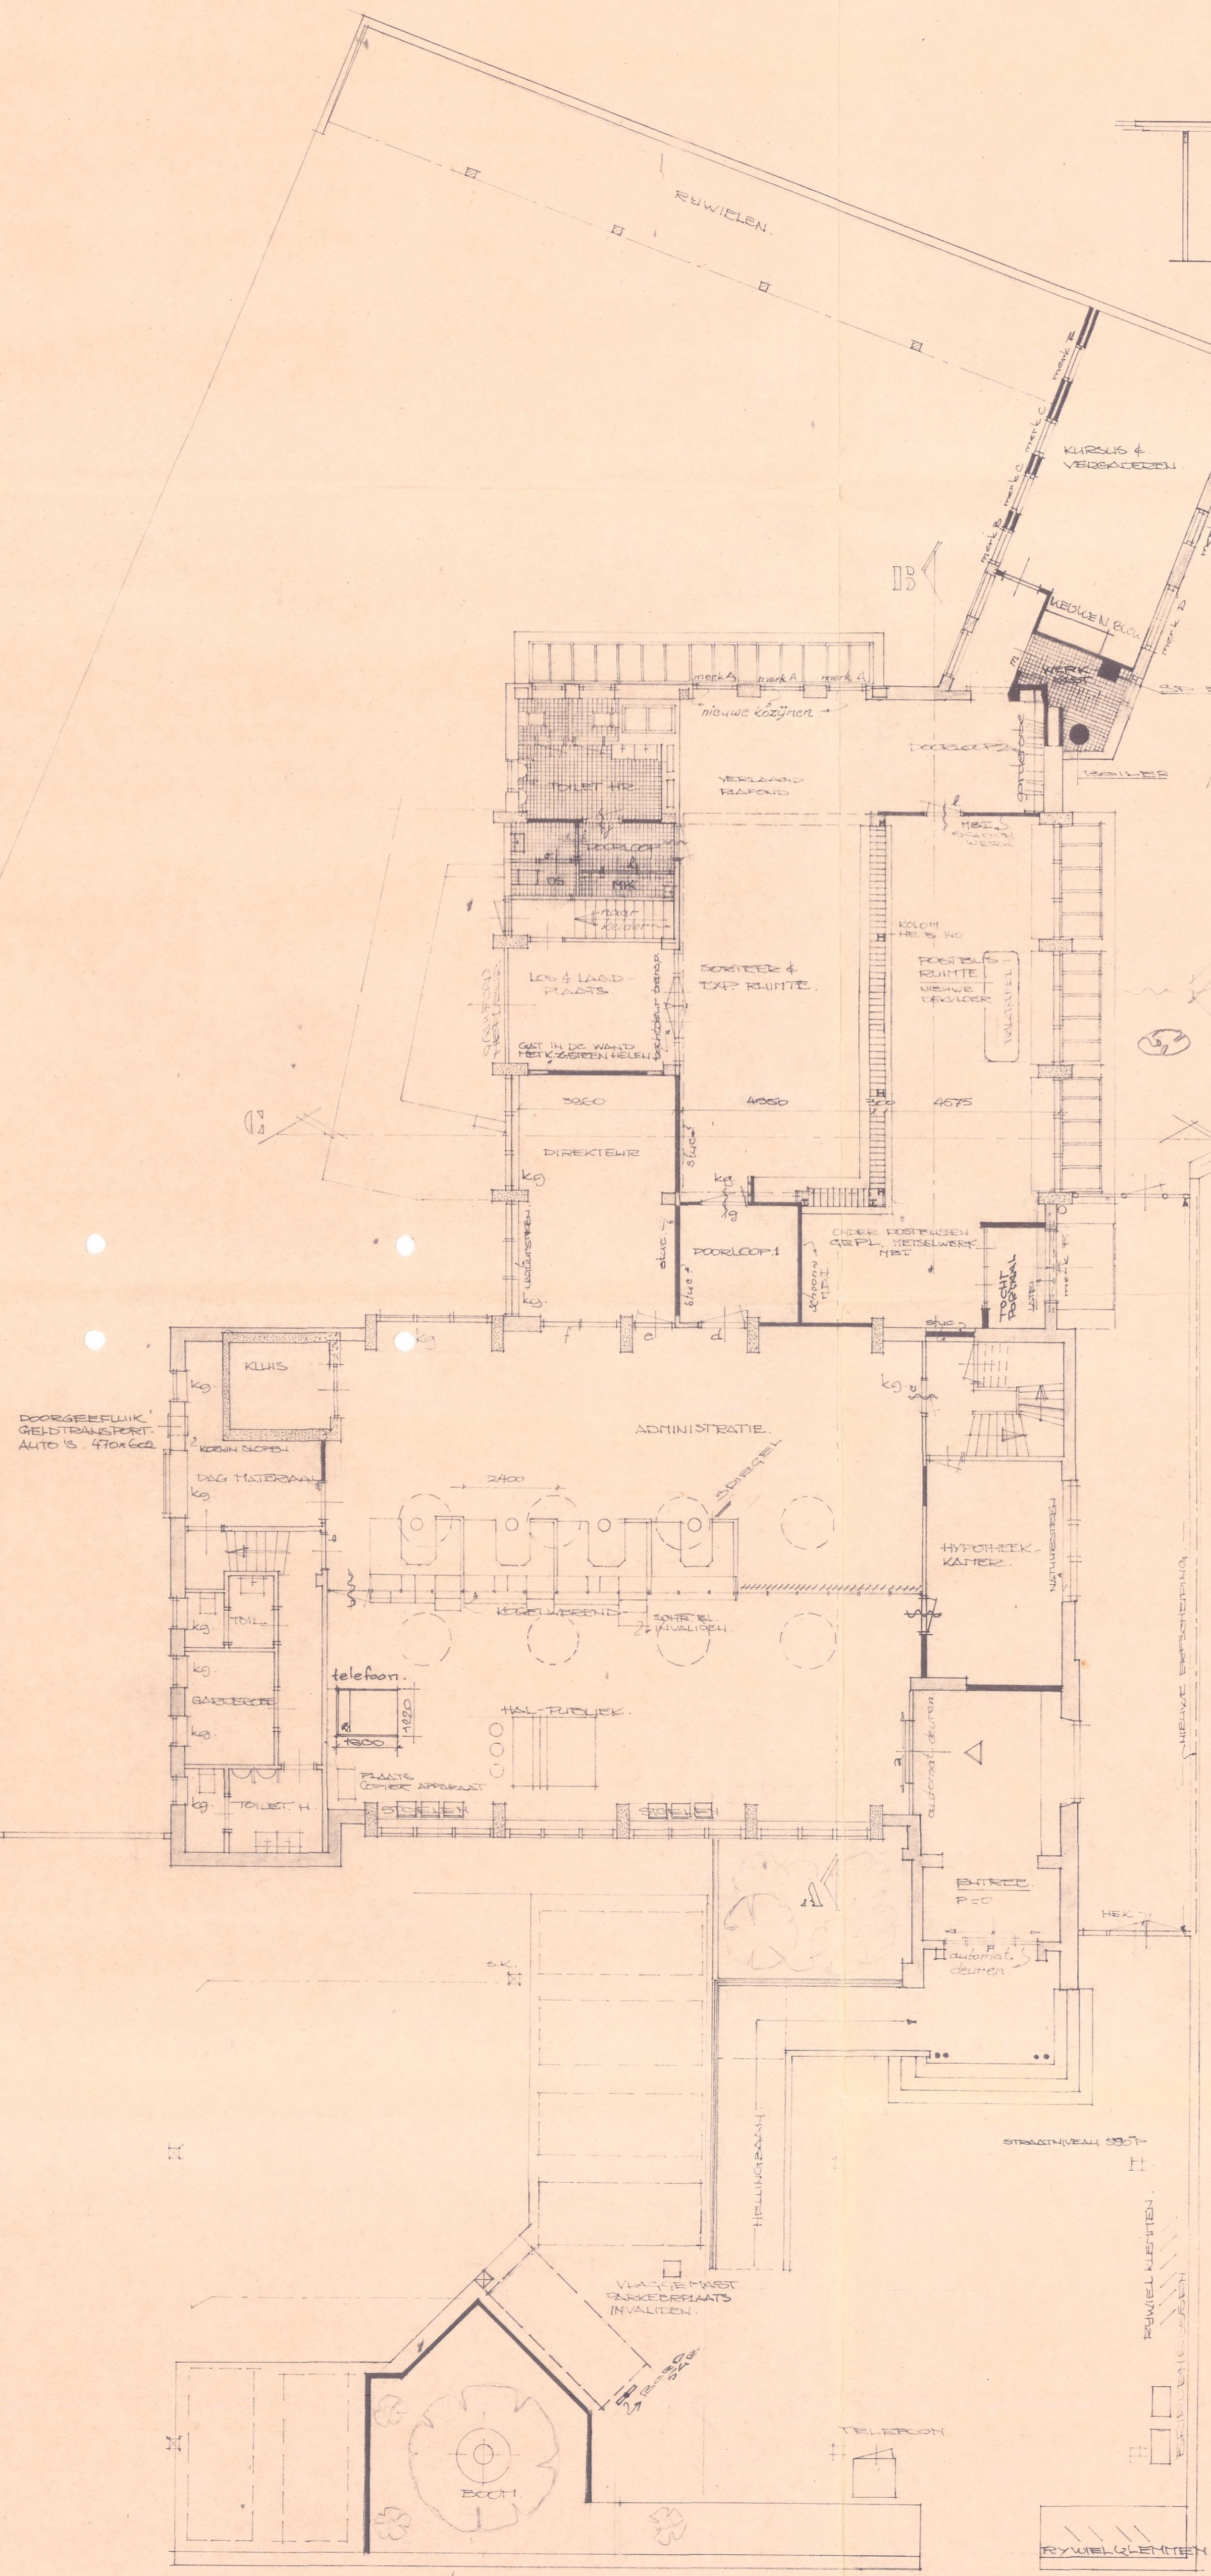

VERDIEPING

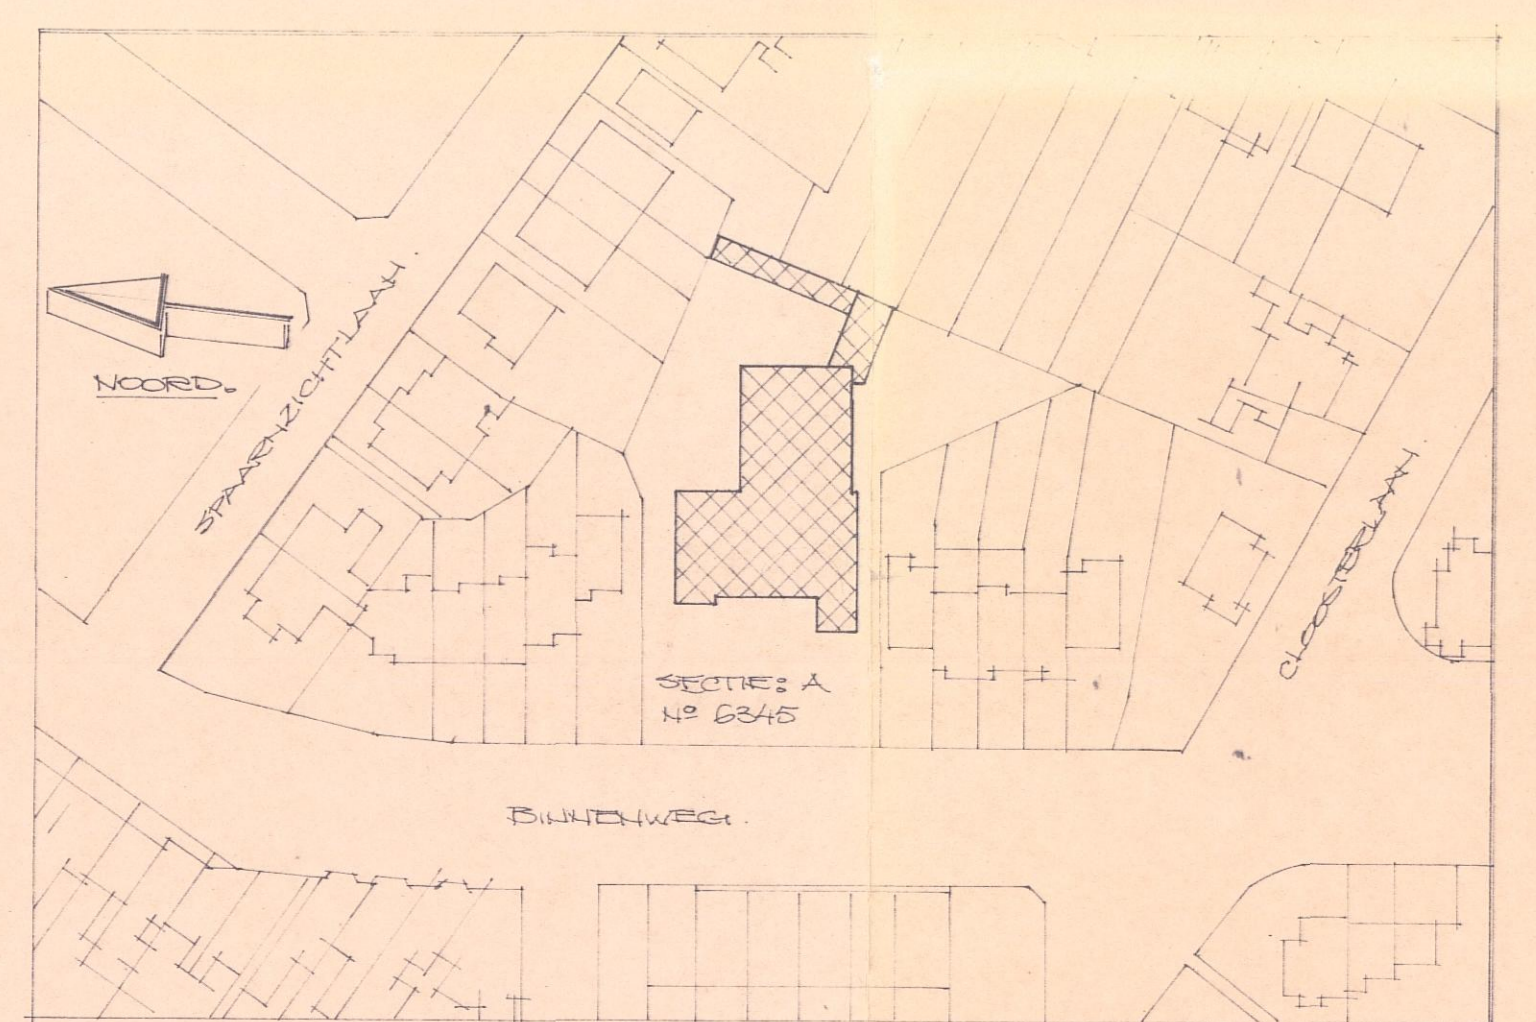

SITUATIE
SCHAAL: 1:1000

- RELEVOCI
- NIEUW METSELAERSK
 - ⊙ STRAATVERLICHTING
 - Kg KOGELWERP

Notie: nieuw gepland

B - - 21 B

INGEKOMEN
- 1 JUL 1983
BOUWTOEZICHT
HEEMSTEDEN

3762

WERK:	postkantoor binnenweg 1080	HEEMSTEDEN
ONDERWERP:	verbouwing nieuwe toestand	
OPMERKINGEN:	bestek	
SCHAAL:	1:1000	
GETEKEND:	HAC	D.D. 1 MEI 1982
GEZEEN:		D.D. 2 MEI 1982
RANGSCHIKKER:		
WERK NR.:		BLAD NR.:
AANTAL BLADEN:		5
VOLGENDE:		
RIJKSGEBOUWDIENST DIREKTIE - N HOLLAND EN UTRECHT		