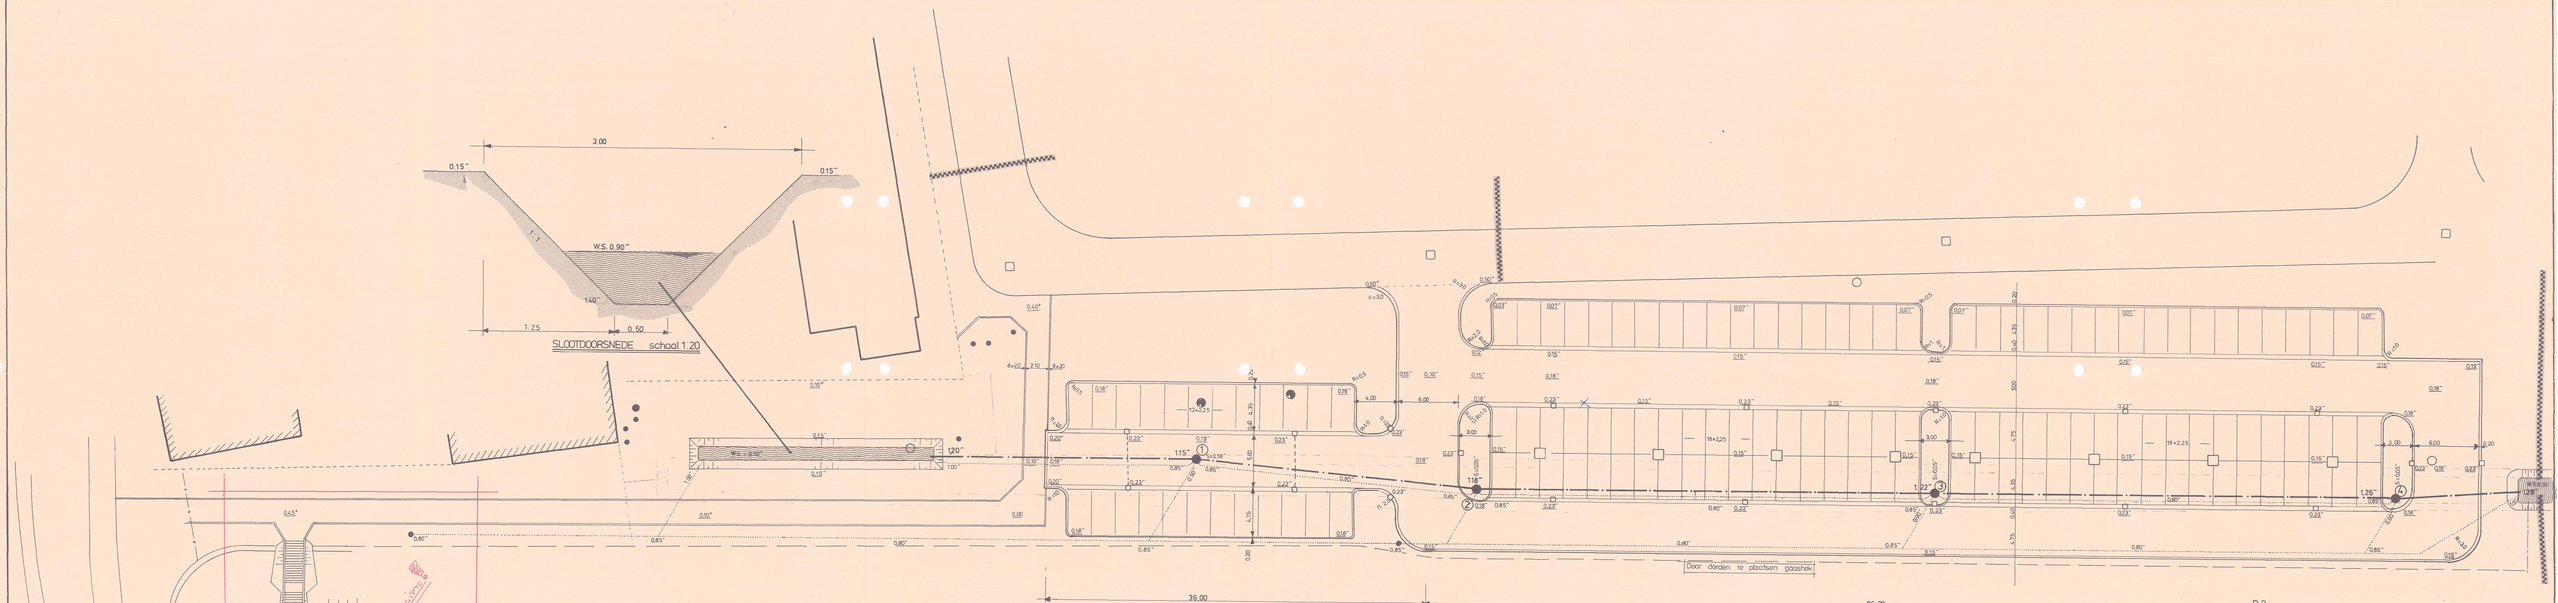

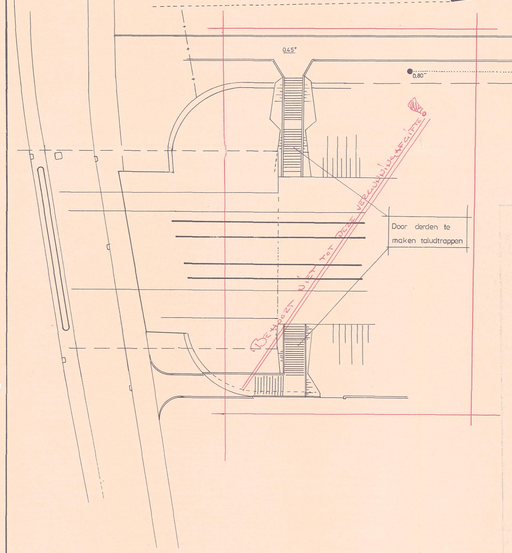

DETAIL parkeervak 1:50

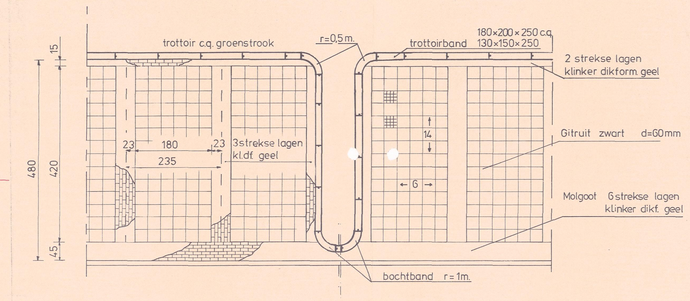

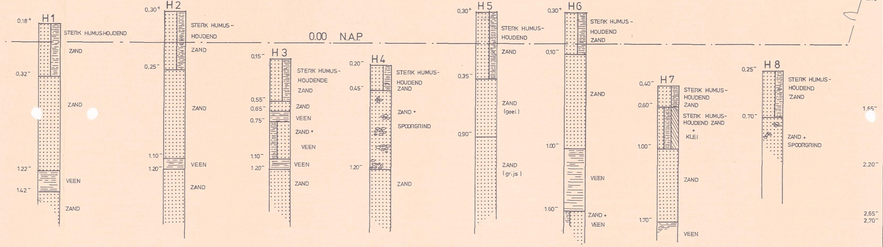

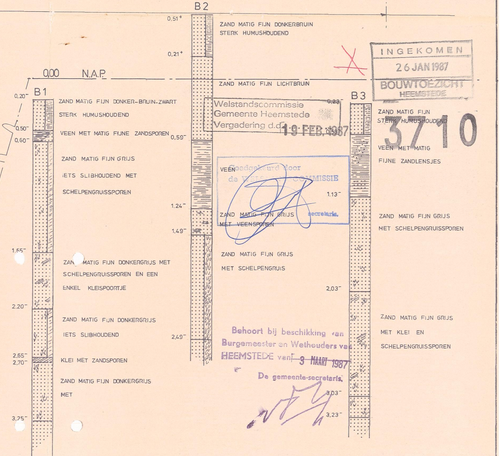

INGEKOMEN
26 JAN 1987
BOUWTOEZICHT HEEMSTEDE
Welstandscommissie Gemeente Heemstede
Vergadering d.d. 19 FEB. 1987
3710
Behoort bij beschikking van Burgemeester en Wethouders van HEEMSTEDE verl. 3 MAART 1987
De gemeente-secretaris,

WIJZIGINGEN		
datum	omschrijving	par

Gemeentelijk Technisch Bedrijf Heemstede

van den Eijndestraat 13, postbus 2102 LE, telefoon 023-280060

Parkeer- en Reisterrein PELIKAANWEG
STATION HEEMSTEDE - AERDENHOUT

datum	: 22.1.1987	afdeling	:WWrov	bladen	:	tekeningnr./projectnr.
getek.	: bert	formaat	:120 x	blad nr.	:	1.193.16.2
gez.	:	schaal	: 1:200	bestek nr.	: 523	