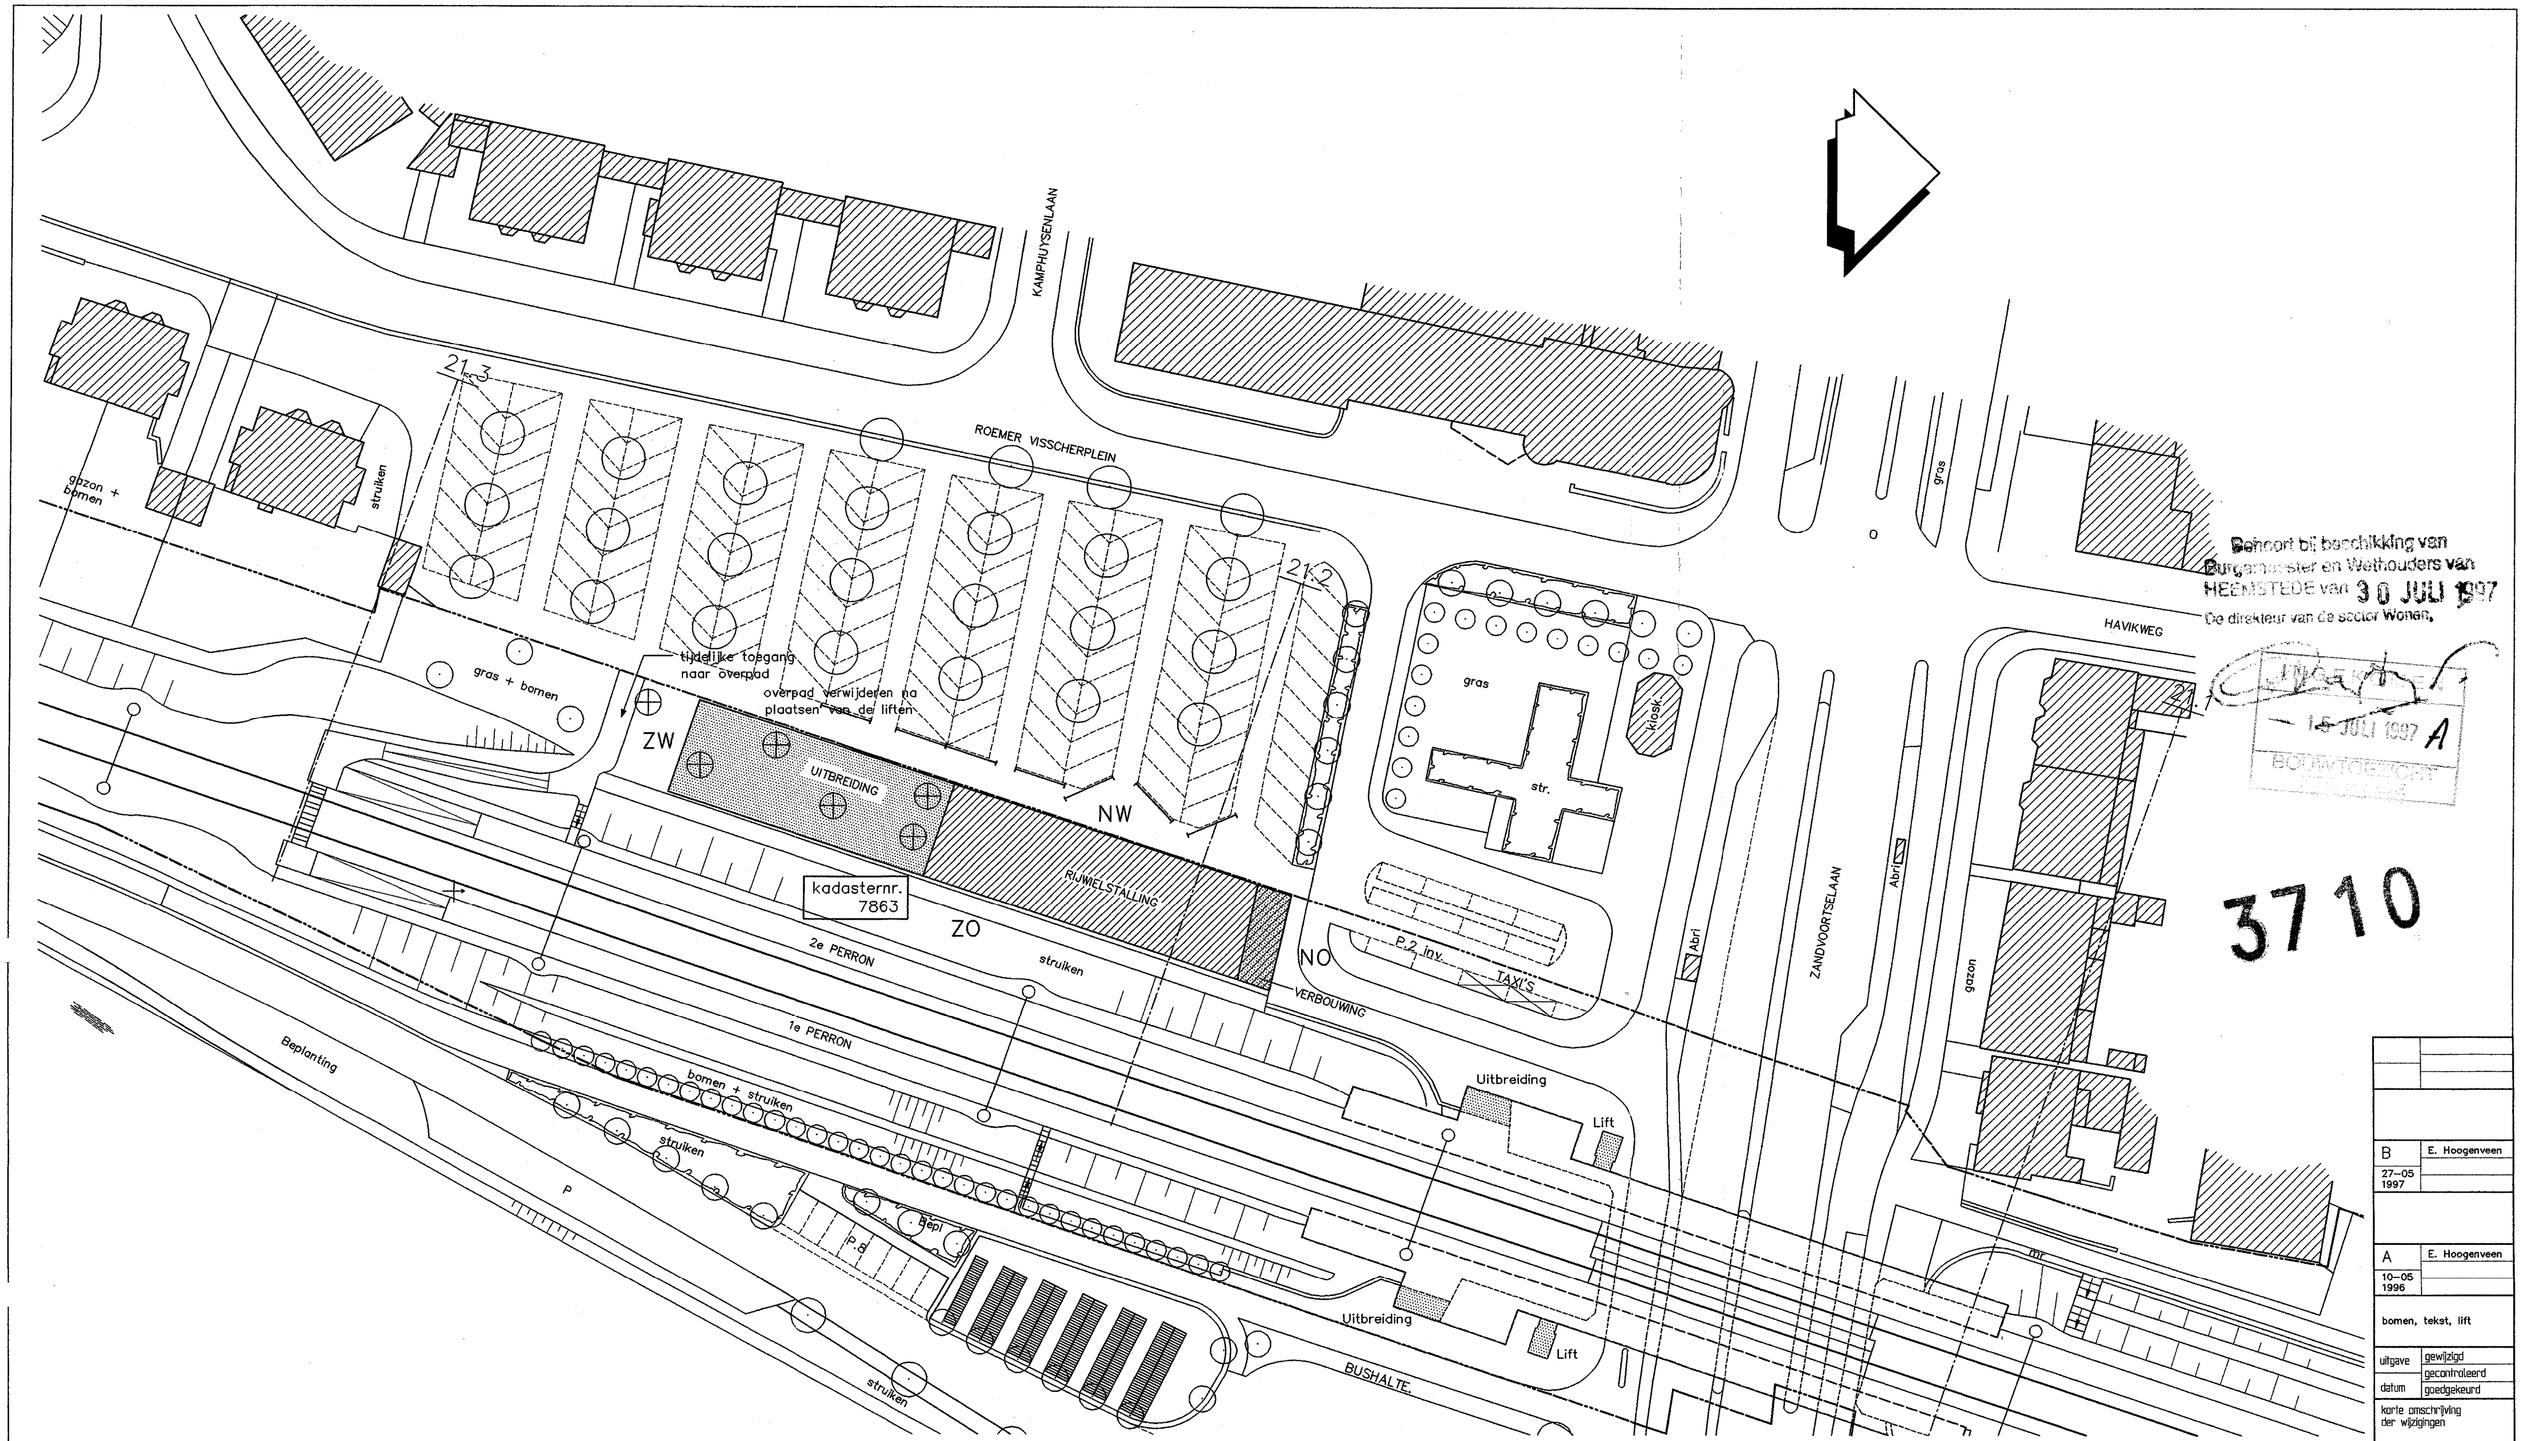

Behoort bij beschikking van
Burgemeester en Wethouders van
HEEMSTEDE van 30 JULI 1997
De directeur van de sector Wonen,

16 JULI 1997 A
BOUWINSPECTIE

3710

B	E. Hoogenveen	
27-05 1997		
A	E. Hoogenveen	
10-05 1996		

bomen, tekst, lift

uitgave	gewijzigd
	gecontroleerd
datum	goedgekeurd

korte omschrijving der wijzigingen

⊗ = 6 Bomen rooien

deze tekening vervangt:

deze tekening is vervangen door:

	naam	datum
getekend	RBosman	21-03-1996
gecalqueerd		
gecontroleerd		
goedgekeurd		

SITUATIETEKENING
alternatief 2

schaal 1:500 AM EU

formaat A2

uitgave A B

fase

projekt nummer 961543

NS Infra Services
Gebouw & Facility Adviseurs
vestiging Randstad
Postbus 2025
3500 HA Utrecht
Telefoon 030-35 8297

UITBREIDING RIJWIELST. TE HEEMSTEDE/AERDENHOUT

tech.code	lijncode	kilometrering	teknr
425	085	21.208	BBE02

BBE02