




2368

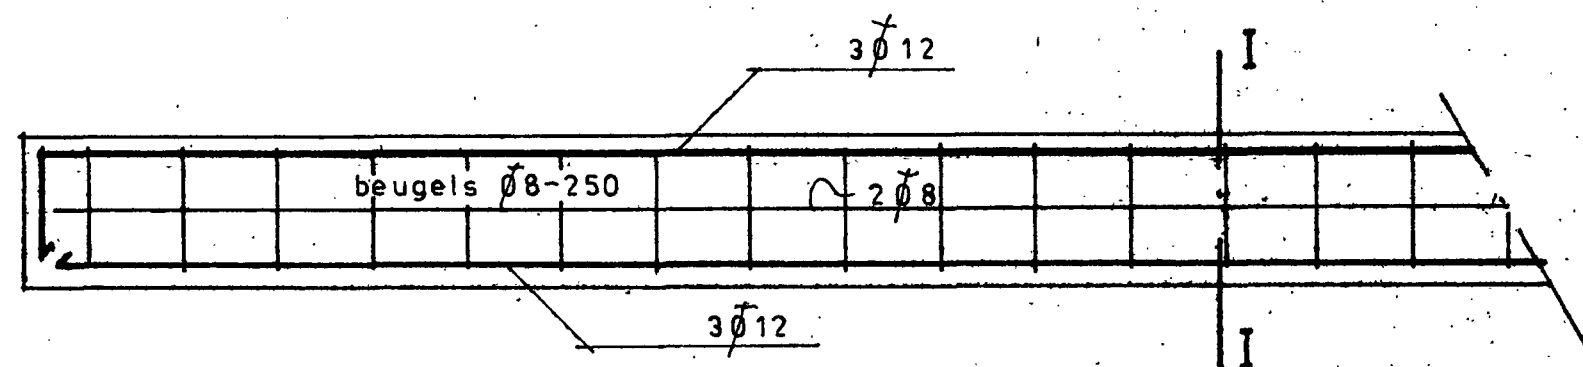

langsdoorsnede balk in as 1,2,A en B

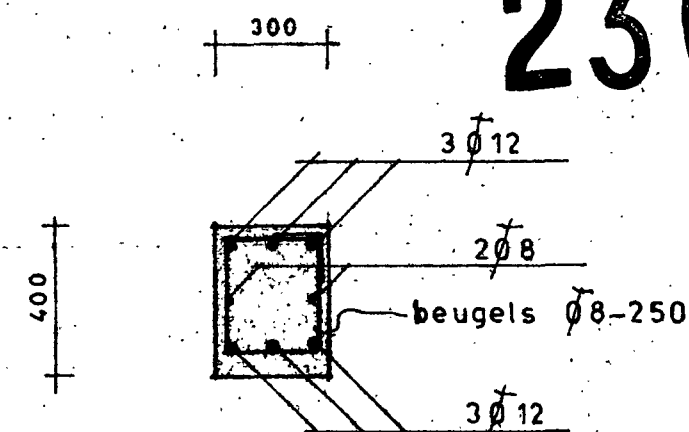

doorsnede I-I

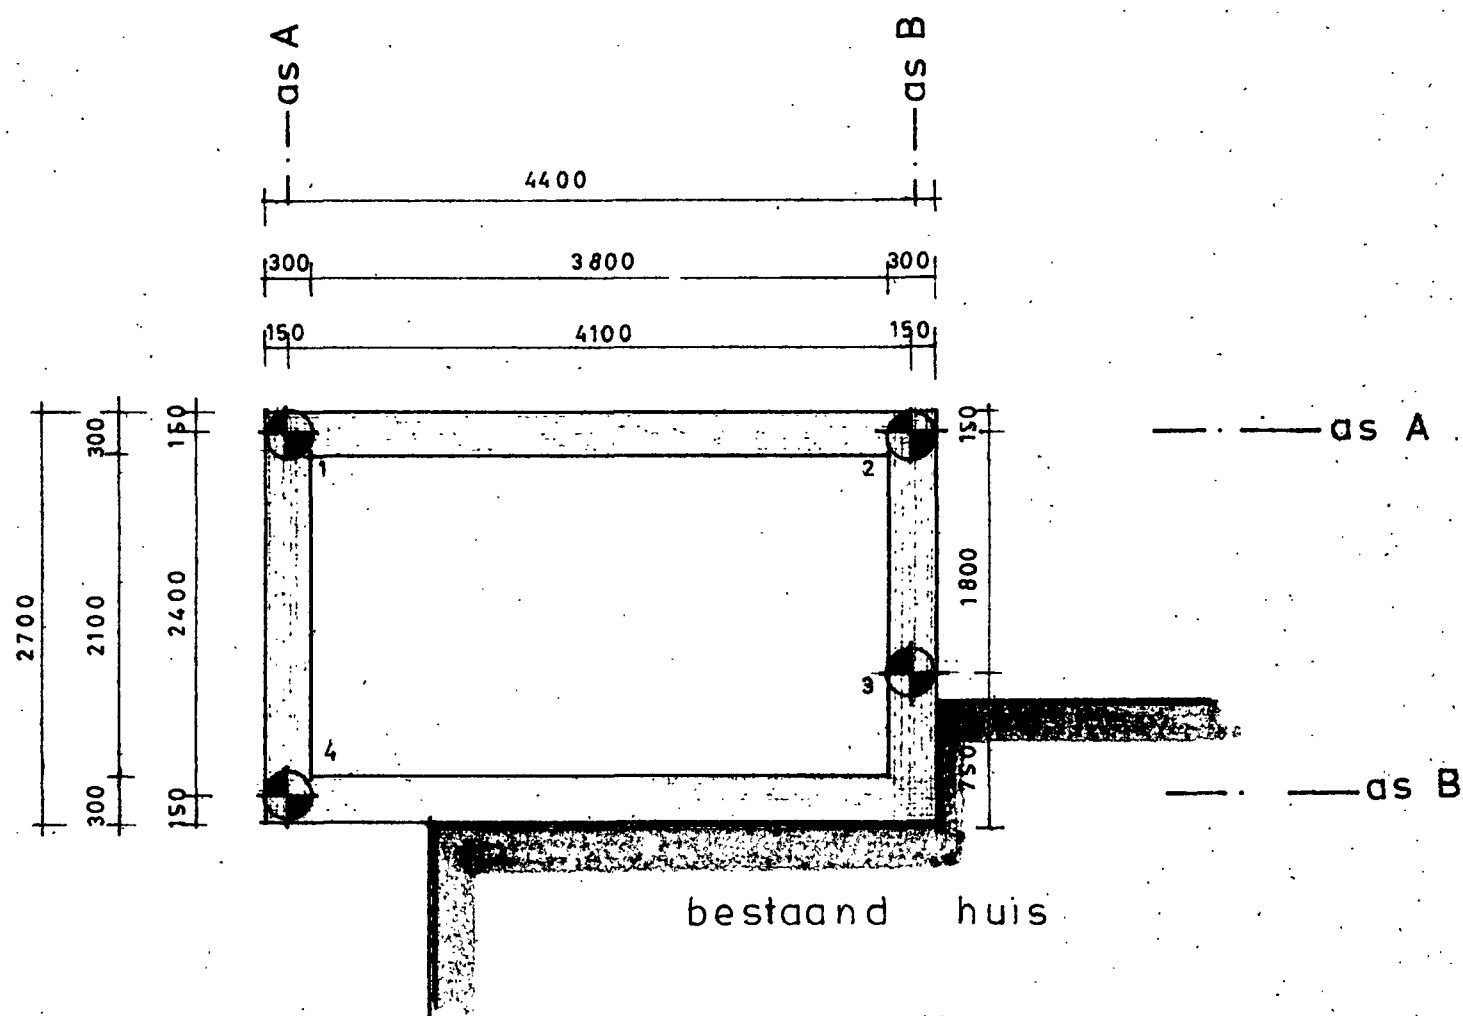

palenplan en balkenschema 1:50

## renvooi

betonkwaliteit B 25    staalkwaliteit Fe B 500.  
 betondekking 30 mm    onzichtbaar 40 mm.  
 werkvloer 50 mm. stampbeton.  
 4 stalenbuispalen Ø 186 mm

**H. VAN AALST**

bouwonderneming

Kromme Spieringweg 434 2141 AN Vrijthuisen tel. 02508 - 3071

onderwerp: betontundering voor de bouw van een serre aan de  
 postlaan 28 te heemstede voor de heer W. Swart

schaal: 1:50 1:20

opm:

werknr:

datum: sept 1992

bladnr:

afmeting: A 3

gew:

1D-1