

# Balkonhek Postlaan 19

400 gr 1:10

VERTICALE STULEN hoh 13cm


13 6 1/2

80

10 1/2


13 6 1/2

Soven Ligger 3,8 x 10  
 Onder Ligger 3,2 x 10  
 Hoek stylen 1/2  
 Styletes 1/2

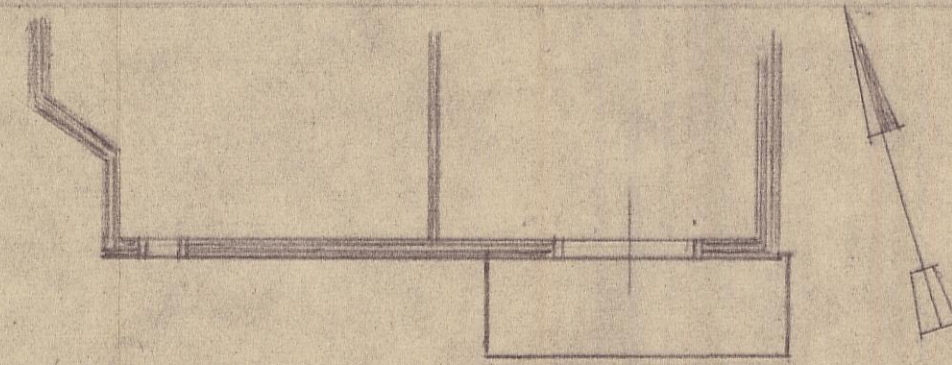

platte grond schaal 1:100

DR. CUYPERLAAN

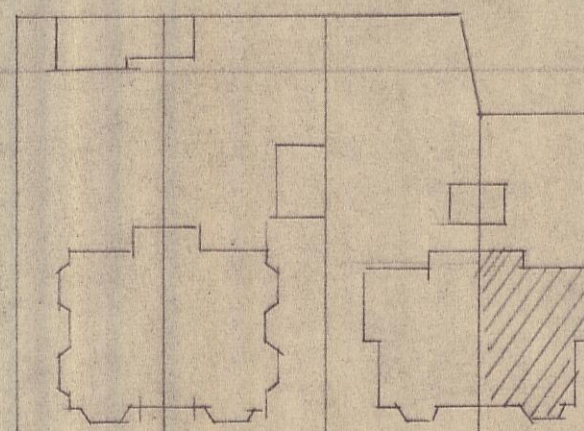

sectie  
 A.5653  
 1:500

POSTLAAN.

a  
INGEKOMEN

20 OKT. 1961

HEEMSTEDE ZICHT  
HEEMSTEDE

2732

HEEMSTEDE  
INGEKOMEN

27 okt. 1961

Afd.

No.

Klass.

Behoort bij beschikking van  
Burgemeester en Wethouders van  
HEEMSTEDE van 17 NOV. 1961

De gemeente-secretaris,

*[Handwritten signature]*