



aanzicht oostgevel (als getekend) westgevel (in spiegelbeeld)


BESTAANDE SITUATIE

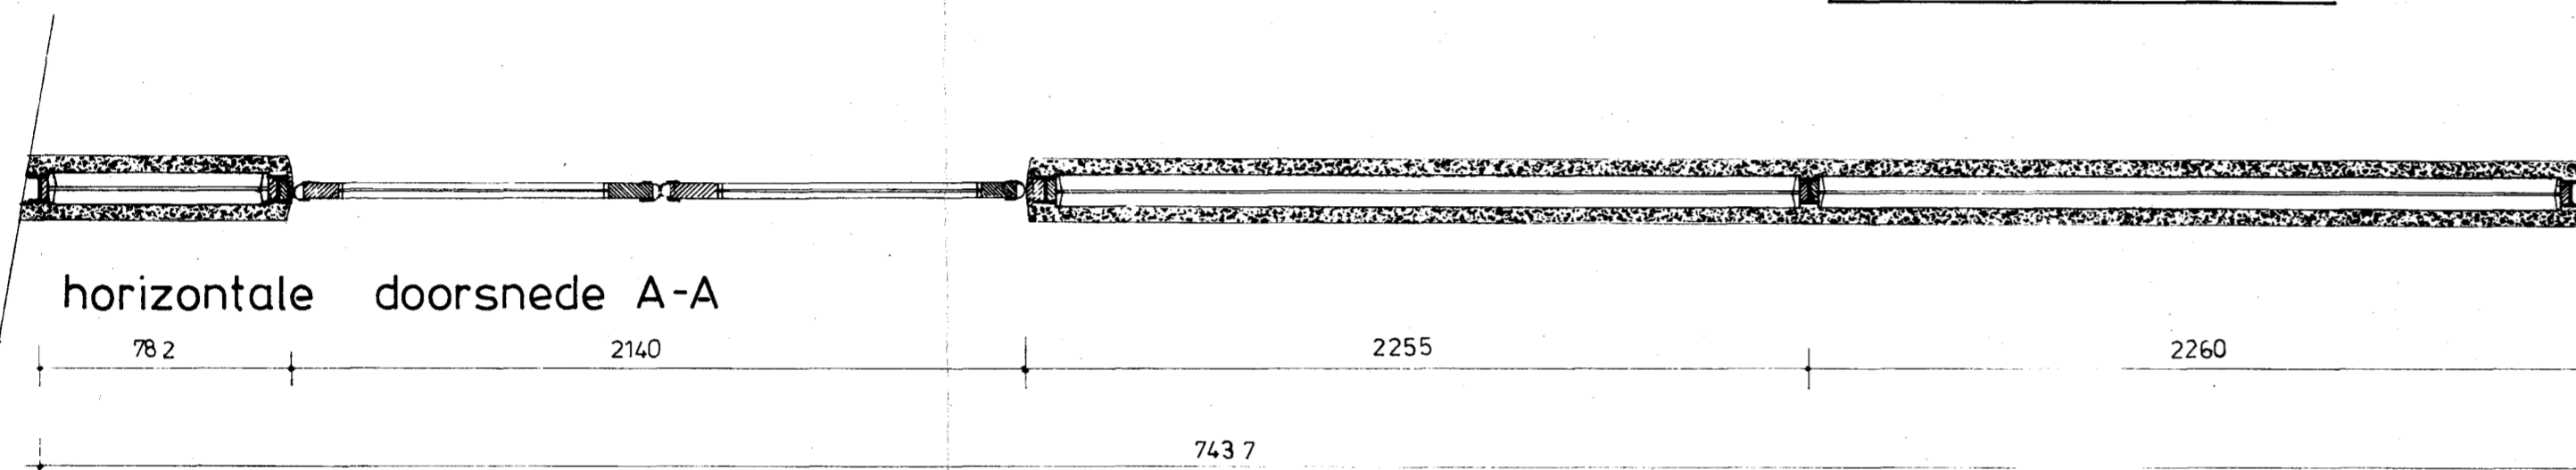

horizontale doorsnede A-A

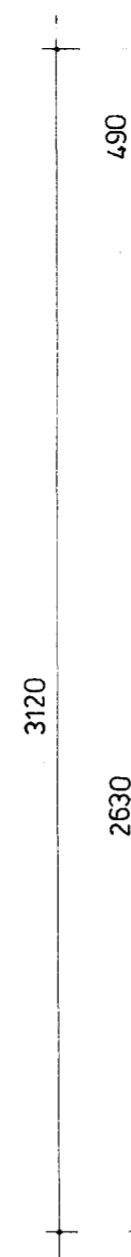


verticale doorsnede B-B

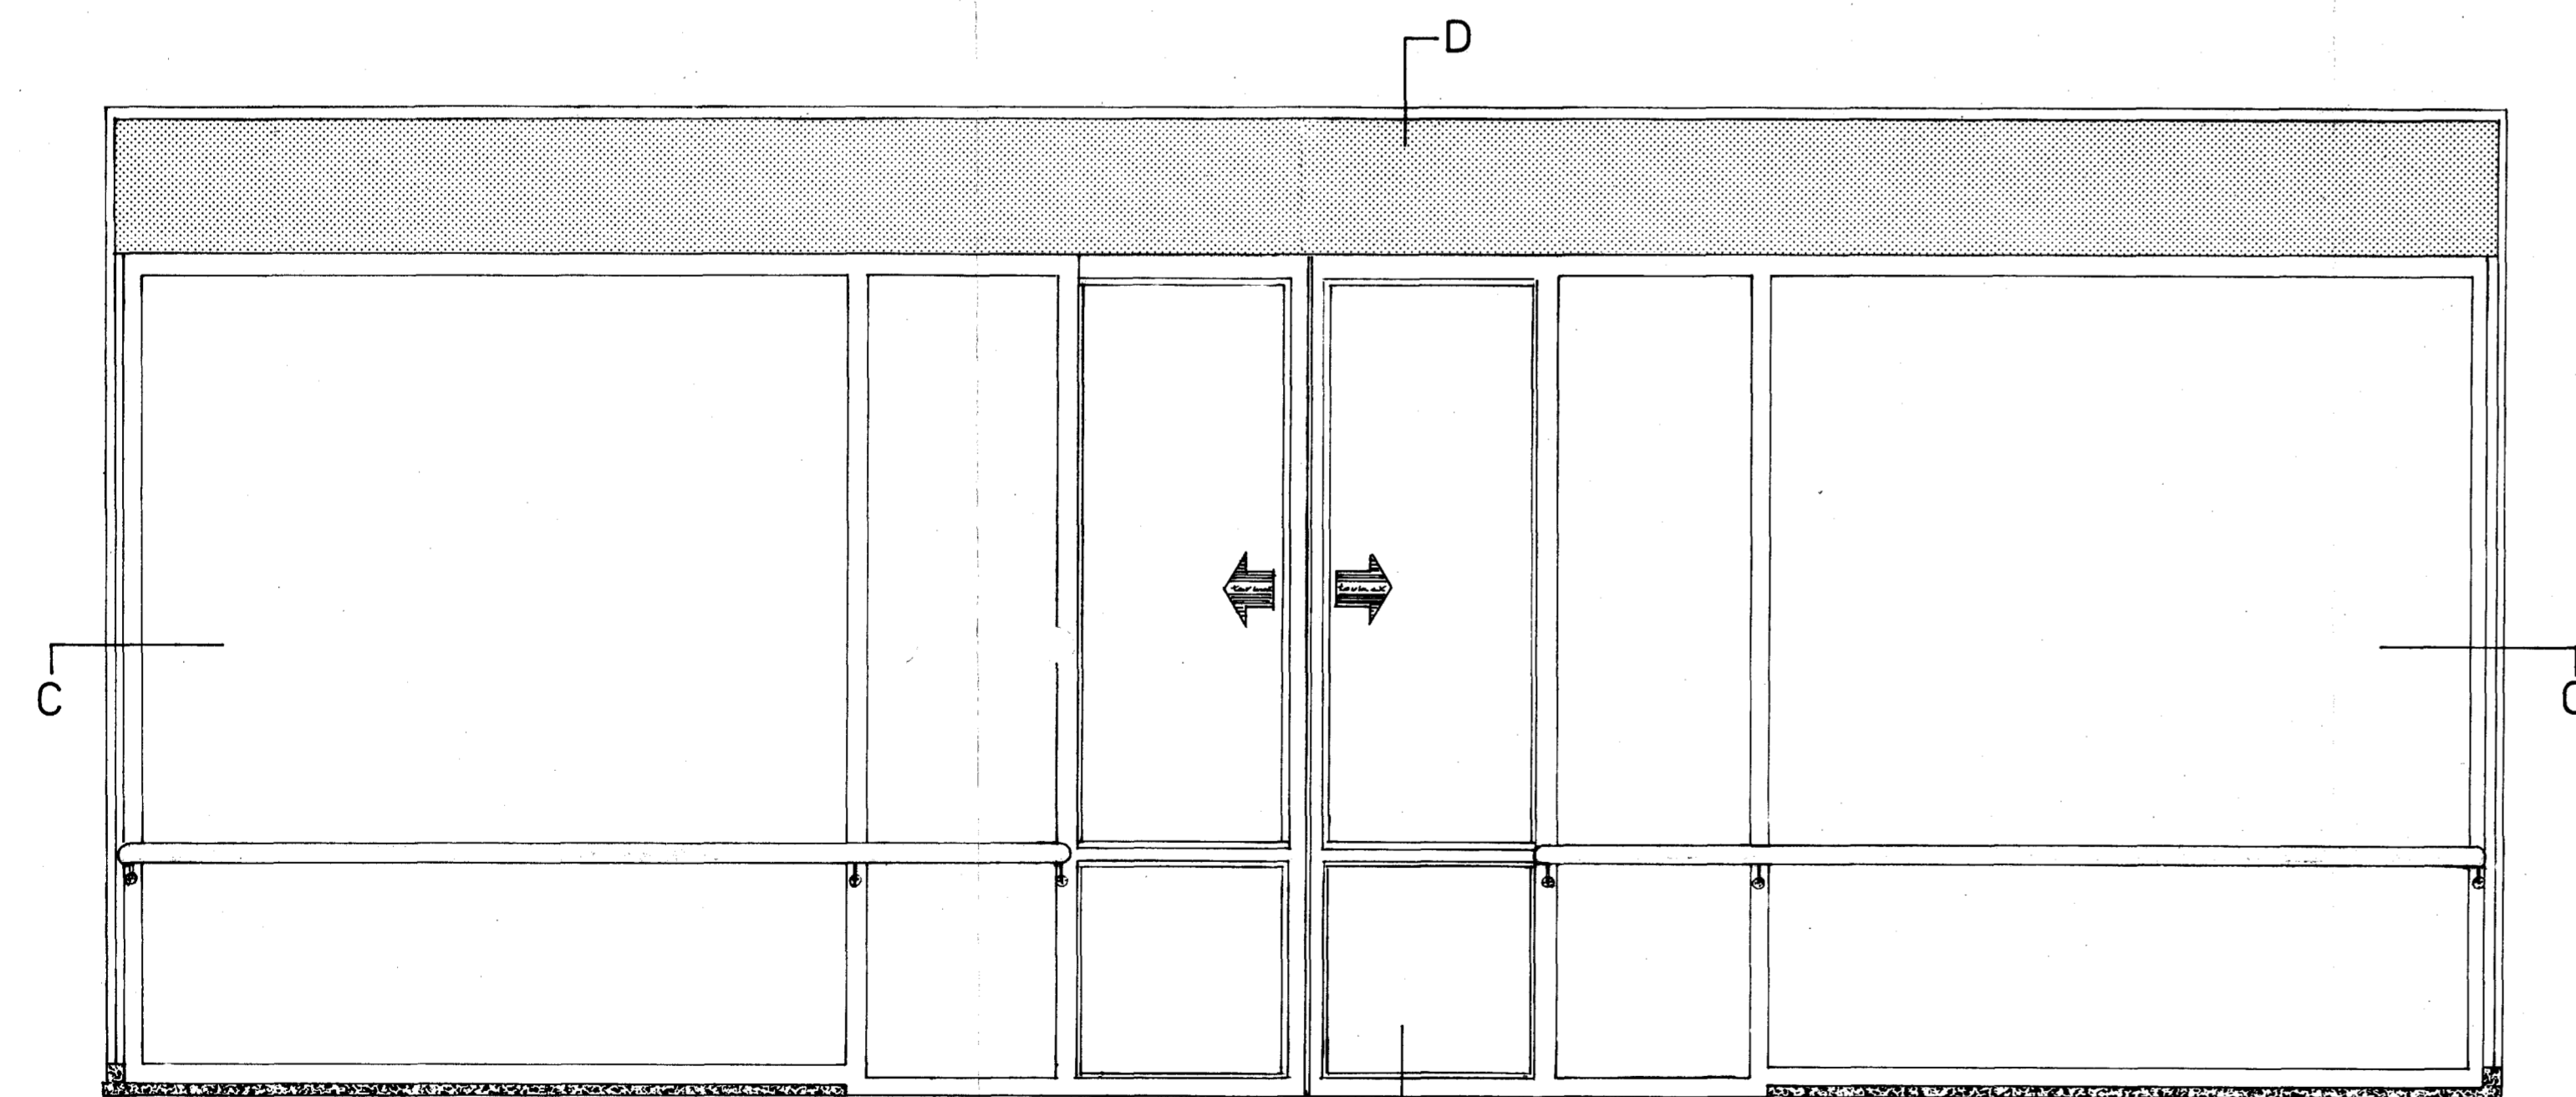

aanzicht oostgevel westgevel (in spiegelbeeld)

NIEUWE SITUATIE

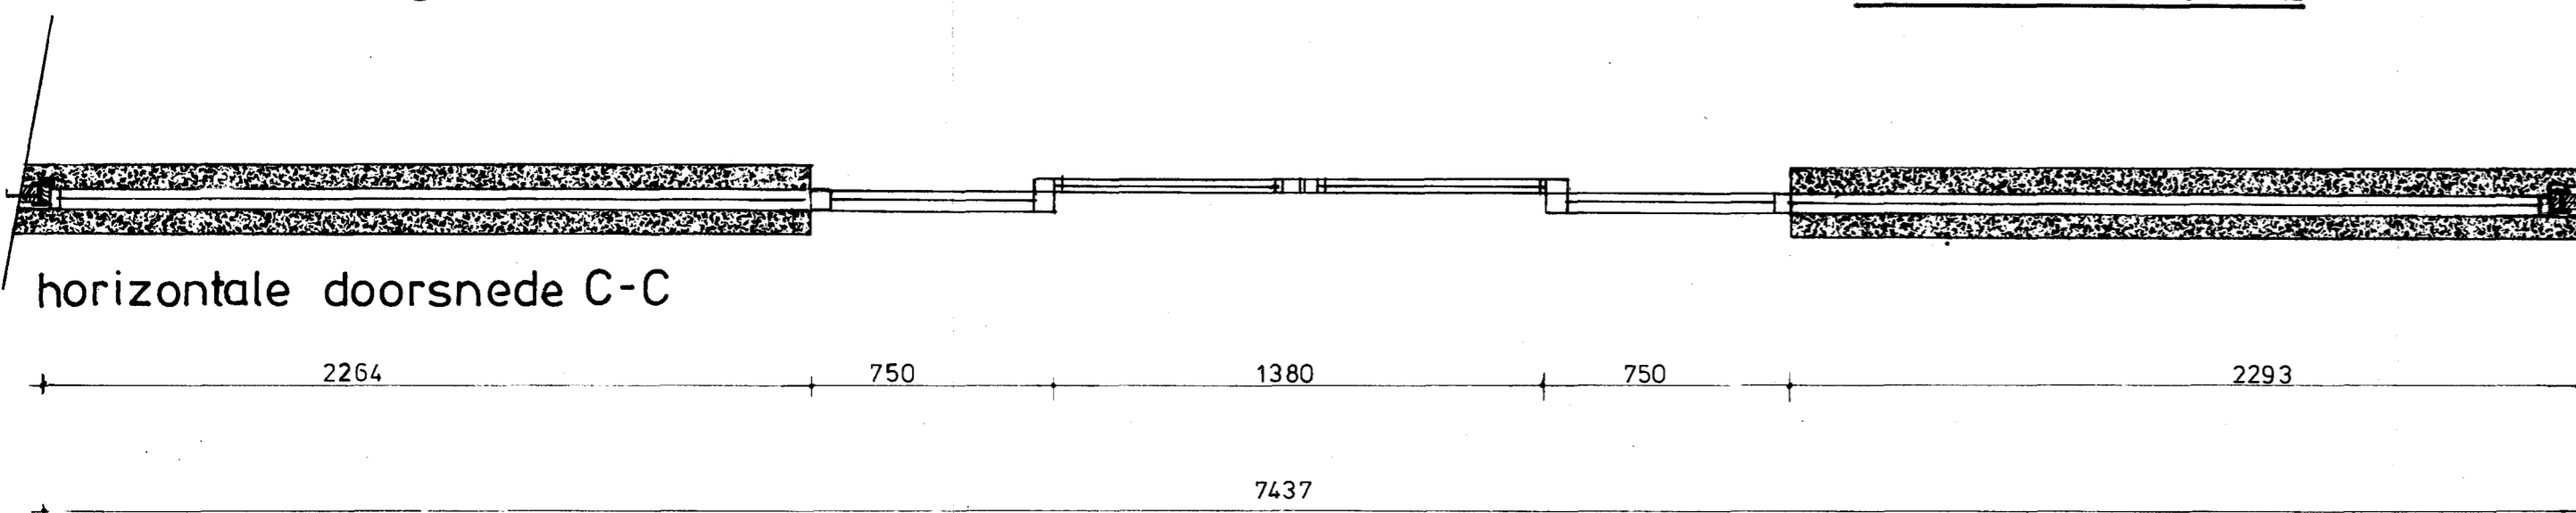

horizontale doorsnede C-C



verticale doorsnede D-D

Welstandscommissie
Gemeente Heemstede
Vergadering d.d. 17 MAART 1988

INGEKOMEN
/ PIK 1500
BOUWTOEZICHT
HEEMSTEDE

Goedgekeurd door
de WELSTANDSCOMMISSIE

3710



MATEN IN HET WERK OPNEMEN EN CONTROLEREN!

deze tekening vervangt:			deze tekening is vervangen door:		
getekend	naam	datum	naam	datum	schaal
	G.V.S.	19-2-88	wijzigen	toegangs deuren	1:20
gecalculeerd					Am
gecontroleerd					Eu
goedgekeurd					format
					A1
dient: EP afd. Dkr. GI. NW.			HEEMSTEDE AERDENHOUT		
425	085	K 21153	704	8716-2	

