






voorgevel noord

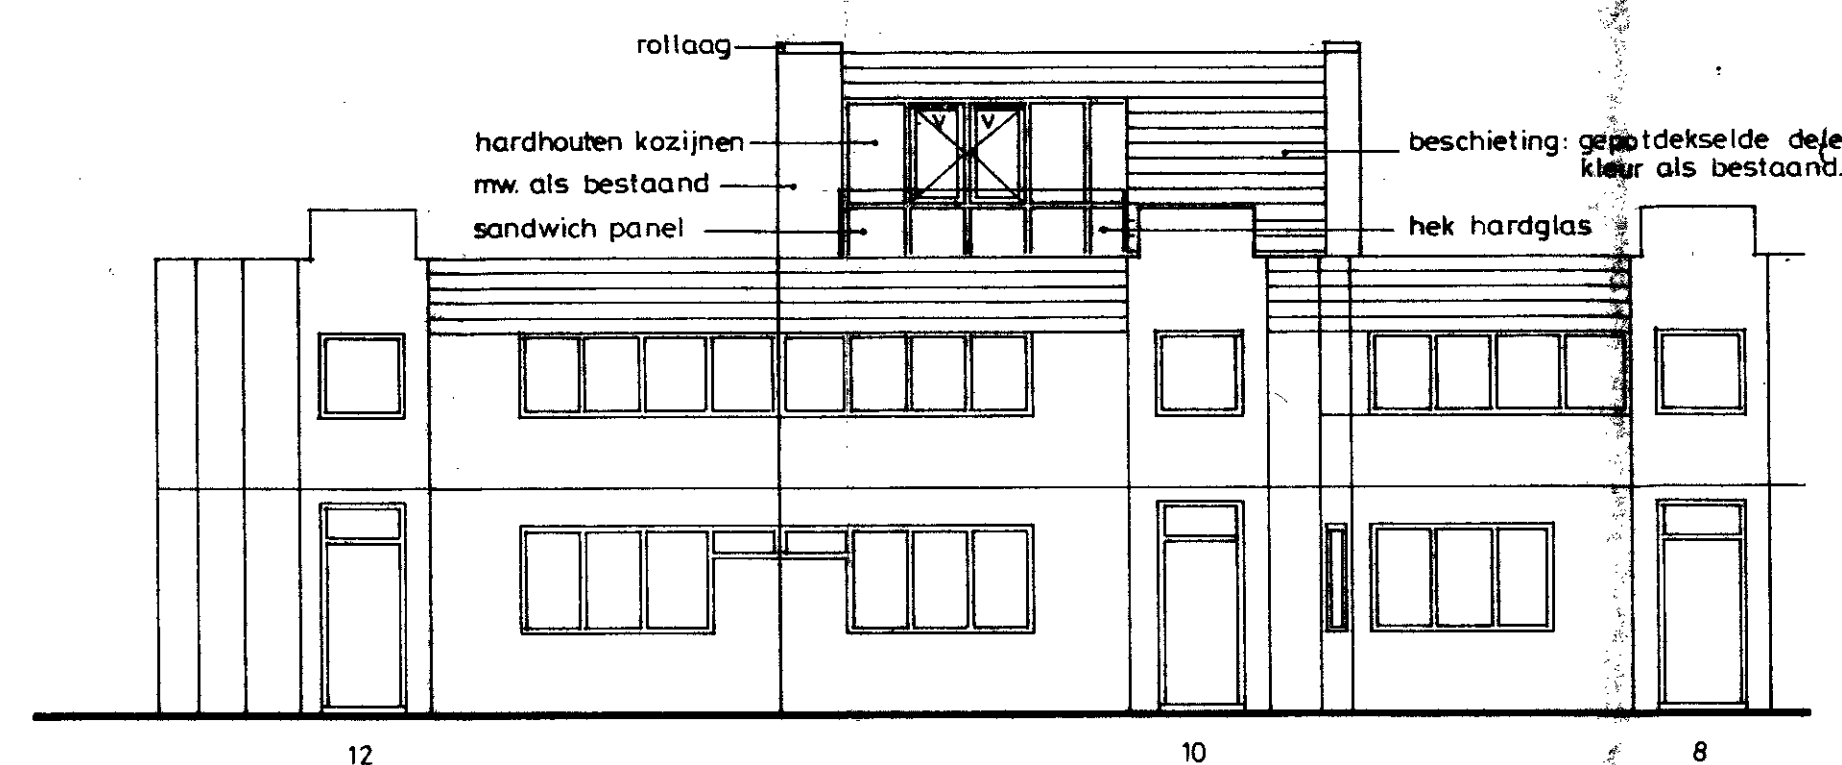


achtergevel zuid

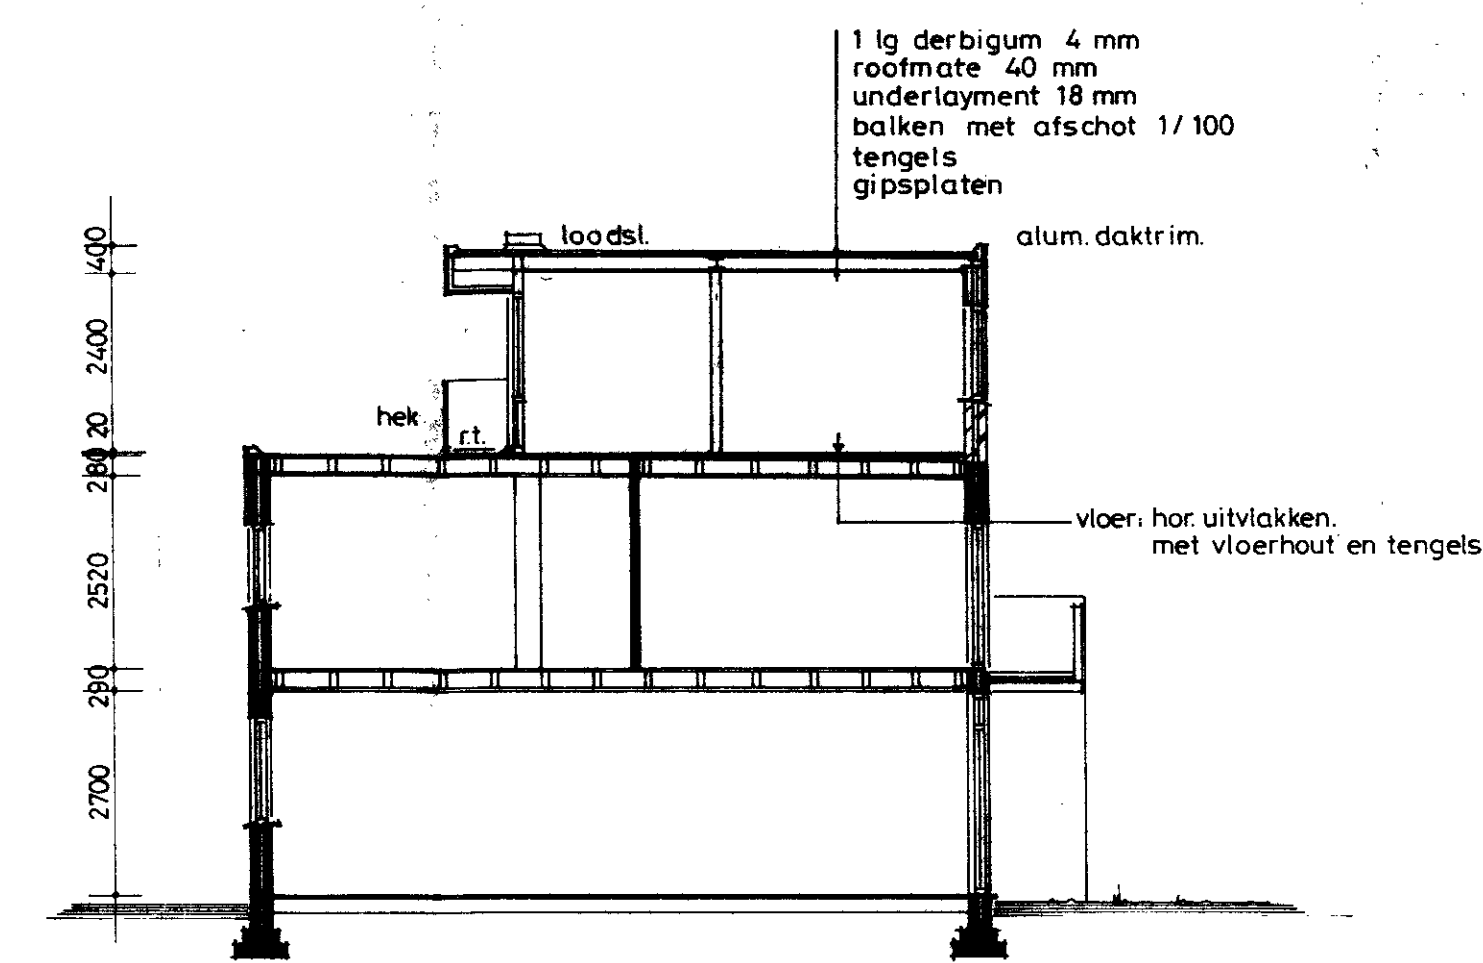


doorsnede A-A

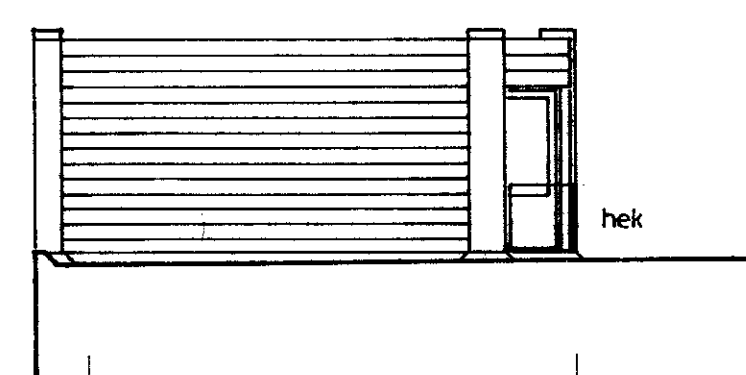


zijgevel oost

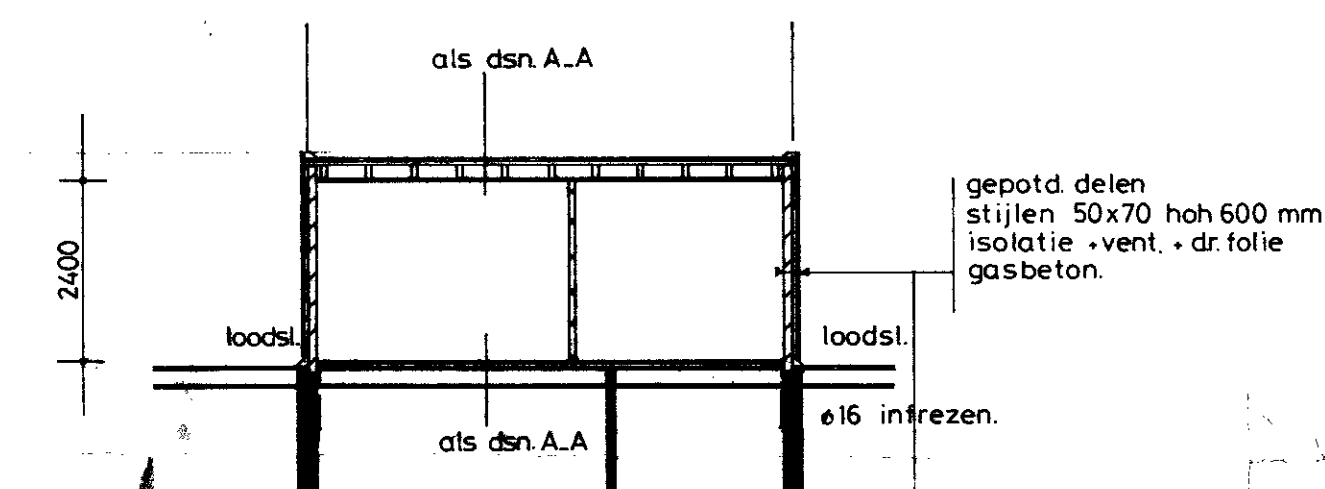


doorsnede B-B

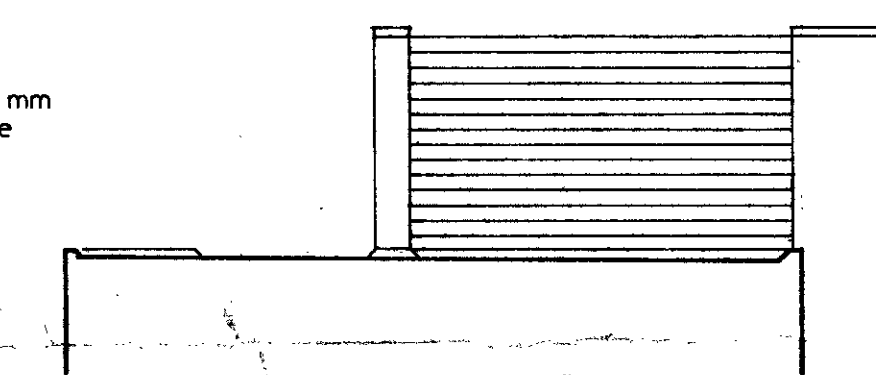


zijgevel west

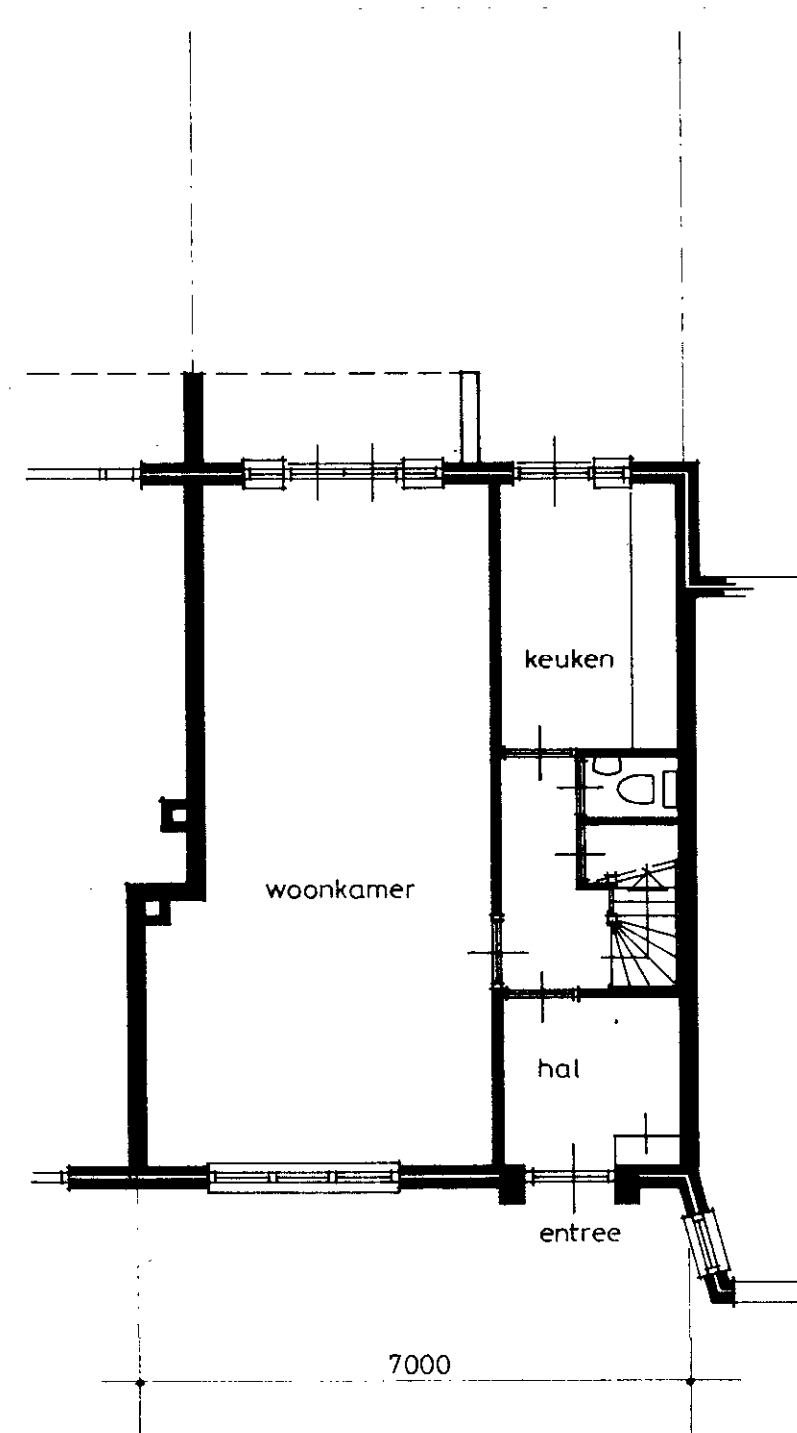


begane grond

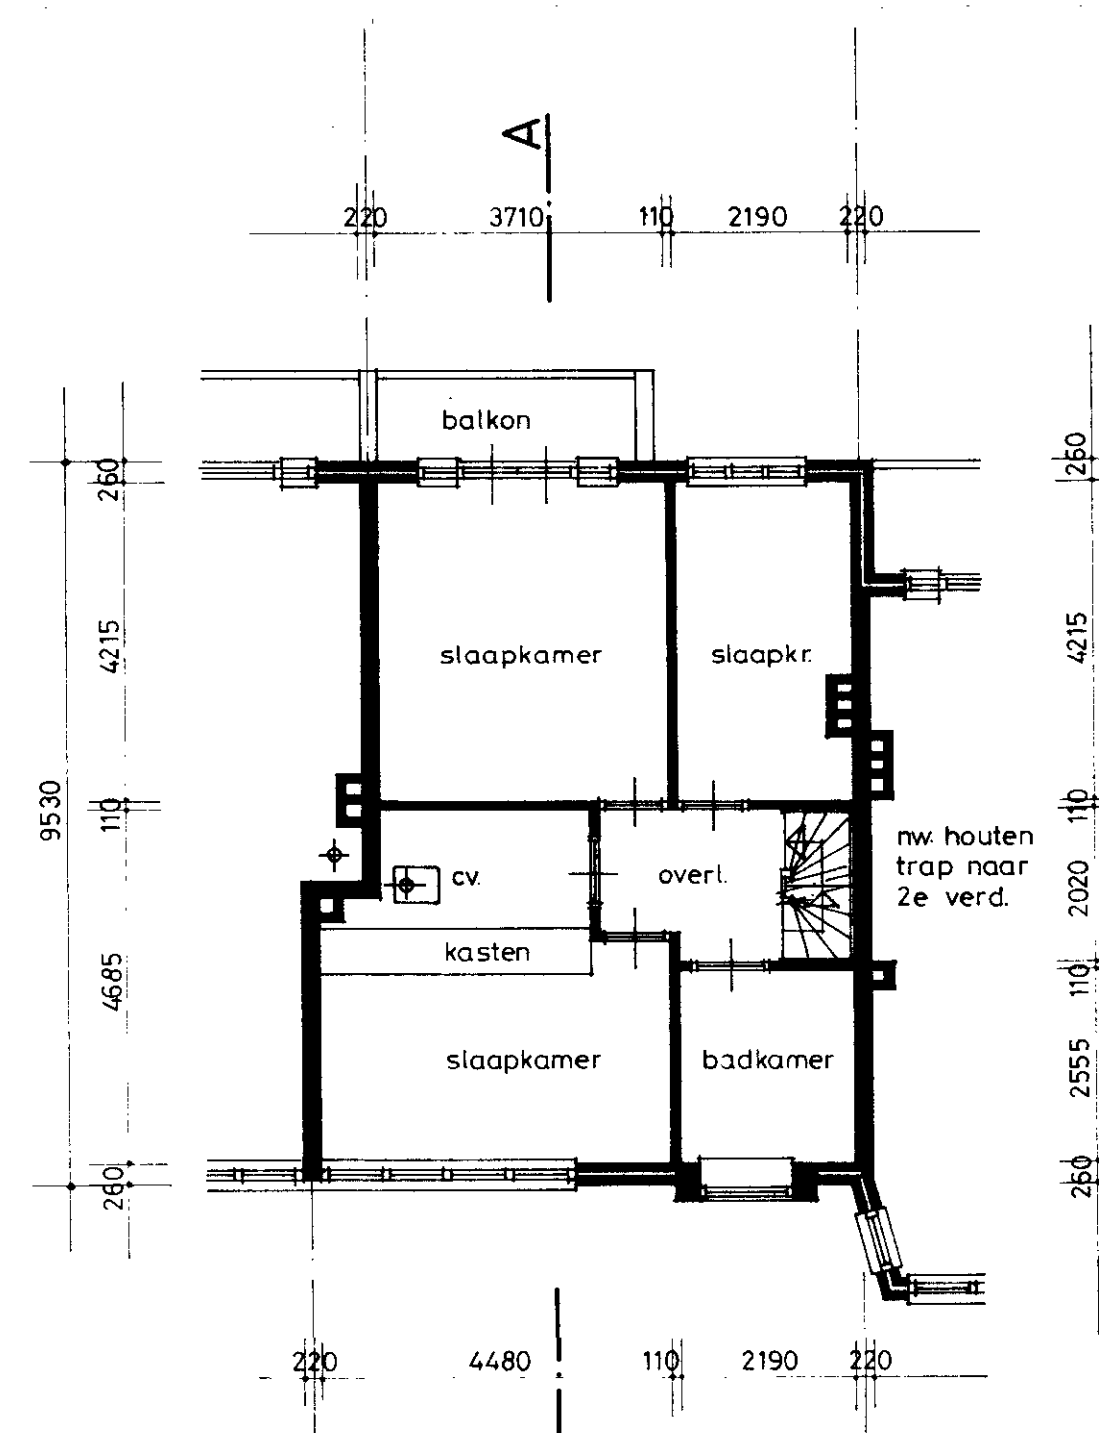


1e verdieping

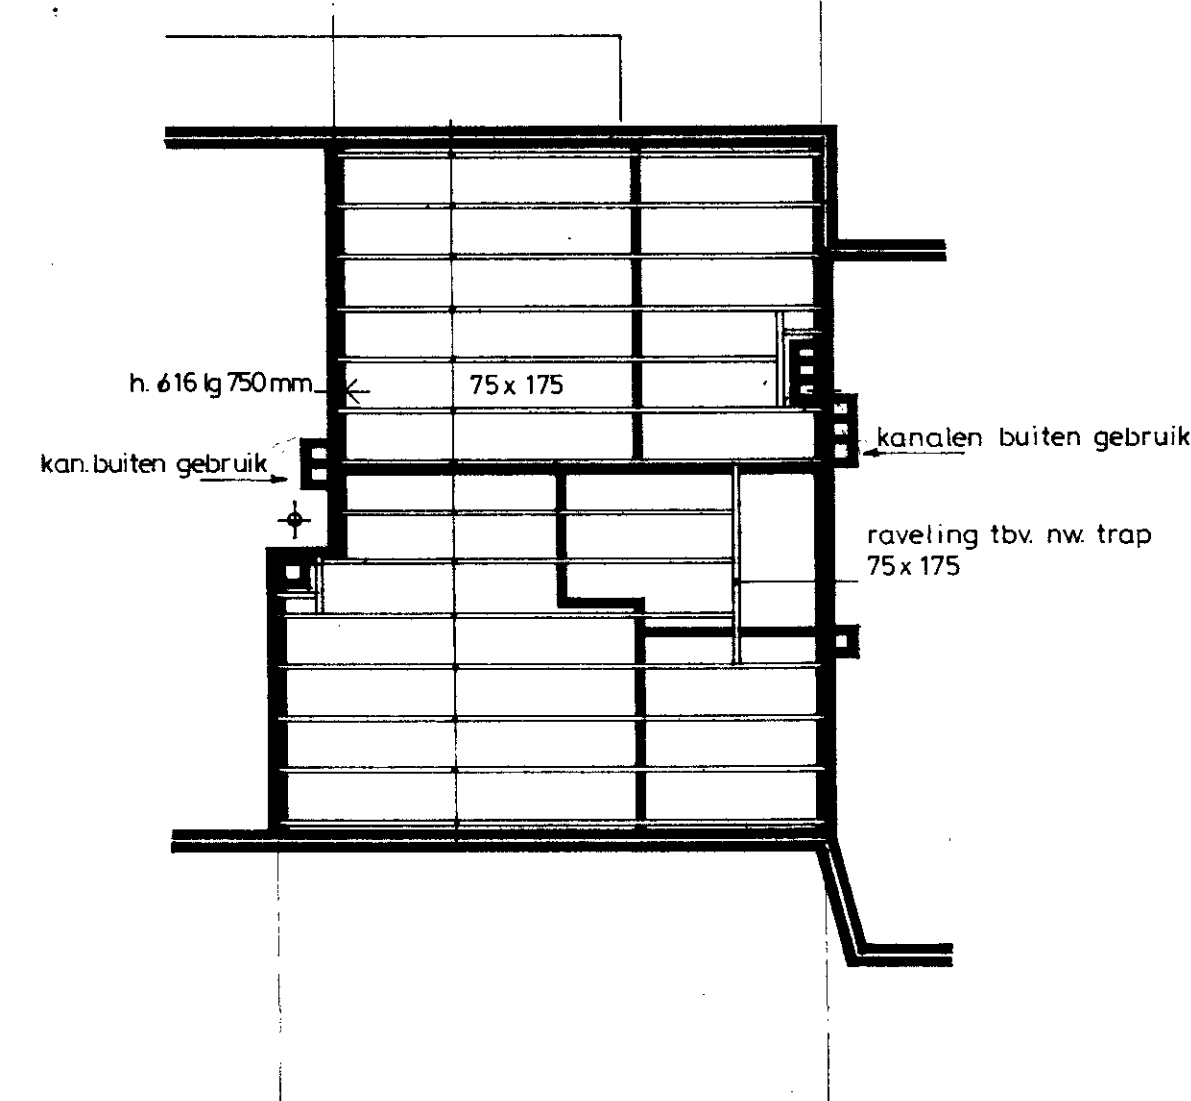

balklaag 2e verdieping

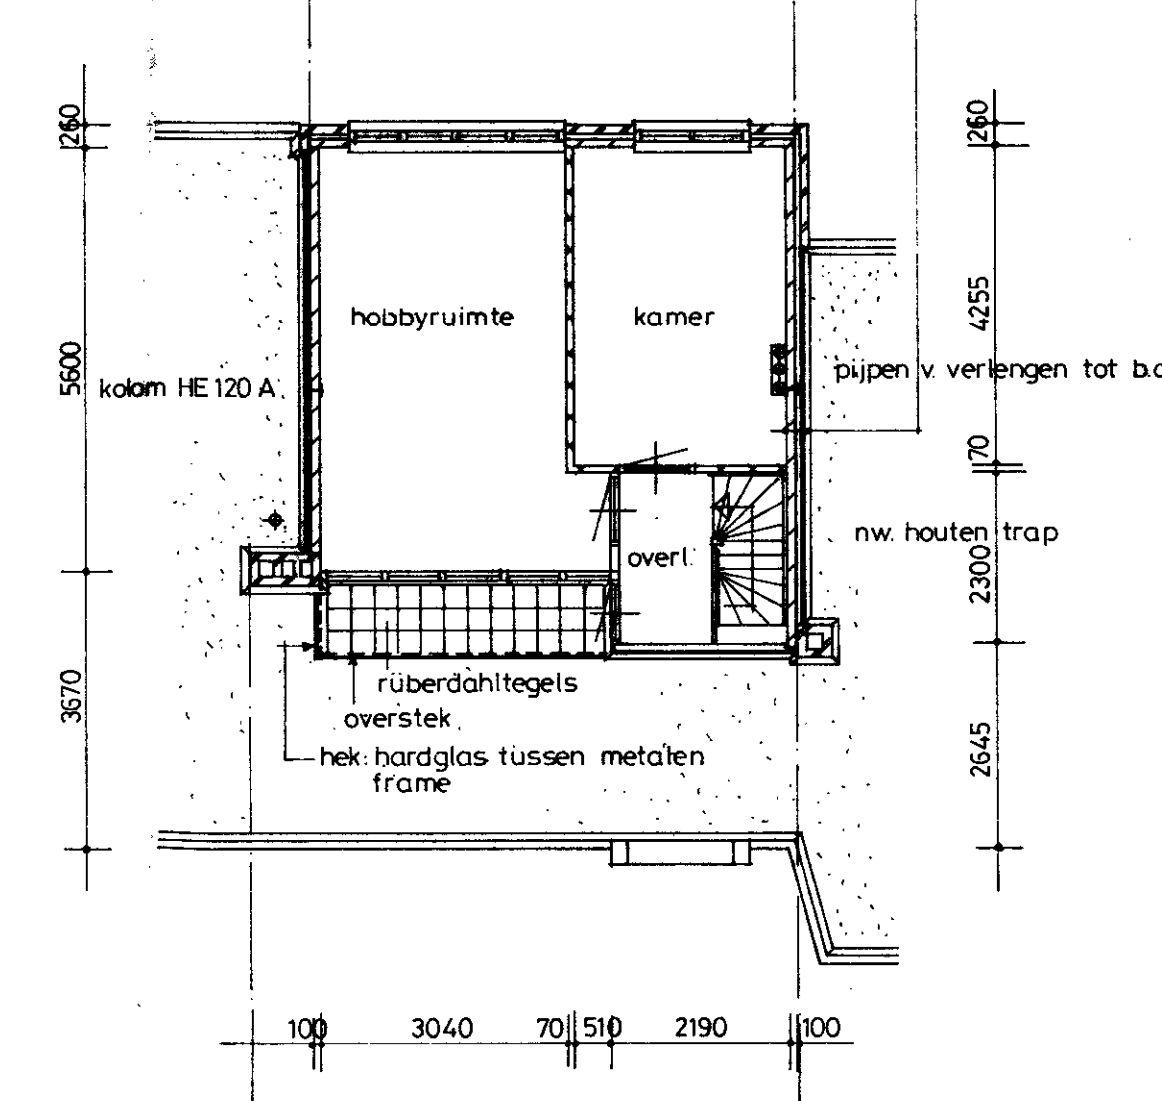

2e verdieping

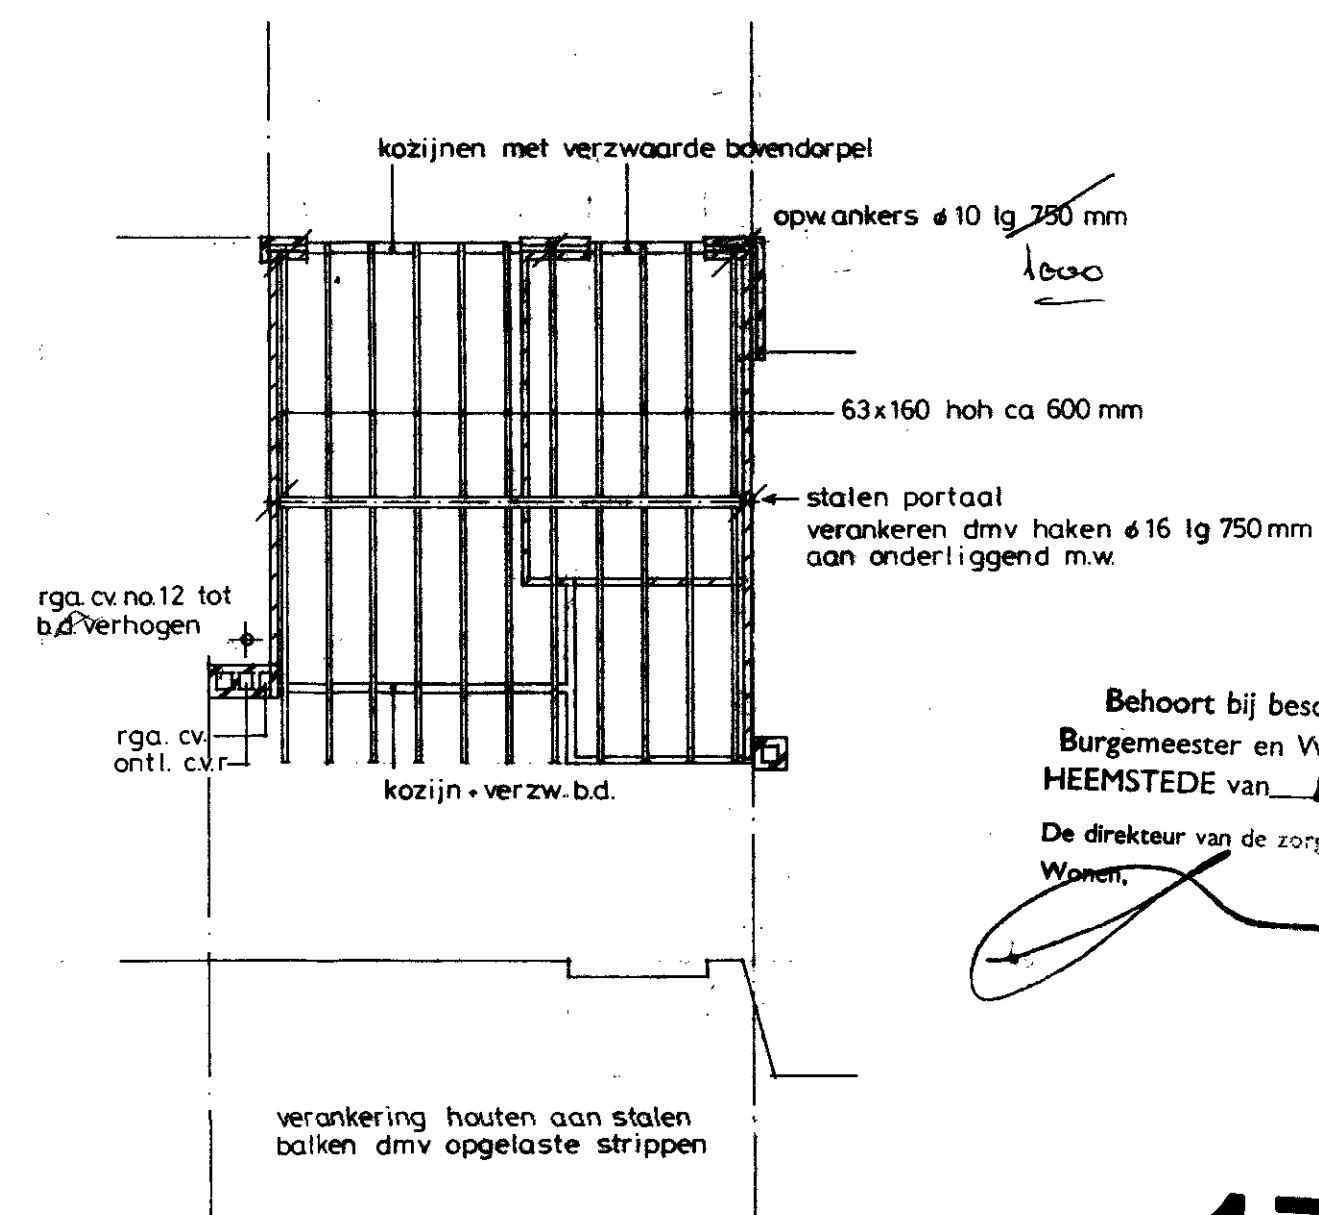

dakbalklaag

voor staalkonstruktie zie tek. constructeur

- | | |
|---|--------------------------------------|
|  | bestaand metselwerk. |
|  | nieuw m.w. baksteen. |
|  | gasbeton 100 mm. |
|  | metal. stud 70 mm. |
|  | hwa's aansluiten op bestaande pijpen |
|  | kanalen verhogen tot bovendaks |
|  | matten in het werk te controleren. |

Behoort bij beschikking van
Burgemeester en Wethouders van
HEEMSTEDE van 4 OKT. 1988
De directeur van de zorgsector

1724

INGEKOMEN
13 JUL 1988
BOUWTOEZICHT HEEMSTED

bouw 2e verdieping woonhuis postlaan 10 te
heemstede
bestektekening nieuwe toestand

arno van waarde bouwtechnisch ontwerp en adviesburo
willelm de zwijgerlaan 114 2051 ik oeverlaan
telefoon 023-270 621

schaal: 1 : 100
 datum: 11-3-'87, 11-7-'88
 10-4-'87
 2-9-'87
 6-10-'87
 14-6-'88

8706_1_2