

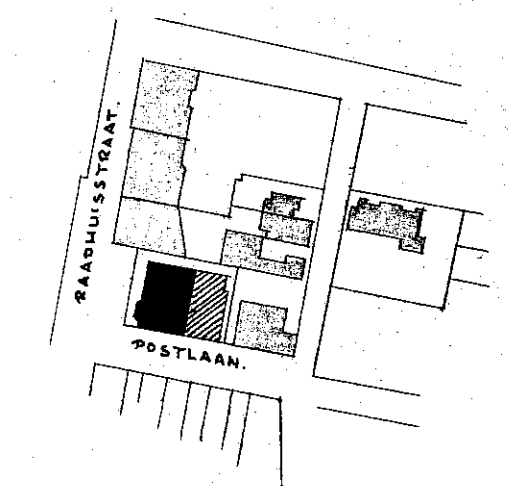
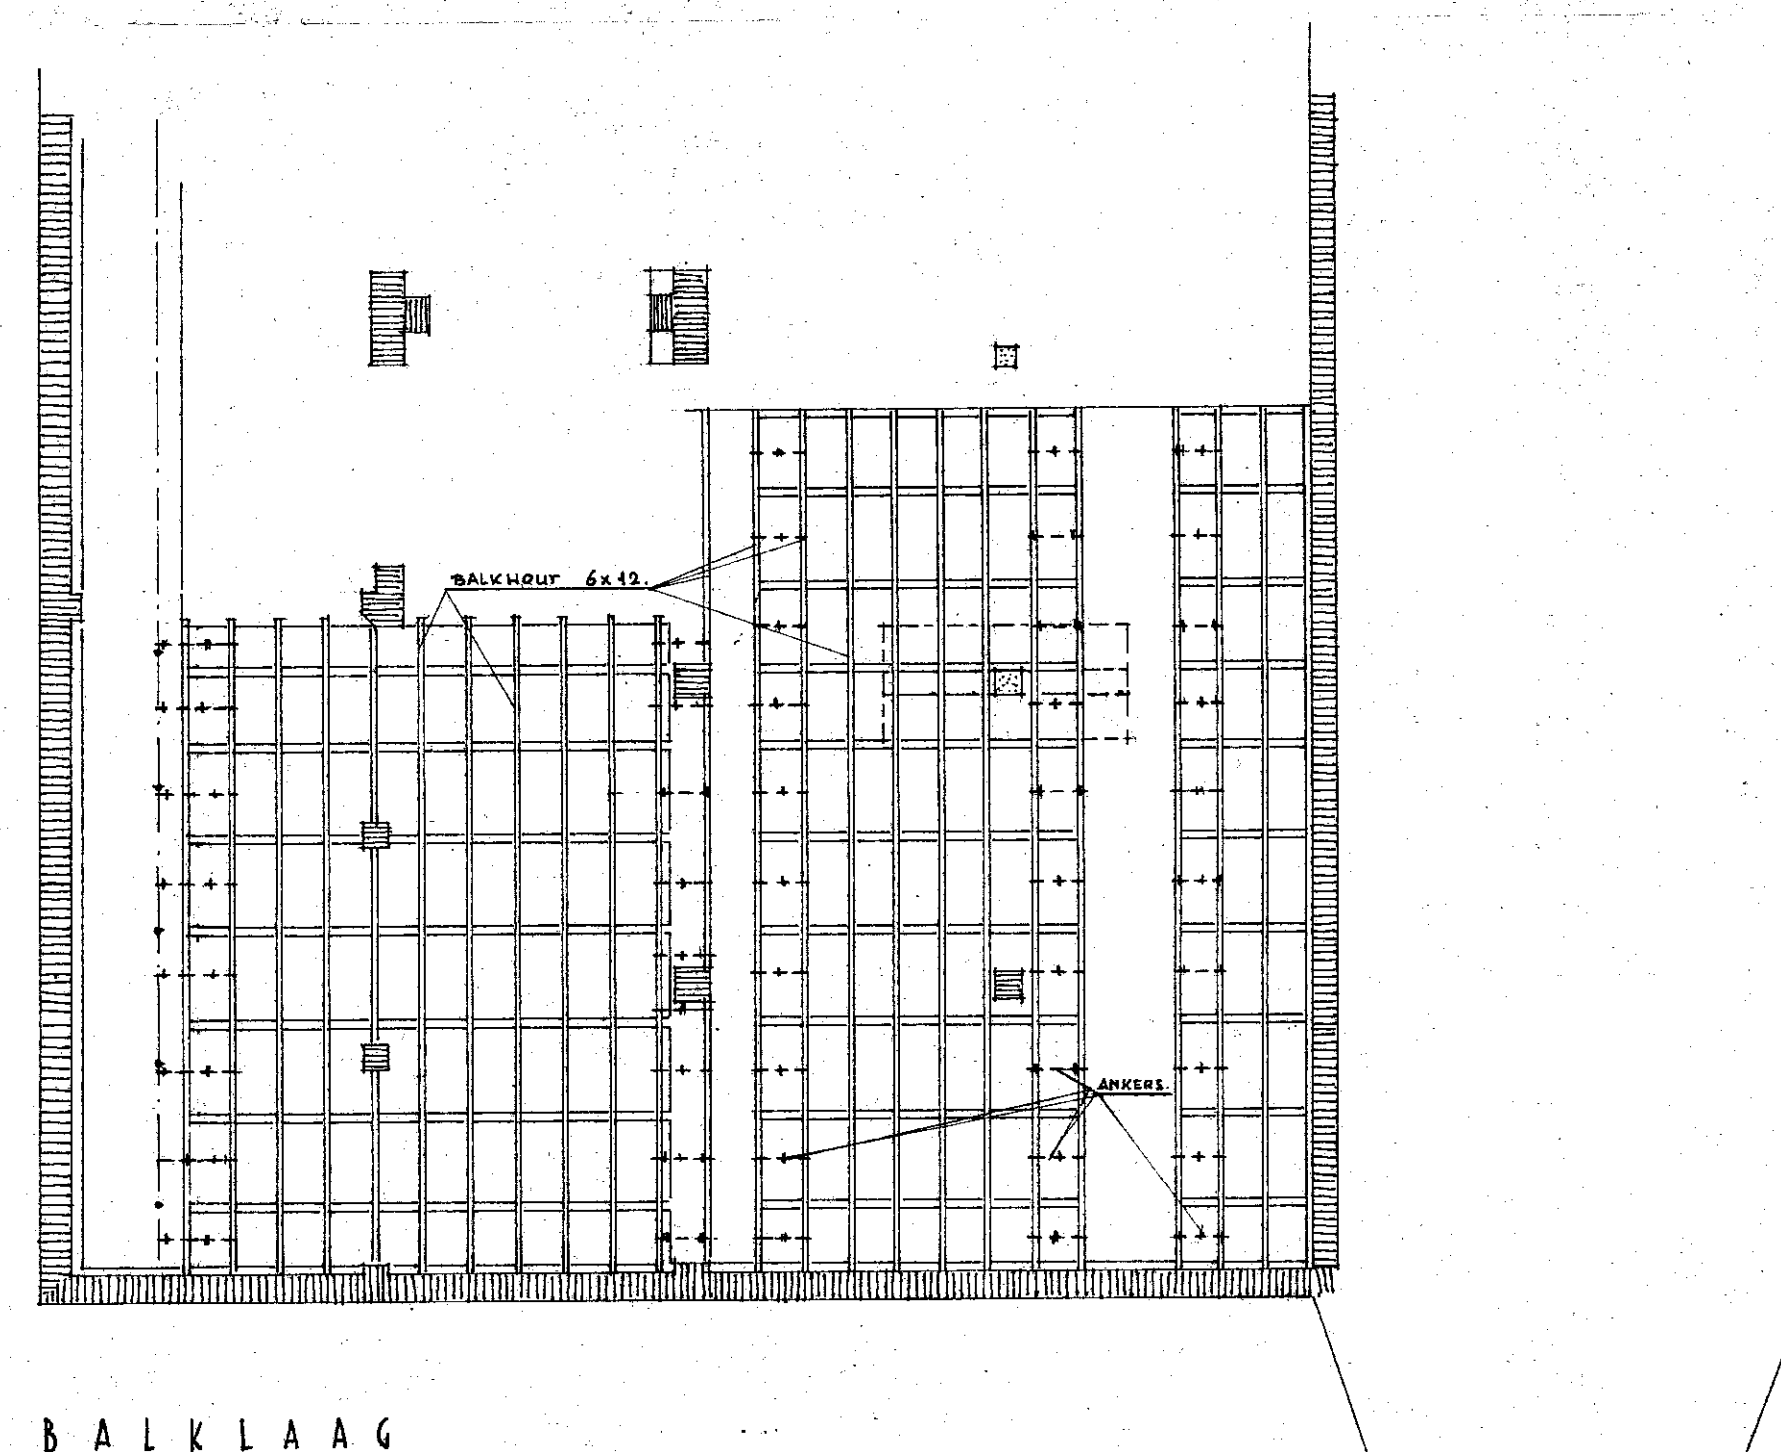


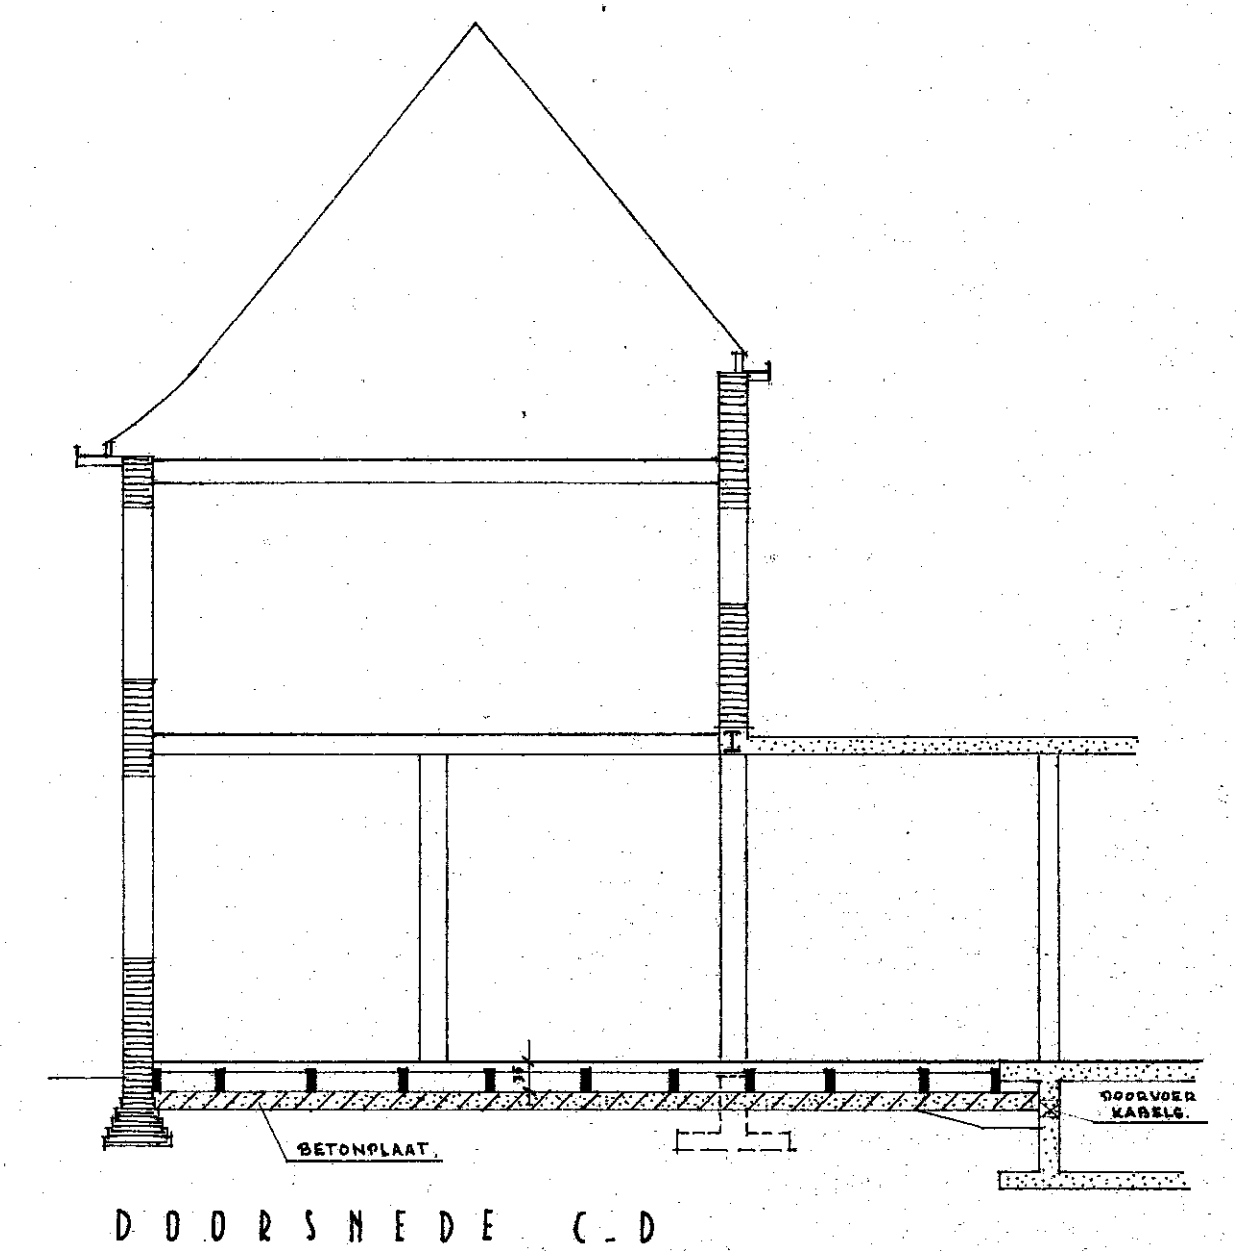

2568

INGEKOMEN
10 FEB. 1966
BOUWTOEZICHT
HEEMSTEDEN

SITUATIE SCHAAL 1:12500.
GEM. HEEMSTEDE.
SECTIE A N^o 5239.

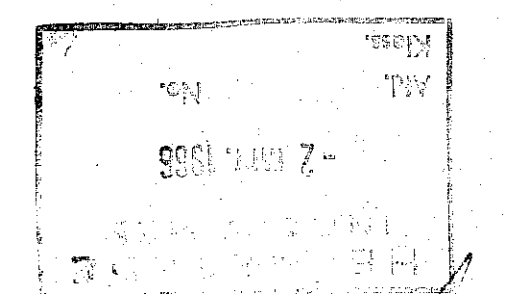

RENVODI

	bestaand metselwerk
	nieuw metselwerk
	bestaand gew. beton
	nieuw gew. beton

Behoort bij beschikking van
Burgemeester en Wethouders van
HEEMSTEDEN van - 9 MAART 1966

D.D.	D.D.	WERK:	TELEFOONGEBOUW	
D.D.	D.D.	ANWS	RAADHUISSTRAAT	
D.D.	D.D.		HEEMSTEDE	
D.D.	D.D.	ONDERWERP:	SCHAAL: 1 : 100	
D.D.	D.D.	UITBREIDING	GETEKEND: <i>E</i>	D.D. JUNI '68
D.D.	D.D.	AUTOMATENZAAL	GEZIEN:	D.D.
D.D.	D.D.	3 ^e FASE	RANGSCHIKMERK:	
D.D.	D.D.	OPMERKINGEN:	PERCEEL N°	BLAD N°
D.D.	D.D.	NIEUWE TOESTAND.	AANTAL BLADEN:	2
D.D.	D.D.		VOLGENS	
D.D.	D.D.	RIJKSGEBOUWENDIENST		
D.D.	D.D.	DIRECTIE NOORD-HOLLAND EN UTRECHT		
GEWIJZ				