
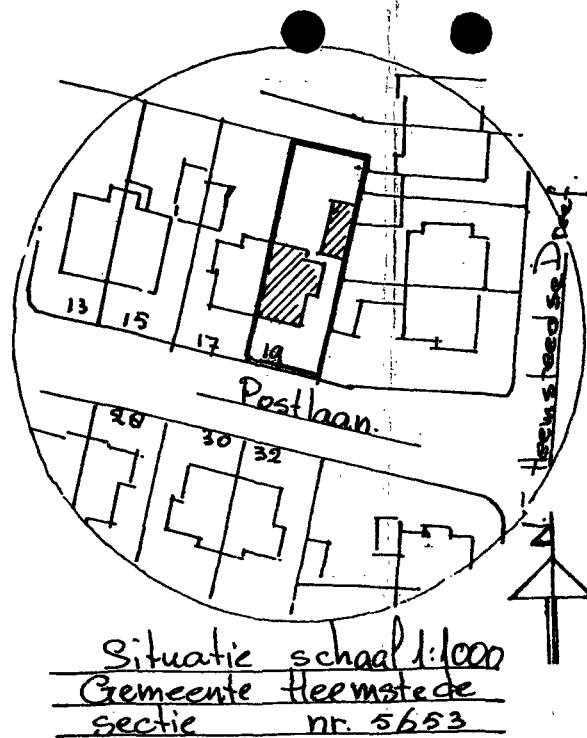
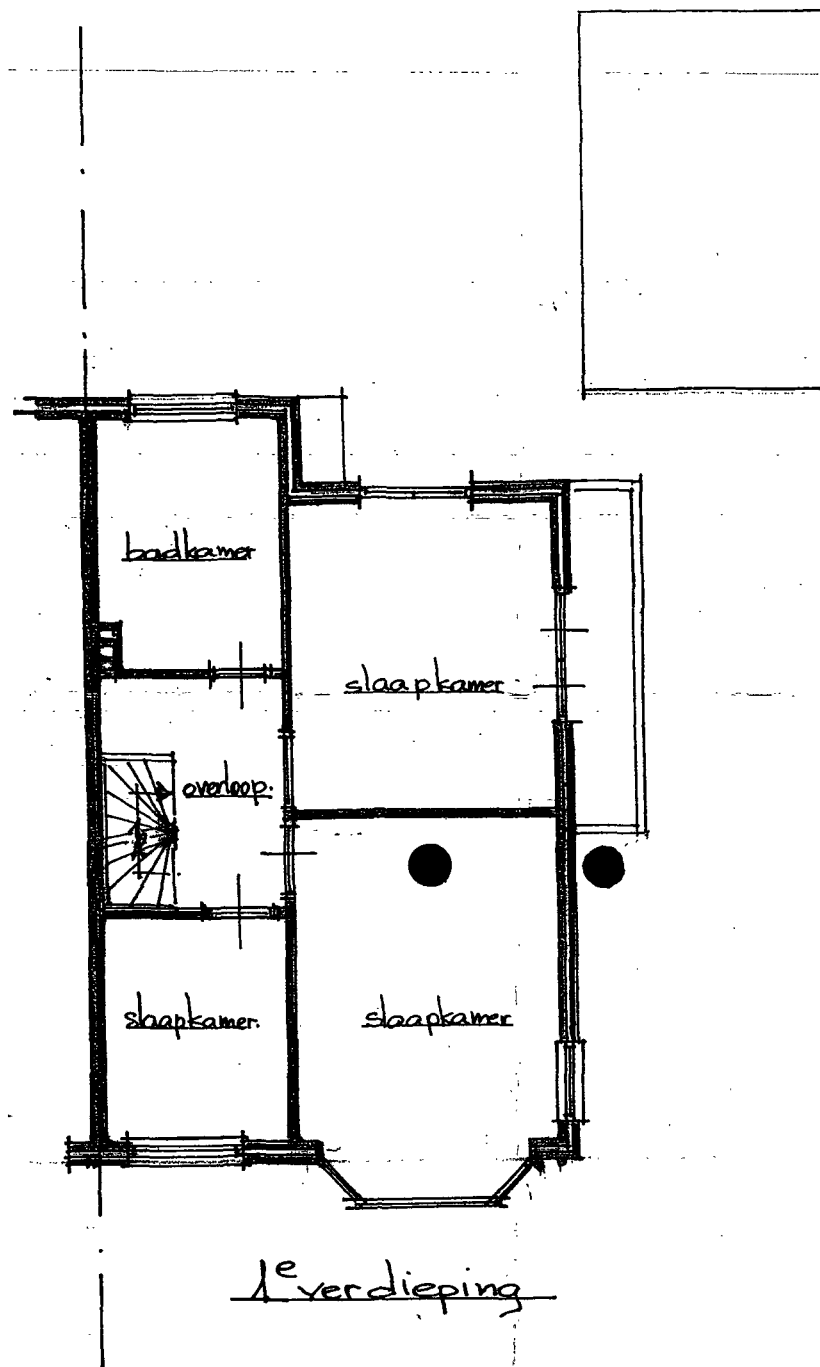


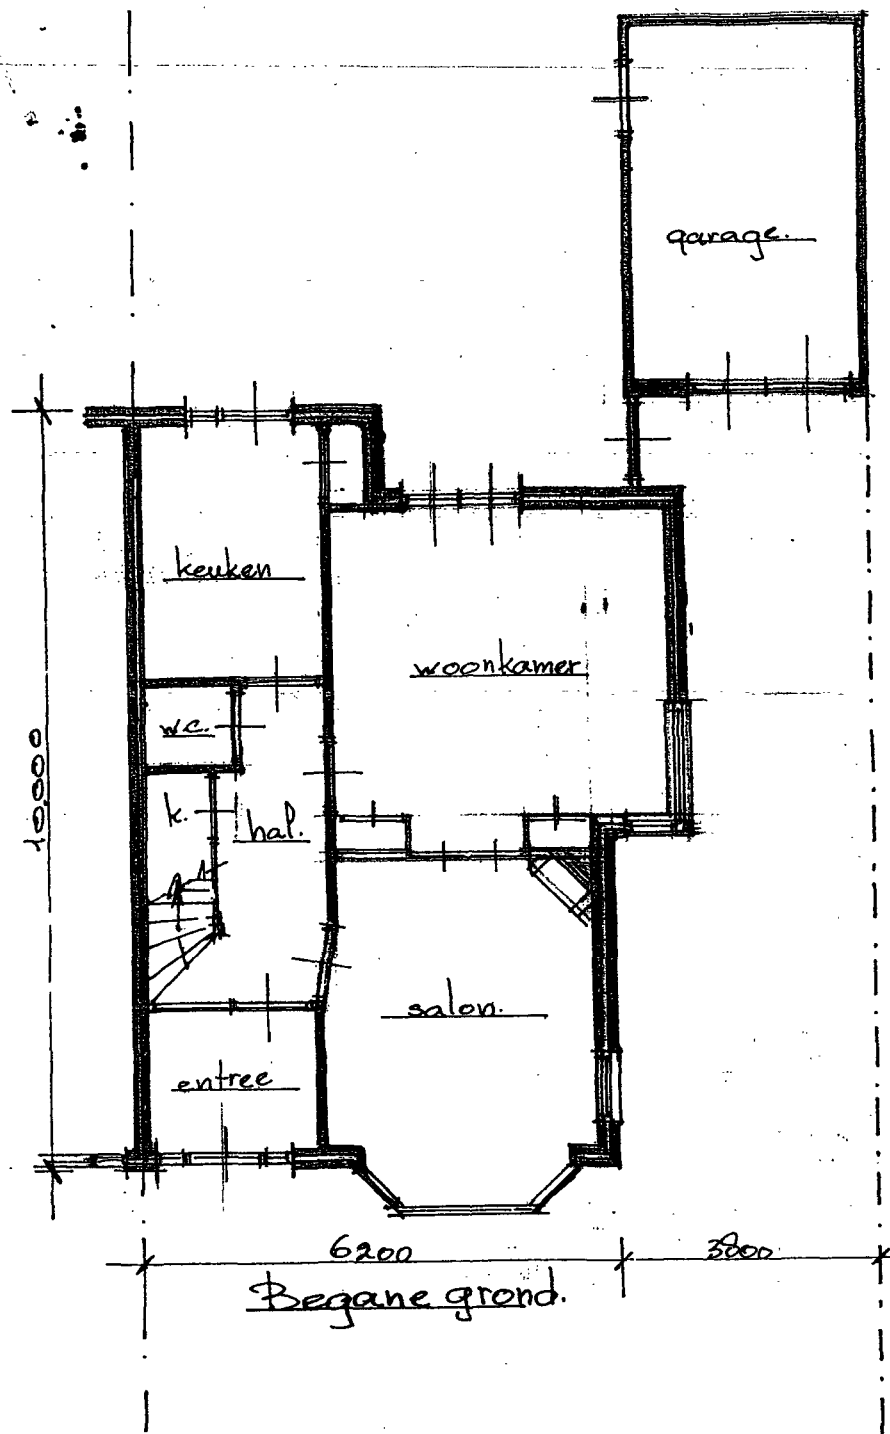




Behoort bij beschikking van Achtergevel.
Burgemeester en Wethouders van
HEEMSTEDE van 15 NOV 2000
De directeur

2732

[Handwritten signature]

INGEKOMEN
A 23 OKT. 2000
BOUWTOEZICHT HEEMSTEDE


werk	Verbouwing woonhuis Postlaan 19 te Heemstede
opdrachtgever	Eigenaar/bewoner B. Kuipers
onderwerp	Bestaande toestand Blad 1
	schaal 1:100 getekend: aug. 2000
	gewijzigd:
	B. Alders, Vijfherenstraat 42, 2101 XR Heemstede

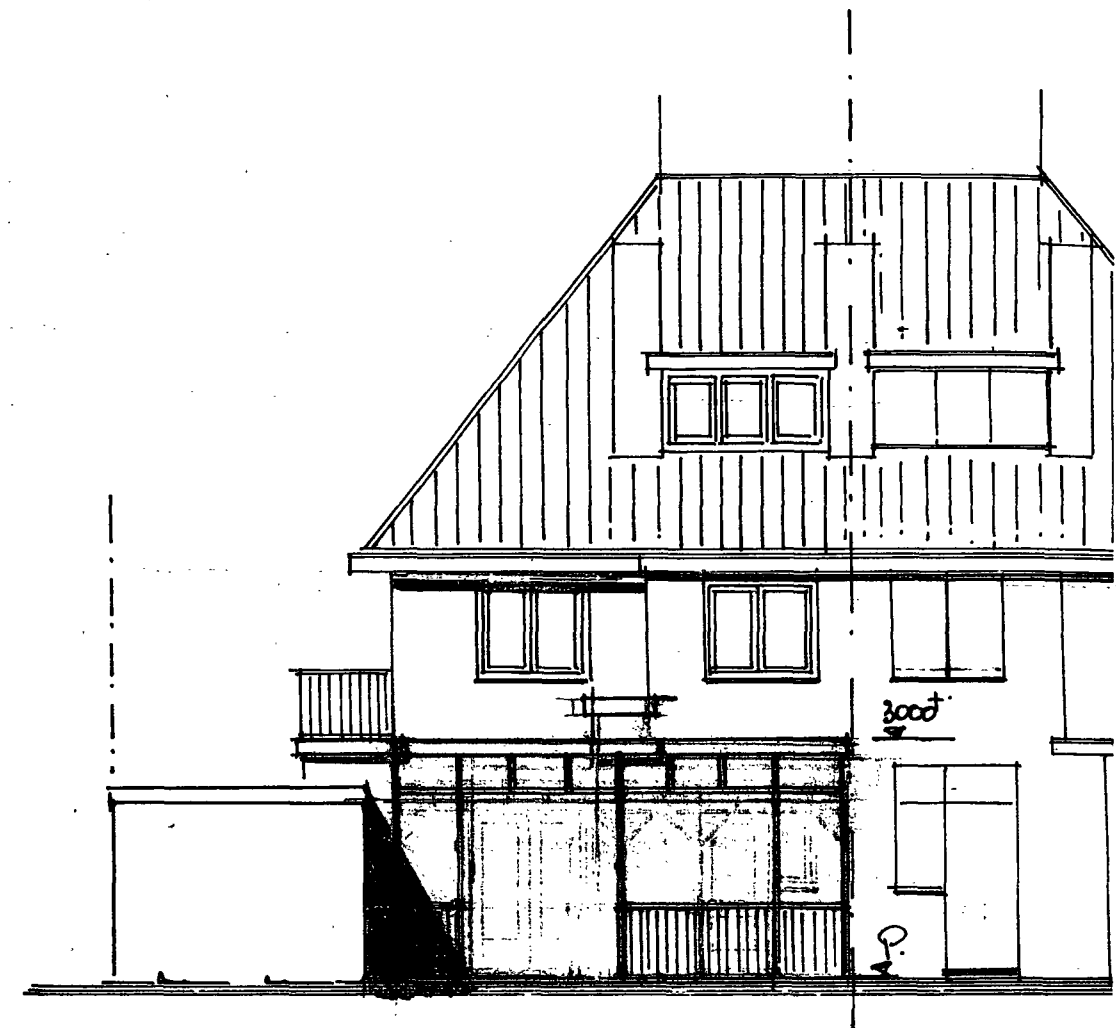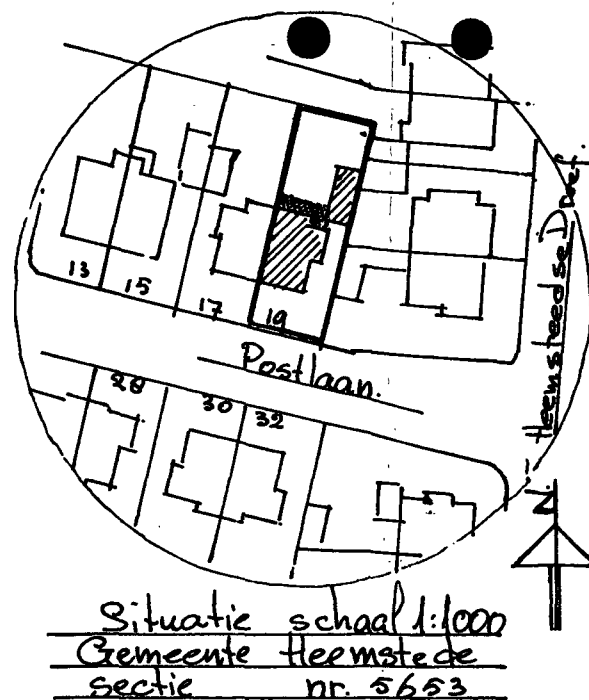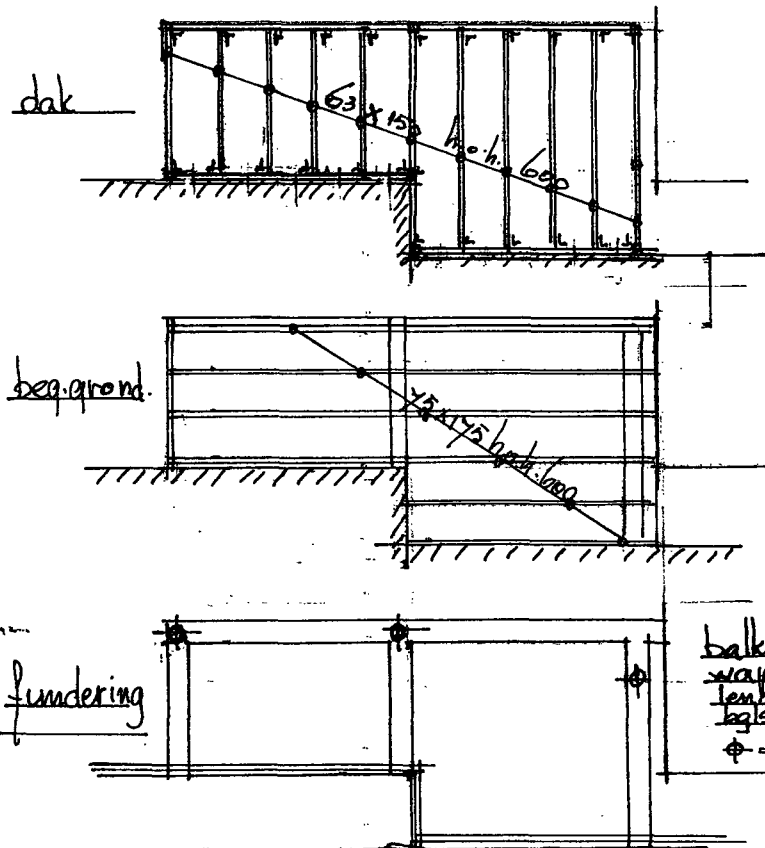

Achtergevel.

staanders 120x120 groen.
raambout 110x110 groen.
beridsel met kraallat groen.
balustrade kraaldelen wit.
vberdelen merbau 40mm gegroefd.
dakbedekking 2 l APP. met leislag
en zinken dakrand.
dakballkag in't zicht groen
dakhout kraaldelen wit.

werk	Verbouwing woonhuis Postlaan 19 te Heemstede
opdrachtgever	Eigenaar / bewoner B. Kuipers.
onderwerp	Nieuwe toestand Blad 2
	schaal 1:100 - getekend: aug. 2000
	gewijzigd:
	B. Aalders, Vijfherenstraat 42, 2101 XR Heemstede

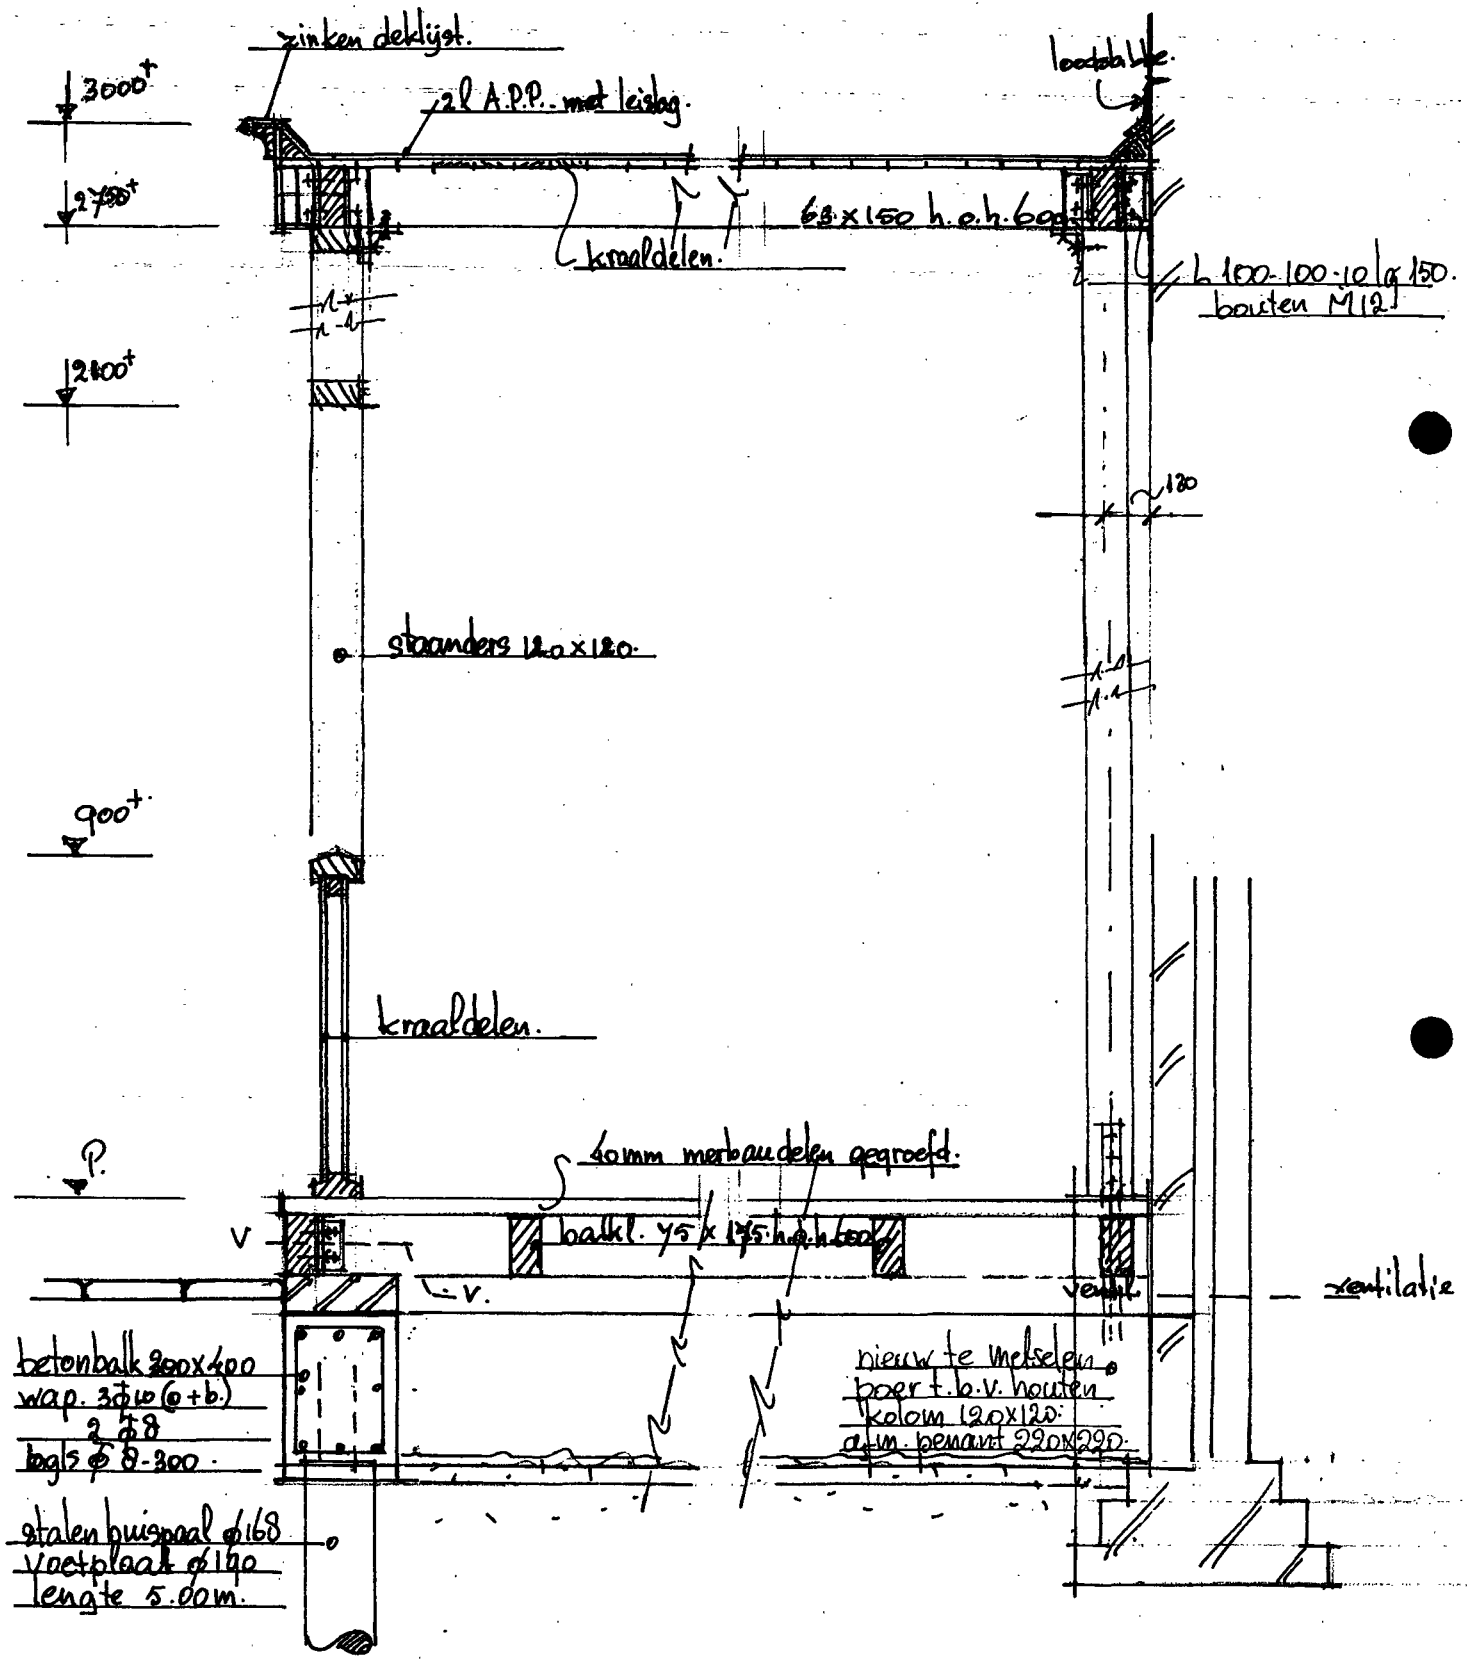

werk	Verbouwing woonhuis Postlaan 19 te Heemstede		
opdrachtgever	Eigenaar / bewoner B. Kuipers.		
onderwerp	Principe details	Blad 3.	
	schaal 1:20	getekend: aug. 2000	
		gewijzigd:	
	B. Aalders, Vijfherenstraat 42, 2101 XR Heemstede		