




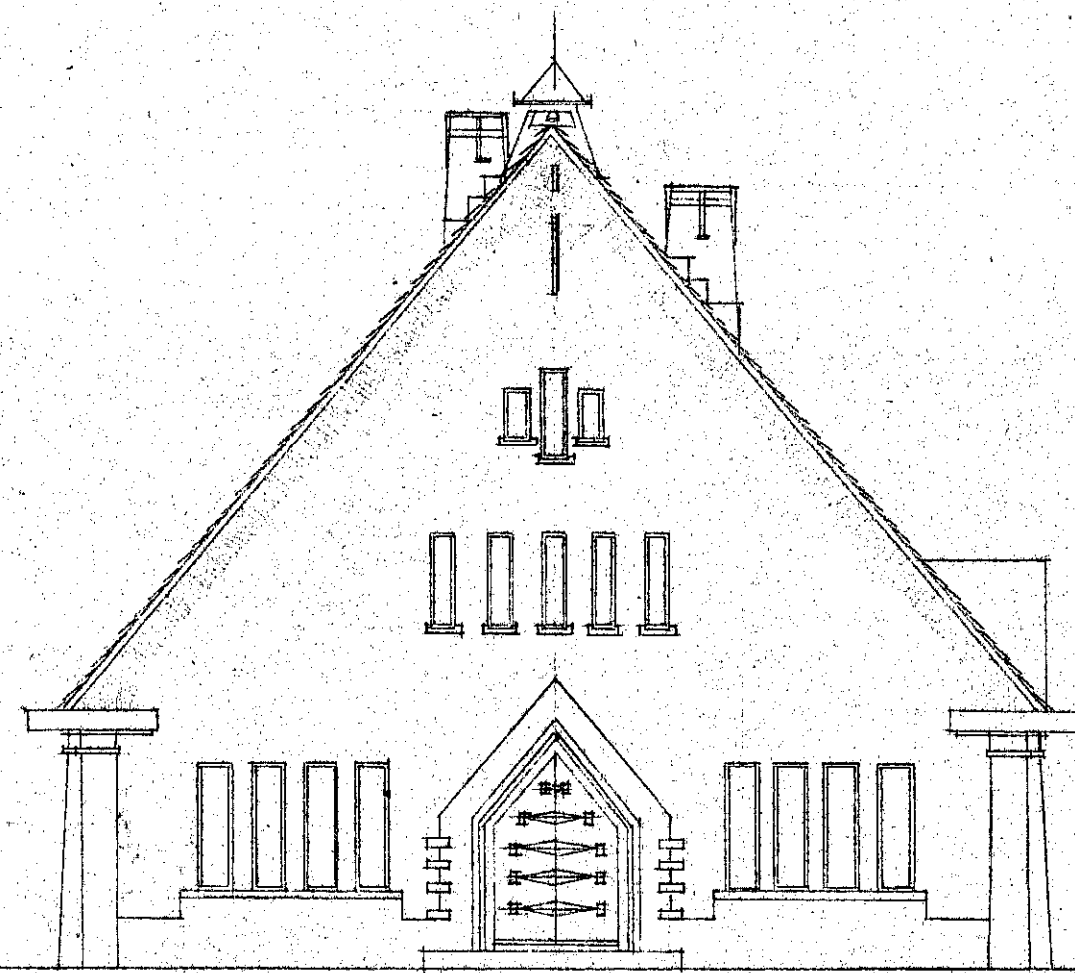


VOOR GEVEL.

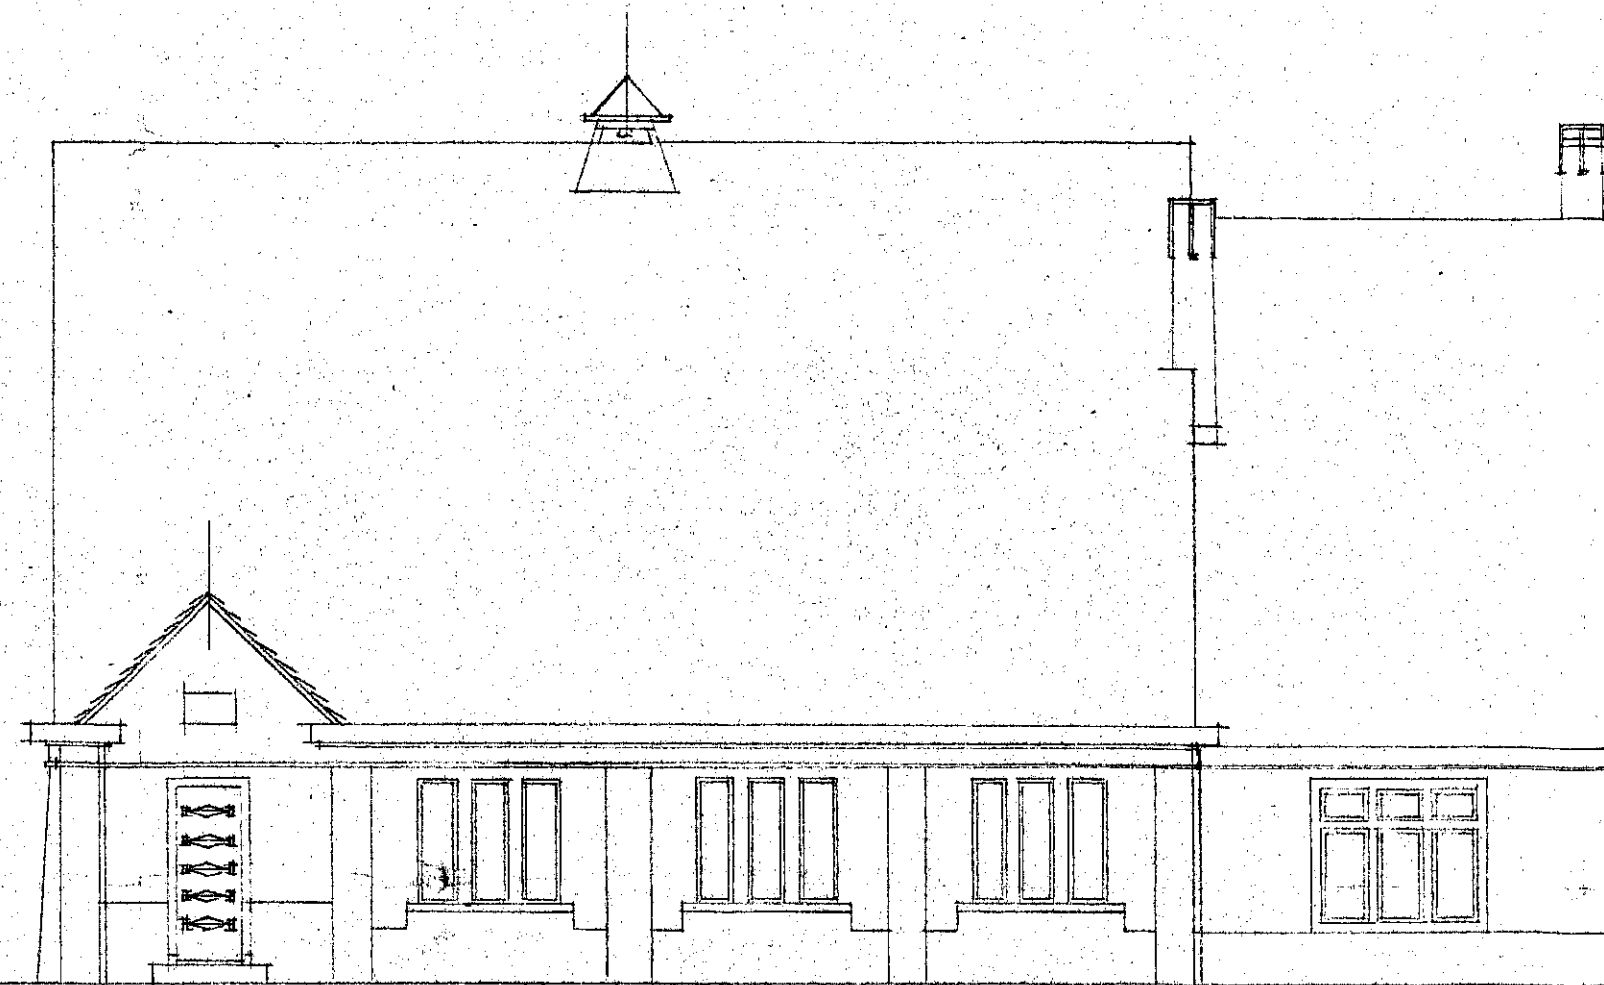


R. ZYGEVEL.

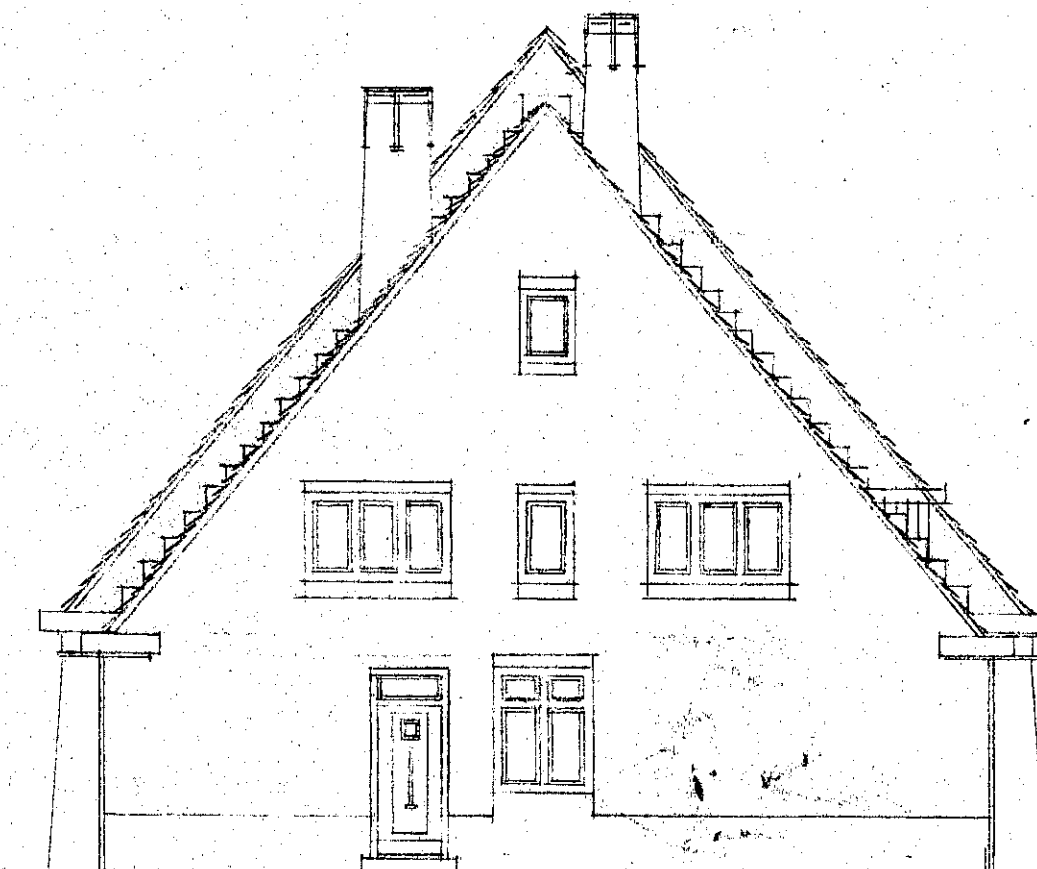


ACHTER GEVEL.

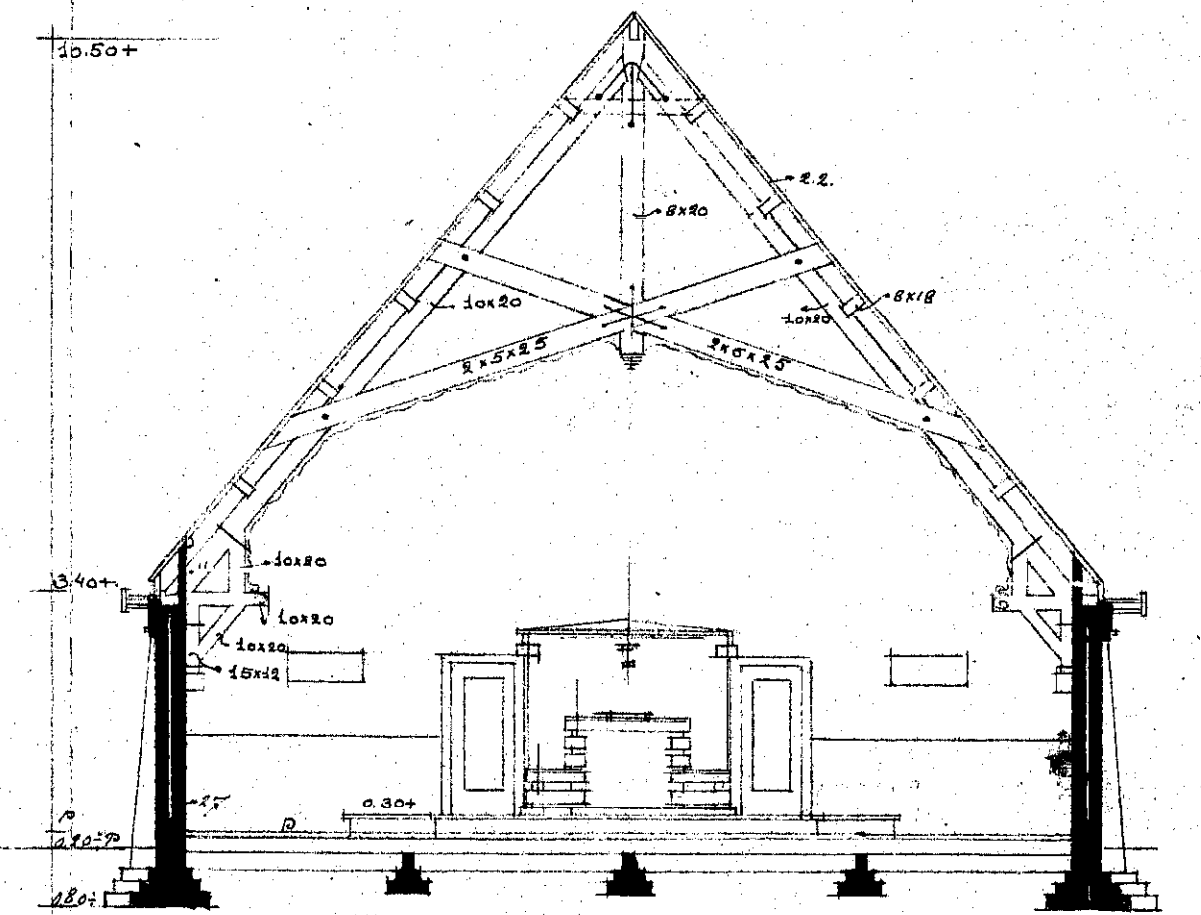


DOORSNED E. A-B.

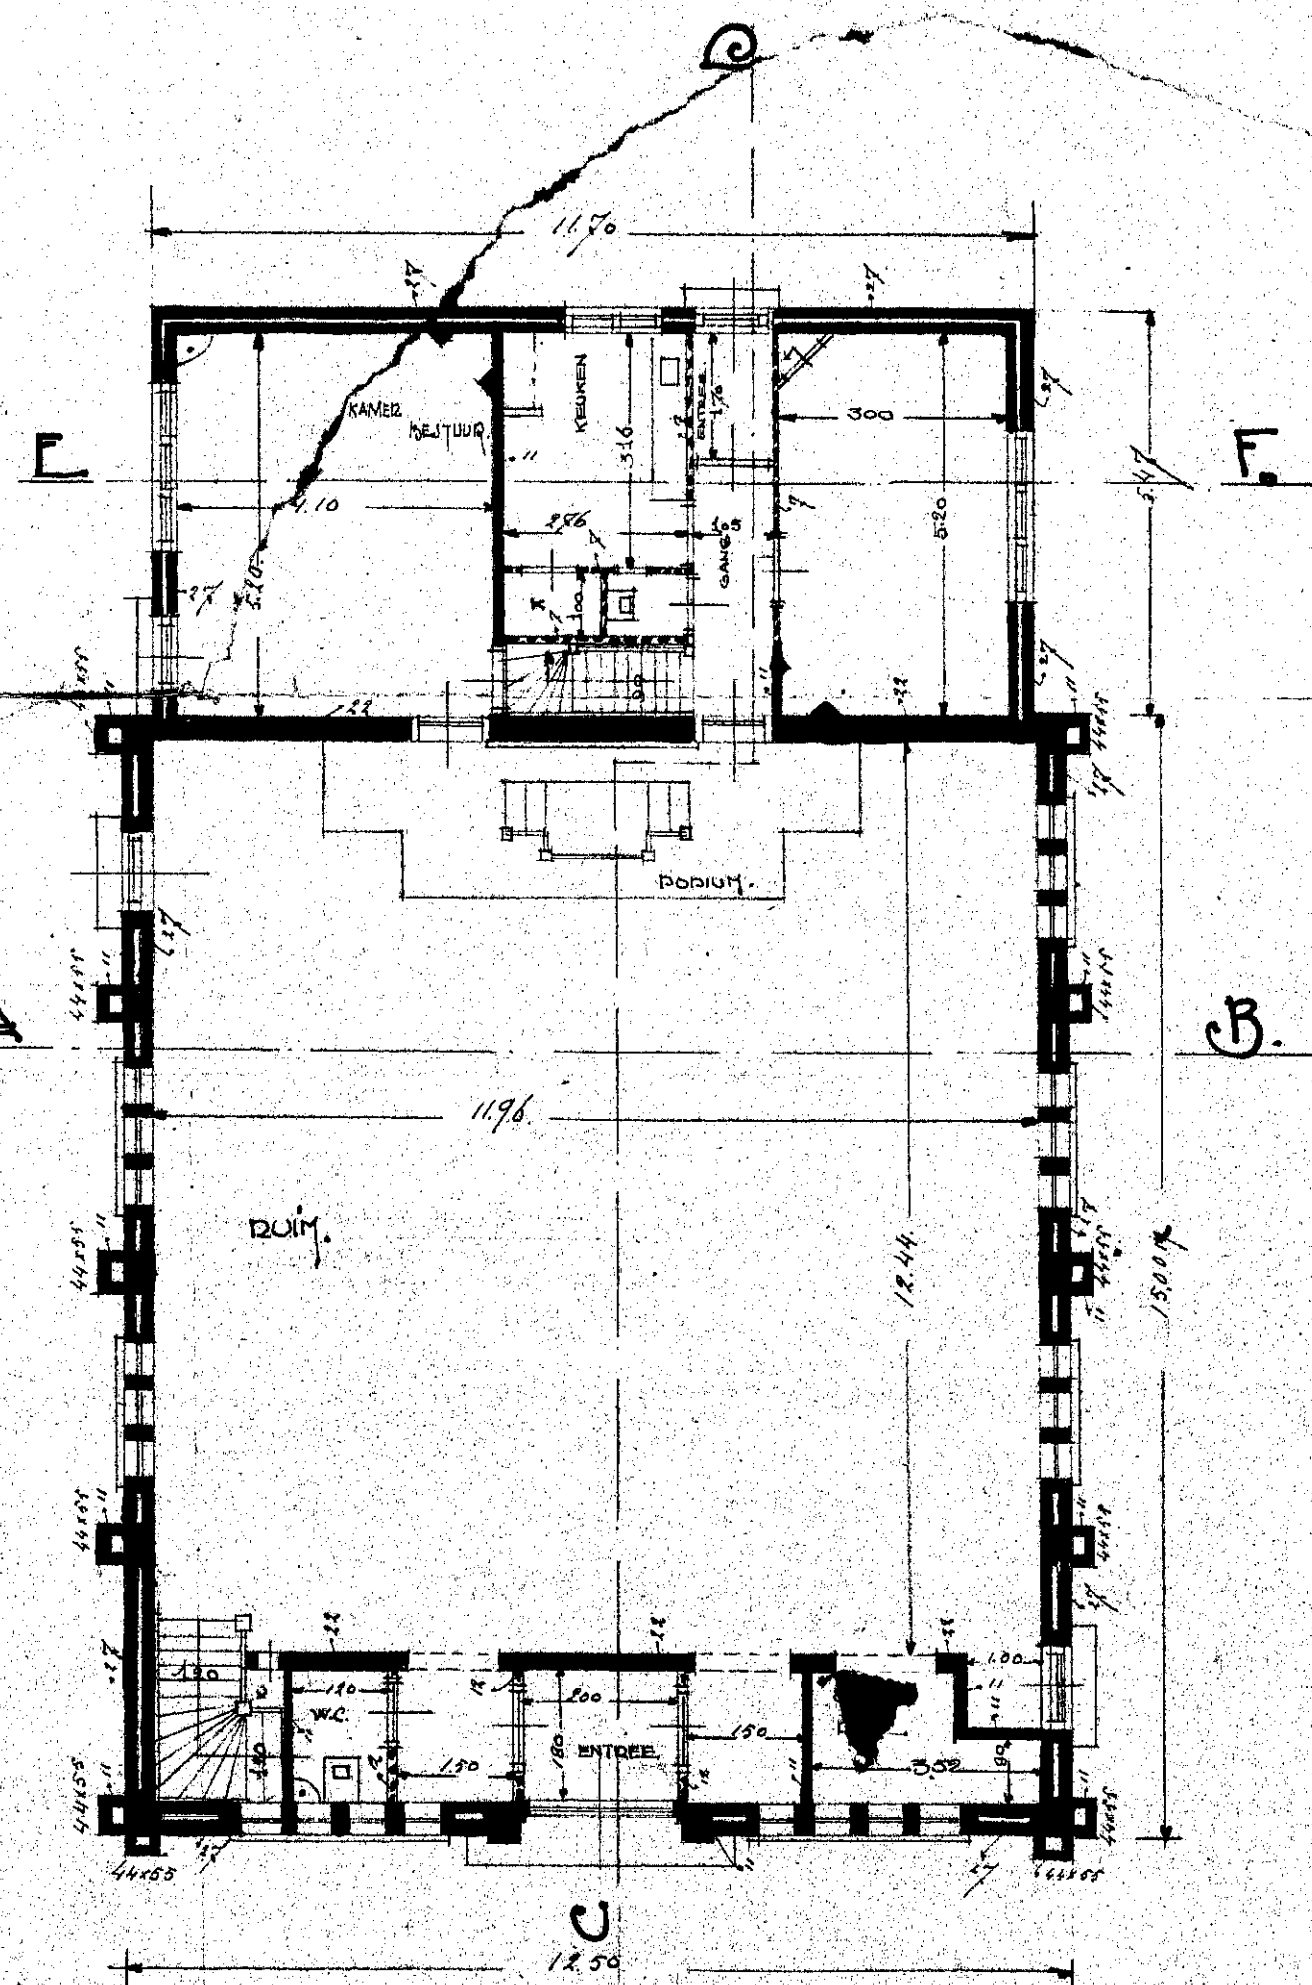


BEG. GROND.

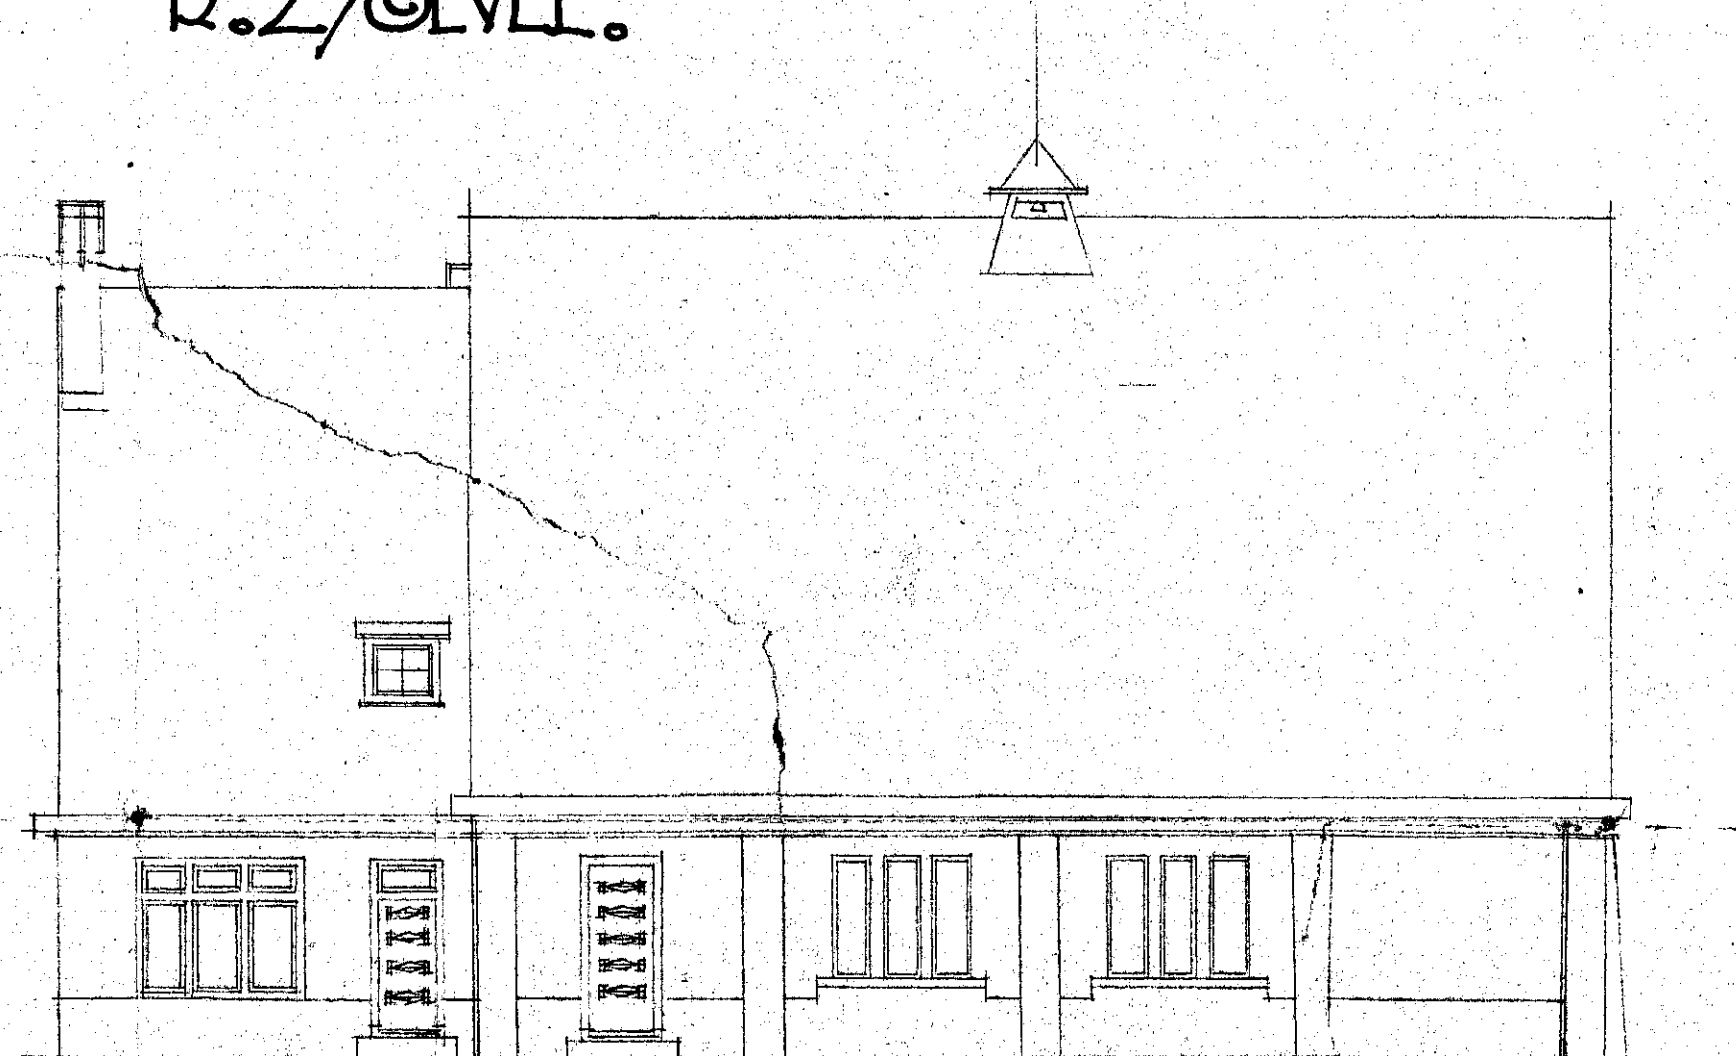


L. ZYGEVEL

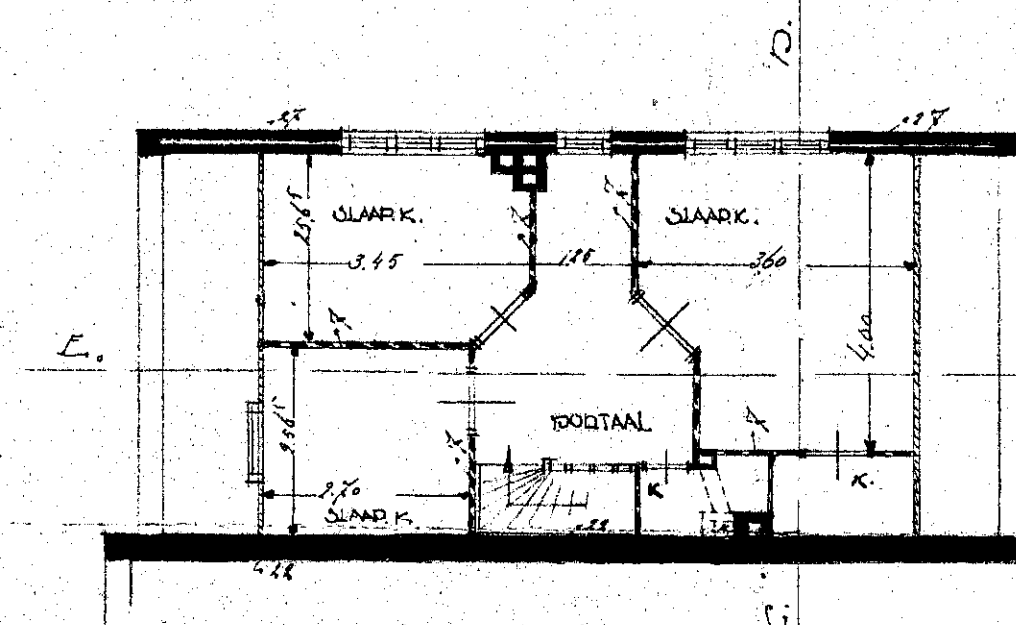


VERDIEDING. WONING.

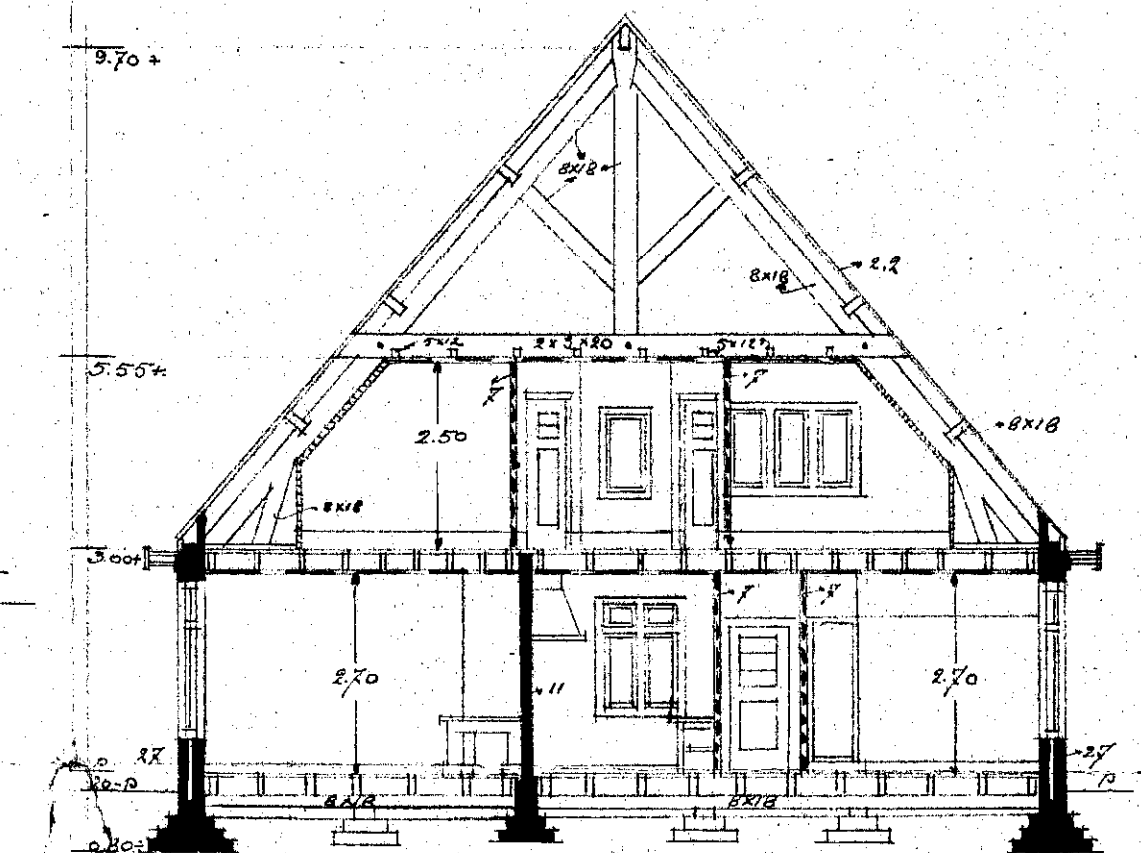

DOORSNED E. E.F.

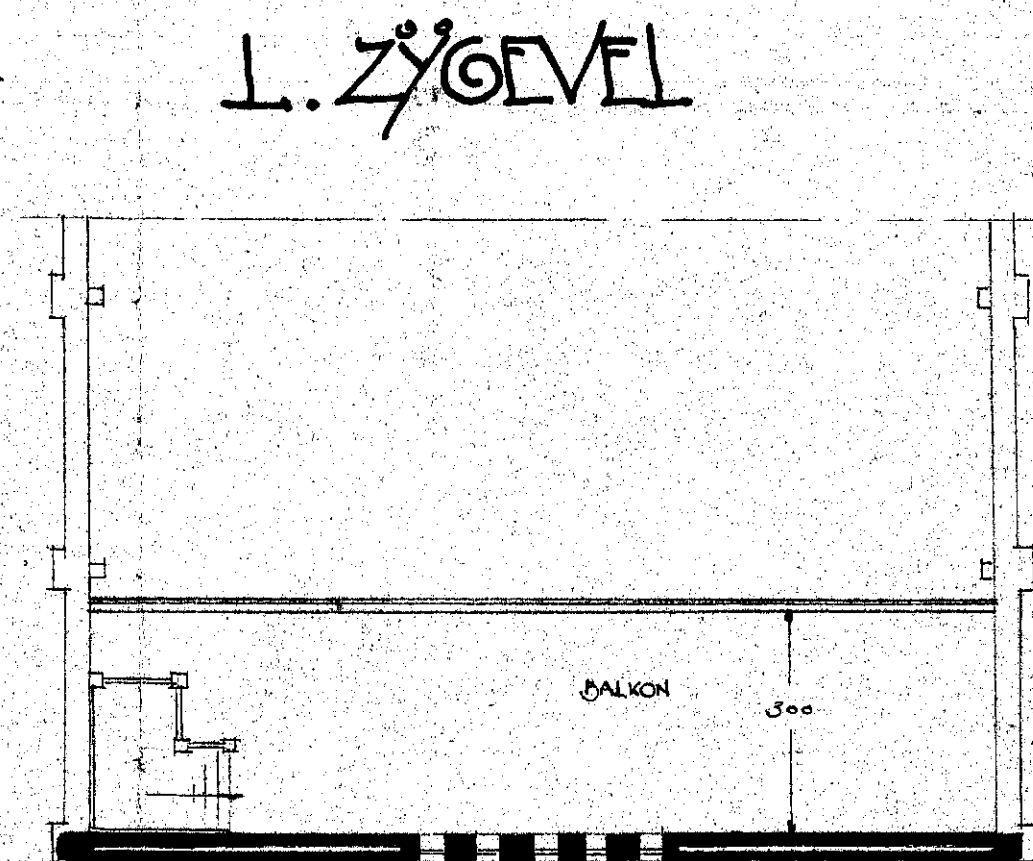

BALKON.

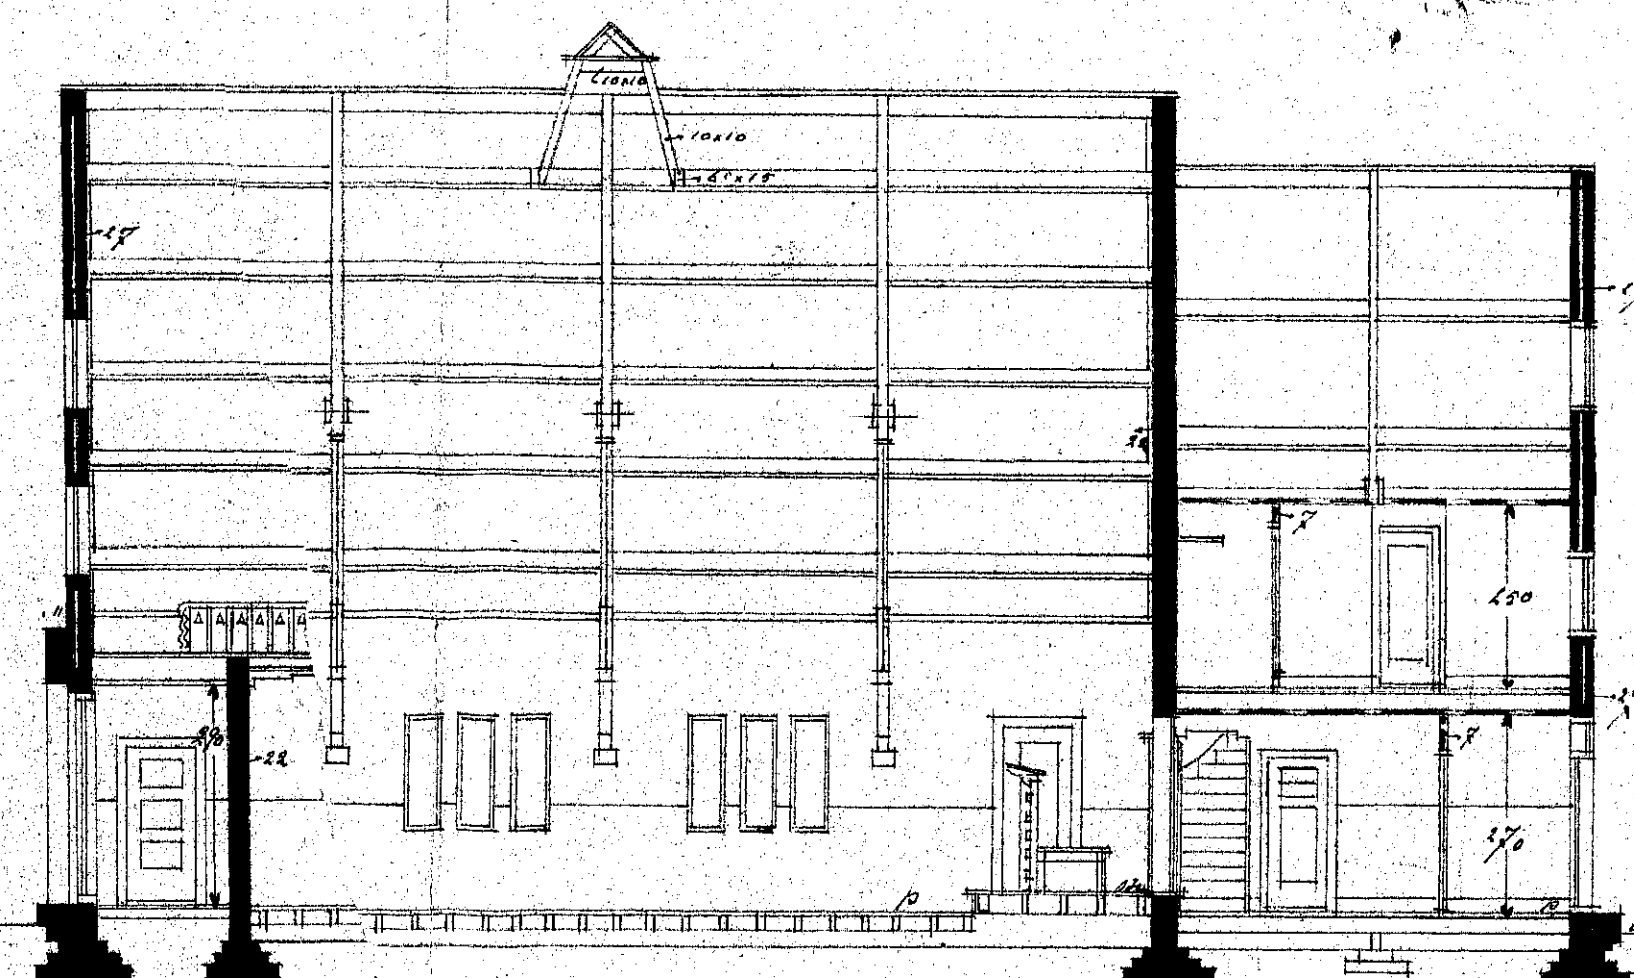

DOORSNED E. C.D.

J. C. Schepers

DE AANVRAGER

Th. H. van der Grinten

DE ARCHITECT.


INGEKOMEN

29. APR. 1926

BOUW

2375

a

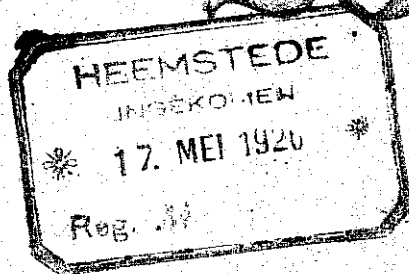

W. J. van der (unintelligible)

Behoort bij beschikking van
Burgemeester en Wethouders van
HEEMSTEDE, den 18 MAY 1926

De Secretaris.

[Handwritten signature]