




DEHOOFD BY PLAN TOT HET DOORNIJVEN VAN EEN DRIED. LANDHUIS 1/2 POSTLAAN TE HEEMSTEDEN SCHAAL 1:100

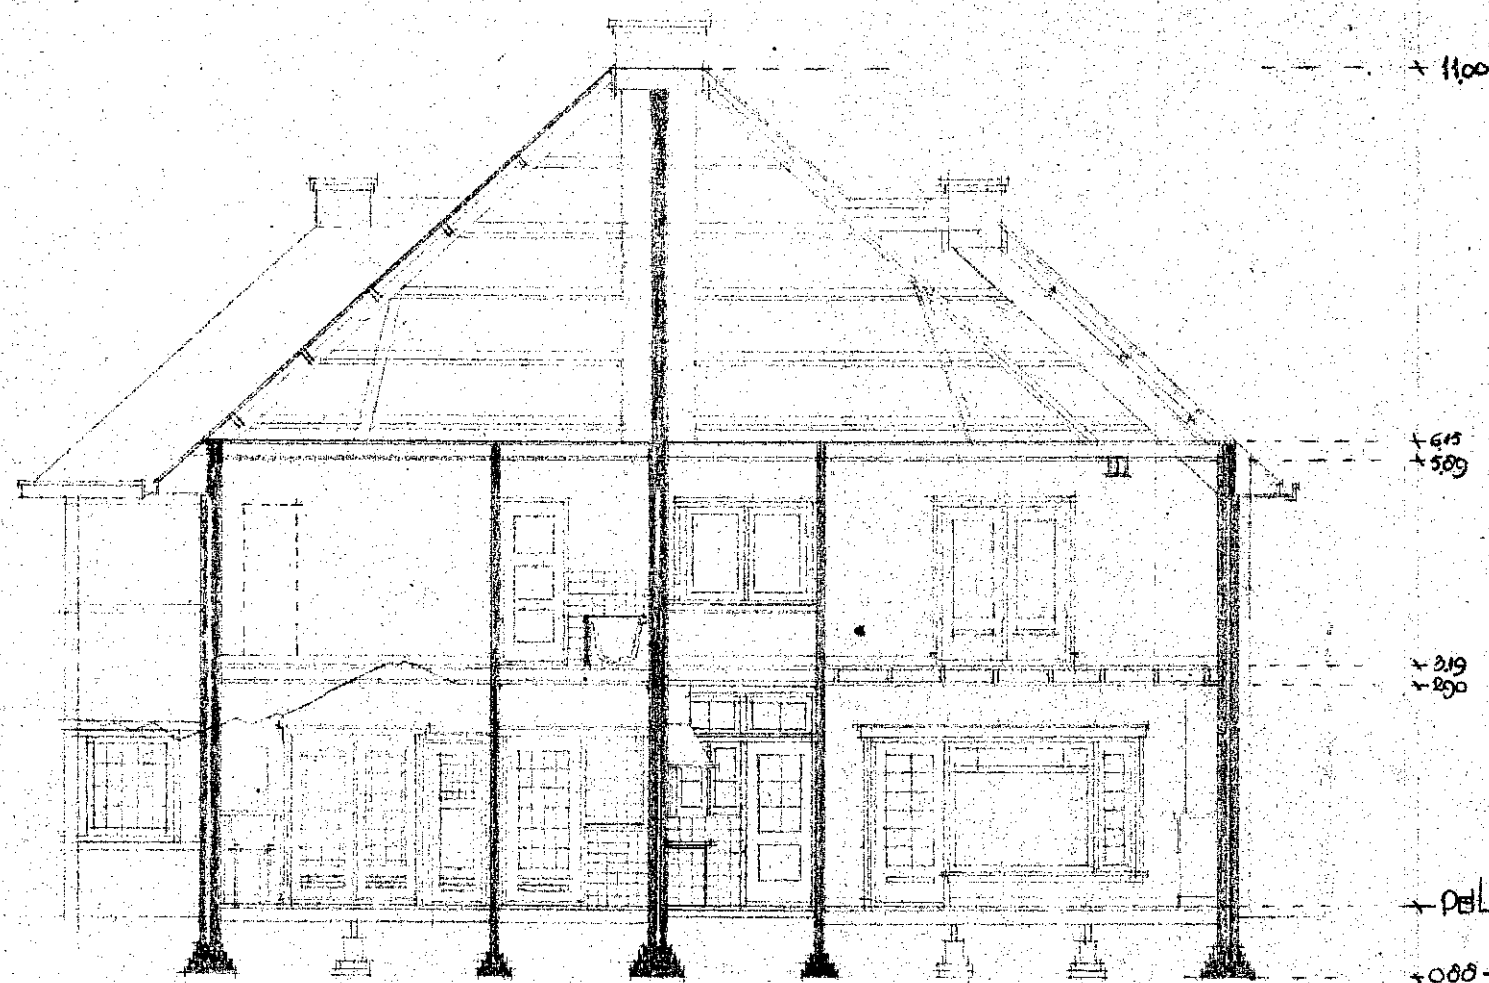

DOORSNEDEN A-D

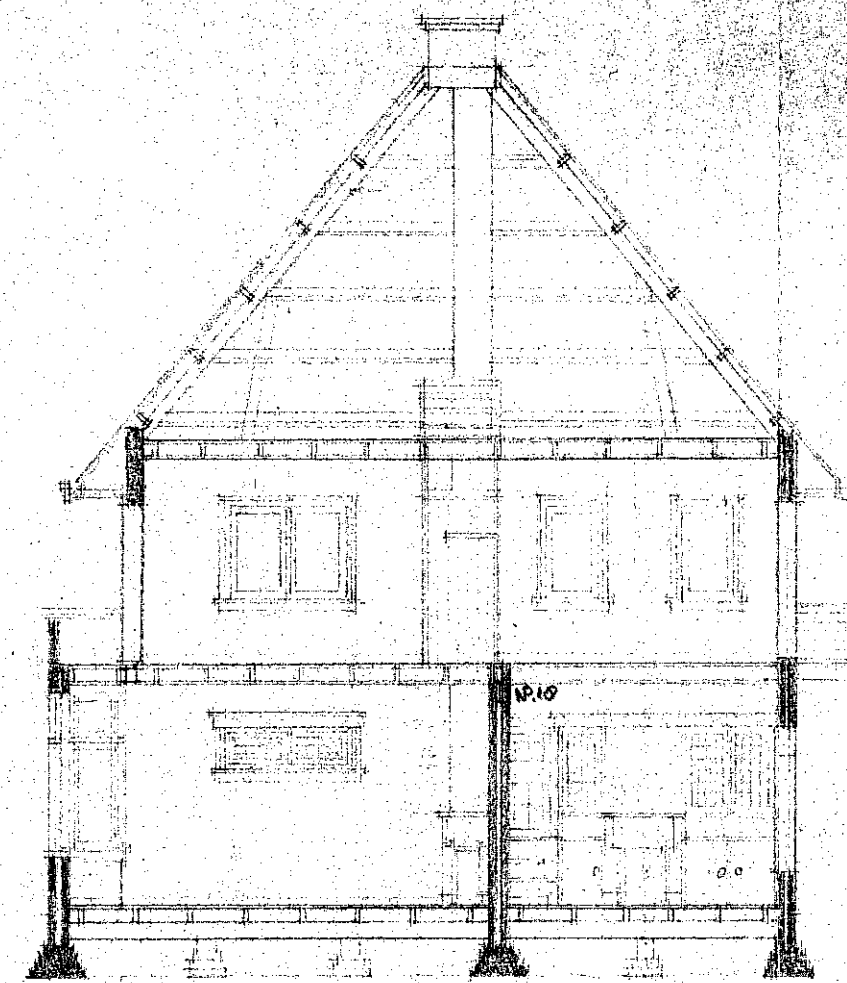


DOORSNEDEN C-D

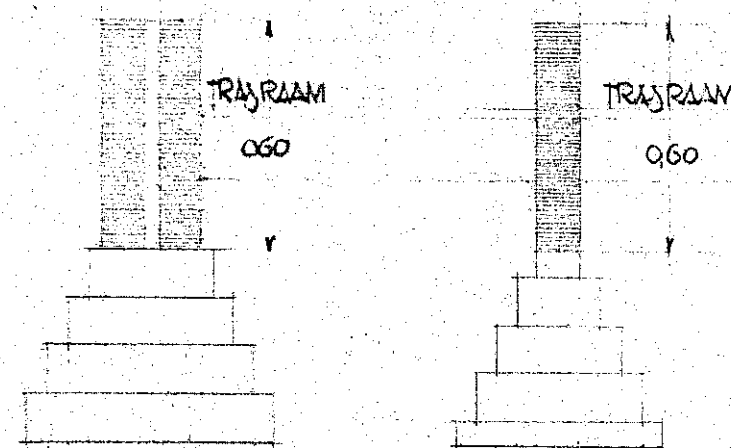


TRAPRAAM 0.60



VORKANT

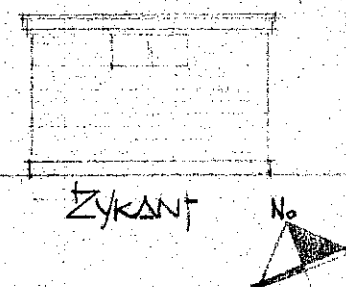


ZyKANT

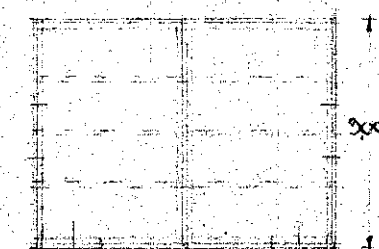

PL. GROND

DRIED. SCHIKKING

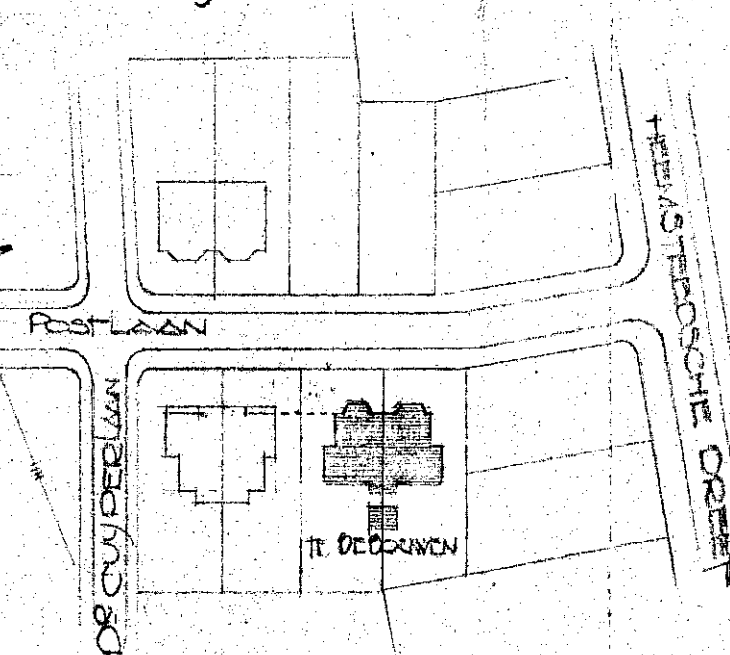

• DEENVOOI •

DEIL - 55 CM BOVEN DE KRIJN, DER VEG
ALLE RIJZEN DER RIJLEERING
WATEROCHT TE VERDINDEN
FUNDAMENTEN EN DINNENMUREN VAN
BELGISCHE STEEN.
DINNENMUREN VAN HARDGRANW
SPECIE:
VOOR DINNENMUREN DASTERD SPECIE
" RIJZEN " 2 KALK-3 ZAND-1 P.C.
" TRAPRAAM HOOG 0.60 2 " 1 "
DAKDEKKING MET

• UITVOERING VAN HET GRONOWERK •
ER VORDEN SLEVEN GEGRAGEN TOT
OP DE VASTE ZANDPLAAT
DEZE SLEVENAANKIJLEN MET RIJVER
RIJNZAND, DAT GEWATERD EN GE-
STAMPT WORDT, VERDER VORDT ALLES
GEMAKT VOLGENS VOORSCHRIJF DER
BORNVERORDENING
F (MIN. BODENDREIJTE 1.30 M.)

BORREKINDIG-BUREAU
VANDER LEEK
HEEMSTEDEN NOV. 28

ARCH.

2706

a

INGEKOMEN

- 6. DEC. 1928

BOUWTOELICHT
HEEMSTEDE

Verg: van B. en W. van

17. 12. 1928

No. 6

HEEMSTEDE

14. DEC. 1928 *

14. DEC. 1928 *

Burgemeester en Wethouders van
HEEMSTEDE, den 17 DEC. 1928

De Secretaris.

