


H.Y.S.M.

W.W.

21¹⁰⁰


21²⁰⁰

21³⁰⁰

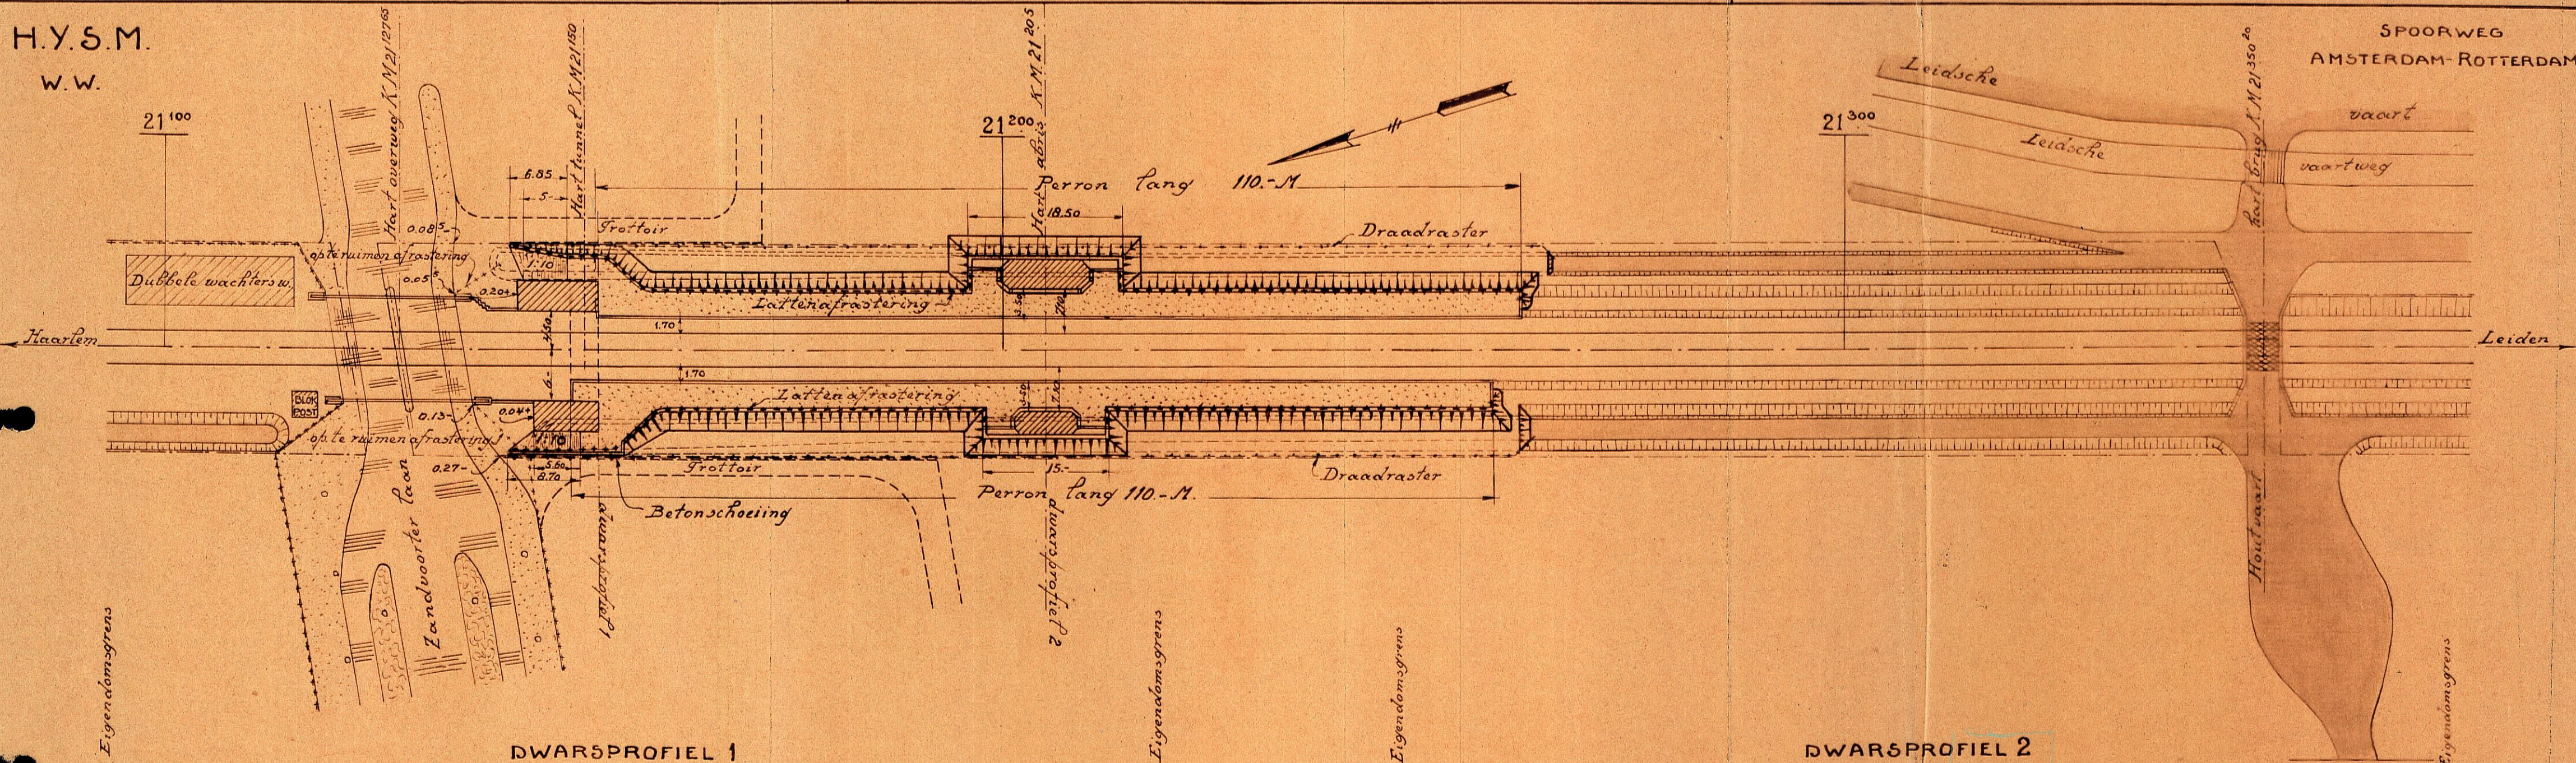

DWARSPROFIEL 1

DWARSPROFIEL 2

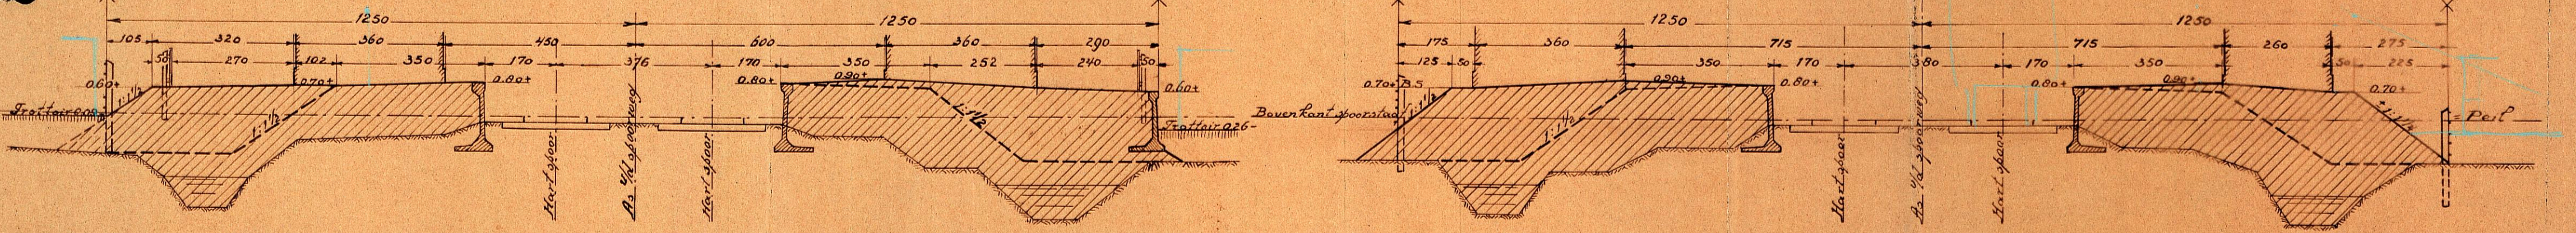

STOPPLAATS HEEMSTEDE-AERDENHOUT

W.W. 10 No. A-10-710 BLAD A KOKER 275	SITUATIE EN DWARSPROFIELEN	GET	J.F.	14-1-
		GEC	"	1928
Schaal P: 500, la 100		Doss. S.W. 30 ⁵		

INGEKOMEN
12. MRT. 1928
BOUWTOELIJK
HEEMSTEDE

*Hollandsche Yzeren Spoorweg
Maatschappij*

2544

a

De Directie,
n. h.
De Chef van den Dienst van Weg en Werken.

C. M. van Hecke

HEEMSTEDE
INGEKOMEN
17. MRT. 1928
Reg. No.

Bekeert bij beschikking van
Burgemeester en Wethouders van
HEEMSTEDE, den 19 MAART 1928.

De Secretaris,

M. J. [Signature]