




Begane Grond Nieuwe Toestand

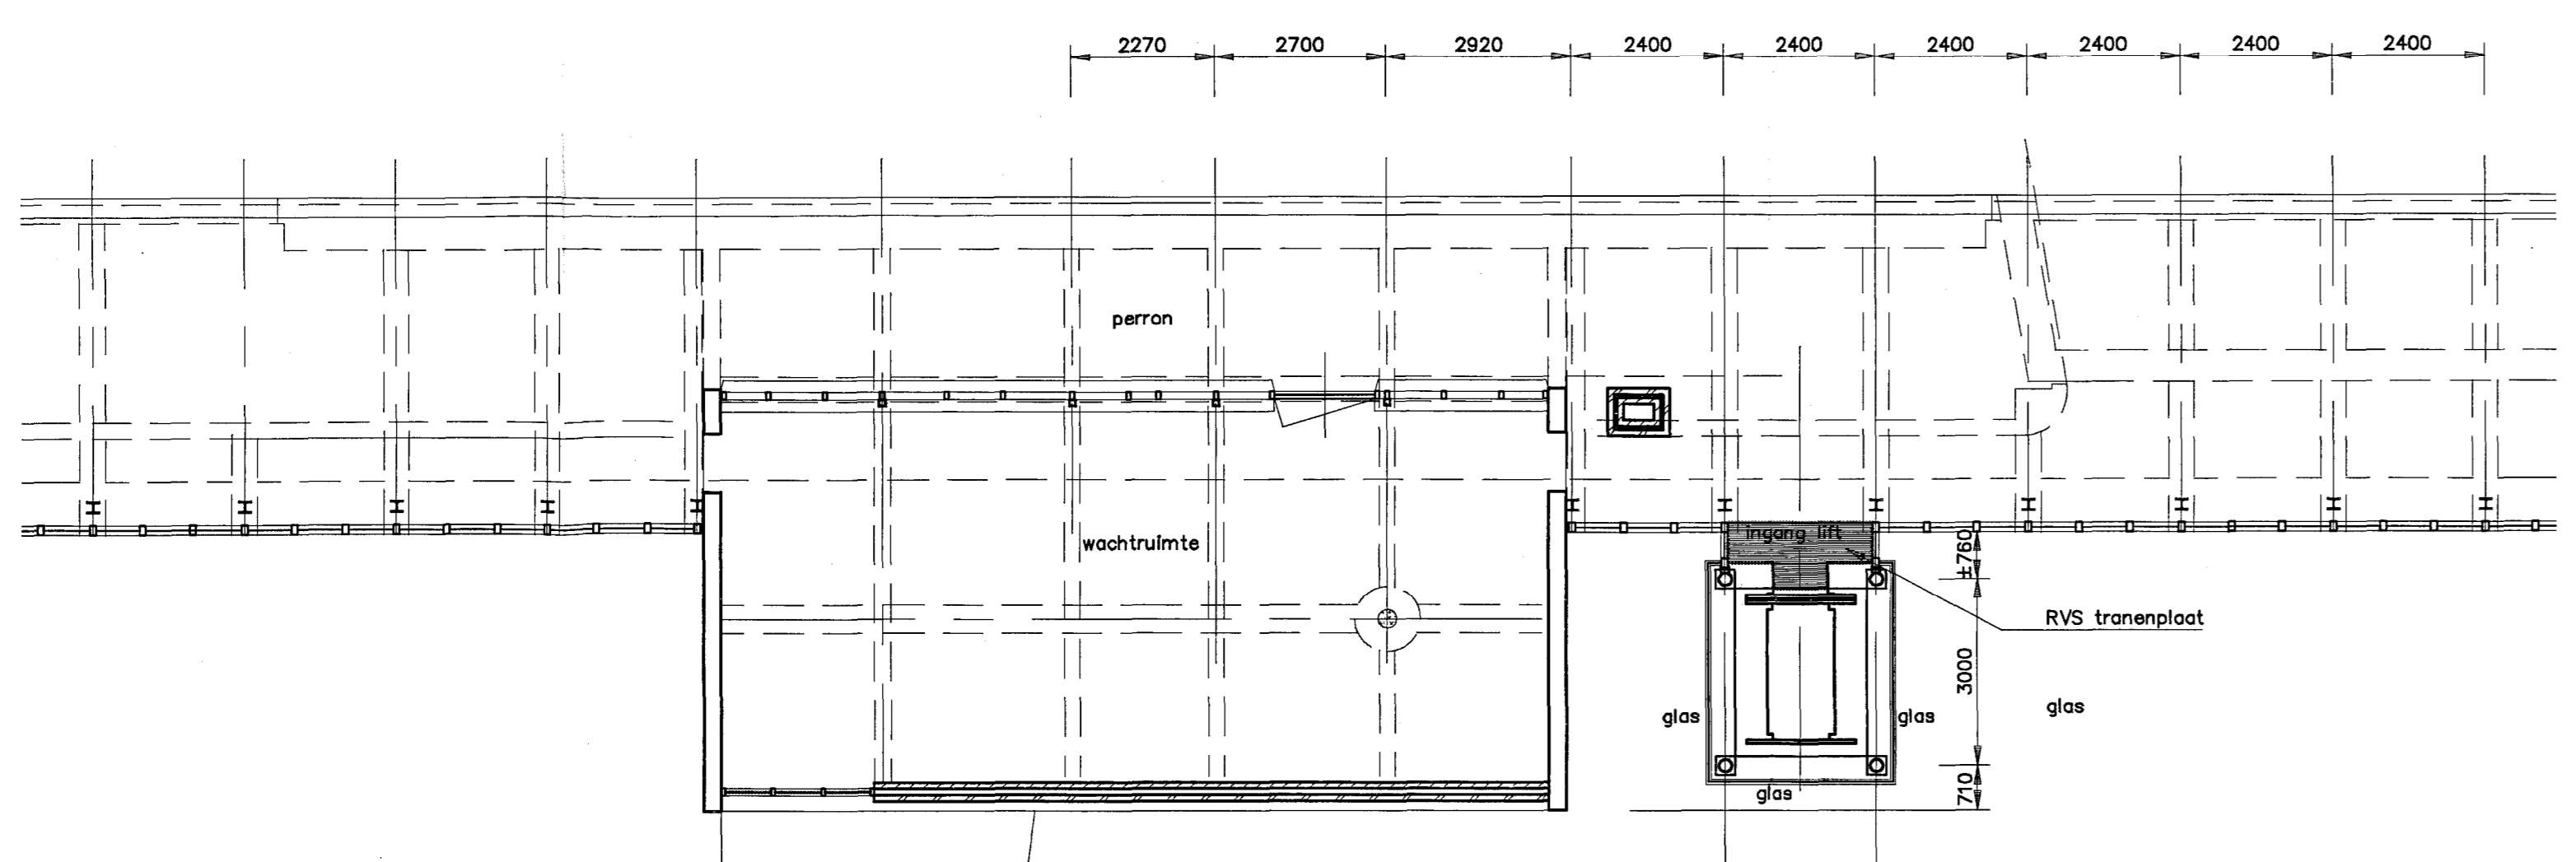


Verdieping Nieuwe Toestand

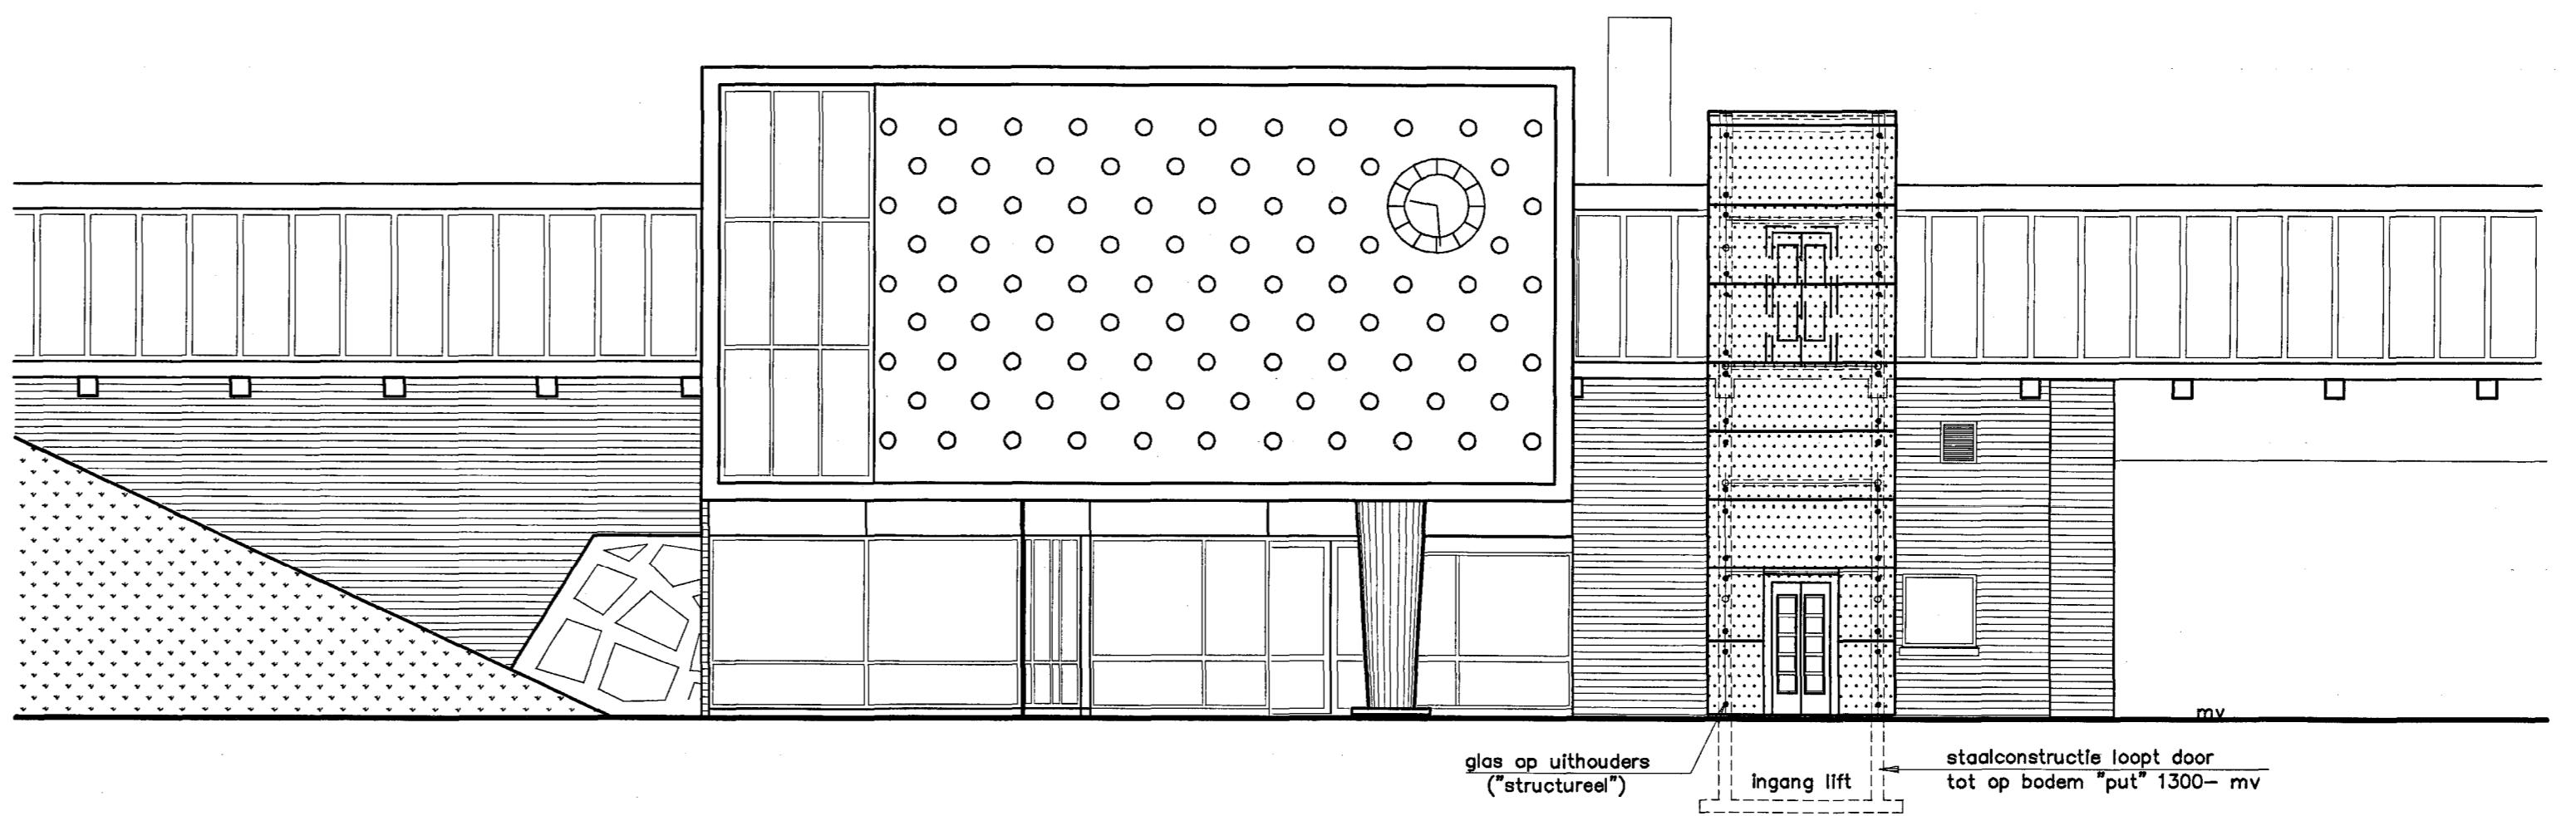

Voorgevel Nieuwe Toestand (A-A)

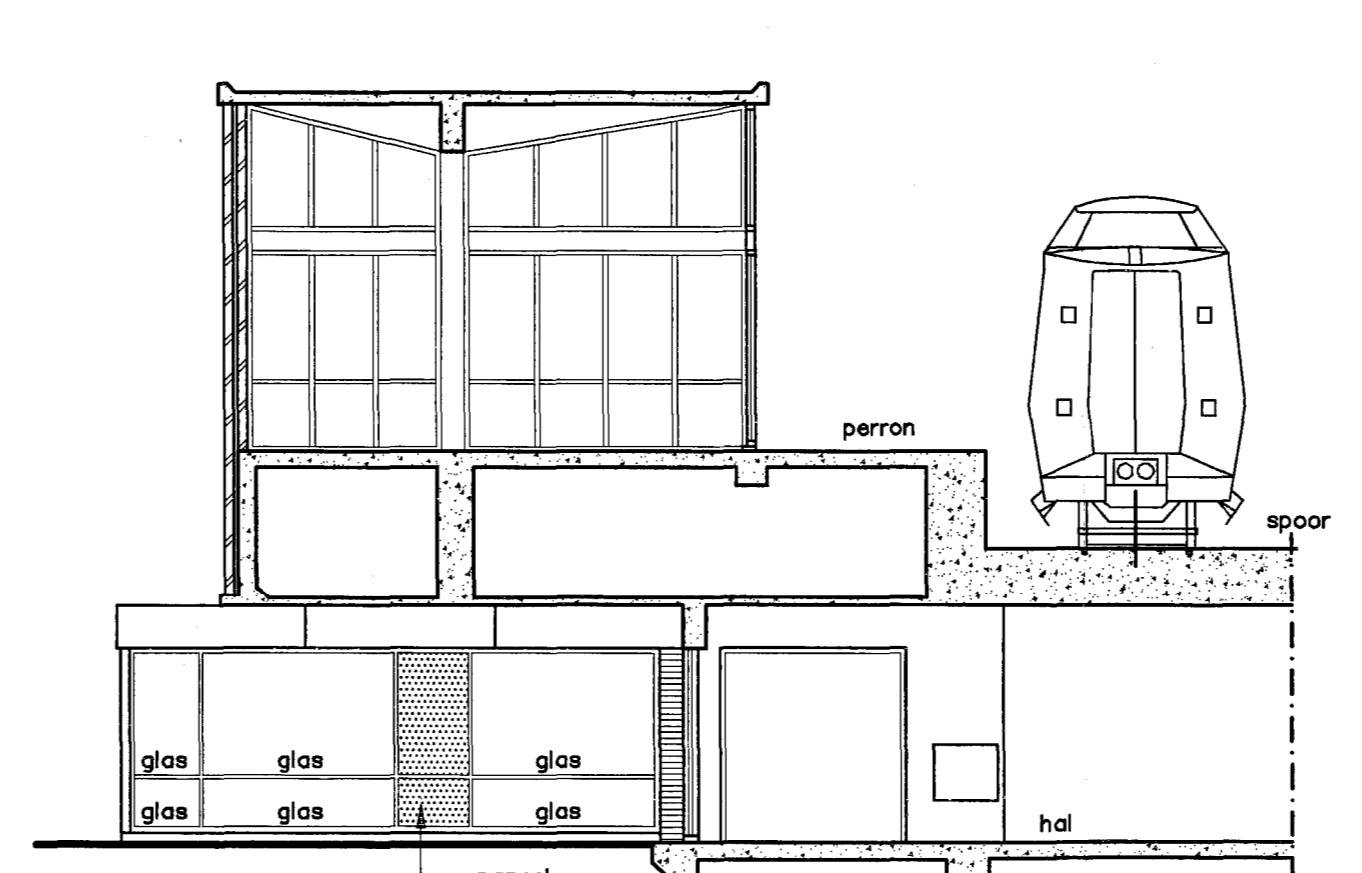

Zijgevel/Doorsnede (B)

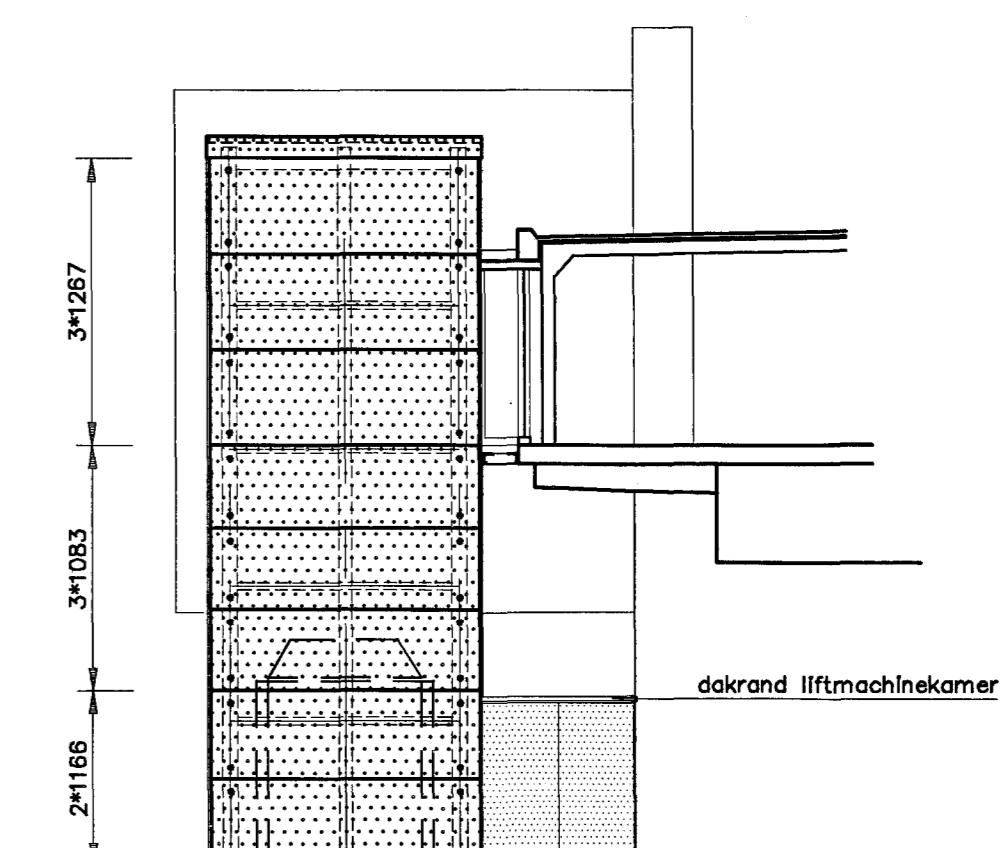


zijaanzicht lift (c)

✓ Behoort tot de sluit van
Gedeputeerde Staten van Noord-Holland

12 SEP. 1996 96713160

3710

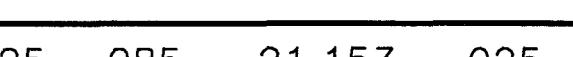	naam/paraaf	datum	2 Glazen personen liften	formaat	A0
getekend	M. van Beek	17-01-96	Schetsontwerp	school	1:5
econtroleerd				uitgave	
goedgekeurd				A	
bestandsnaam	HEEMSTEDE-AERDENHOUT				
projectnummer	287700				
geteknnummer					
vakgroep	425 , 085 , 21.153 , 025 , 001				
Postbus 2855 3500 GW Utrecht Telefoon 030 - 235 4983	 Holland Railconsult				

Holland Railconsult