
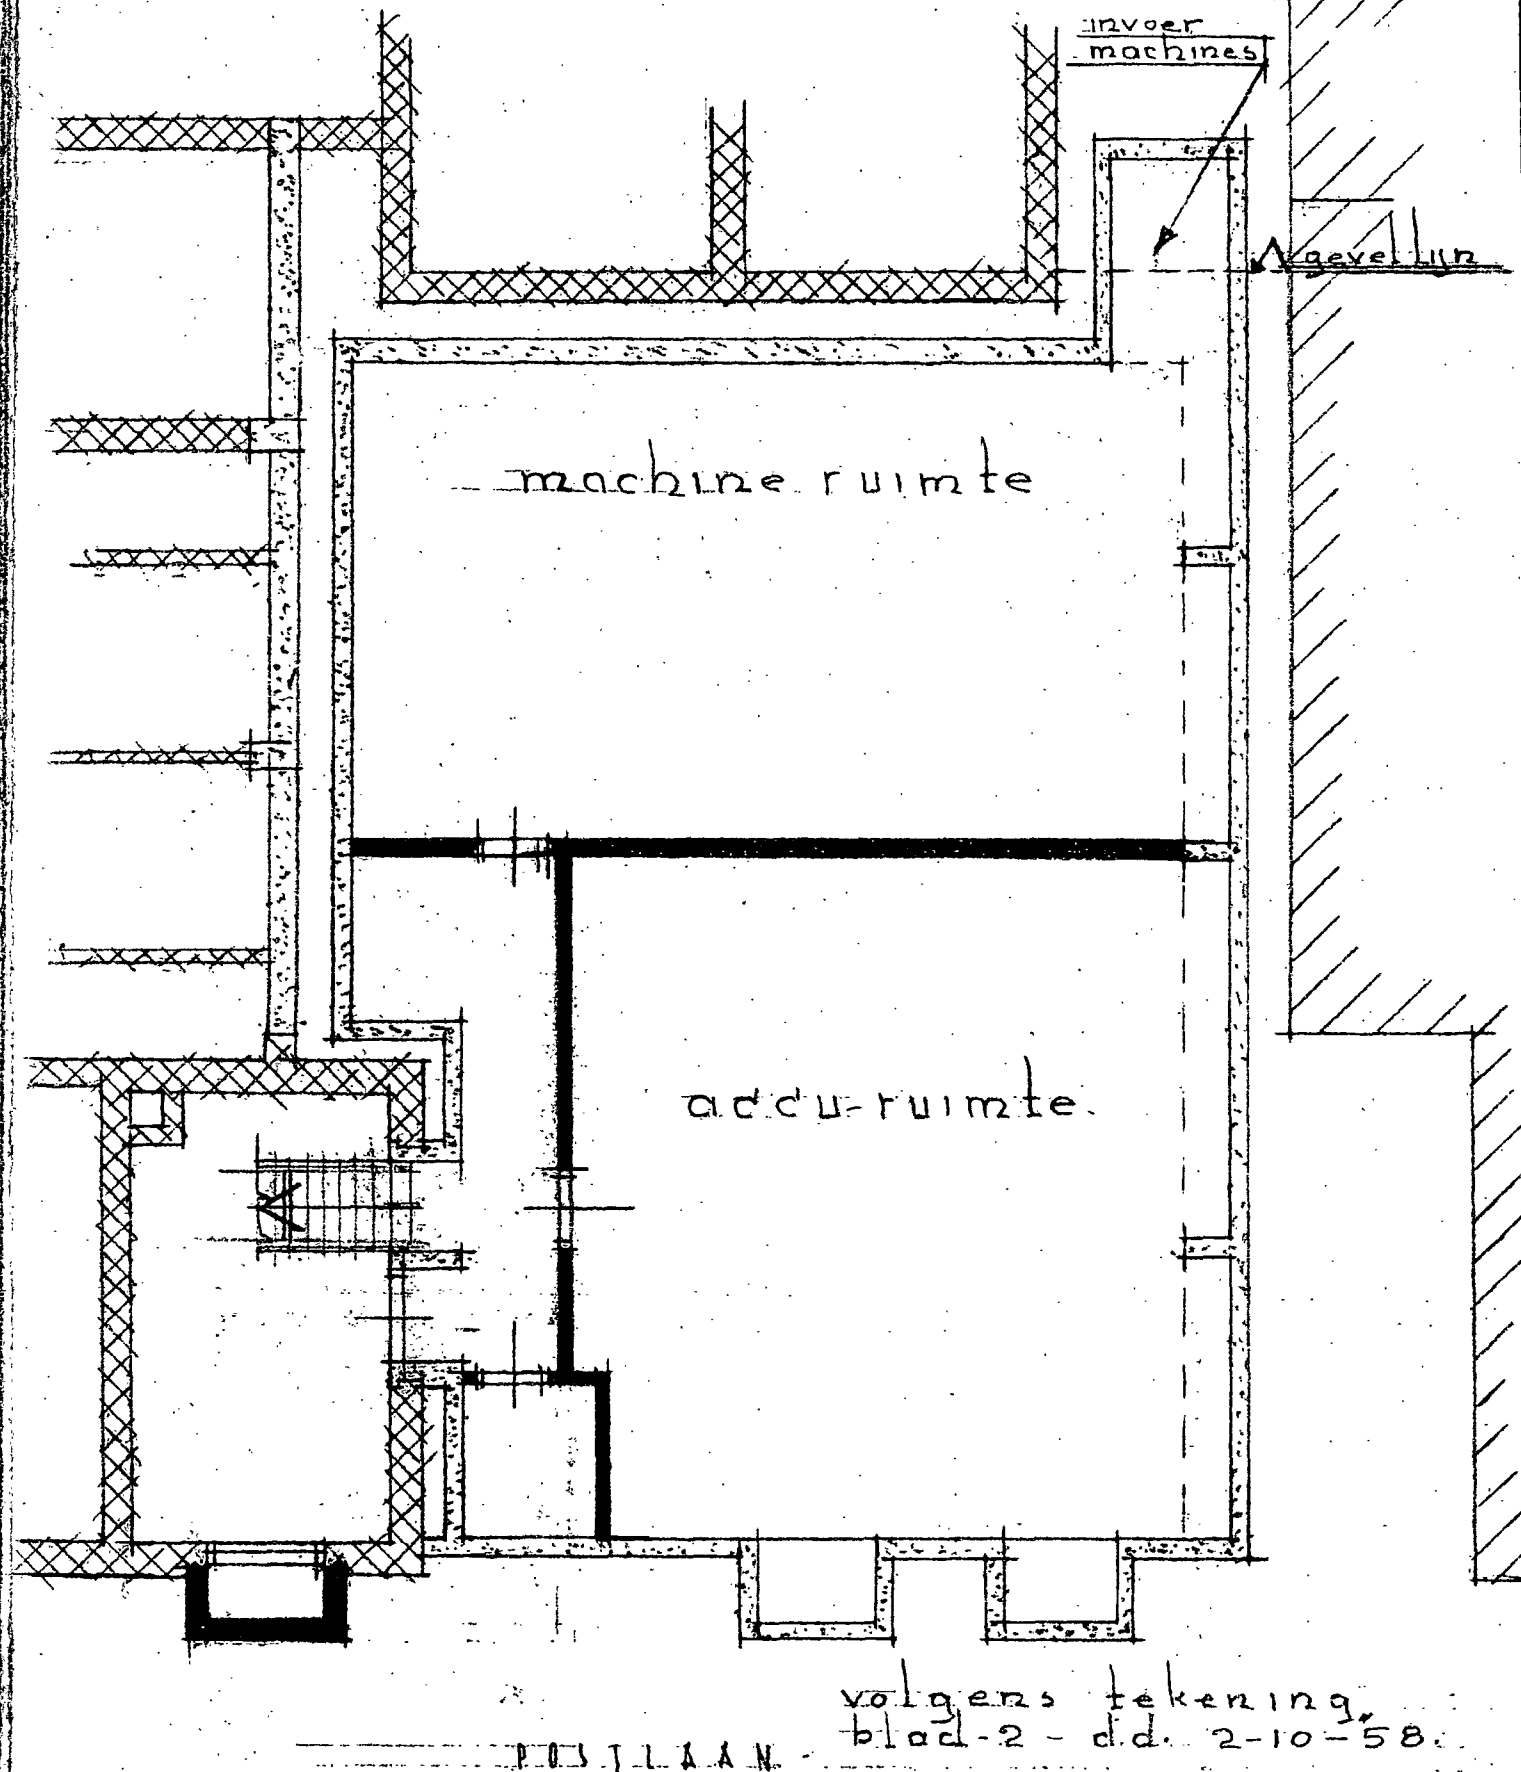


2568.

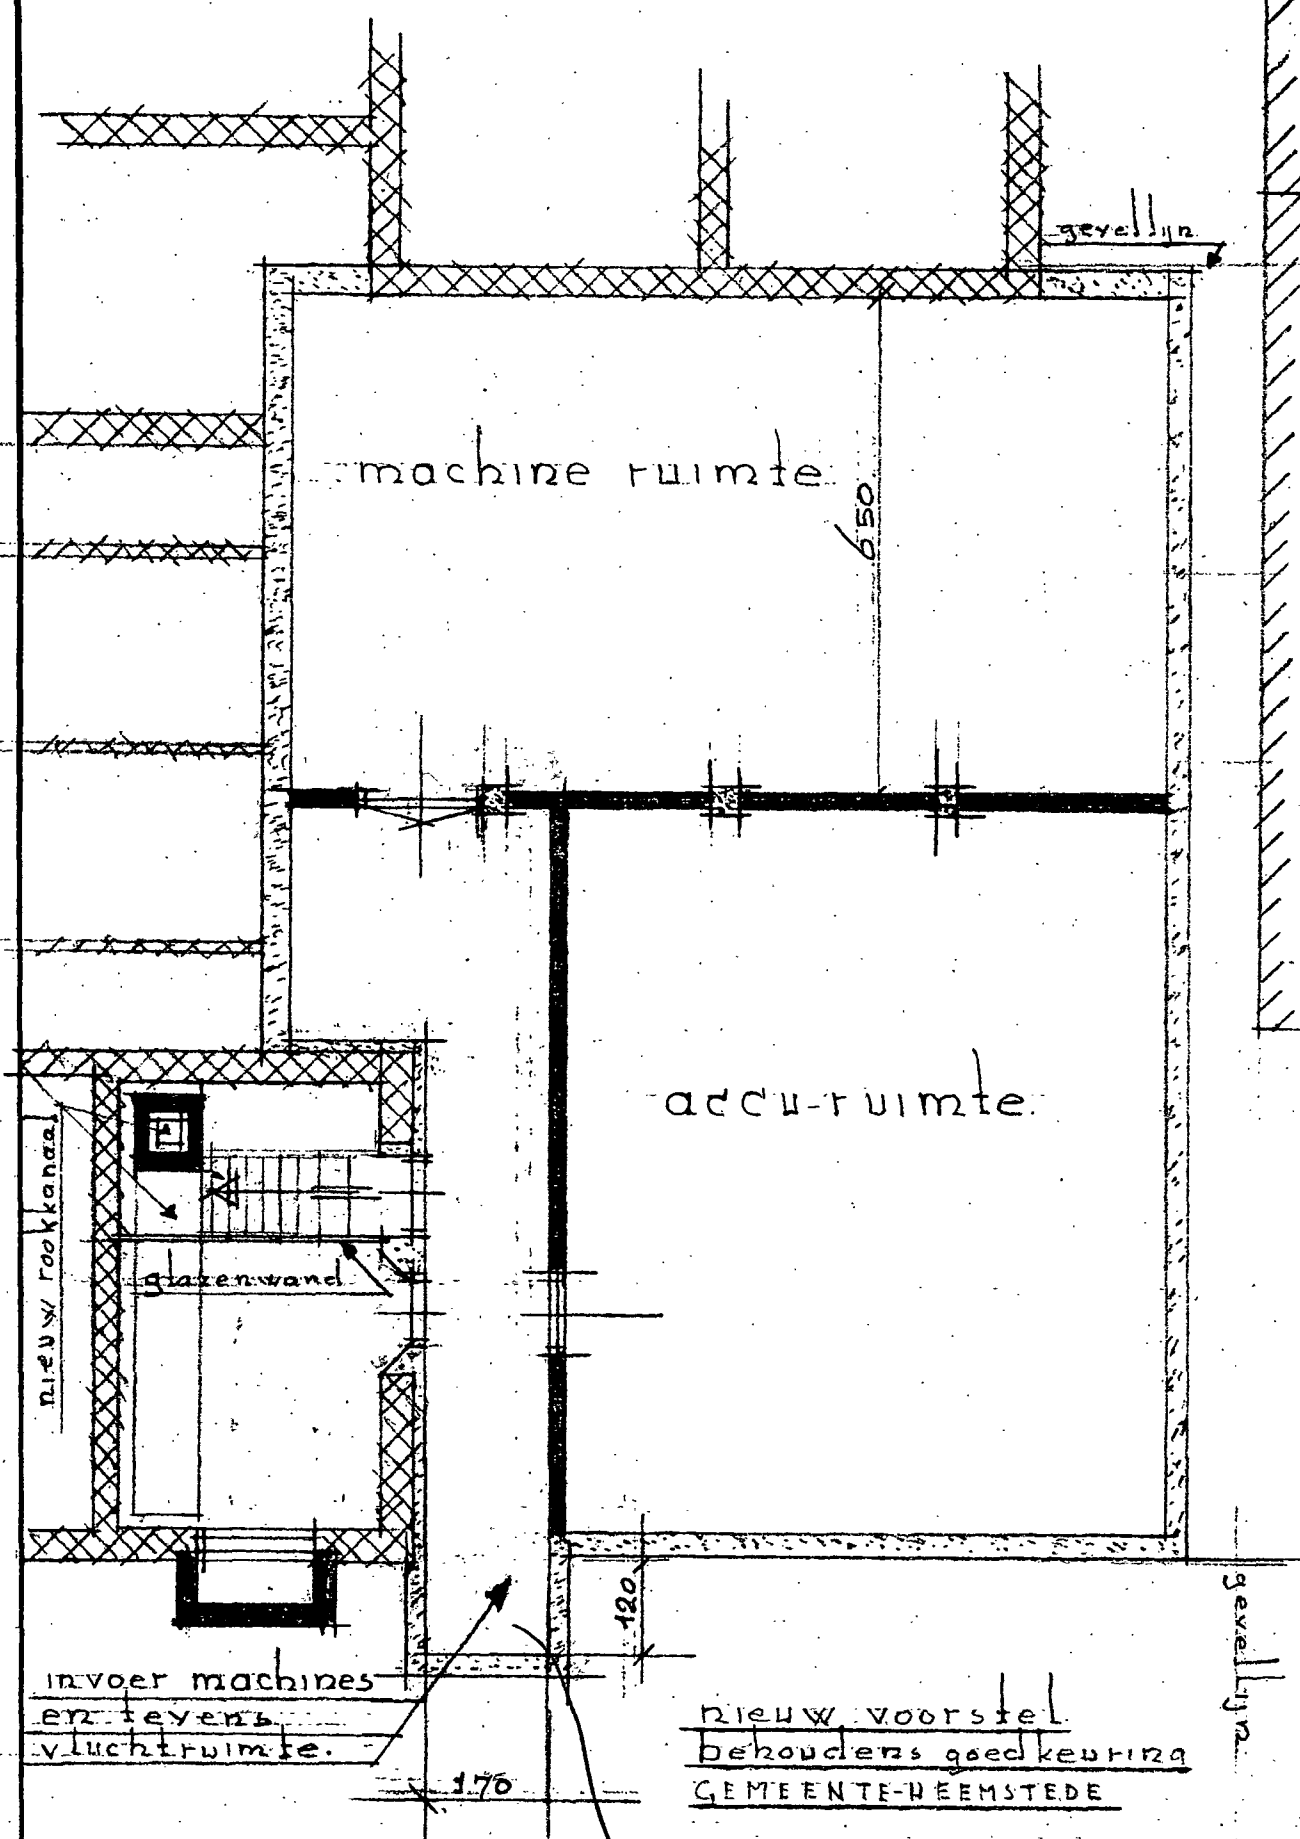

POSTLAAN
goedgekeurd door P.T.T.
Telefonisch doorgegeven - 5-2-1959.

*Van gemeent. weg. geen bewaard
nadel. ess. voor afdekking
13/1/59*

nieuw voorstel
behouders goedkeuring
GEMEENTE-HEEMSTEDE

00 900 200 100 GEWIZ	WERK:	ONDERW.	SCHAAL: 1:100	GET. 2/ DD. 16-1-58
	ADRES:	WISZING	PERCEEL N ^o .	GEZ. DD.
	OPM.	KELDERPLAN.	RANGSCHIKMERK:	BLAD N ^o .
		RIJKSGEBOUWENDIENST	AANTAL BLADEN:	A.
		DIRECTIE	VOLGN ^o	
		NOORD-HOLLAND-UTRECHT.		