
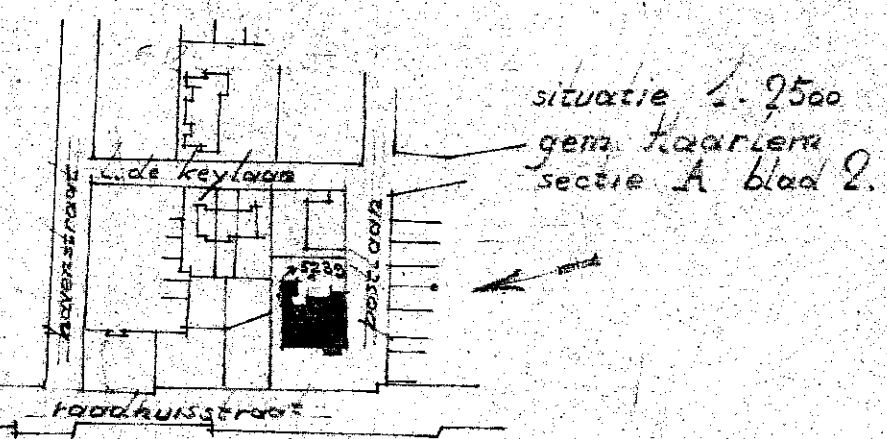
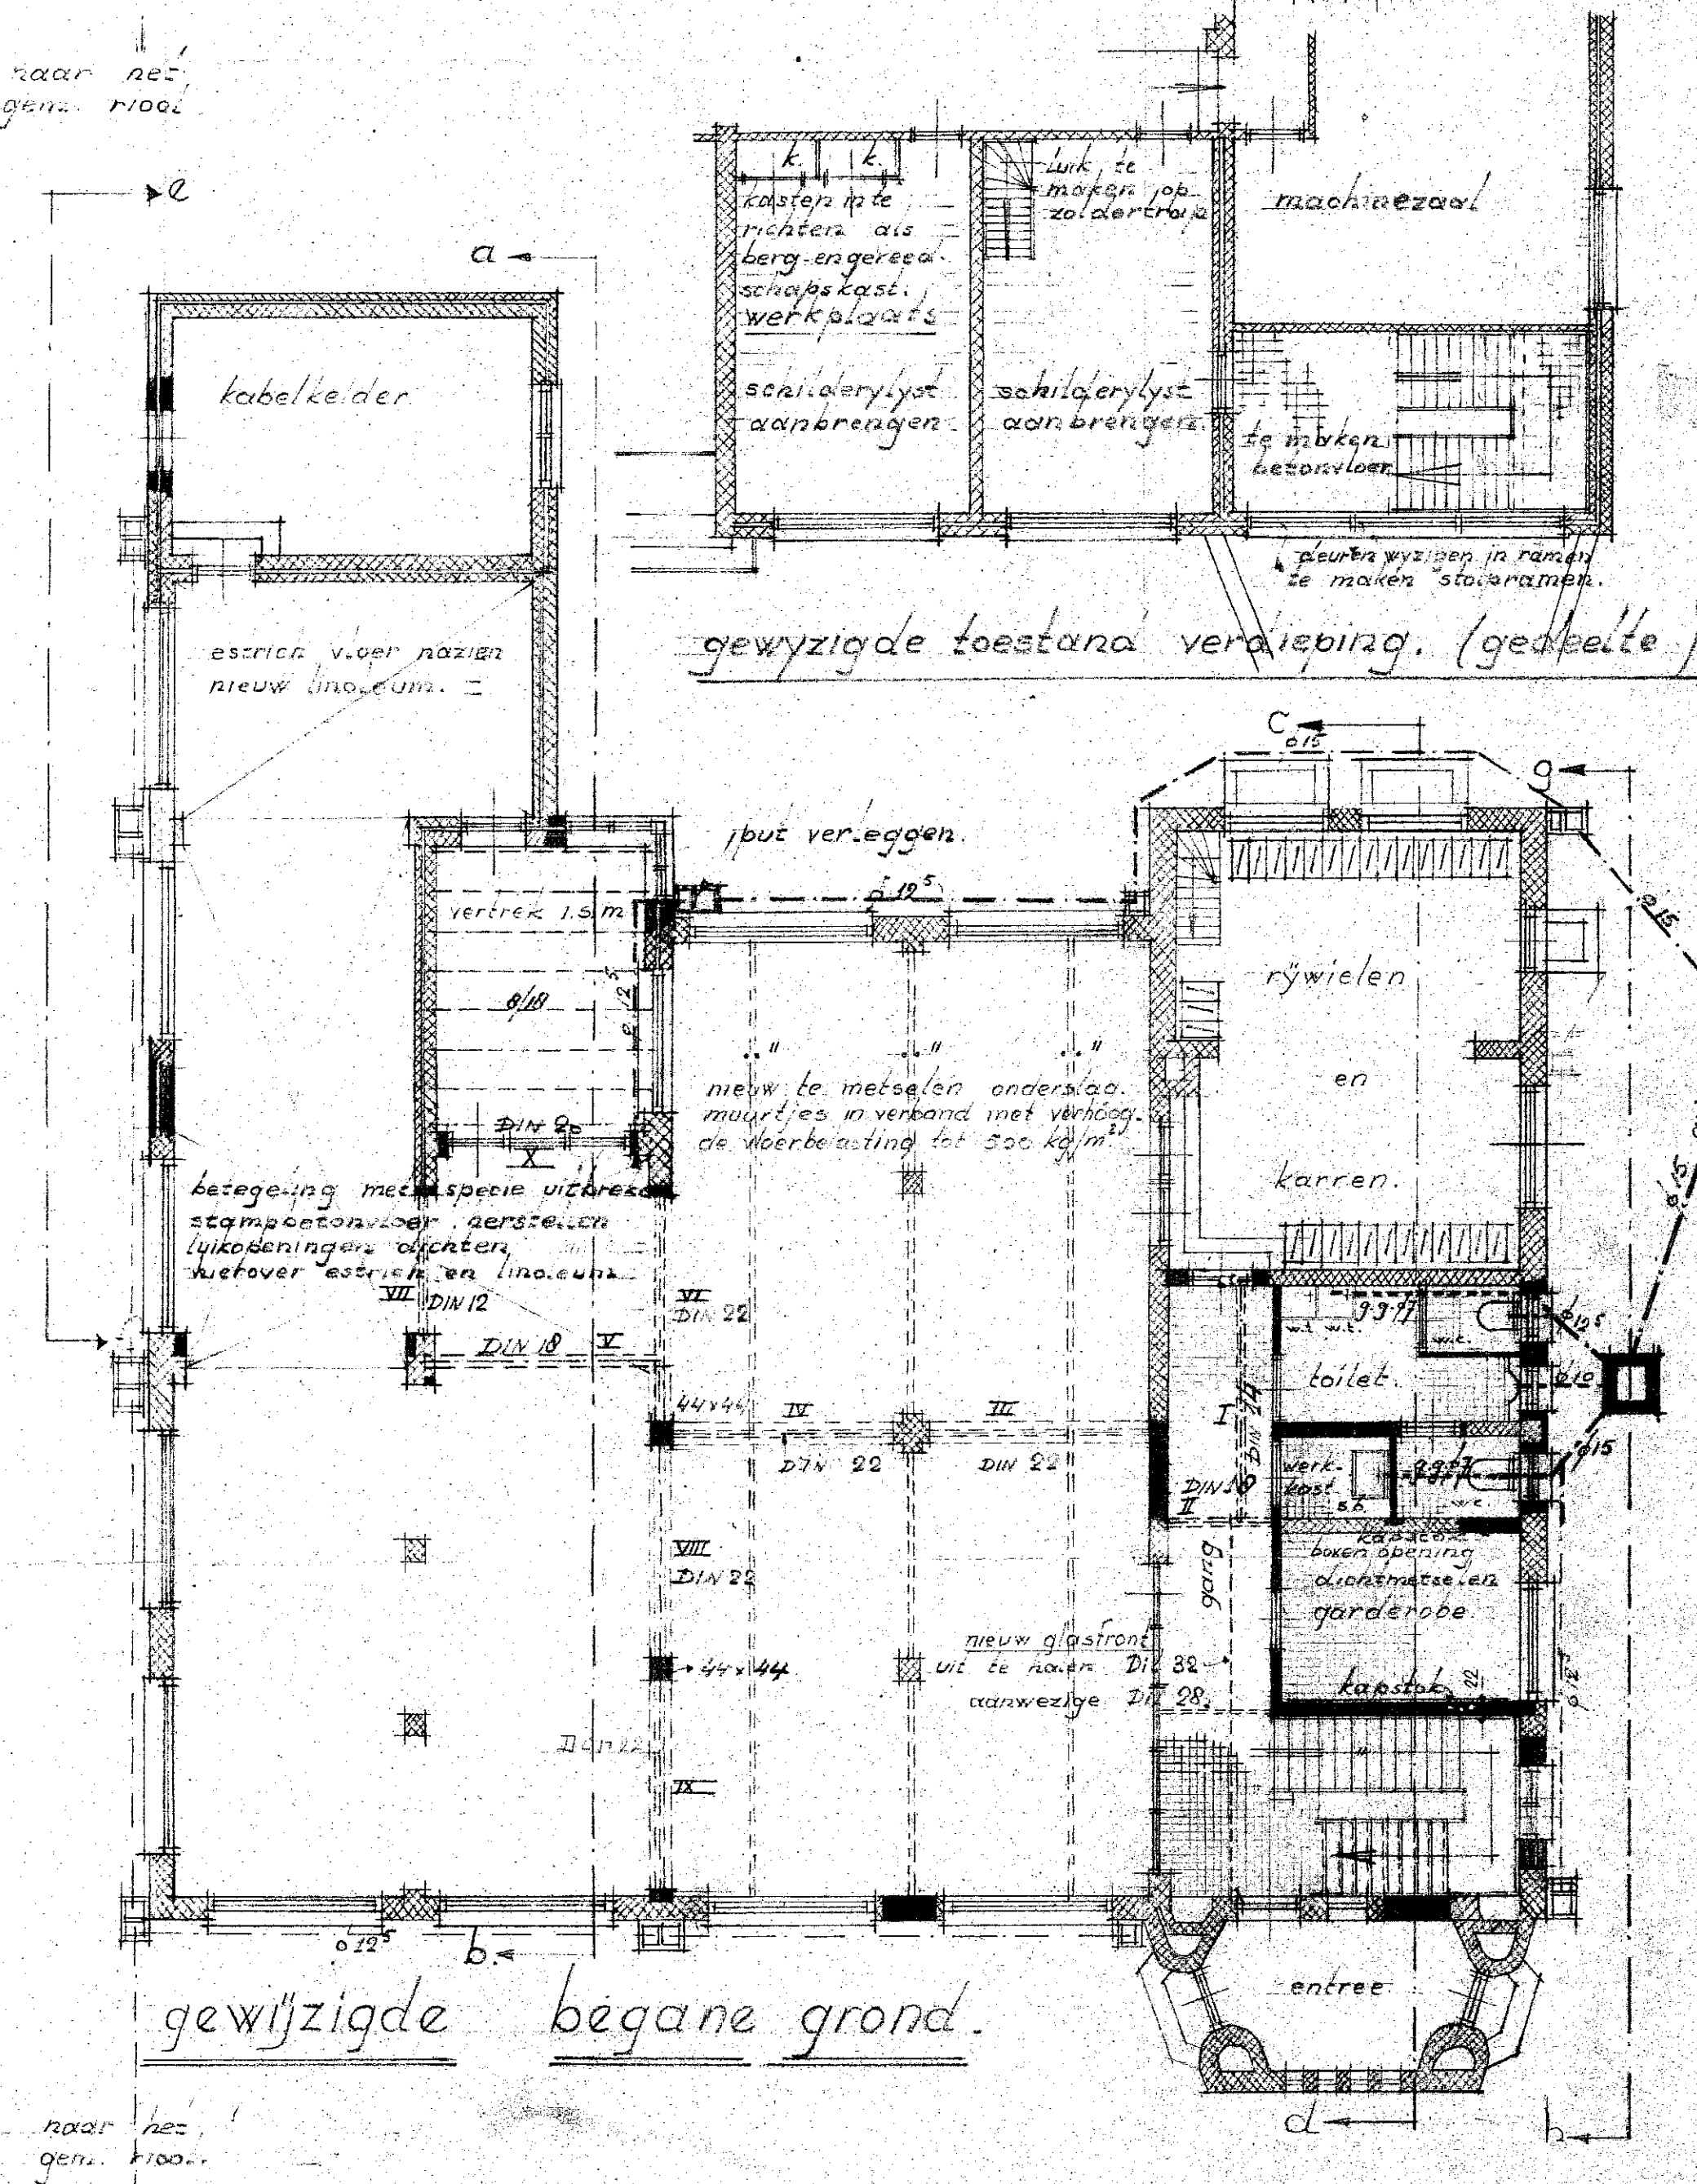
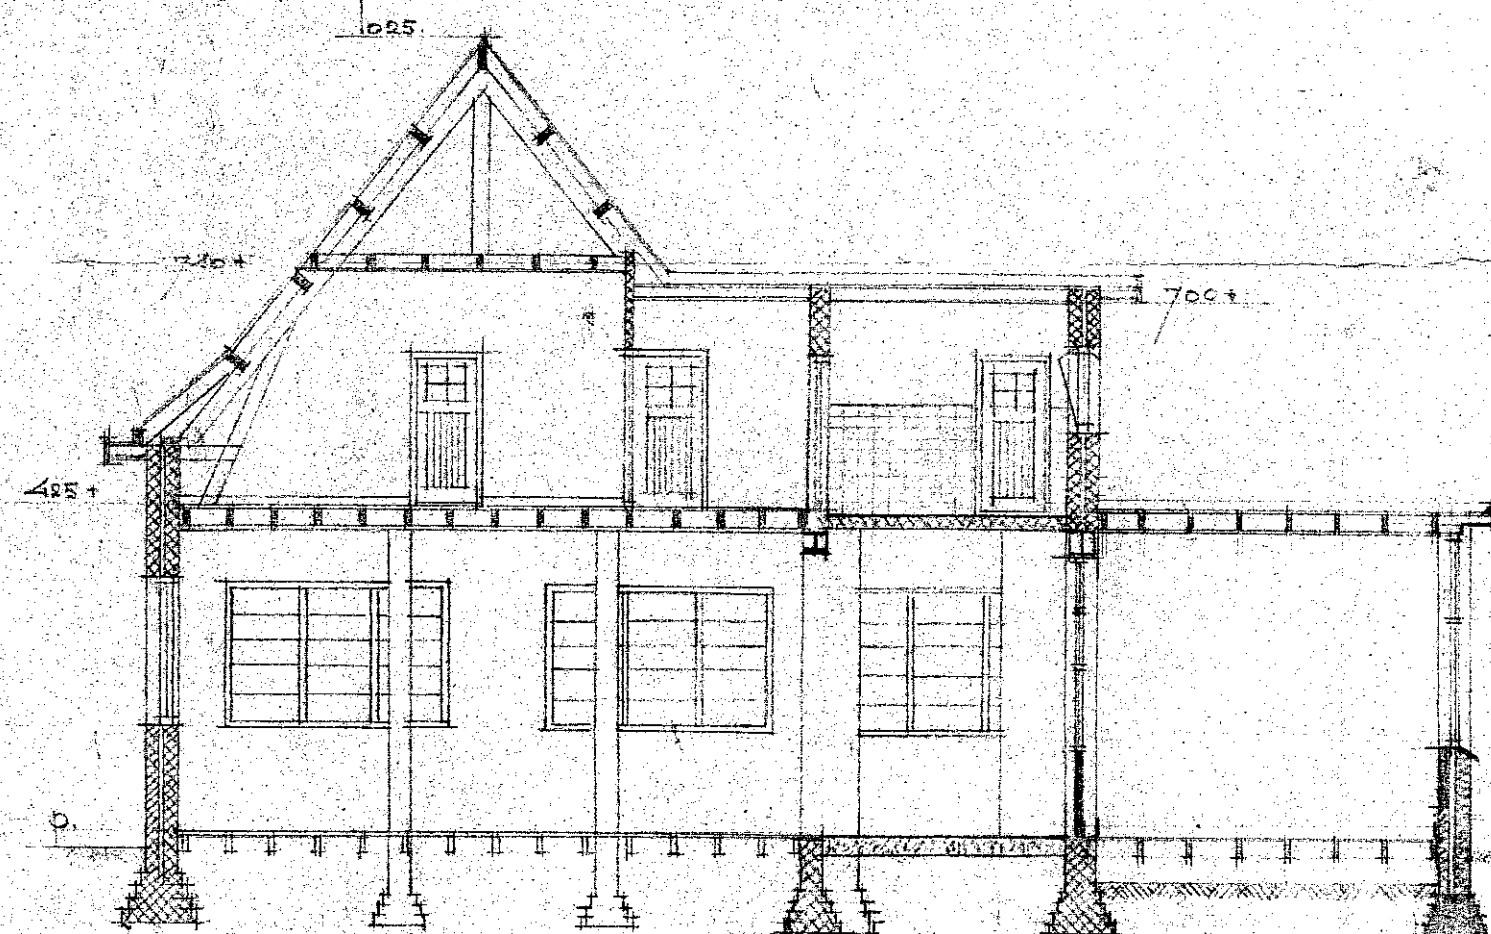
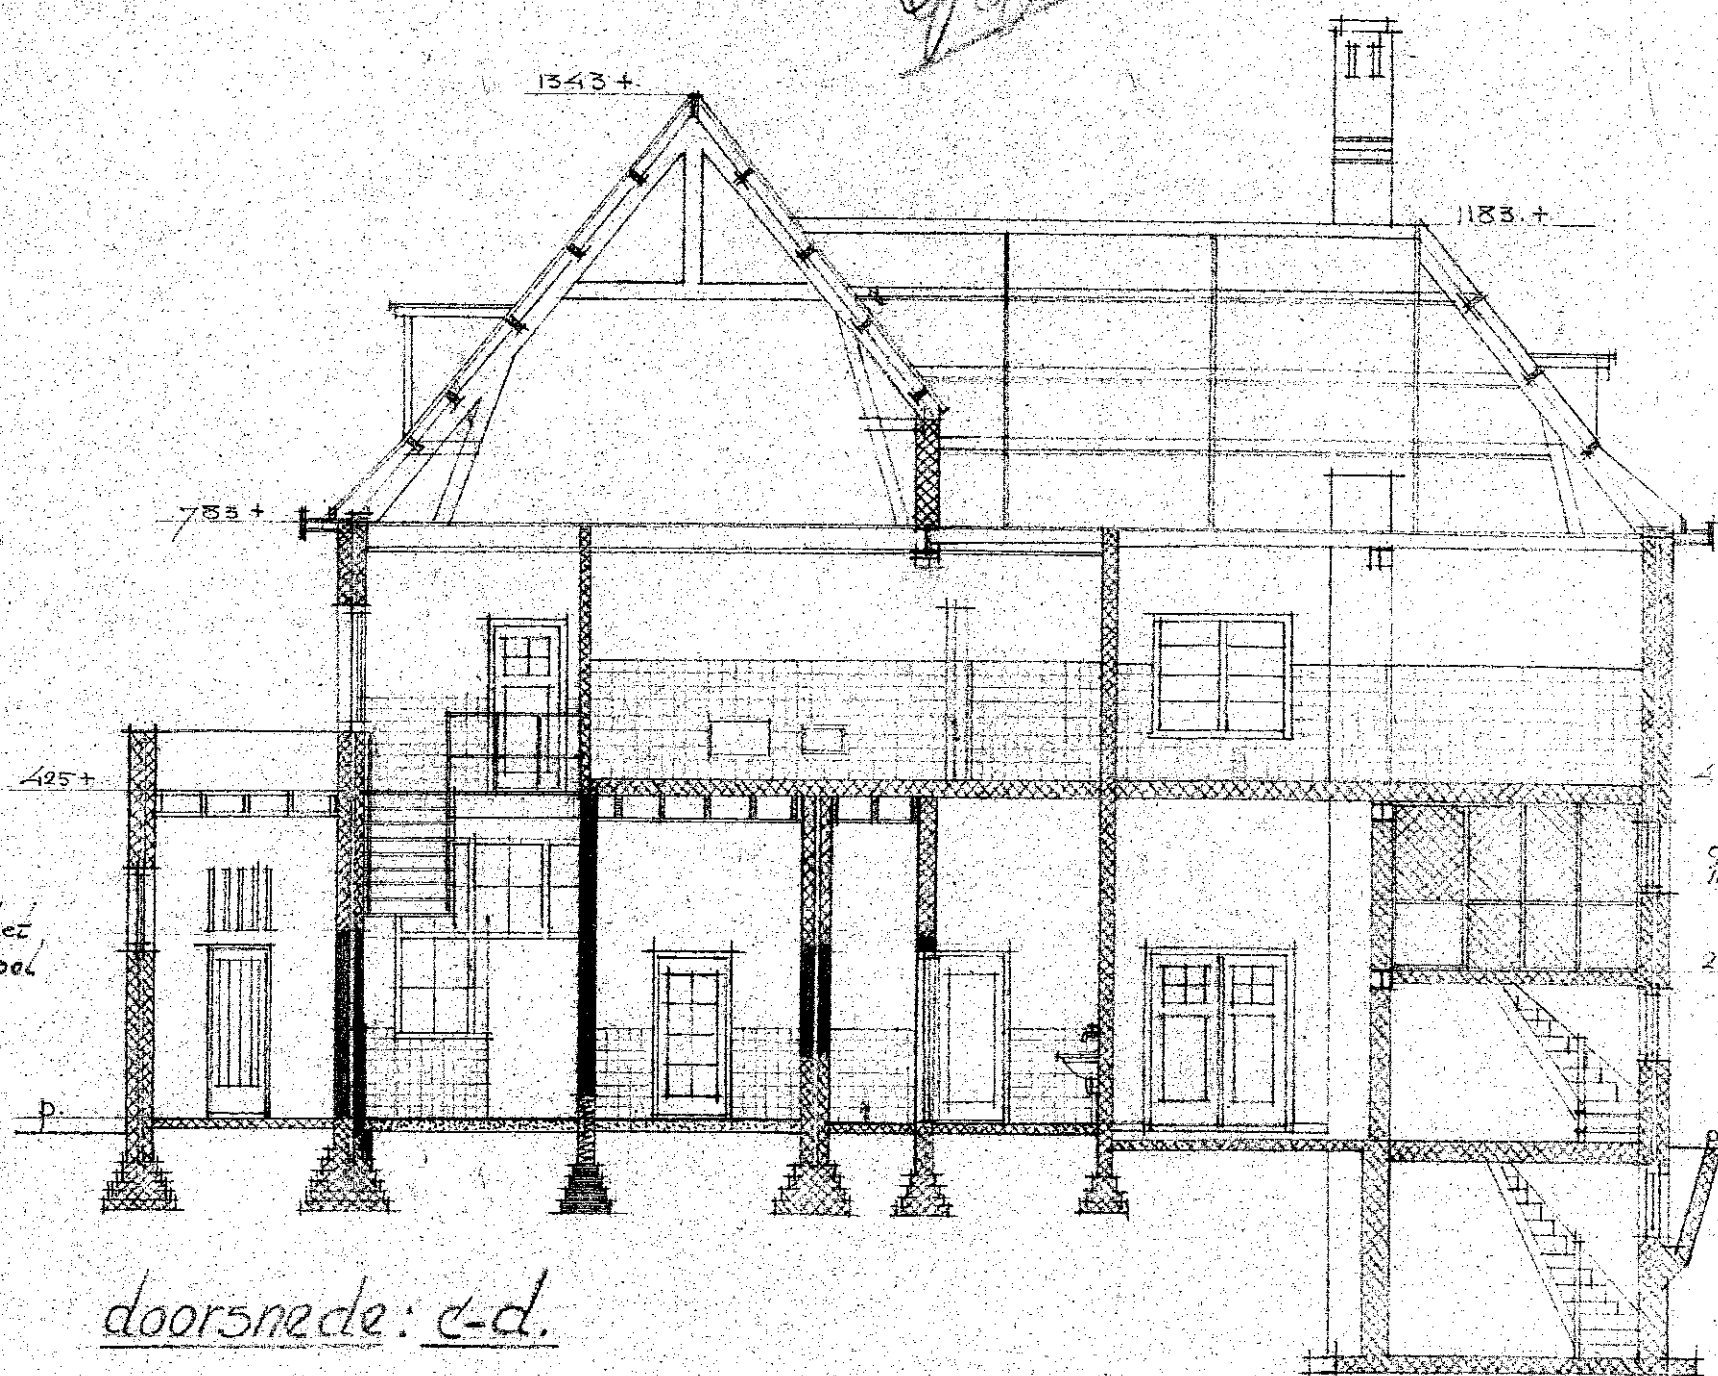


Plan tot verbouwen van het Telefoongebouw te Heemstede

schaal 1:100



Dijksgebouwendienst  
District Haarlem  
De Districtsbouwkundige.

gew. Juni 1898  
gew. Dec. 1898

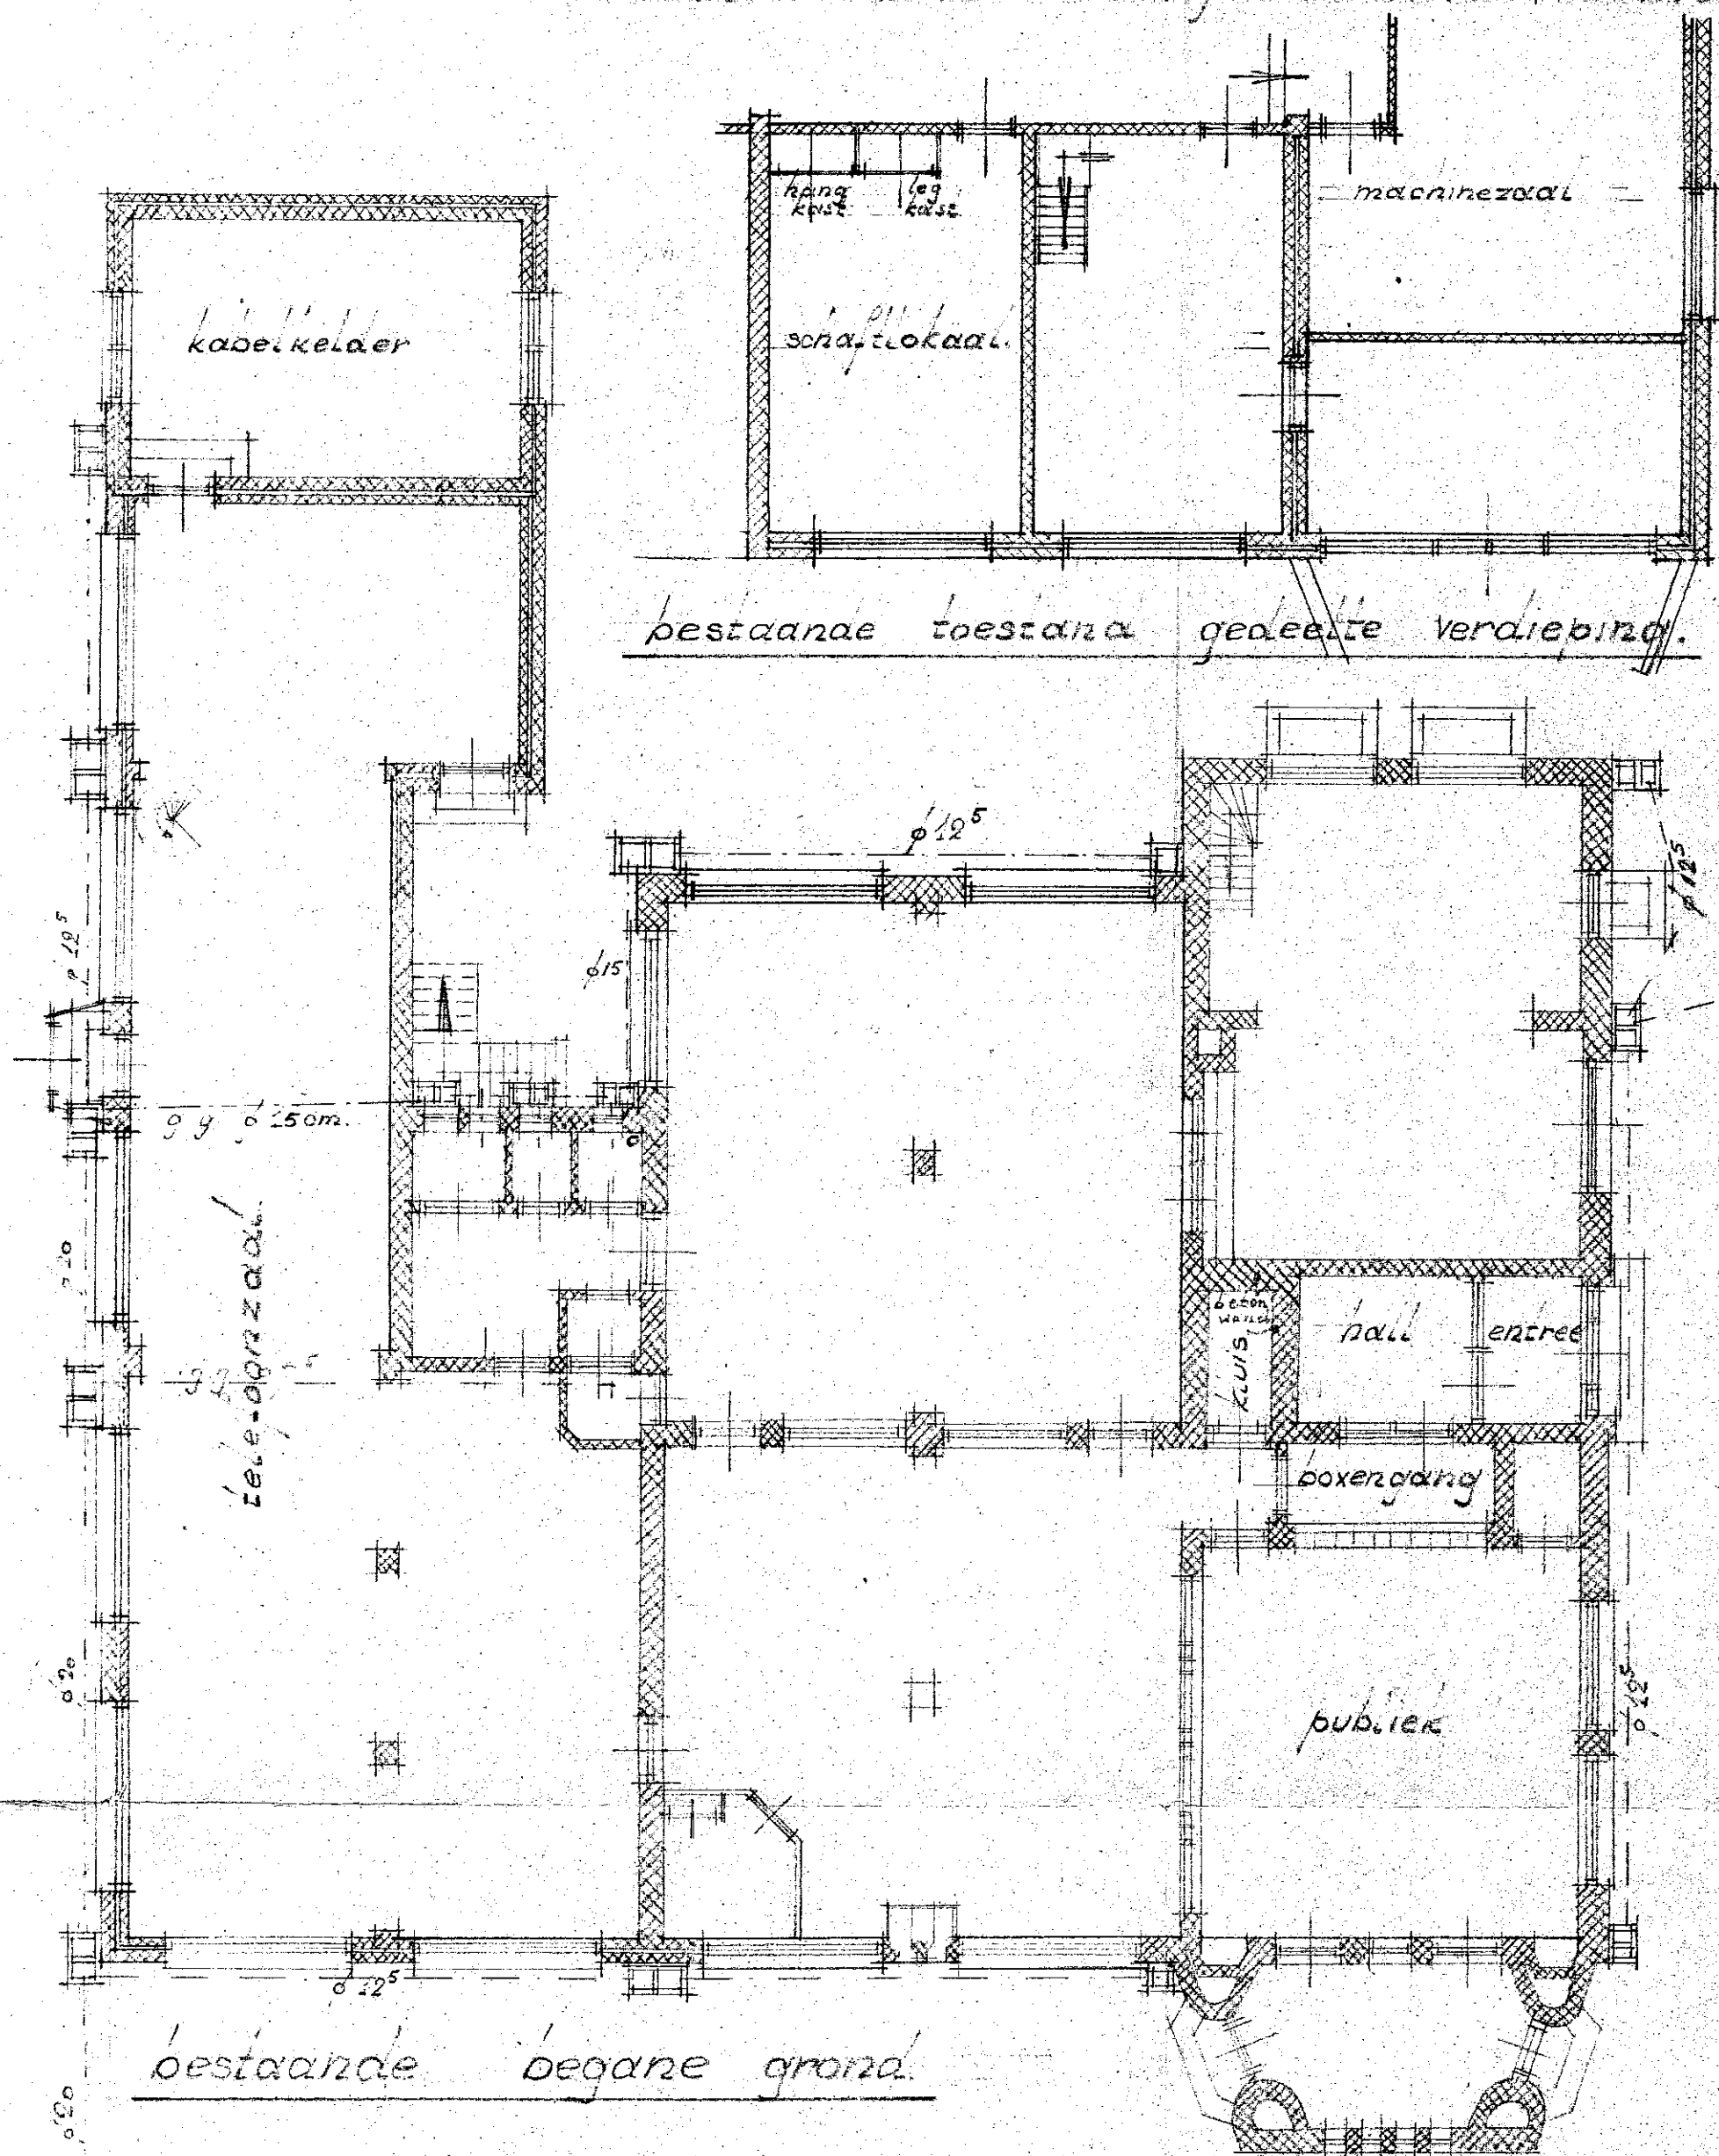

naar het  
gem. riool  
02a

- benoemen:
- nieuw metselwerk
  - nieuw trasseraam
  - nieuw te leggen
  - roering blazen
  - g. gietijzer buiten
  - grès
  - beton.

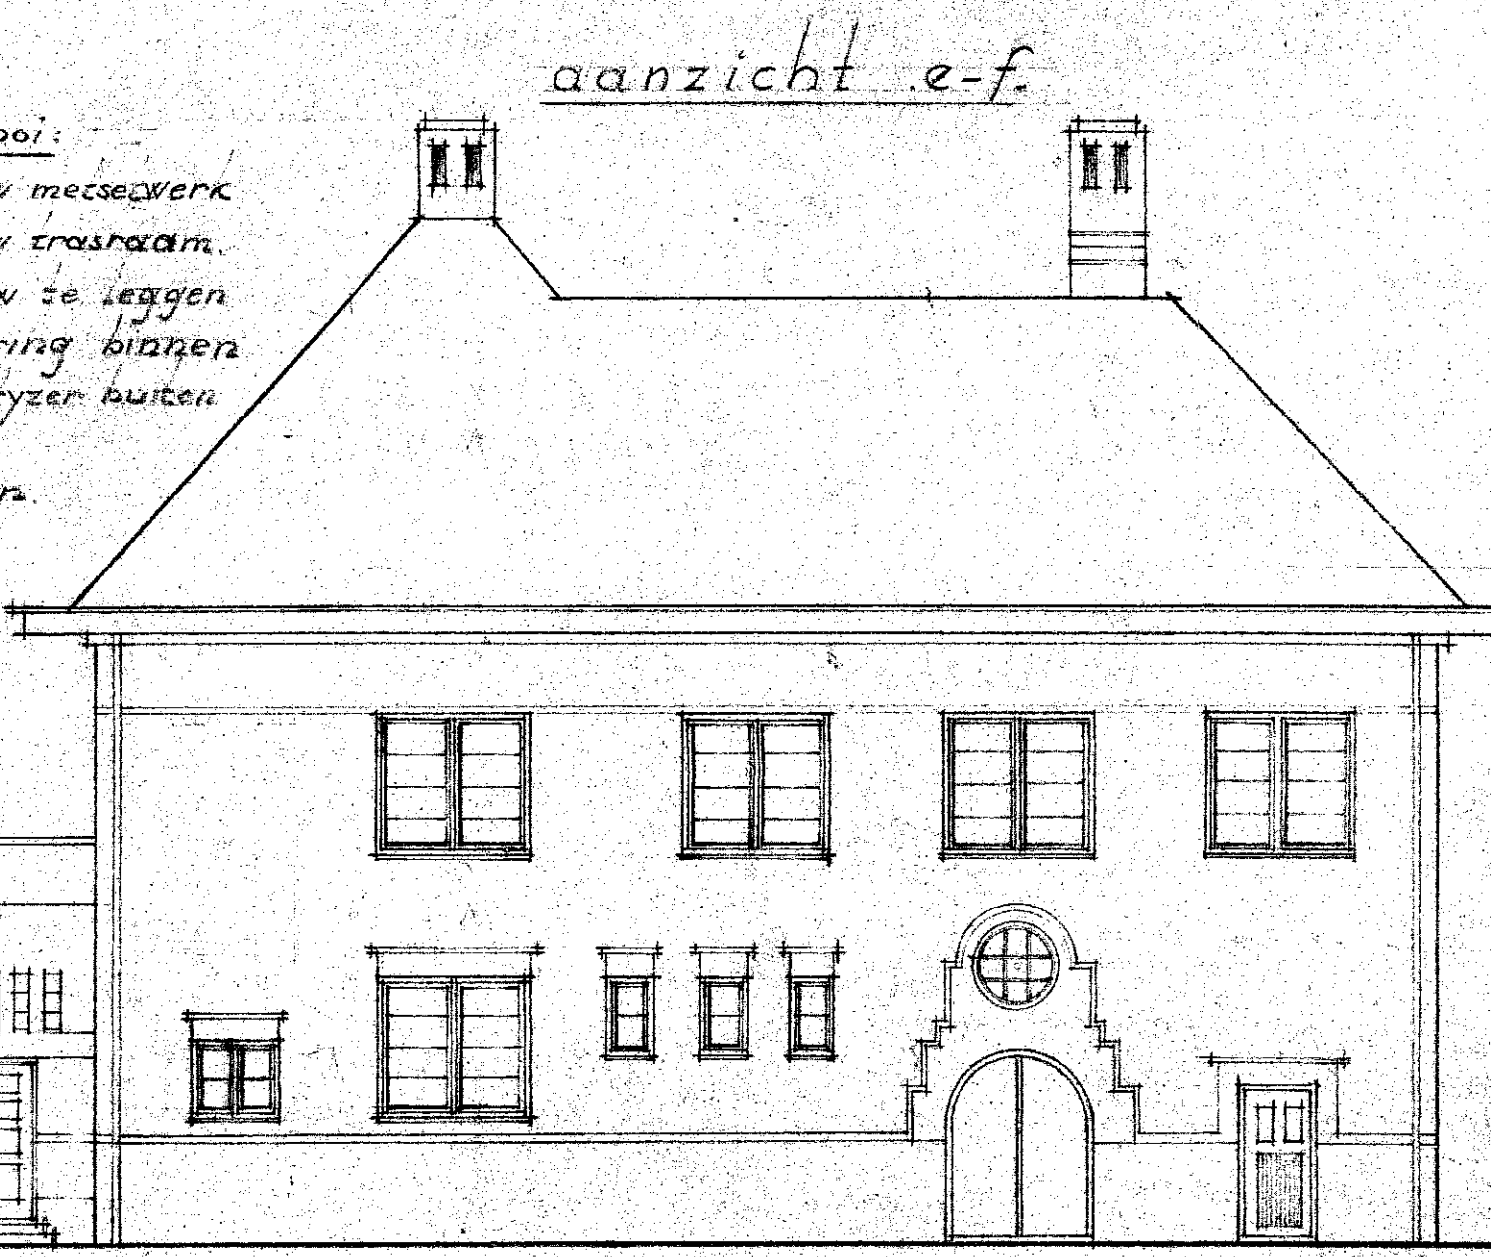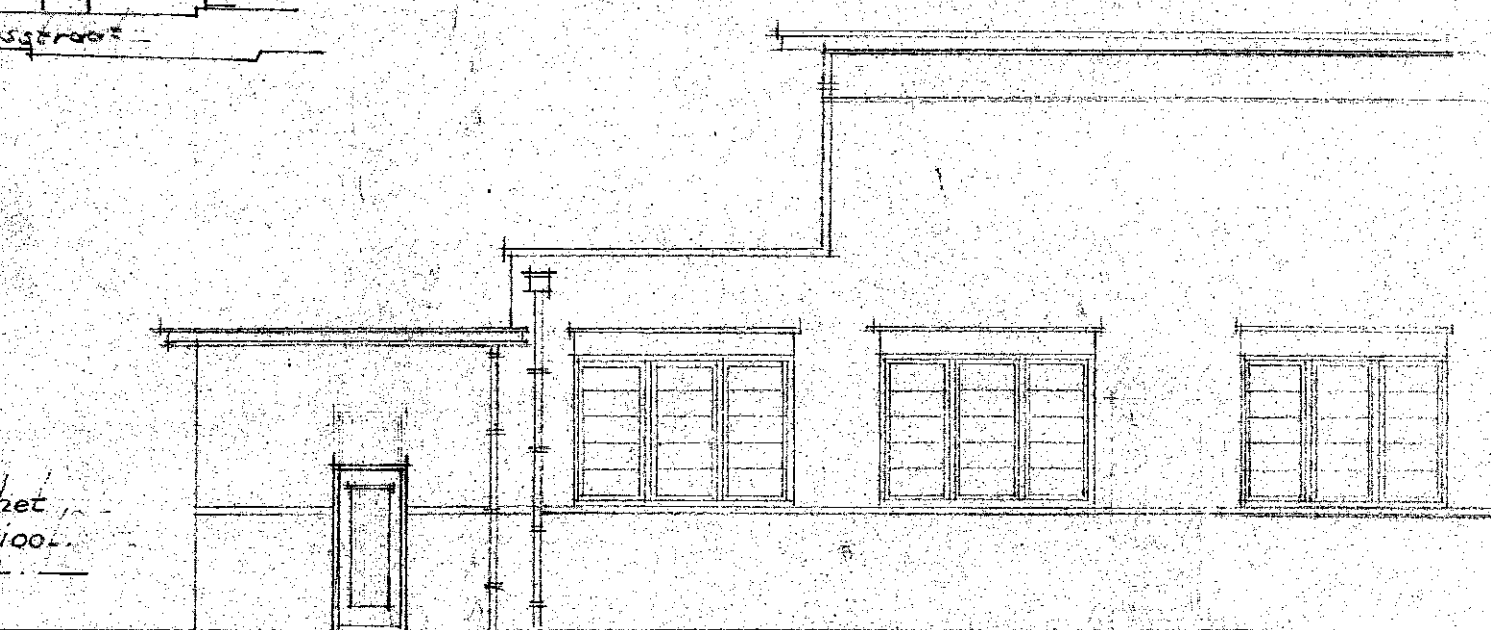

aanzicht g-h.

INGEKOMEN

24. SEP. 1948

BOUWTOEZICHT  
HEEMSTEDE

2568

Behoort bij beschikking van  
Burgemeester en Wethouders van  
HEEMSTEDE, den 29 SEP. 1948

De Secretaris.

*[Handwritten signature]*

*[Handwritten mark]*

HEEMSTEDE  
INGEKOMEN

27 SEP. 1948

Ald.  
Kluis

No.