



- BLAD 4 -

GEKONEN
15. NOV. 1937.
BOUWTOEZICHT
HEEMSTEDEN

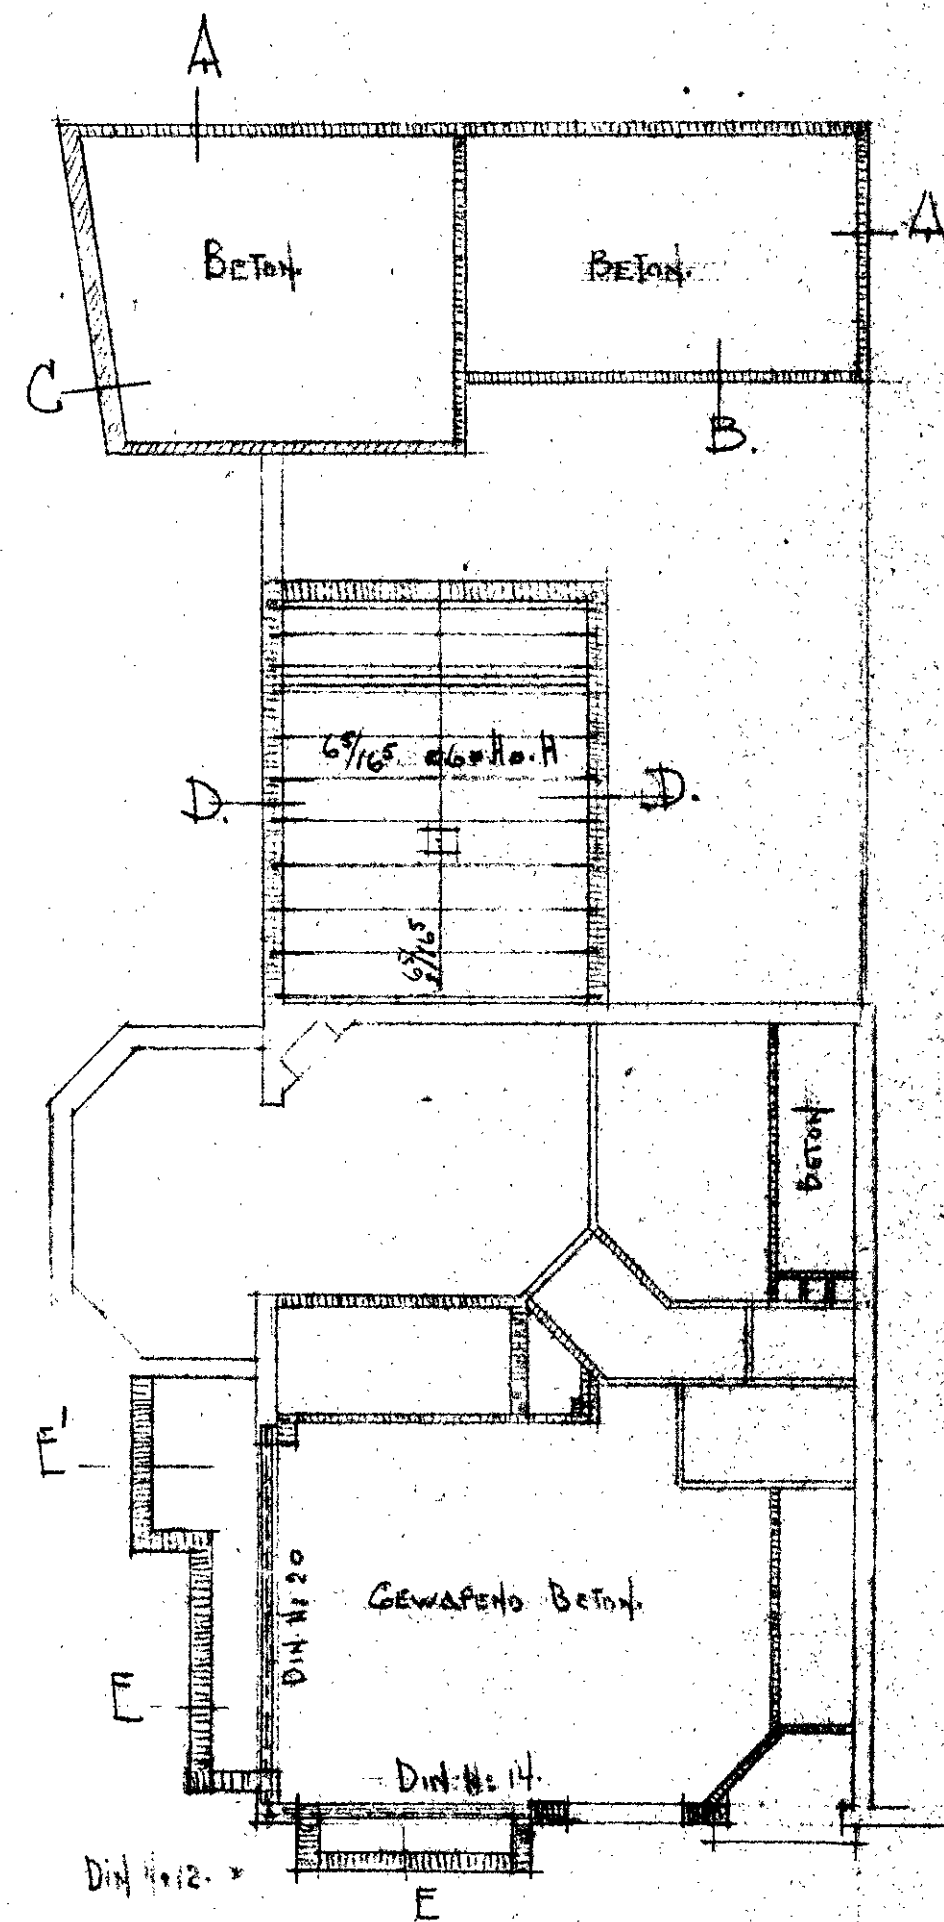


BALKLAAG BEGANE GROND


DODENAFSLUITING 0.06 M. DIK.
GEWAPEND BETON I.I.S.
IJZEREN BALEN VAN METSELEN.
FUNDEERINGEN - BETON.
ZIE BIJLAGEN.

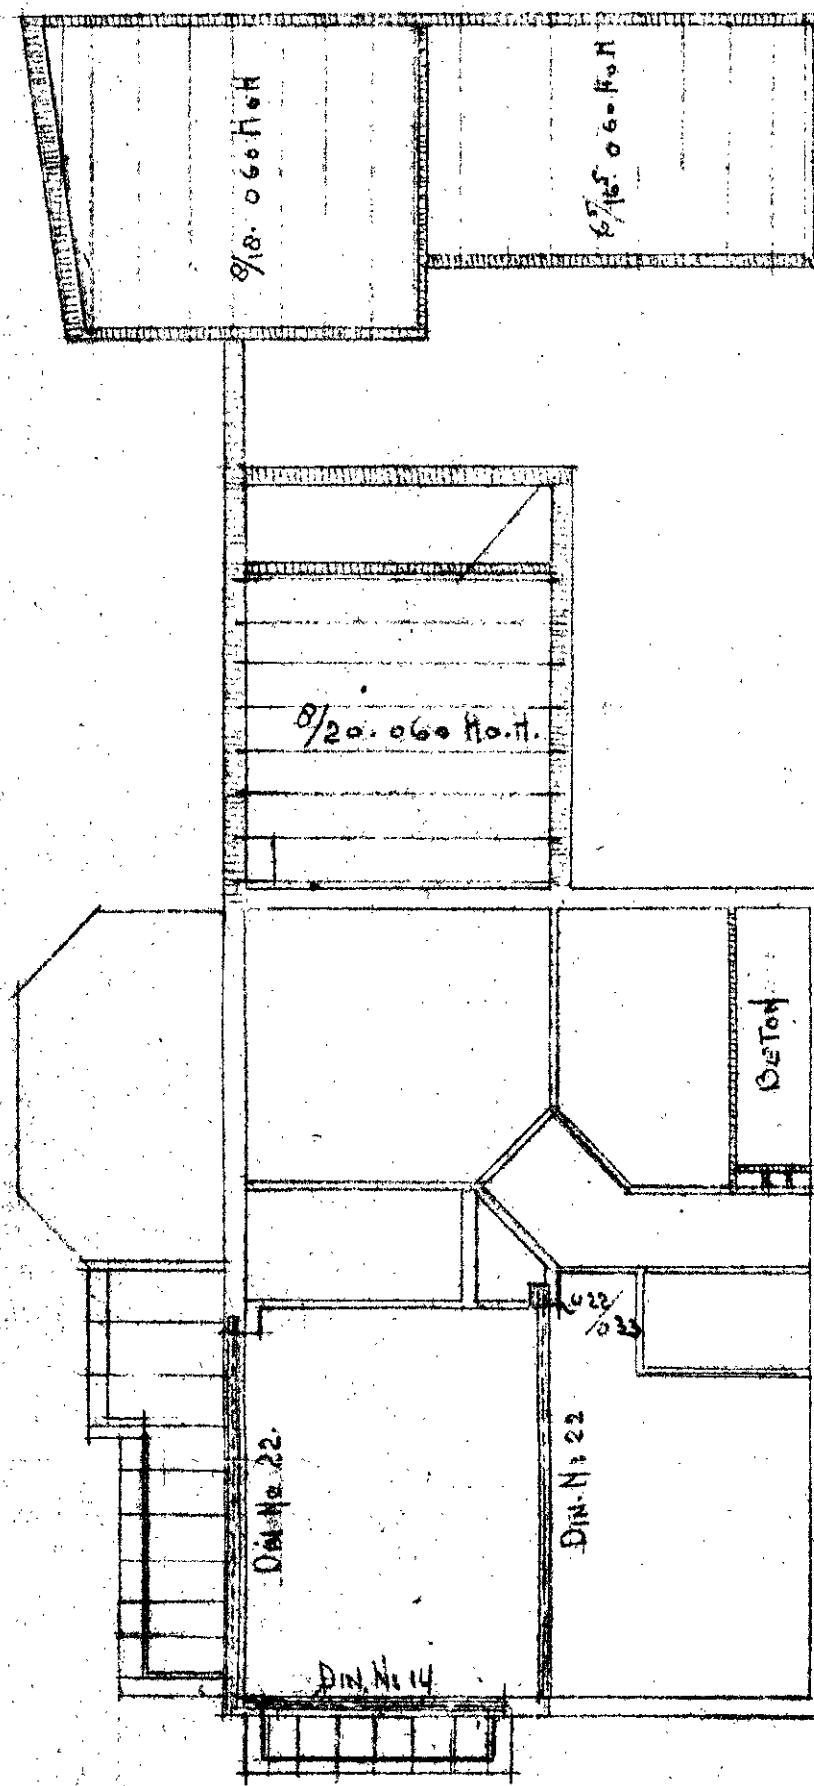

BALKLAAG VERDIEPING

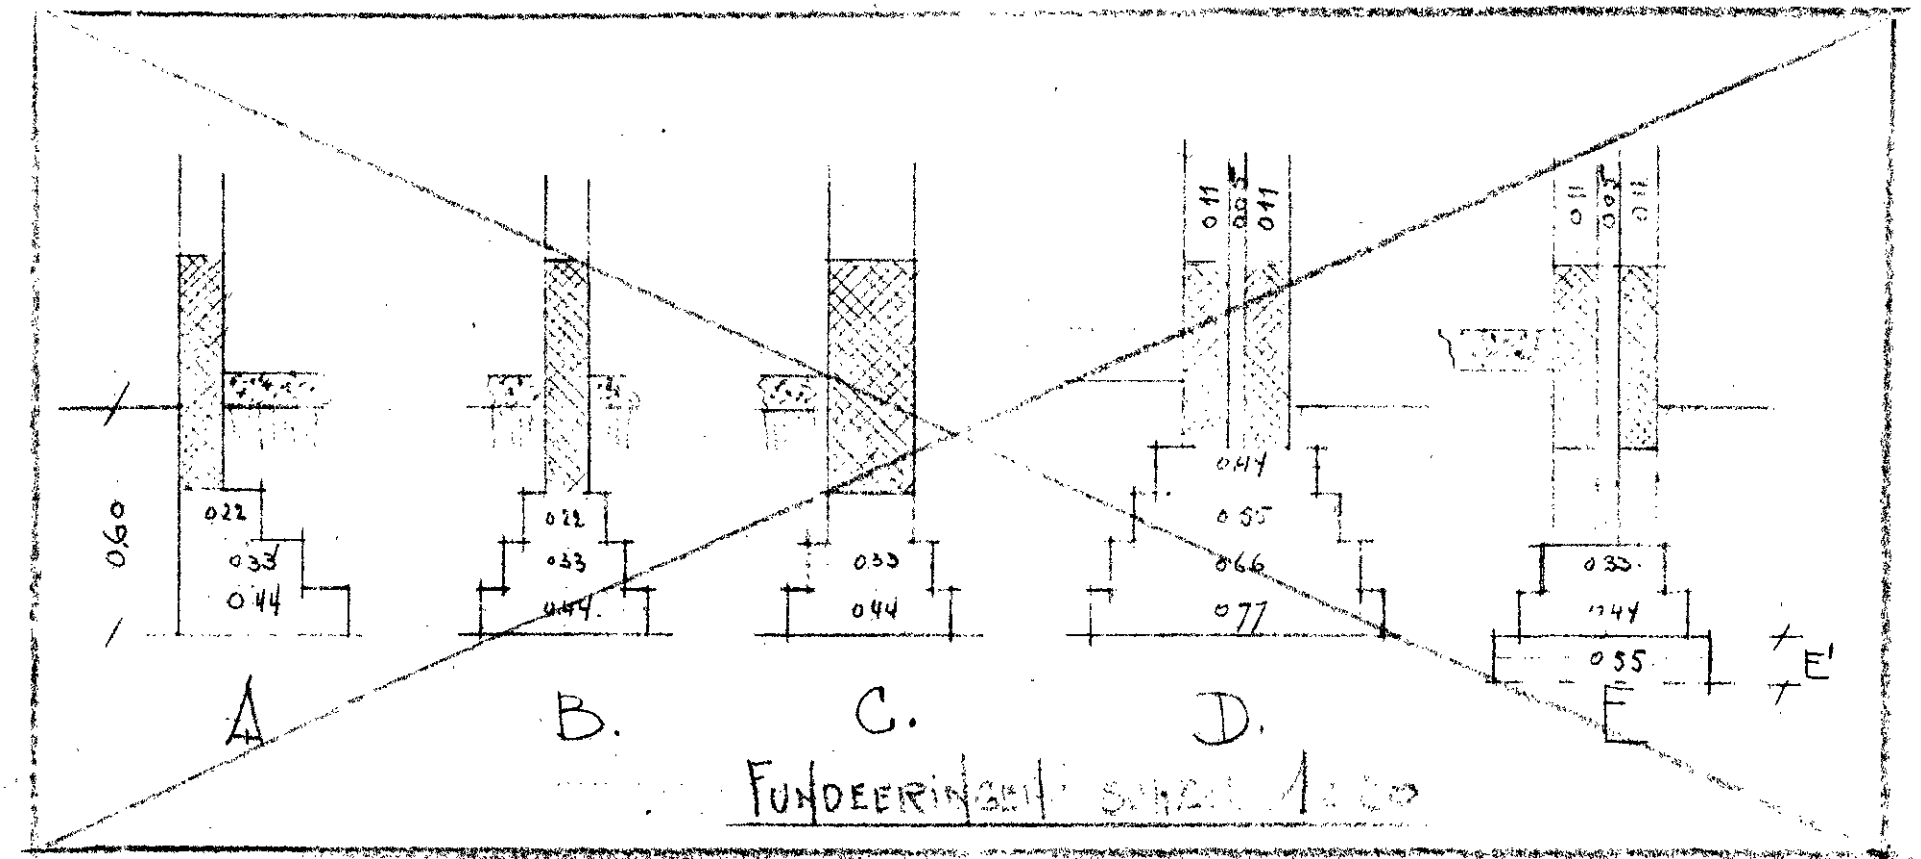

FUNDEERINGEN - SCHALE 1:20

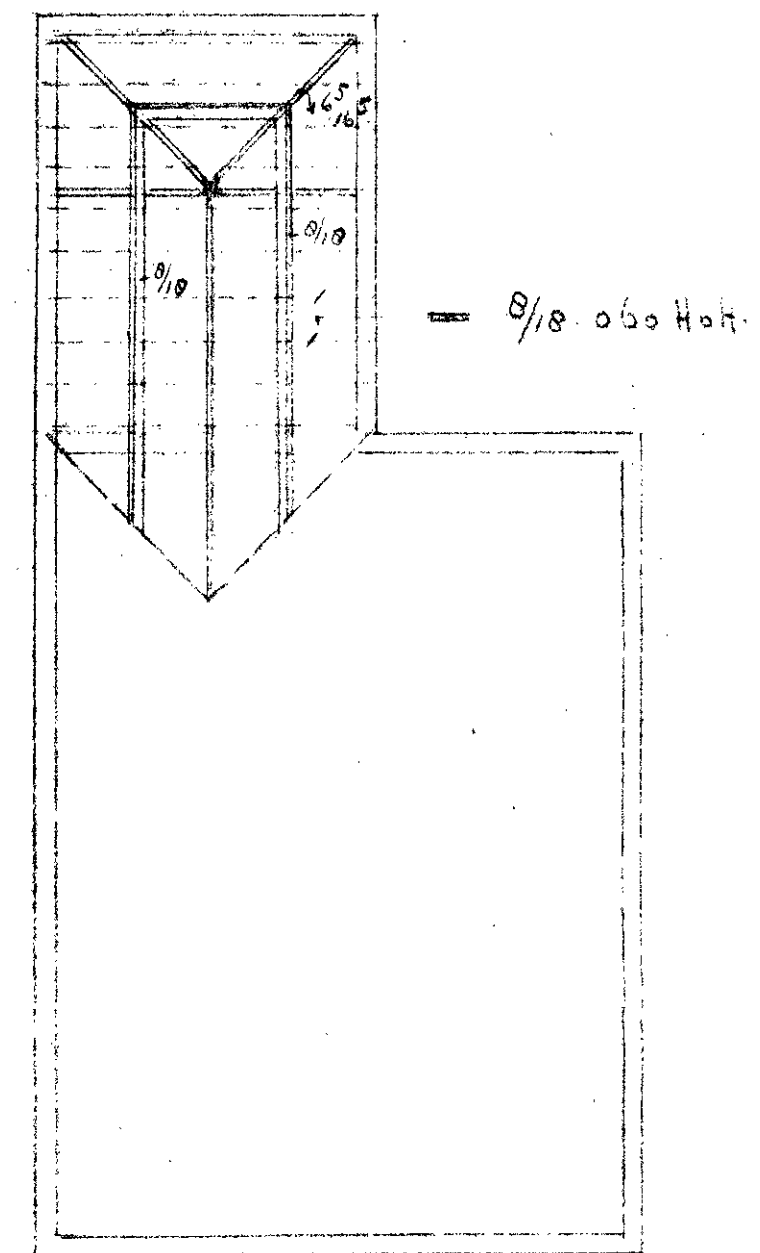

BALKLAAG ZOLDER EN KAP

DE AANVRAGER =

M. Thunnissen

HEM. 12, 5 FEB. 1936

Balklagen

864

a

HEEMSTEDE

17. MHT. 1937

Beheert bij beschikking van
Burgemeester en Wethouders van
HEEMSTEDE, den

17. MAART 1937

De Secretaris.



HEEMSTEDE
BUREAU
17. MAART 1937
864