

INGEKOMEN
-7 JUN 1982
BOUWTOEZICHT
HEEMSTEDE

864

Behoort bij beschikking van
Burgemeester en Wethouders van
HEEMSTEDE van 27 JULI 1982



De gemeente-secretaris
[Handwritten signature]



LINKER ZIJGEVEL



VOORGEVEL

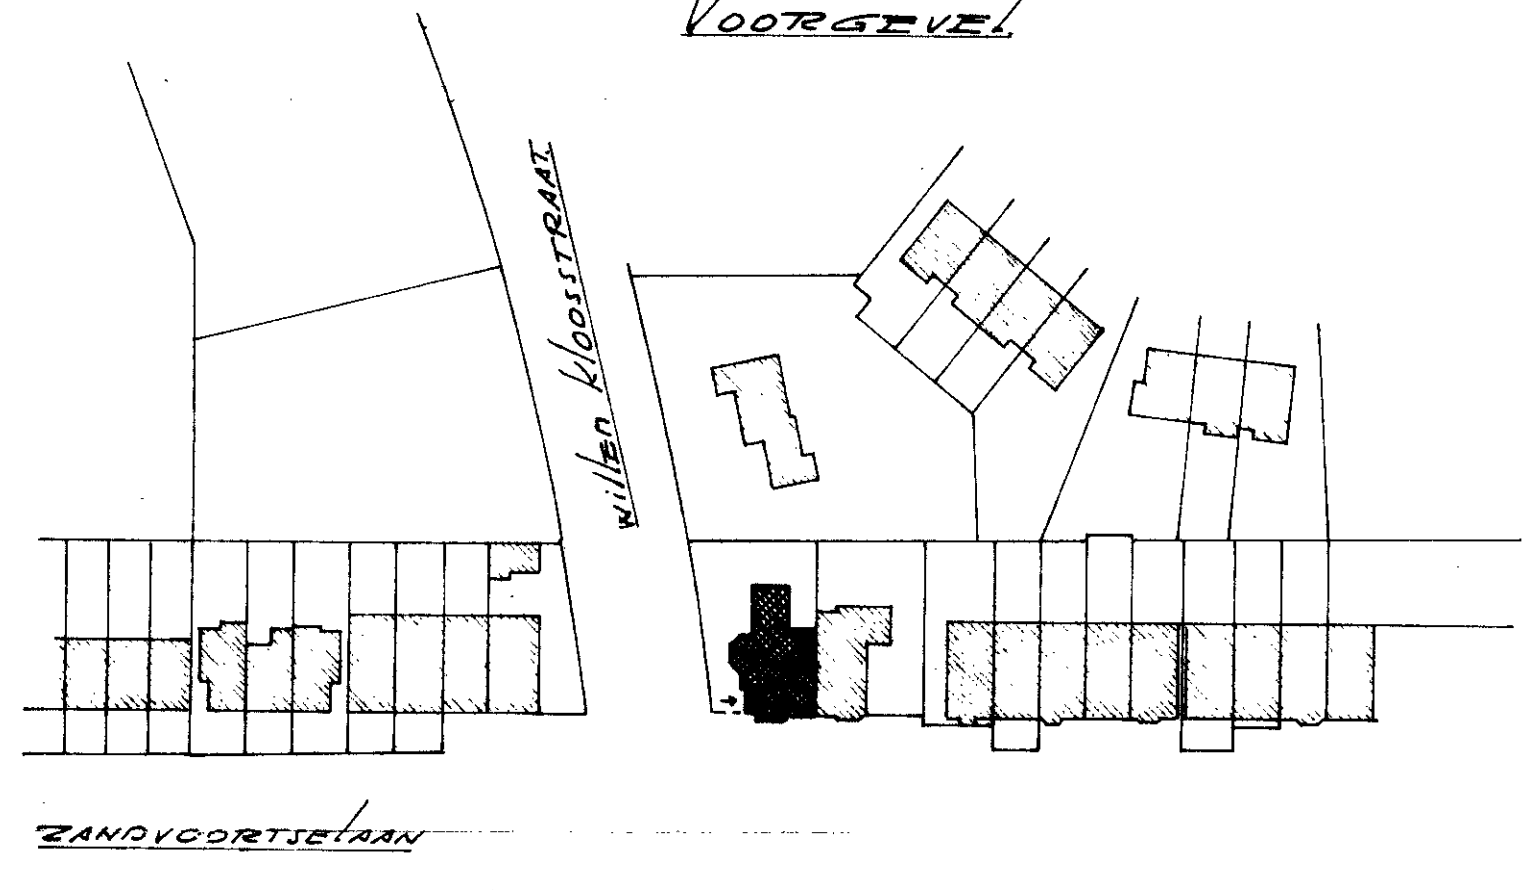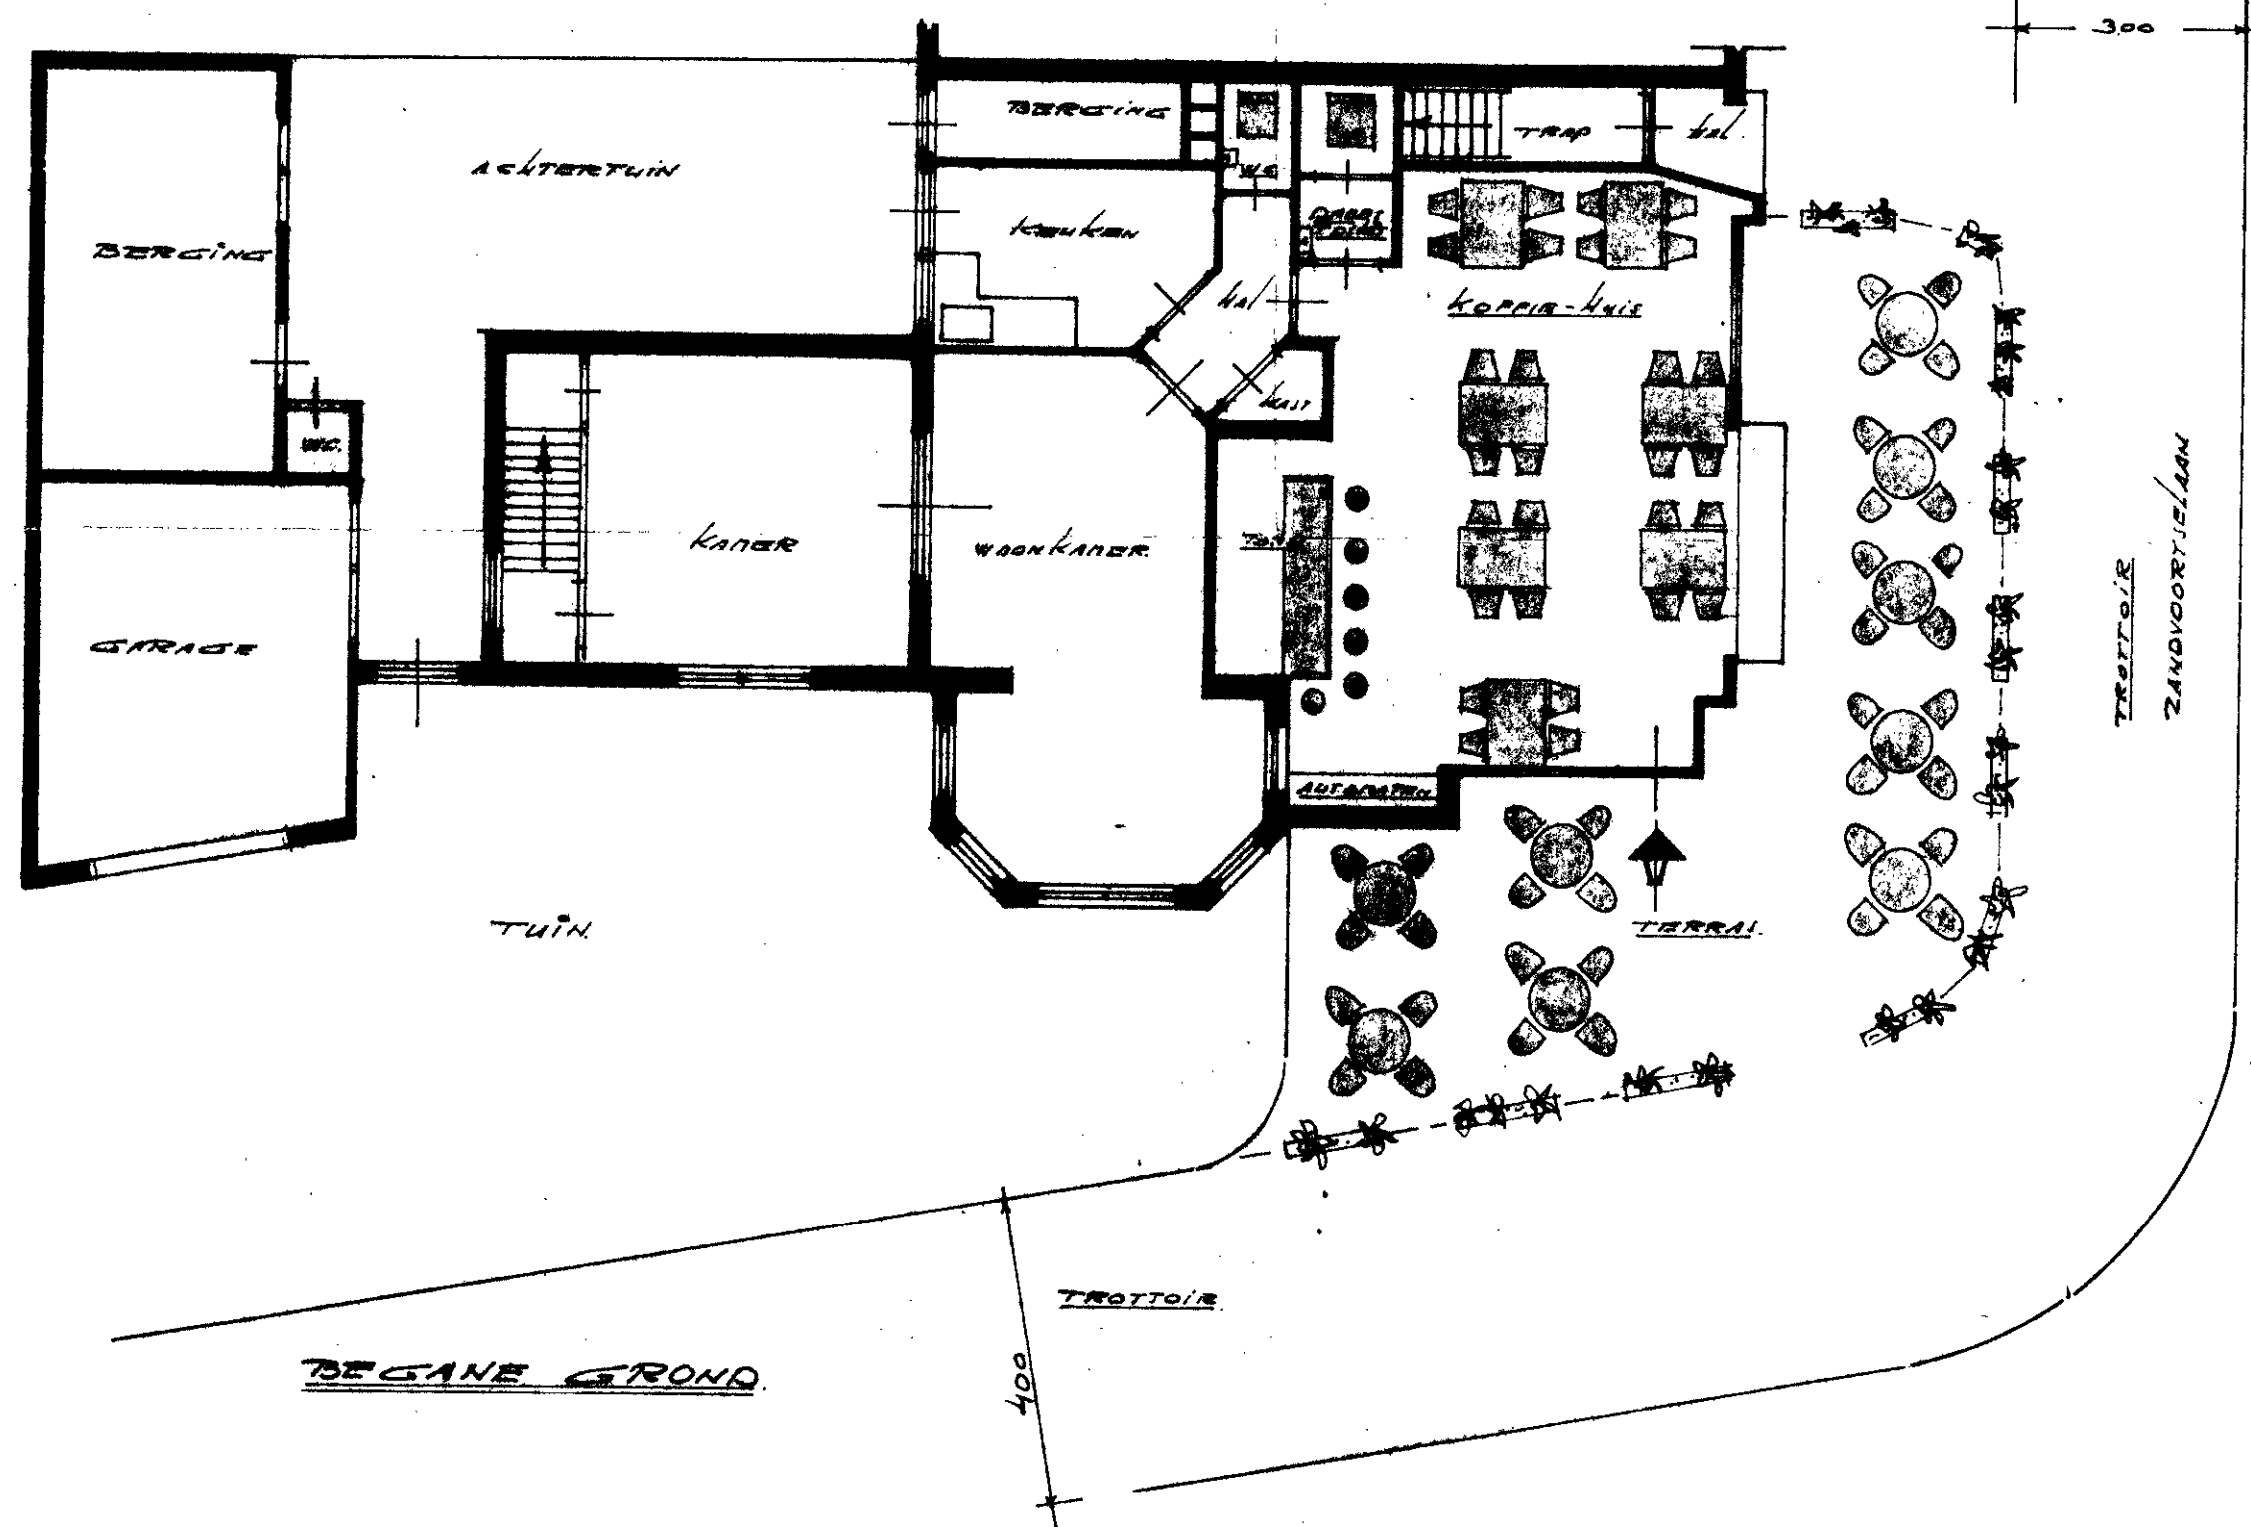

SITUATIE SCHAAL 1:1000 GEMEENTE HEEMSTEDE
SEKTIE B - N° 6434

14136
N 02507-14912-12435
EIGENAAR: DHR P. KAPPAE
ROND ZANDVOORTJELAAN 59 TE HEEMSTEDE
LET PLAATSEN VAN NIET-BERIDENANTE TER-
RAUWEN EN WINKEL ONBOUWEN TOT KOPPIER-SLOP
1:100 EN 1:1000
R.
4-6-1982