

Behoort bij beschikking van
Burgemeester en Wethouders van
HEEMSTEDE van 6 JUNI 1978

De gemeente-secretaris.


[Handwritten signature]




bestaande toestand




nieuwe toestand

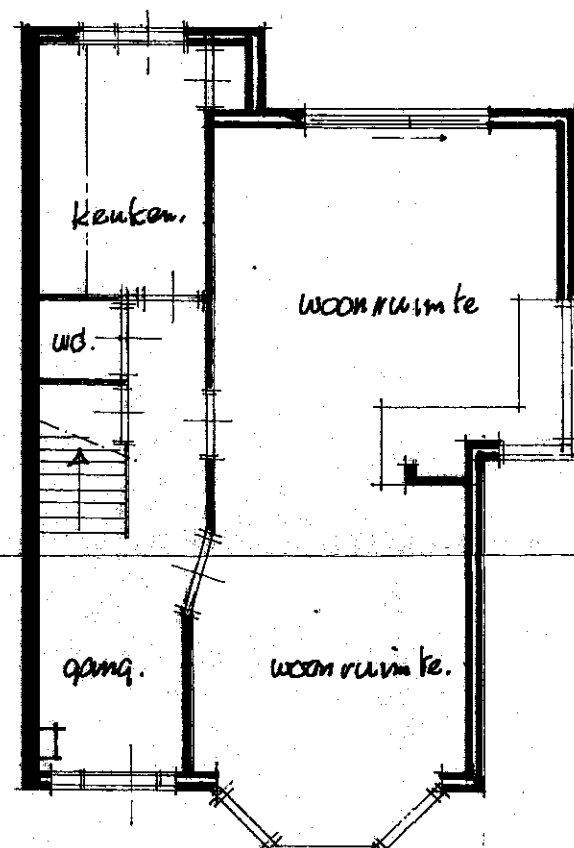

beg grond

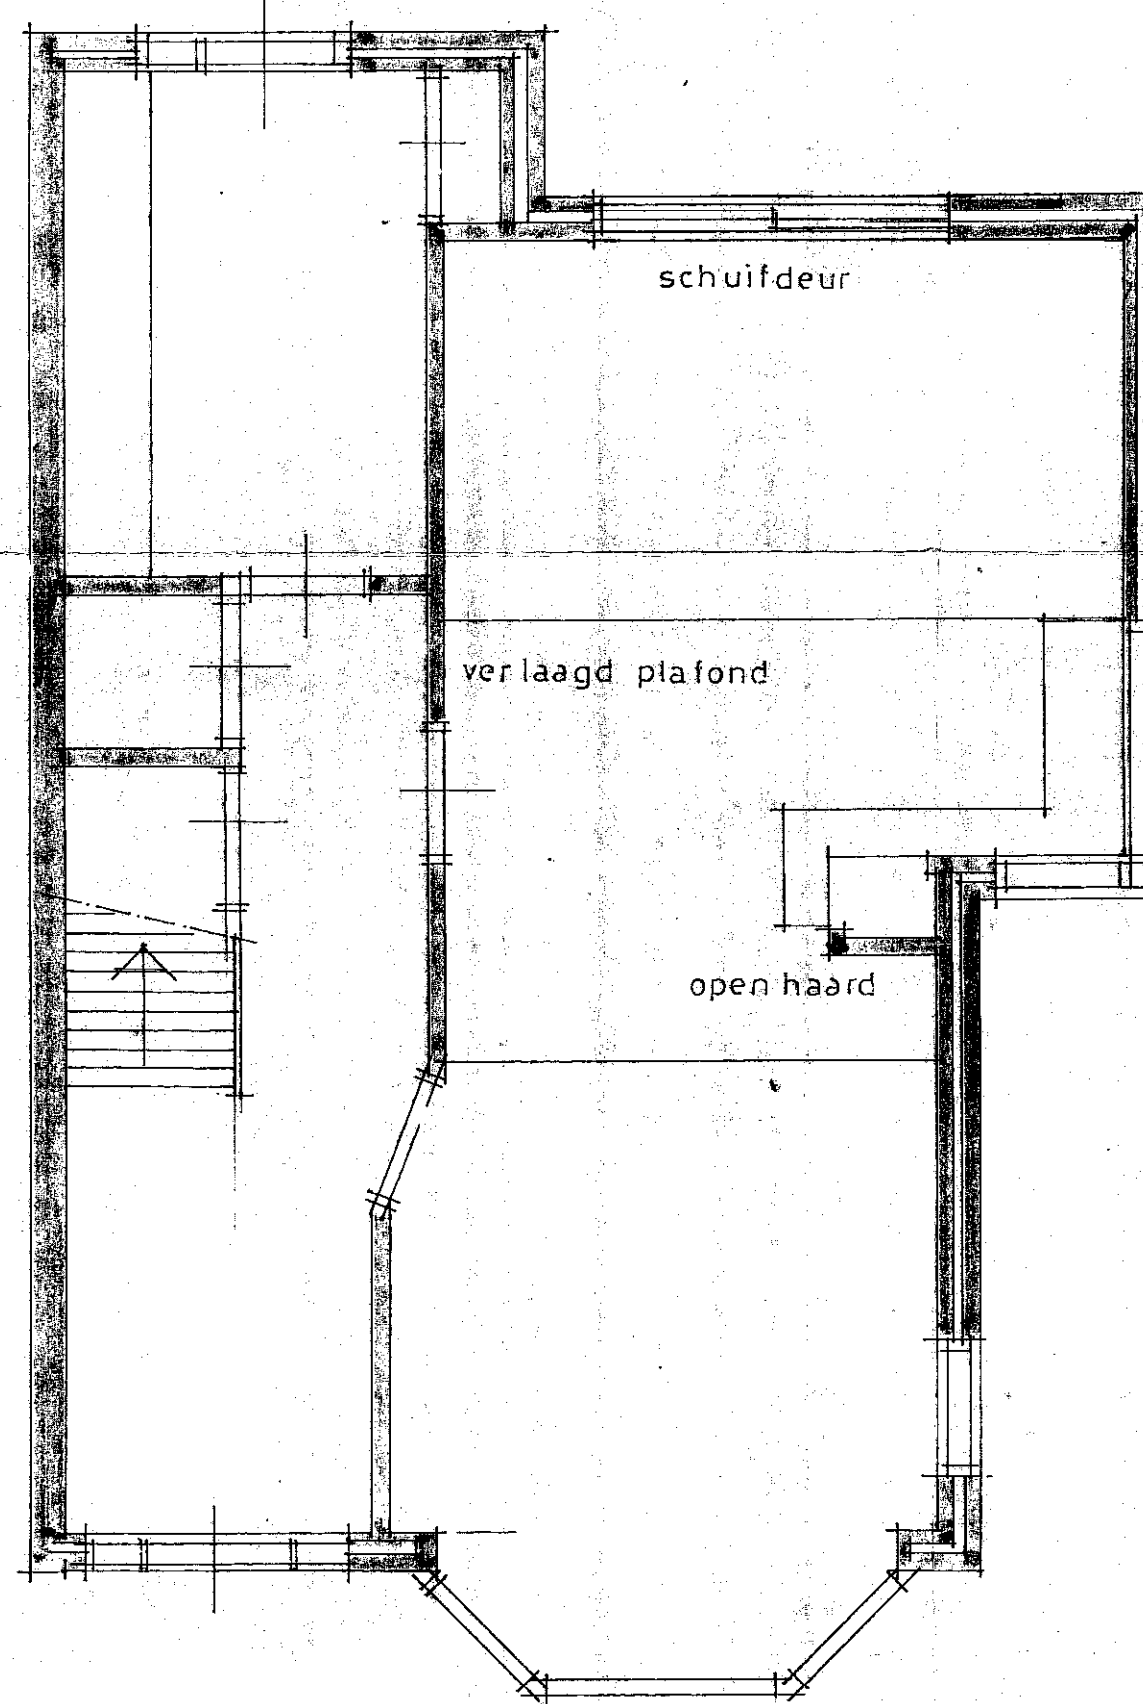


latei = 75 100 10
!NP of IPE 22

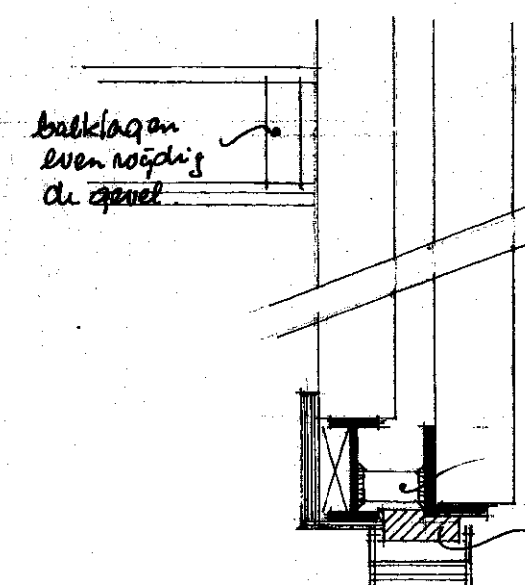

bedekking
even hoog als
de opening

geopijpeld
stel lat

gekozen profielen ruim voldoende
alleen gedeelte gevel als belasting

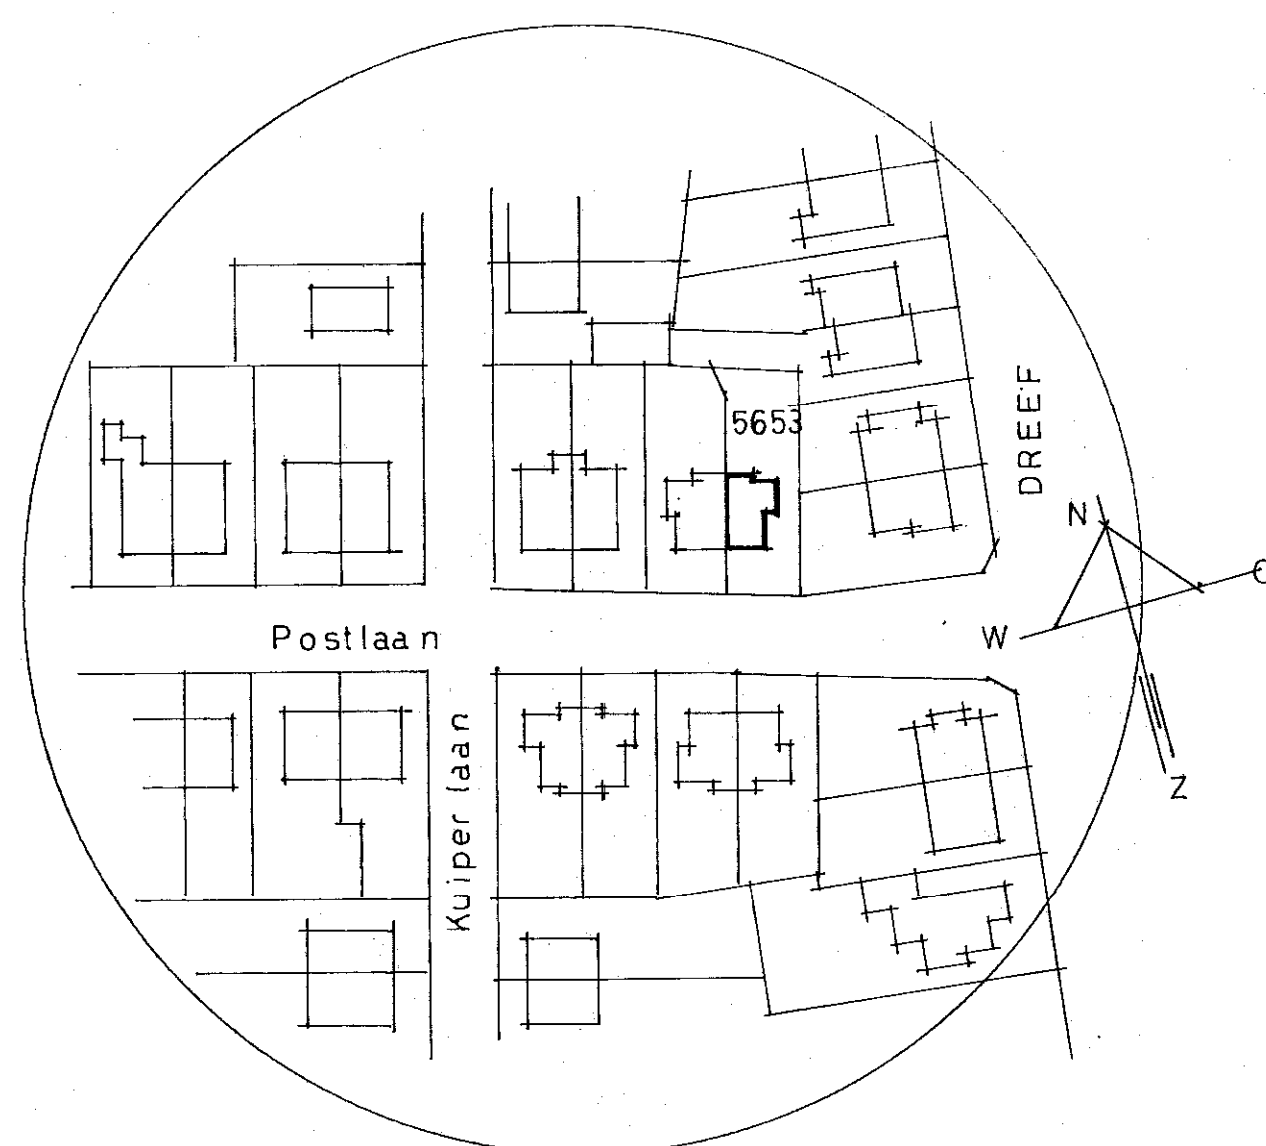

GEMEENTE HEEMSTEDE SECTIE A 10 no 5653

WOONHUIS. POSTLAAN 19.
opdr. gevel. Fam. v. Amerongen.

HEEMSTEDE

OPEN HAARD.
VERLAAGD PLAFOND
ALM. SCHUIFDEUREN

131

doss.
dat. 2 mei 1978.
sch. 1:100 1:50
gew.
get. LD.

WILLEM TERVINDT EN WILHELM GROEN te HOOFFDORP
ARCH. BUA ORANJESTRAAT 24. CR 503 - 12588