

INGEKOMEN
14 MEI 1987
BOUWTOEZICHT
HEEMSTEDE


A

3710

Goedgekeurd door
de WILSTANDESCOMMISSIE
[Handwritten Signature]
16-7-87
secretaris.

Behoort bij beschikking van
Burgemeester en Wethouders van
HEEMSTEDE van 25 NOV. 1987

De gemeente-secretaris
[Handwritten Signature]

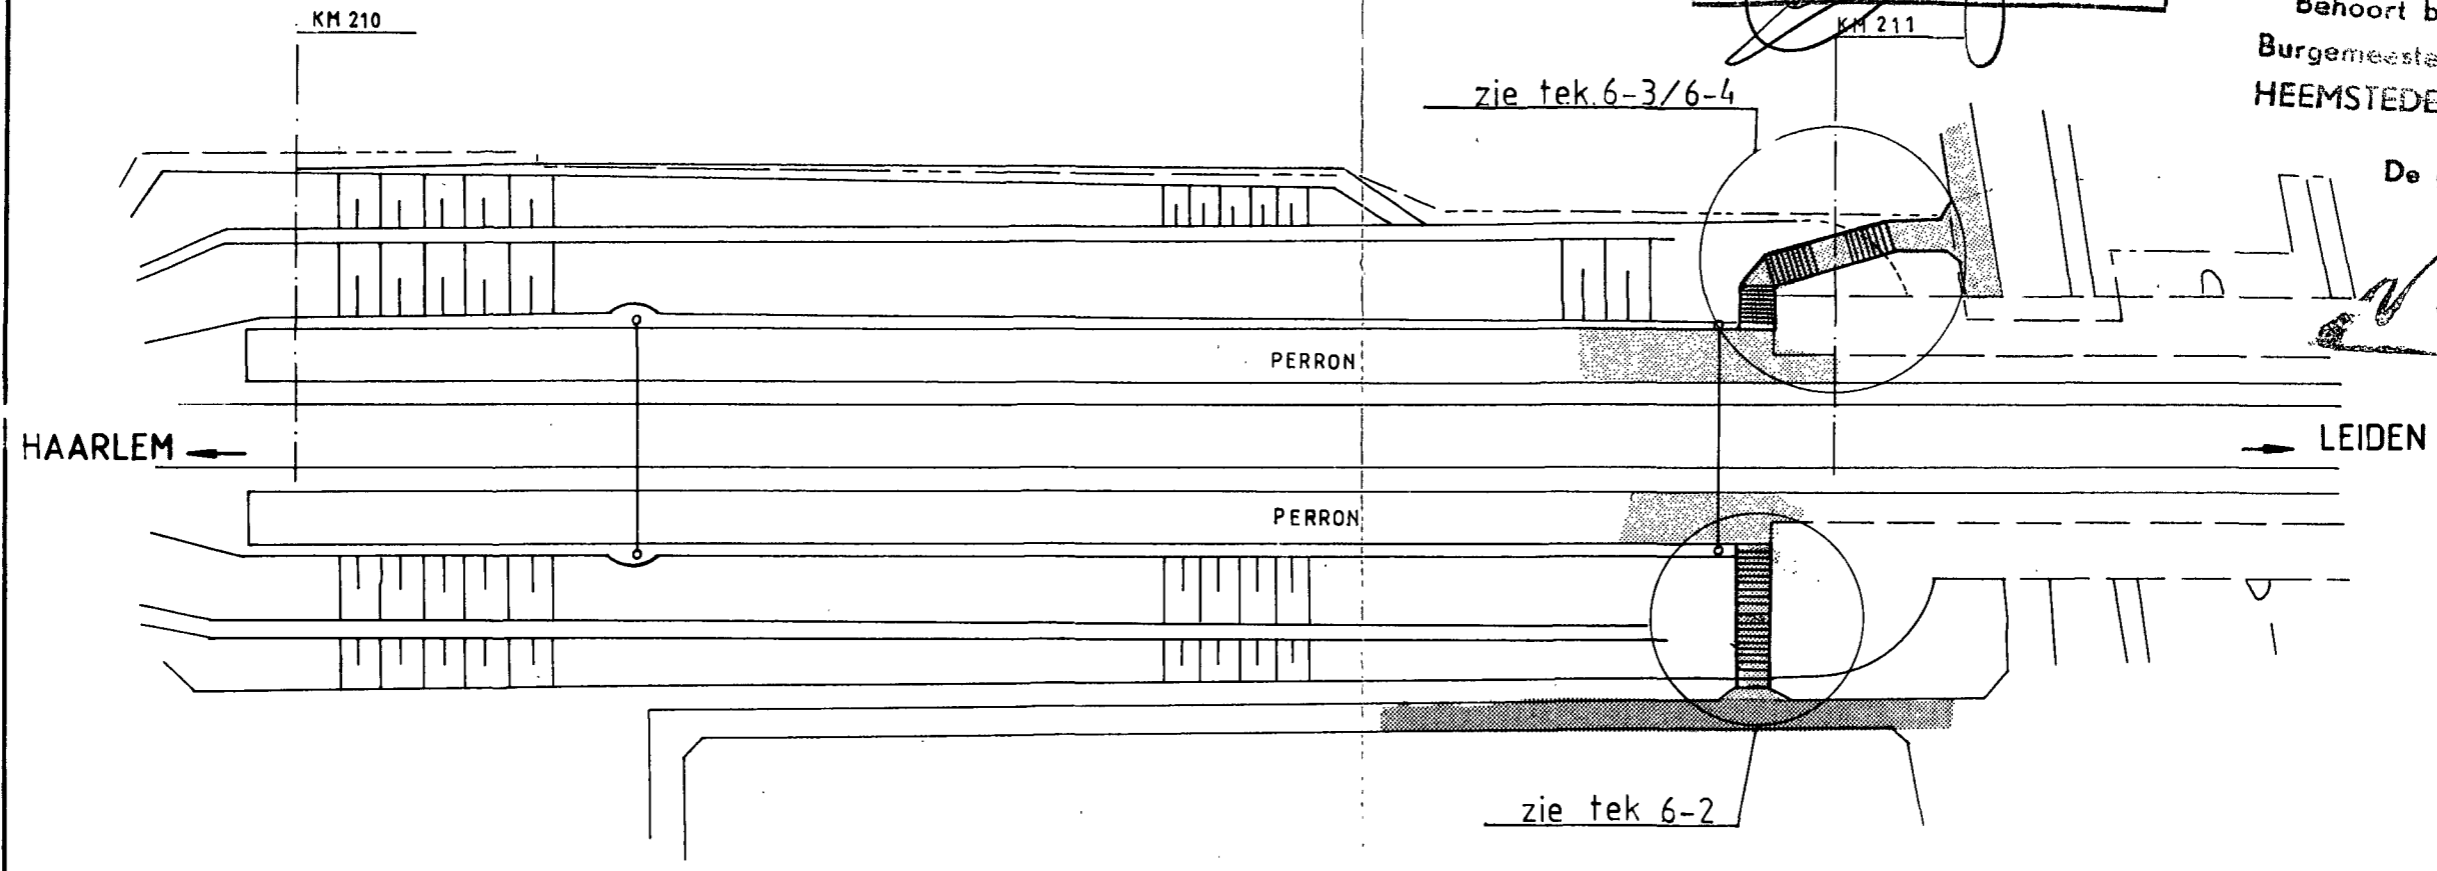

VOORLOPIG

Afgegeven voor de uitvoering
Datum: 1987. Bestek nr. 5926 NS 1987

uitgave	gewijzigd
datum	gecontroleerd
	goedgekeurd
korte omschrijving der wijziging	

deze tekening vervangt			deze tekening is vervangen door:			
getekend	naam	datum	HEEMSTEDE/AERDENHOUT TALUD-TRAPPEN SITUATIE	schaal	AM	EU
gecalqueerd	R.Ockels	10-4-1987		1:500	⊕	⊕
gecontroleerd				formaat	uitgave	
goedgekeurd				2 Z	A	
NV Nederlandse Spoorwegen / Utrecht dienst: S afd.: 5.1			HAARLEM/WARMOND 0661400 / 085 / K021.095 / 000 / 01			

