

HEEMSTEDE
INGEKOMEN
10 JUL 1962
Afd. No.
Klass.

INGEKOMEN
- 4 JULI 1962
F. SUWTOEZICHT
HEEMSTEDE

a
2568


Behoort bij beschikking van
Burgemeester en Wethouders van
HEEMSTEDE van 12 JULI 1962

De gemeente-secretaris,


W. H. H. H. H.




BESTAANDE TOESTAND.

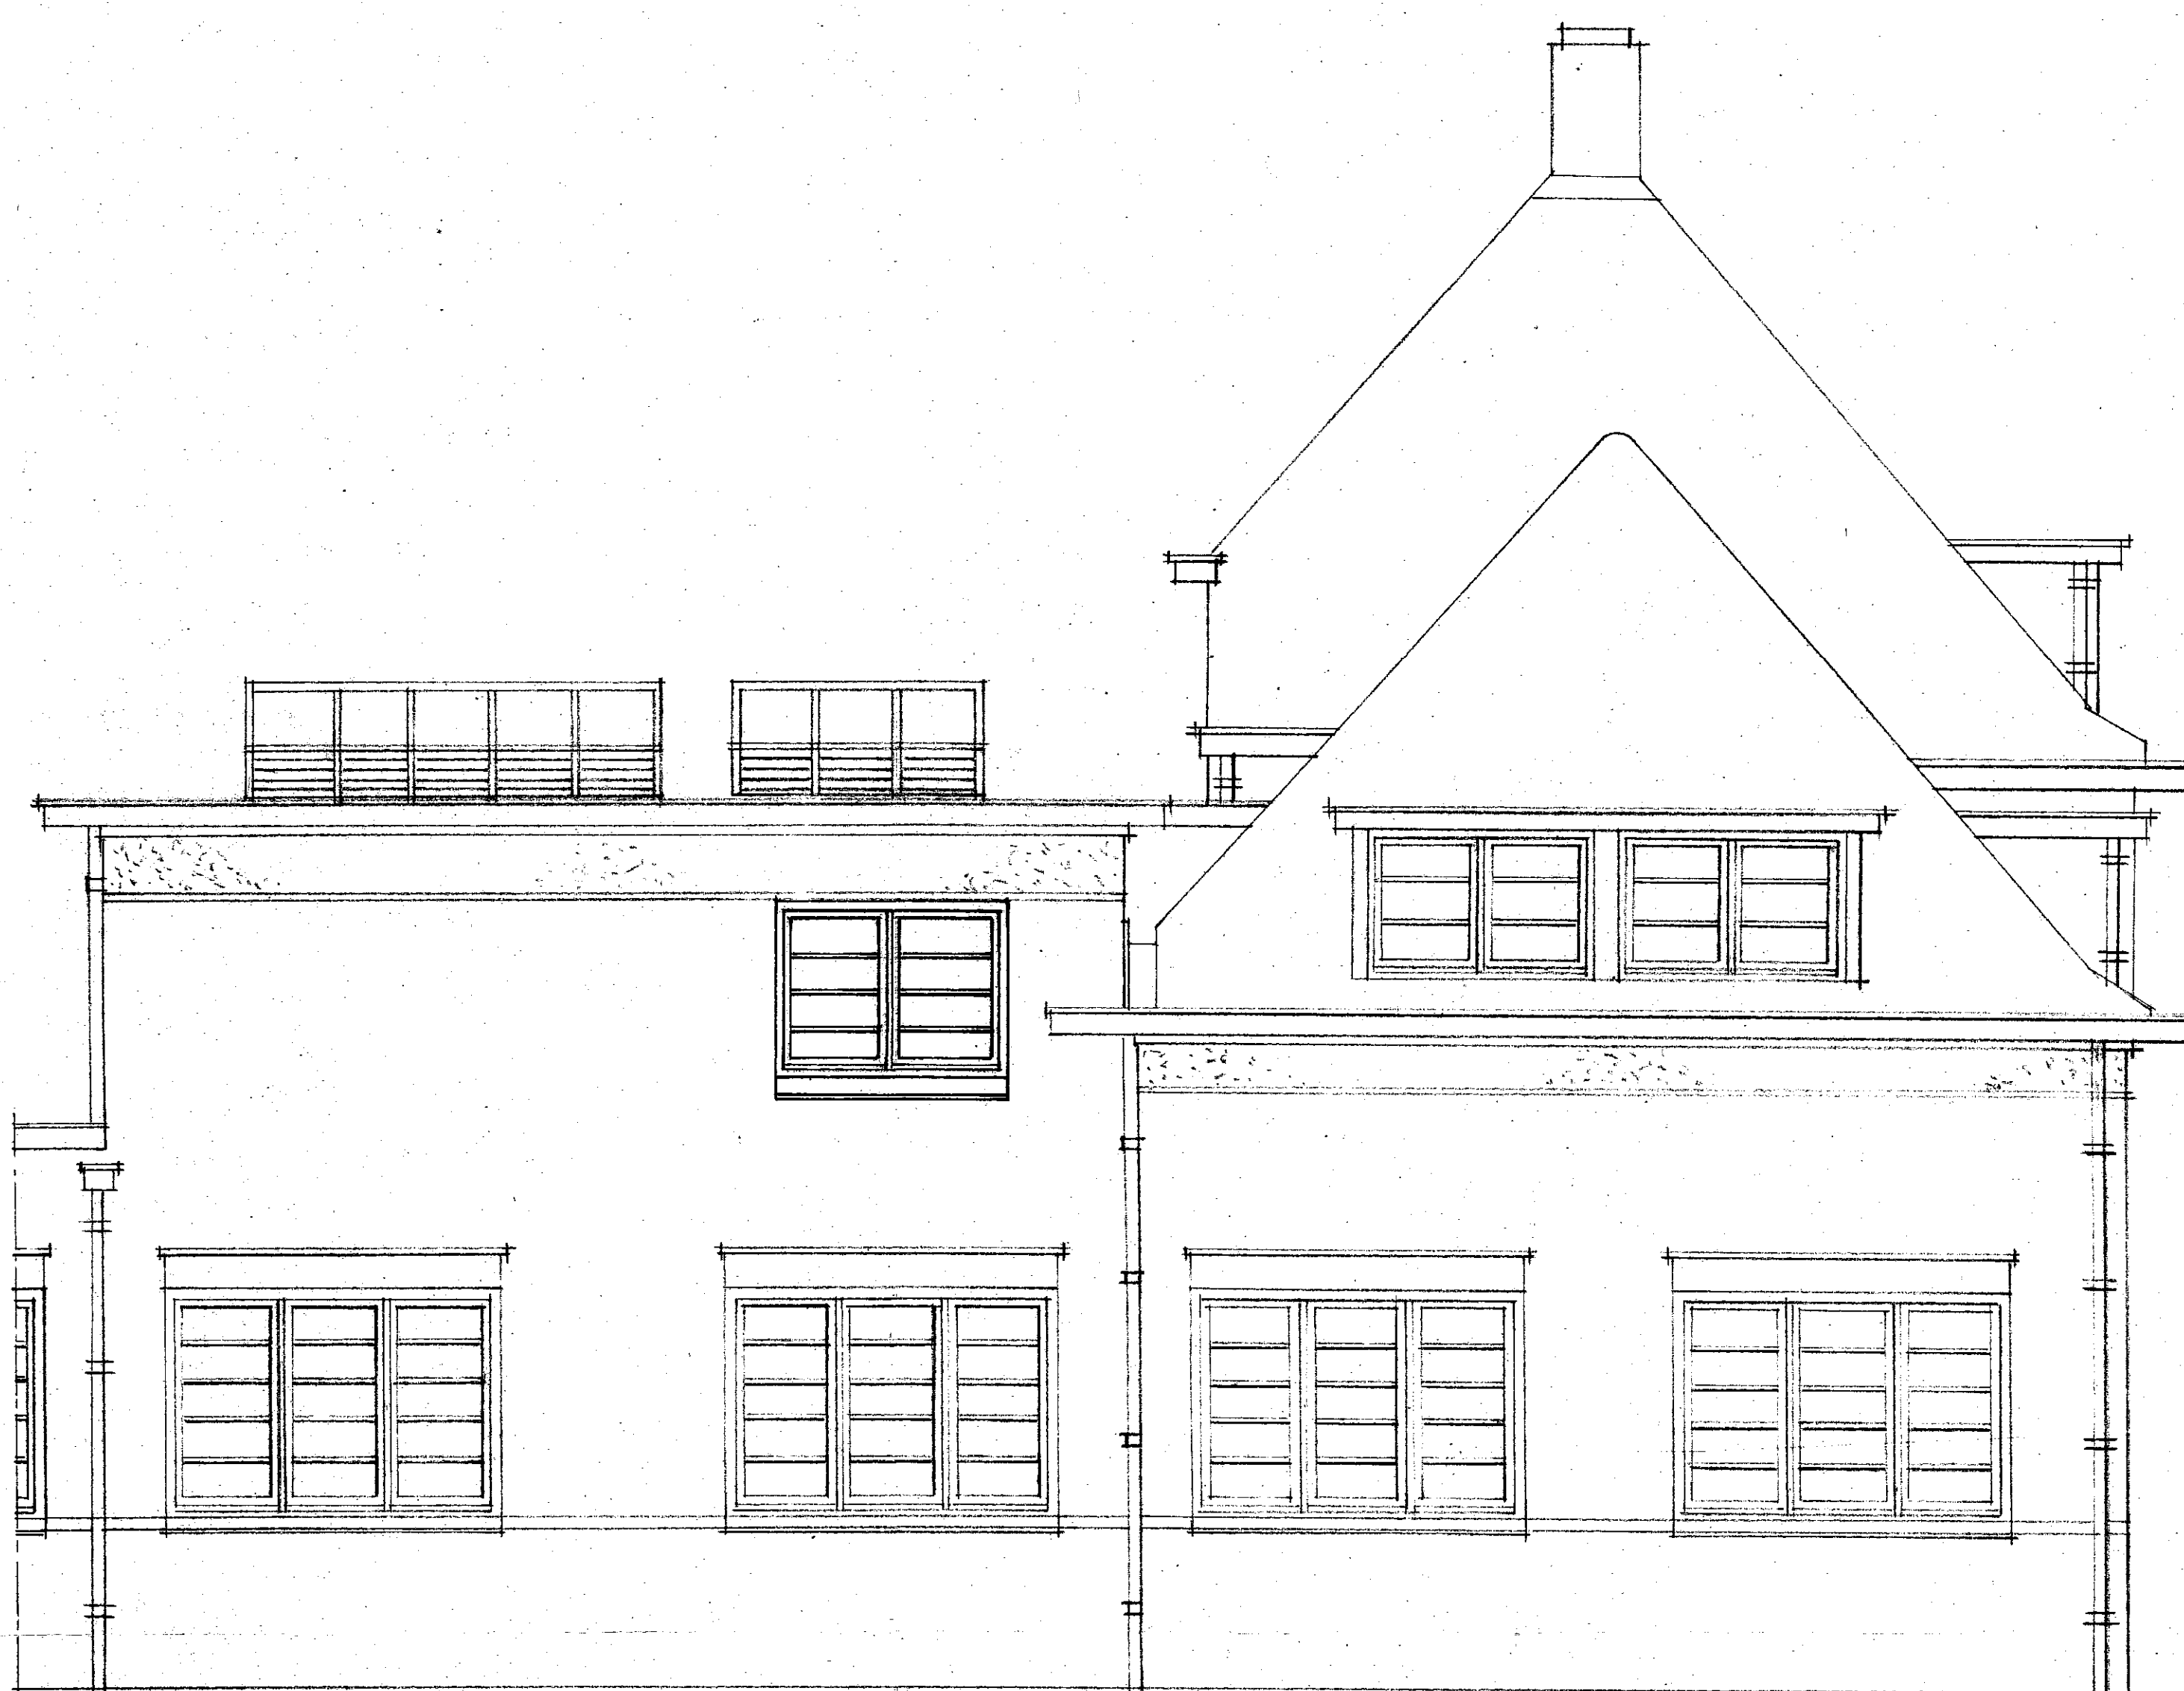


NIEUWE TOESTAND.

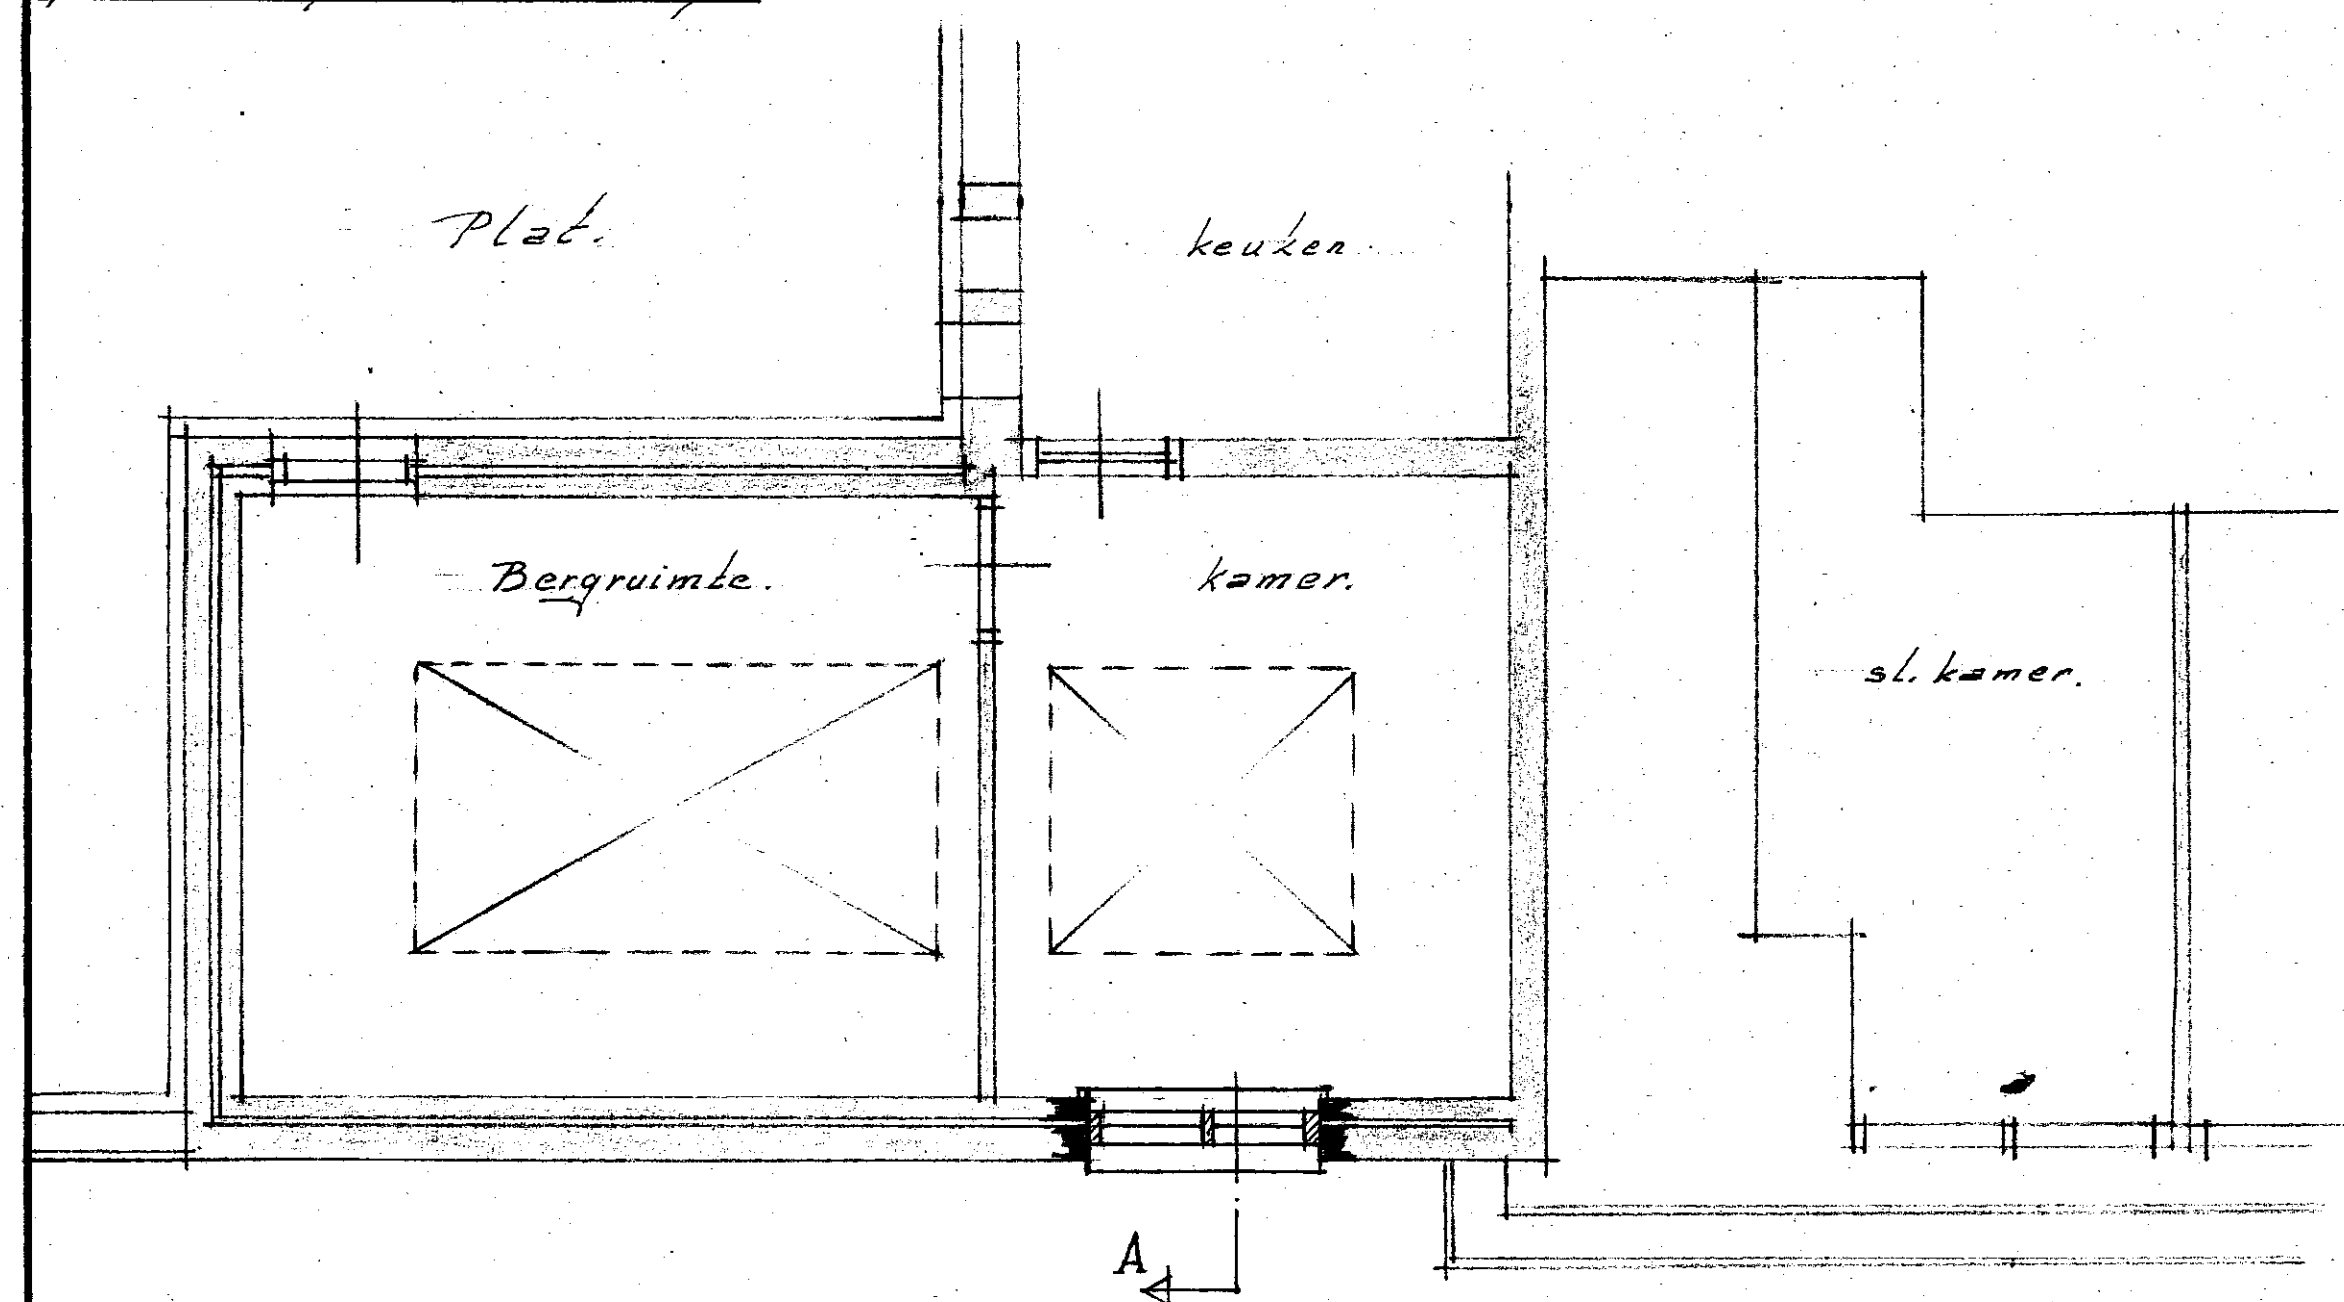

4e verdieping.

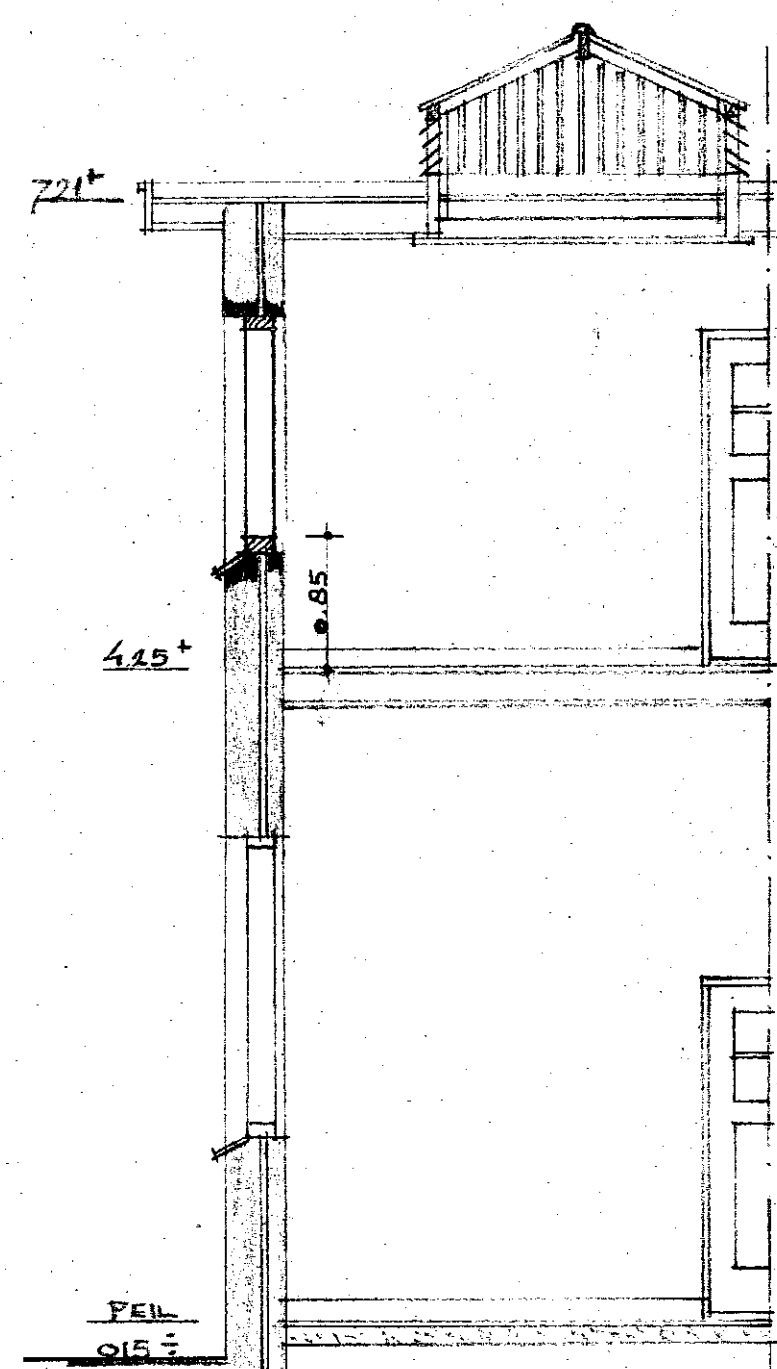

DOORSNED E A.

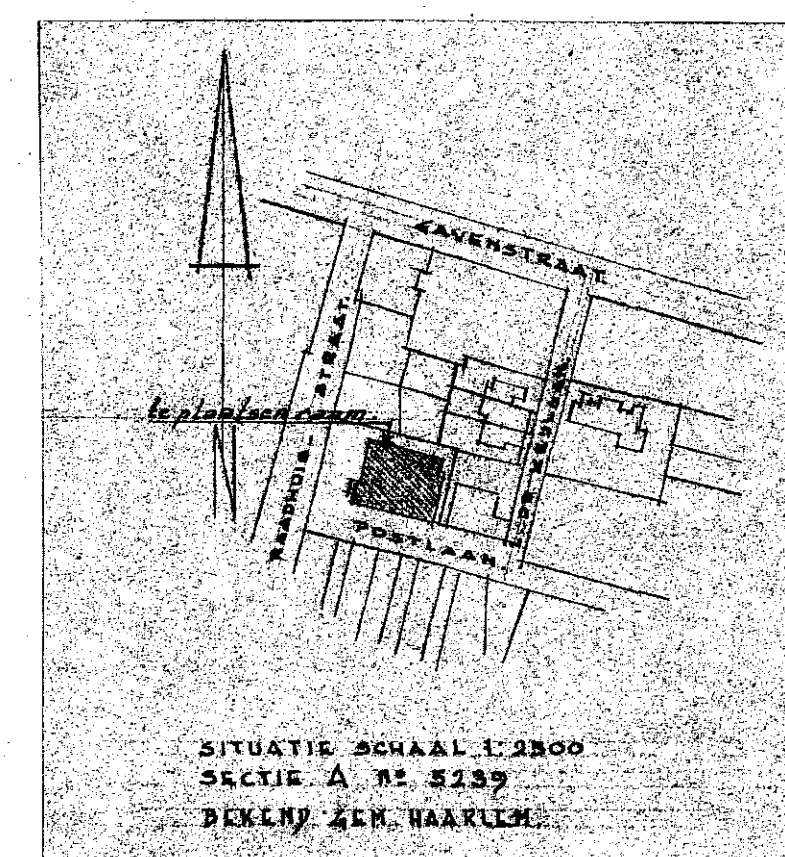

WERK: TELETOONCENTRALE RAADHUISSTRAAT 24 ^a HEEMSTEDE.		
ONDERWERP: RAAM IN NOORDGEVEL t.b.v. DIENSTWONING.	SCHAAL:	1:50
	GETEKEND:	17.6.62
OPMERKINGEN:	GEZIEN:	DD
	RANGSCHIKMERK:	
	PERCEEL N ^o	BLAD N ^o
	AANTAL BLADEN: 1	1
VOLGENS		
RIJKSGEBOUWENDIENST		
DIREKTIE NOORDHOLLAND IN UTRECHT.		