

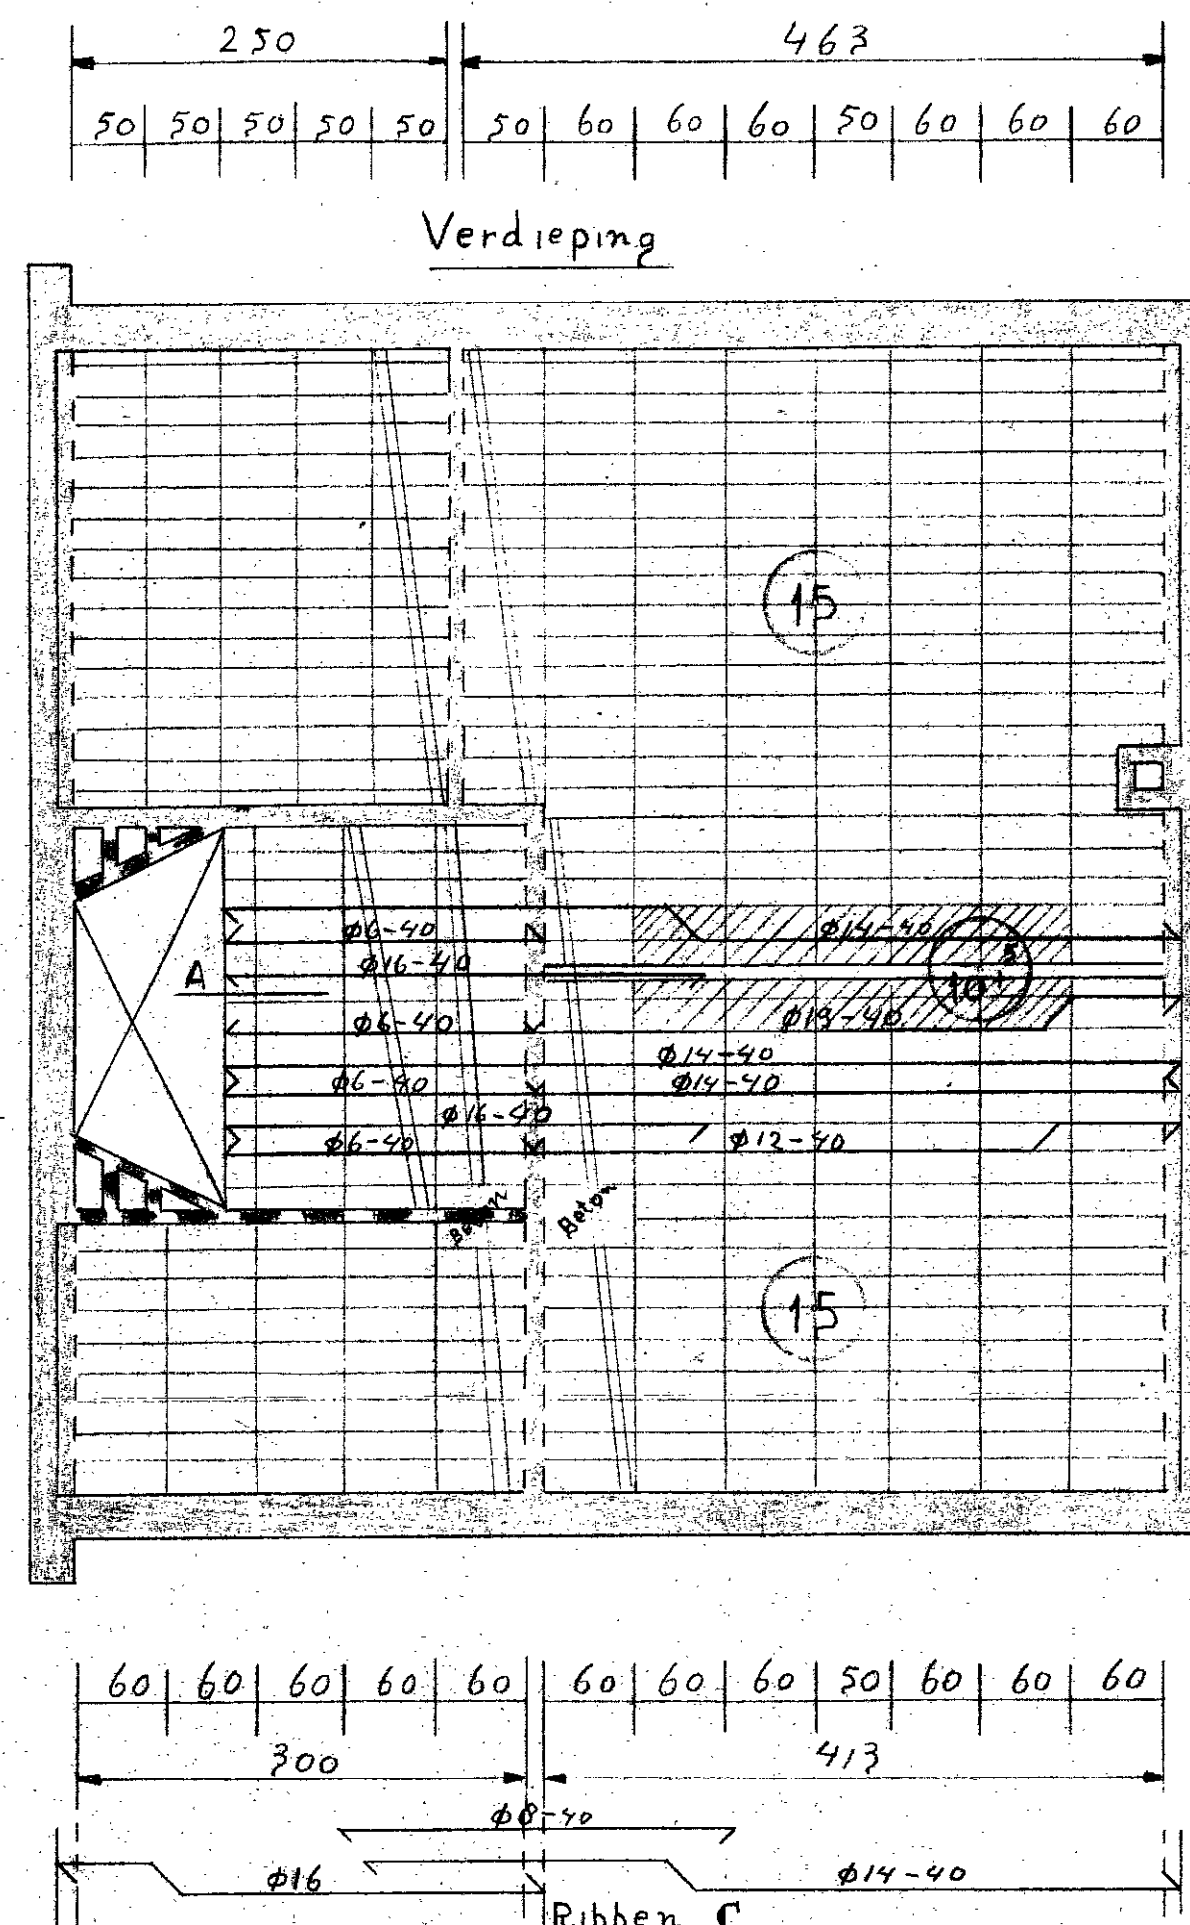


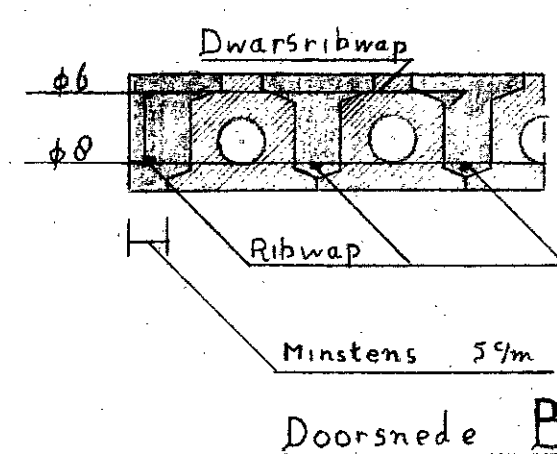

Bougsstaat				
Bestemd voor	Aantal	Dia	Lengte	Vorm
32x A	16	6	280	45
	16	14	630	216
	16	14	270	210
	16	6	400	280
	16	14	510	206
				175
				384
				394
				80
16x B	8	10	340	80
	8	14	568	261
	8	12	270	185
	8	6	450	250
	8	12	498	251
				180
				346
				70
1x C	1	8	220	208
	1	16	348	80
	1	14	568	261
				185
				344
7x D	4	14	650	629
	7	6	218	208
	4	14	498	424
Verdieping en zolder	3	16	340	320
	3	12	458	354
				70
5x E	3	14	668	288
	5	6	218	208
Verdieping en zolder	2	16	340	320
	2	18	368	354
				70
9x G	5	10	370	100
	4	8	368	241
				100
13x H	7	16	500	120
	6	16	500	344
				70
Dwaarsribwap		8	Div	Lengte in het werk bepalen

Alle maten en hoeveelheden in het werk controleren.

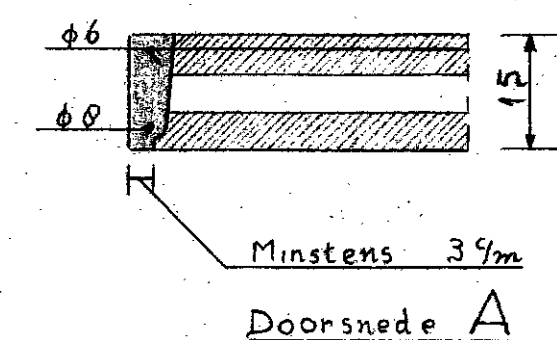

Extra kleine blokken

50 kg. cement — 80 L. zand — 120 L. grint.
(korrel) 5 d 16 mm.
Voor het storten de blokken drooglaten gieten.
De onderwarping op betonblokkjes leggen, deze
blokkjes worden bijgeleverd.
De bovenwarping laten rusten op bindstaven Ø 6.
Na het storten de vloer 5 dagen nathouden.
Bij het afwerken der plafonds dient eerst een
raapspiecielaag van 4 à 5 mm. te worden aan-
gebracht, daarna de gips- of schuurspiecielaag.
In de dwarsribben Ø 8 recht onderin.
Om de vloersteenkanalen een betonrand storten,
dikte is schoorhoogte - breedte is muurbreedte.

Het gearceerde gedeelte zijn blokken hoog 10%
plus een betondruklaag van 5% waarin een
krimpnet van staven $\phi 6$ # gelijk met de ribben te storten


BOUWPLAN:		
<u>Woningen</u> <u>te Heemstede</u>		
ARCHITECTEN-BUREAU:		
<u>H.L. Klein - Schiphorst</u>		
Gewijzigde-tekening zij blad 1, 2 en 3		
Onderwerp:		
„CUSVELLER“-vloeren		
Get.		Den Haag 6-9-55
Gew.		Vloeren
Gez.		F. J. KLOMPERS Beethovensestraat 15 Amsterdam Z. - Tel. K 2900-725993
No. 4323 afm. 50x90	Aantal - Bladen. 1	Blad. 1

Goedgekeurd voor

ruis

d.d. 16 Sept '55

a/

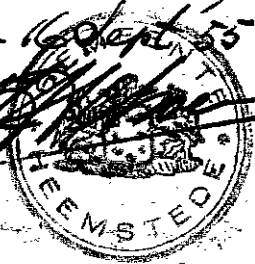

INGELAND

16 SEP 1955

BOUWTOEZICHT
HEEMSTED

3498