




DOORSNEDE A-B

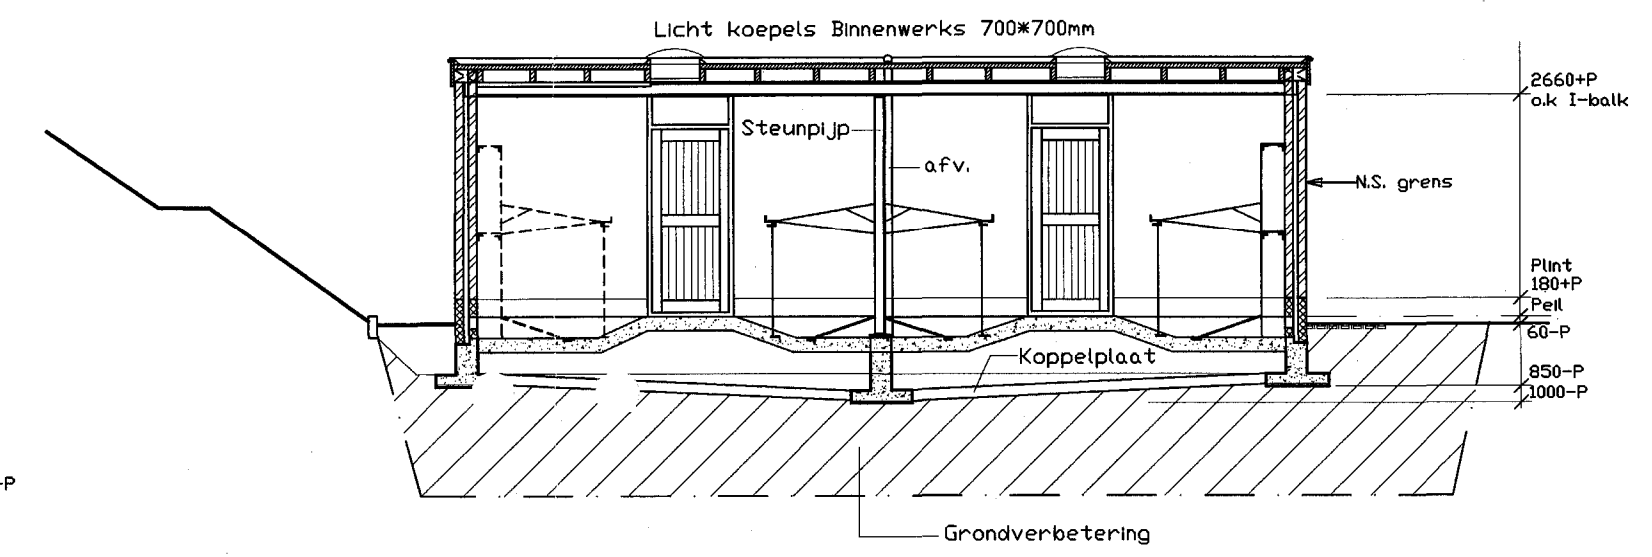


DOORSNEDE C-D

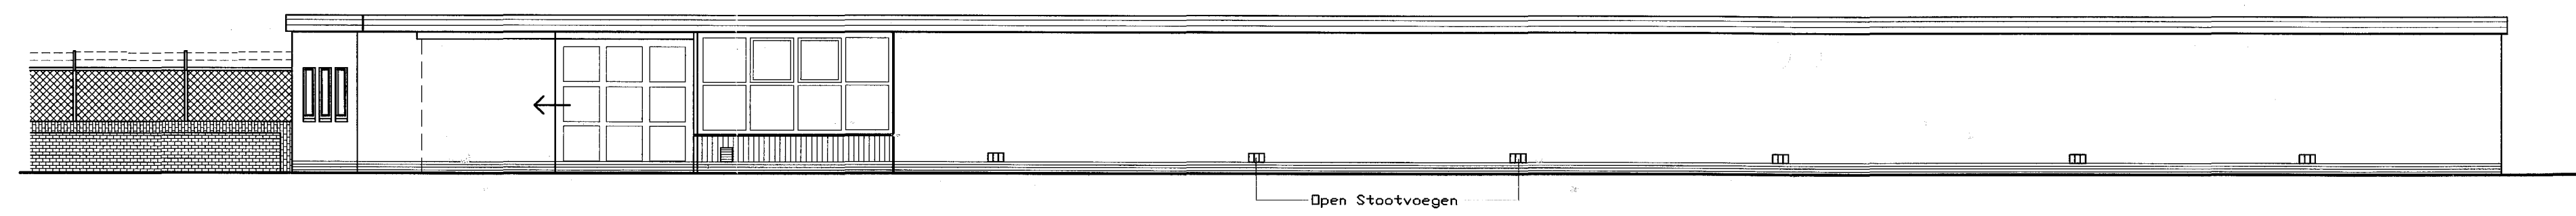


N.W. GEVEL

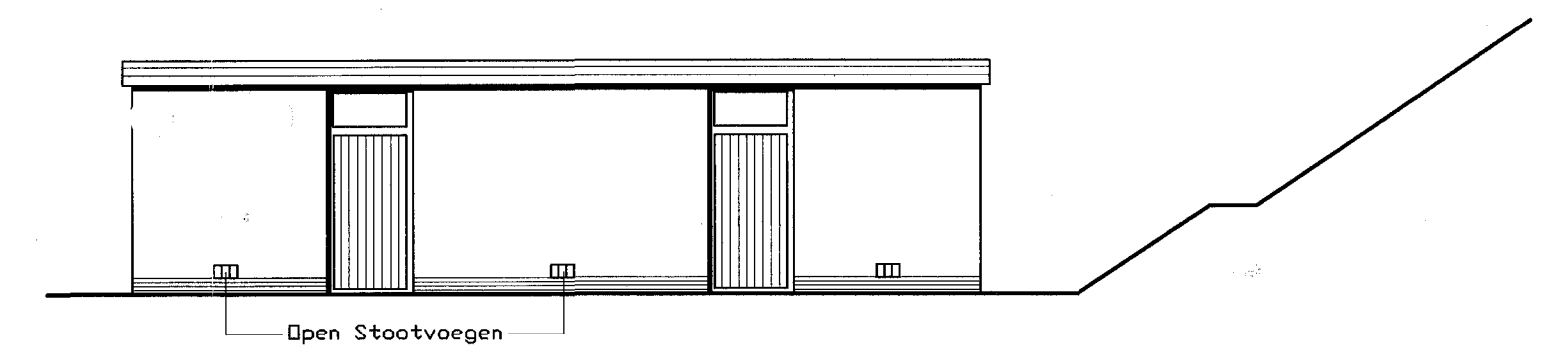

Z.W. GEVEL

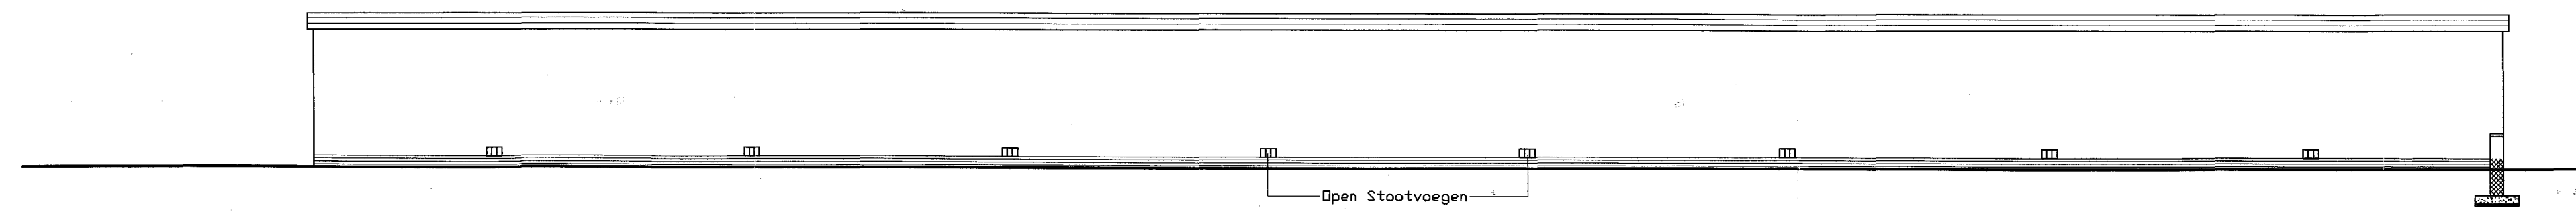


Z.O. GEVEL

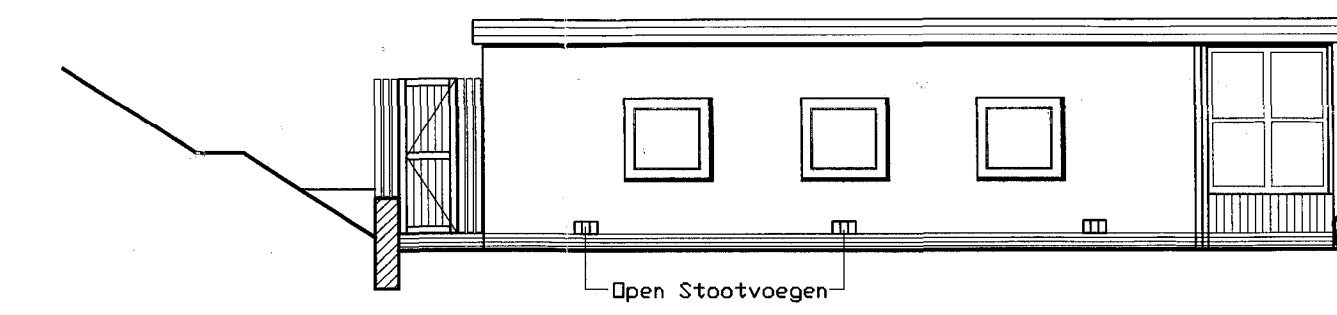

N.O. GEVEL

Beoord. en besluit van
Gedeputeerde Staten van Noord-Holland
d.d. 12. SEP. 1993 6 713 60

3710

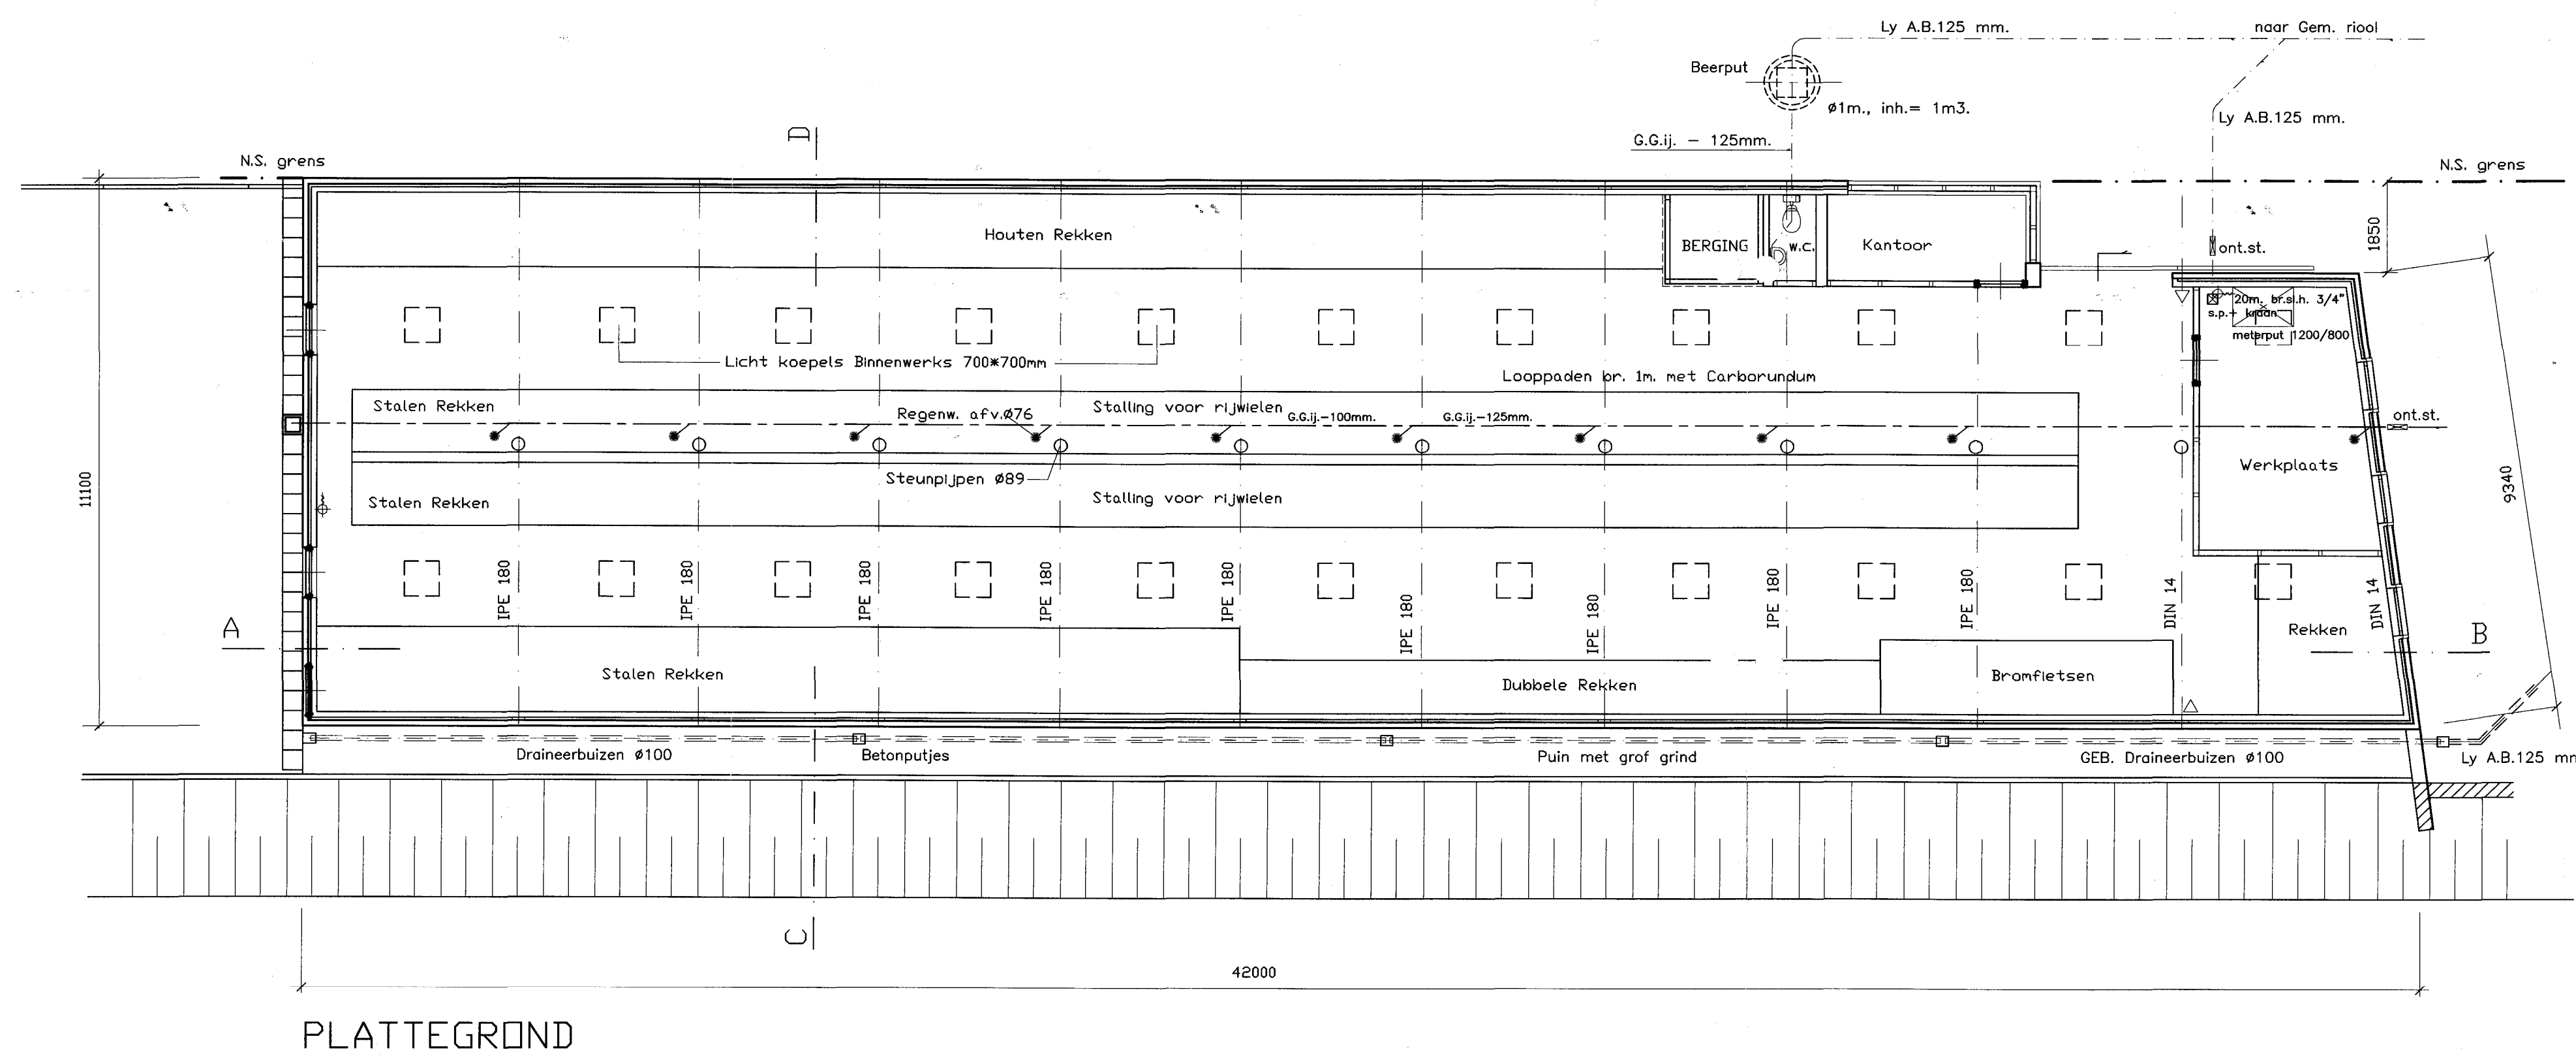

PLATTEGROND

INGEKOMEN
11 JUNI 1996
BOUWTOEZICHT
HEEMSTEDE

deze tekening vervaardigt		deze tekening is vervaardigd door		schaal		A1	
naam	datum	Bestaande situatie	Plattegrond/Doorsnede/Gevels	1:100	AR	BU	
gekleurd	R.Bosman	16-08-1995		formaat	A		
gecontroleerd				uitgave	A		
gecontroleerd				format	A		
gecontroleerd				fase	V.O.		
				project nummer	961543		
NS Infra Services Gebouw & Facility Adviseurs vestiging Randstad Postbus 2025 3900 HA Utrecht Telefoon 025-35 8277				RIJWIELSTALLING TE HEEMSTEDE-AERDENHOUT techcode 425 lincade 085 km 21.208 tek.nr BBE03			