



BESTAANDE
TOESTAND.

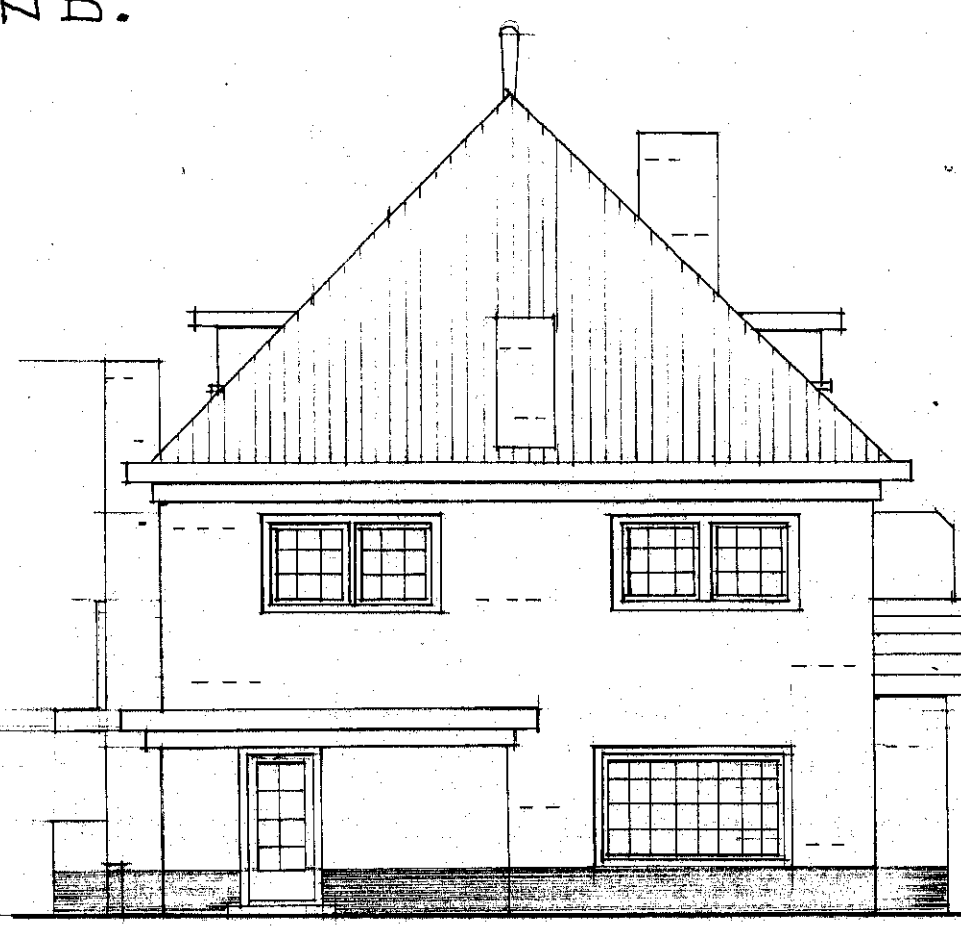


VOORGEVEL.




ZIJGEVEL.

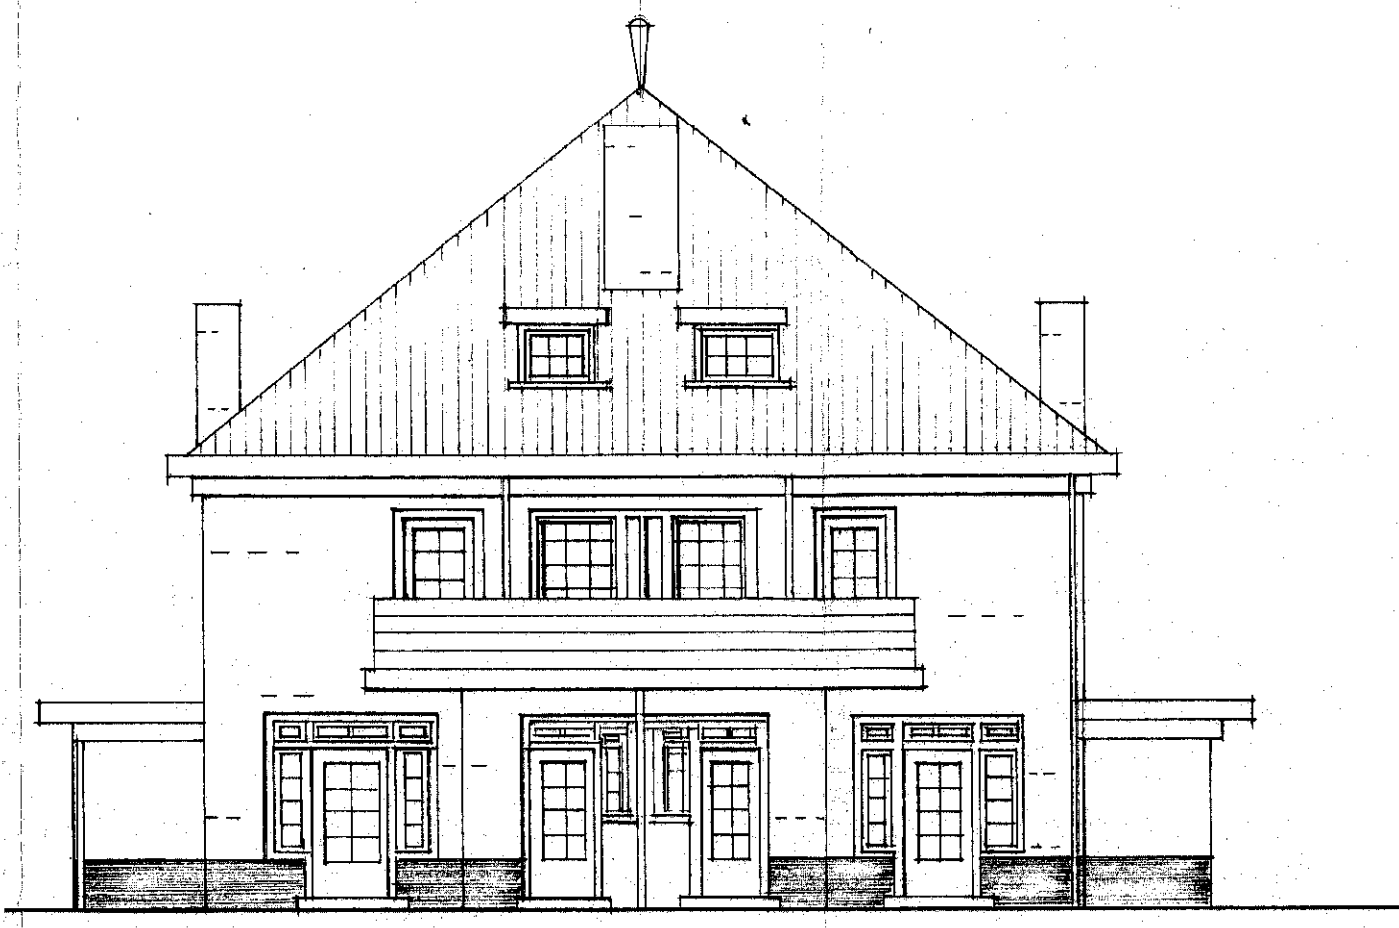


ACHTERGEVEL.

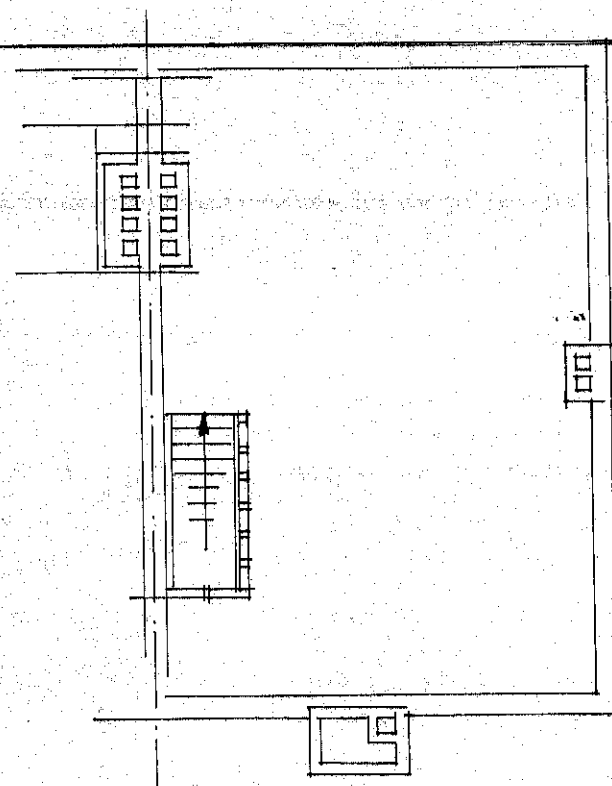

PL. GR. ZOLDER

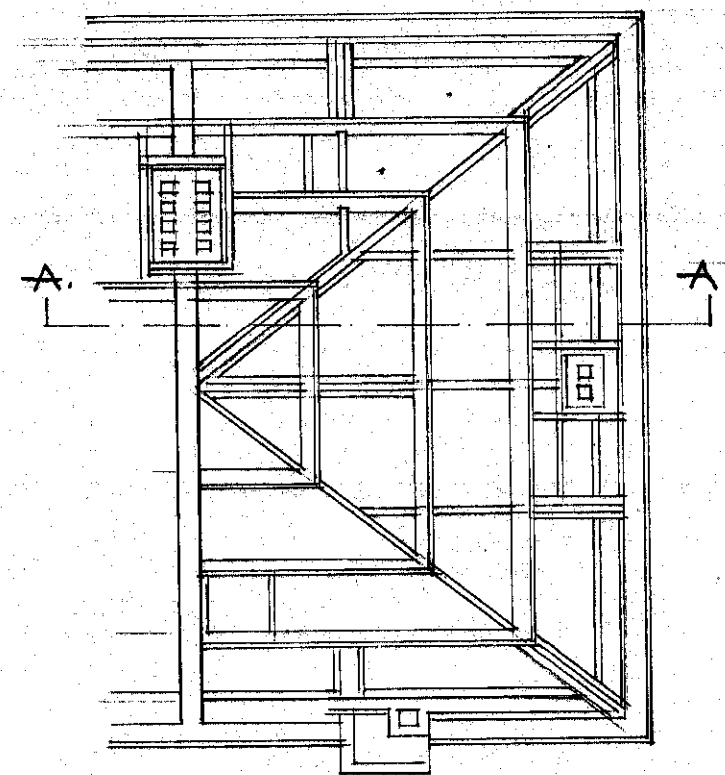

KAPPLAN.

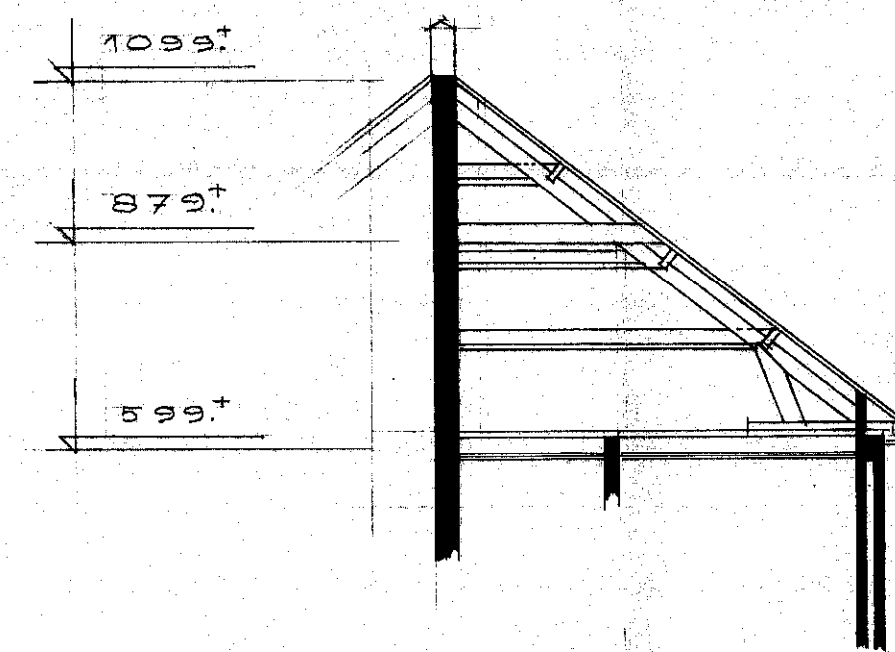


DRSN A-A.

GEWIJZIGDE
TOESTAND.




VOORGEVEL.

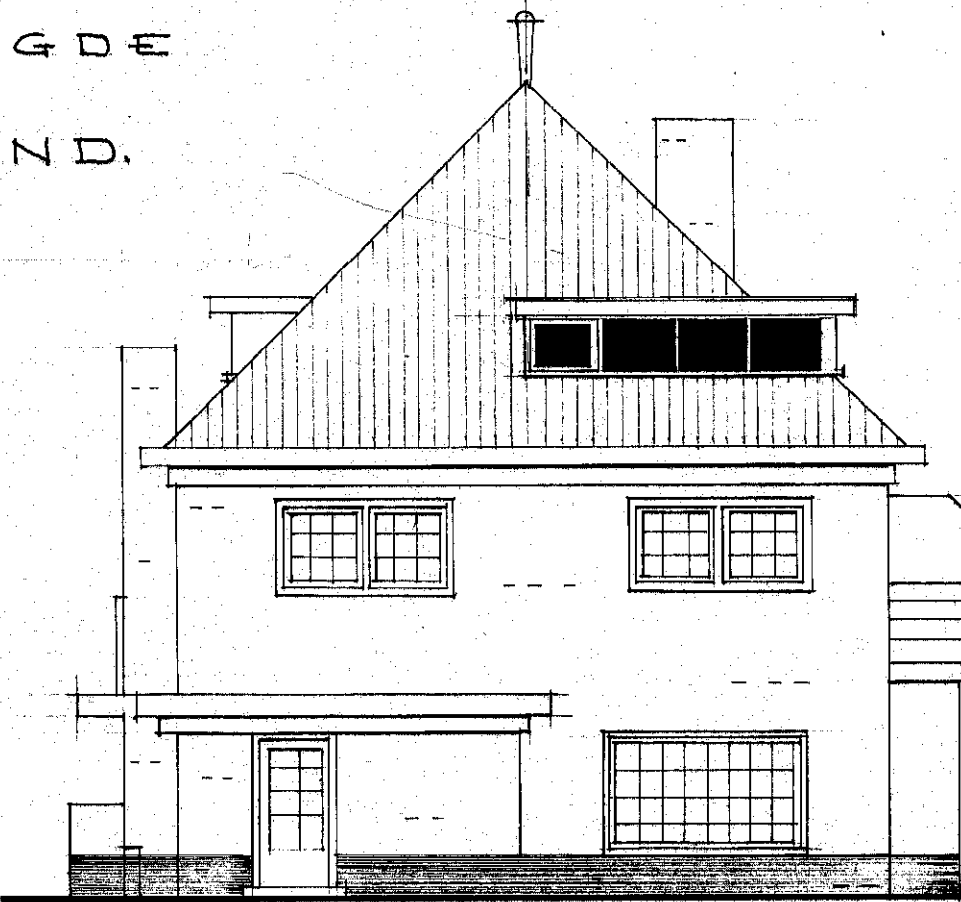


ZIJGEVEL.



ACHTERGEVEL.

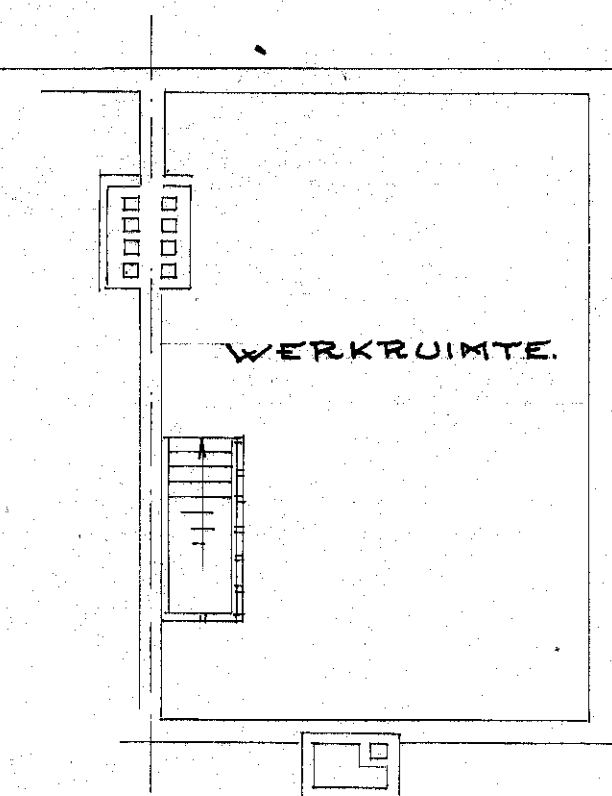


PL. GR. ZOLDER.

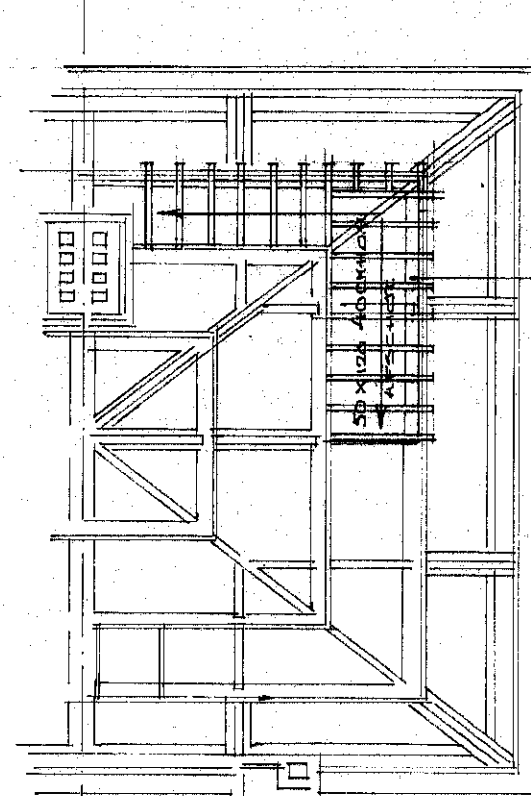

KAPPLAN.

KOZIJNEN+RAMEN:
DARK-RED MERANTIE.
GLAS: THERMOPANEED.

1099+
879+
599+

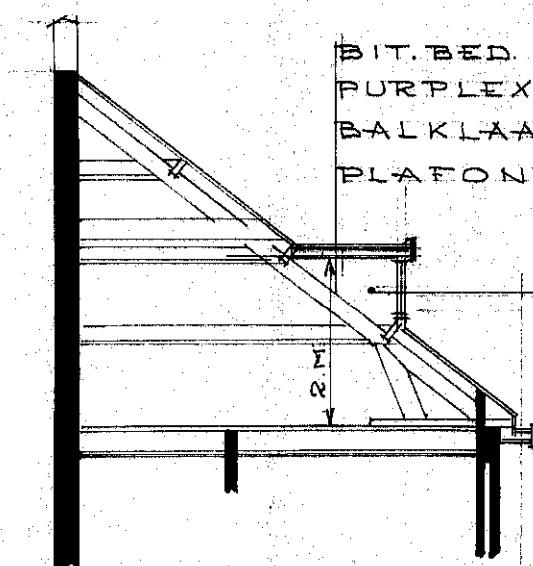

BIT.BED. GEMIN. 4MM
PURPLEX. 5CM. ISOLATIE.
BALKLAAG, HOUT 50X120.
PLAFOND GIPSPLAAT.

ZIJWANGEN:
GIPSPLAAT.
5CM. ISOLATIE.
LIGGENDERABAT.
DELEN 19MM DIK.

SITUATIE.



Goedgekeurd door
de WELSTANDSCOMMISSIE

secretaris.

INGEKOMEN
27 MRT 1987
BOUWTOEZICHT
HEEMSTEDE

2368

Welstandscommissie
Gemeente Heemstede
Vergadering d.d. 09 APR. 1987

PLAN VOOR HET PLAATSEN VAN EEN DAKKAPEL
AAN DE POSTLAAN 26 TE HEEMSTEDE.
EIGENAAR: DE HEER W.C.J.M. DERKINDEREN.
SCHAAL 1:100, SITUATIE 1:1000.
GET: F.BUL, L.R.BK. DATUM: 27 MAART 1987.

Behoort bij beschikking van
Burgemeester van Heemstede
HEEMSTEDE van 12 MEI 1987

De gemeenteraad
Bx