




DOORSNEDE A-B.

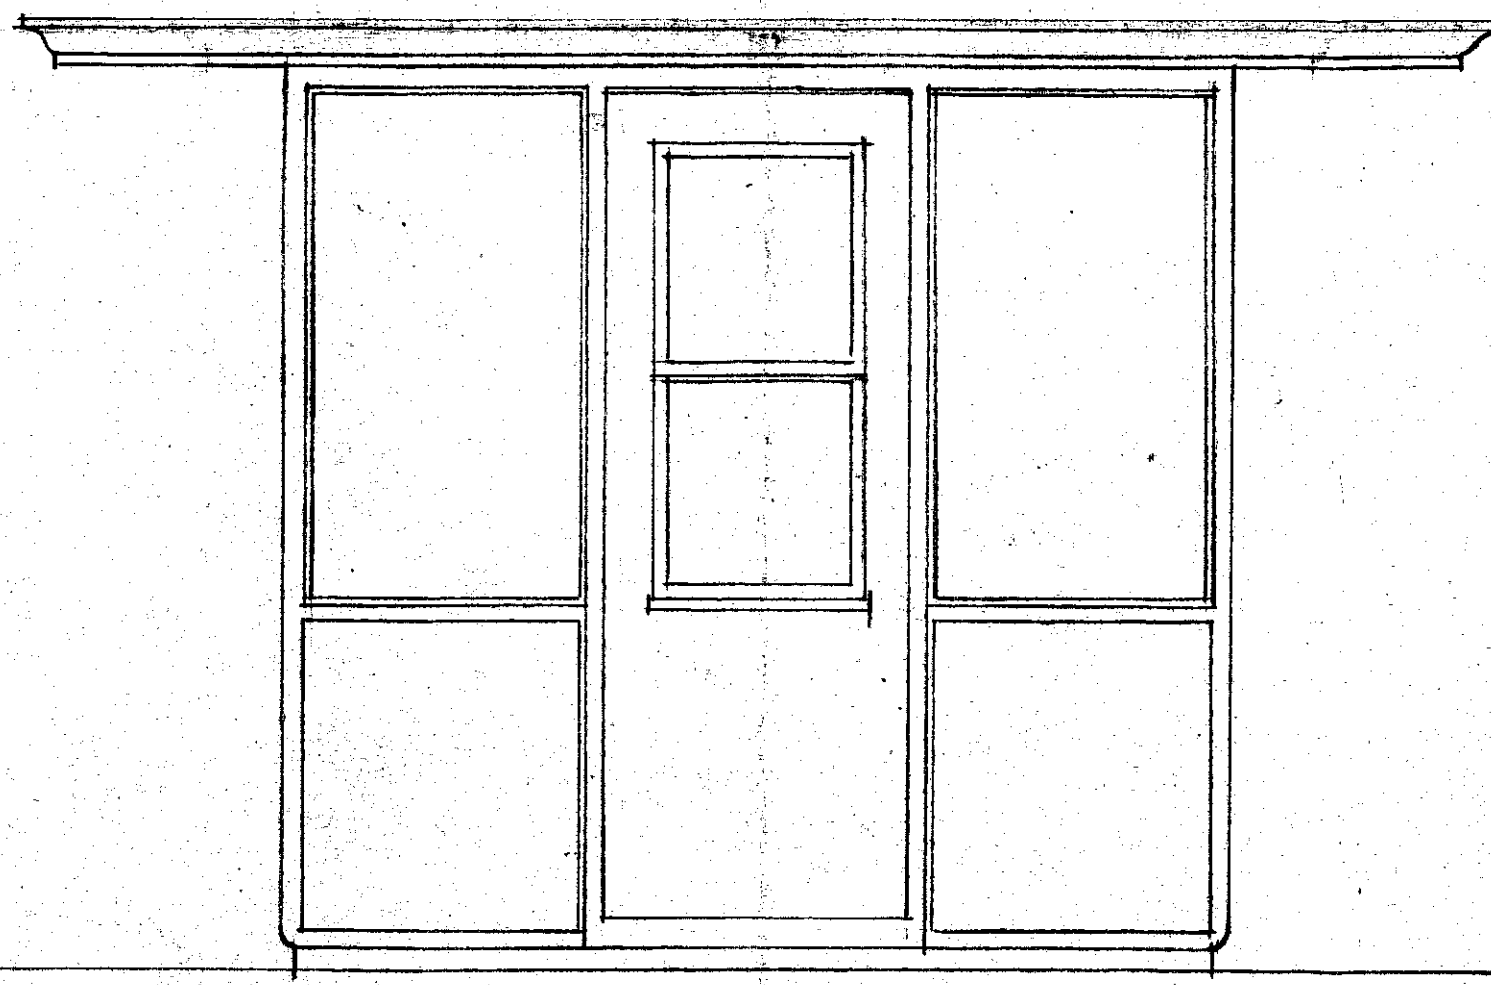


VOORGEVEL.

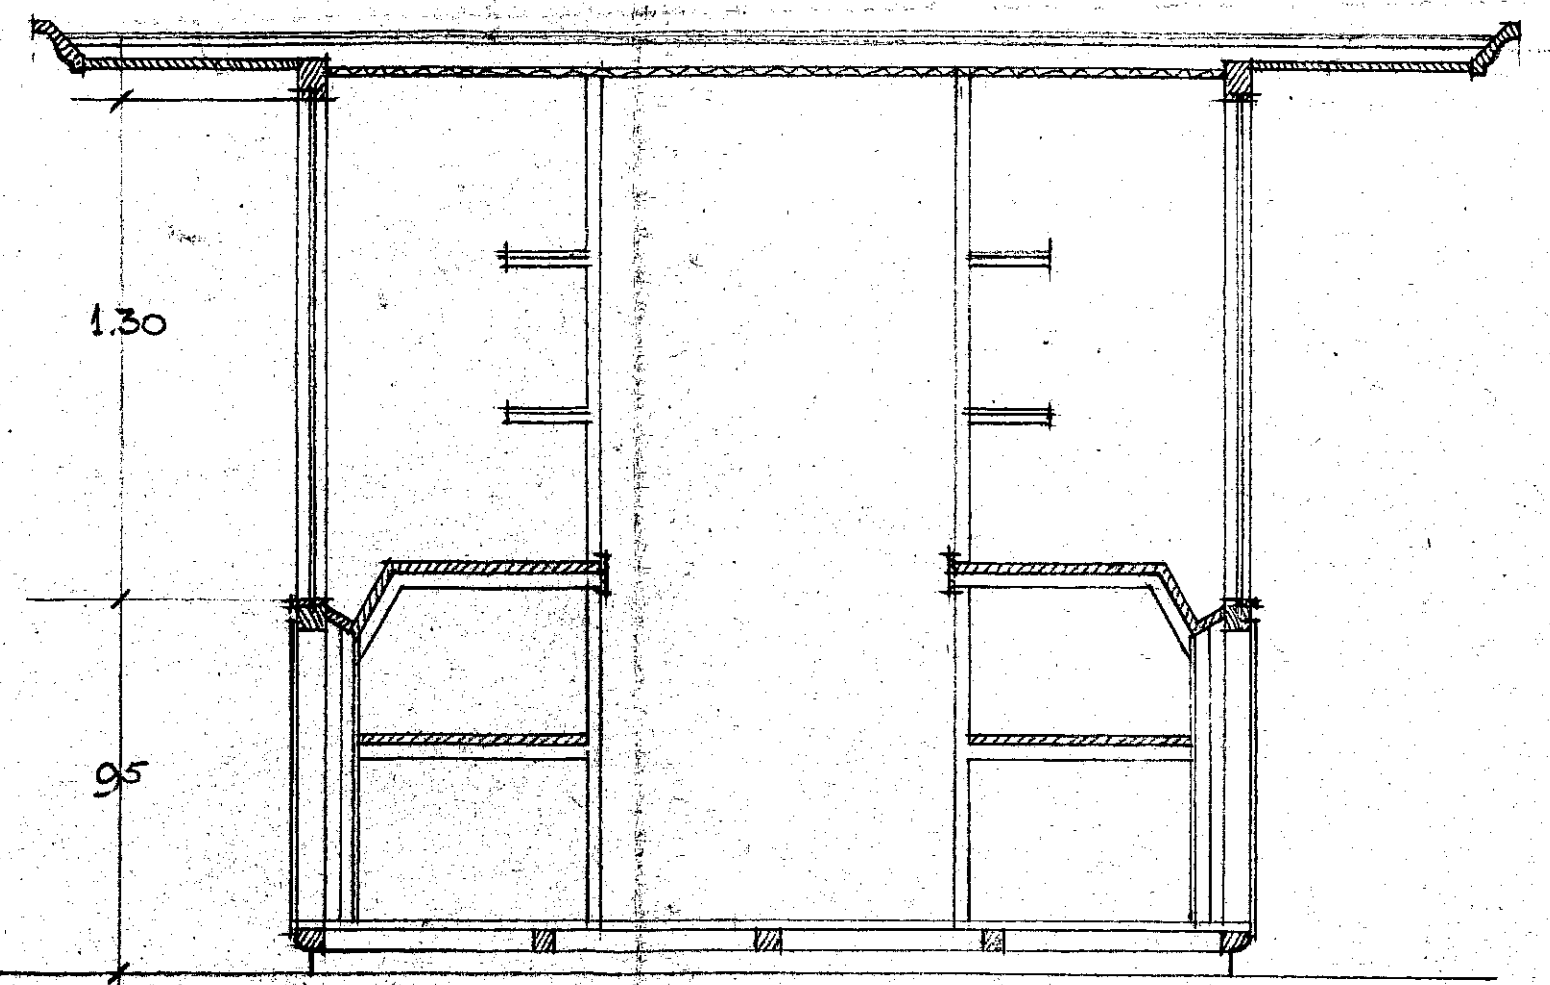


DOORSNEDE C-D.

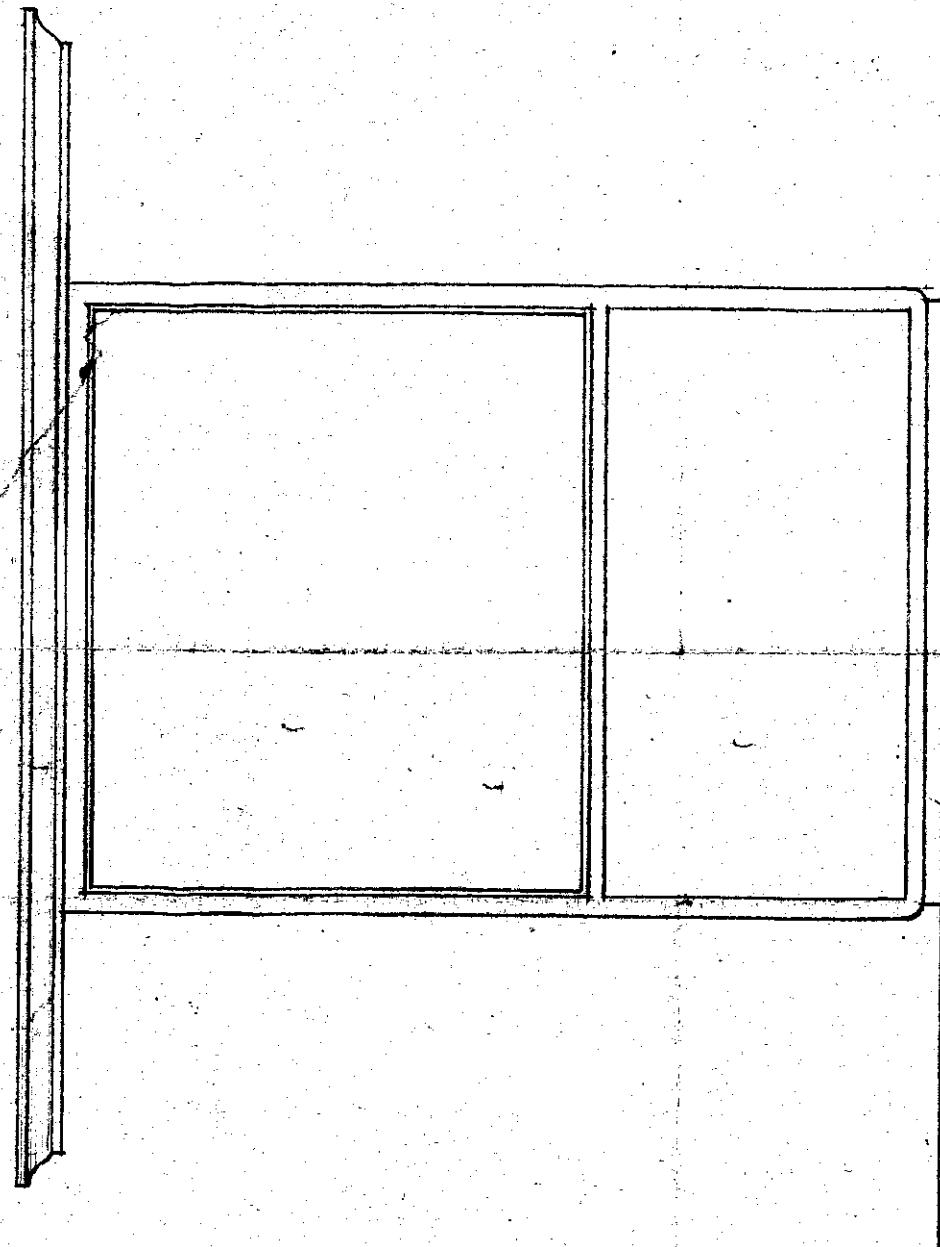


LINKER- EN RECHTERE ZYGEVEL

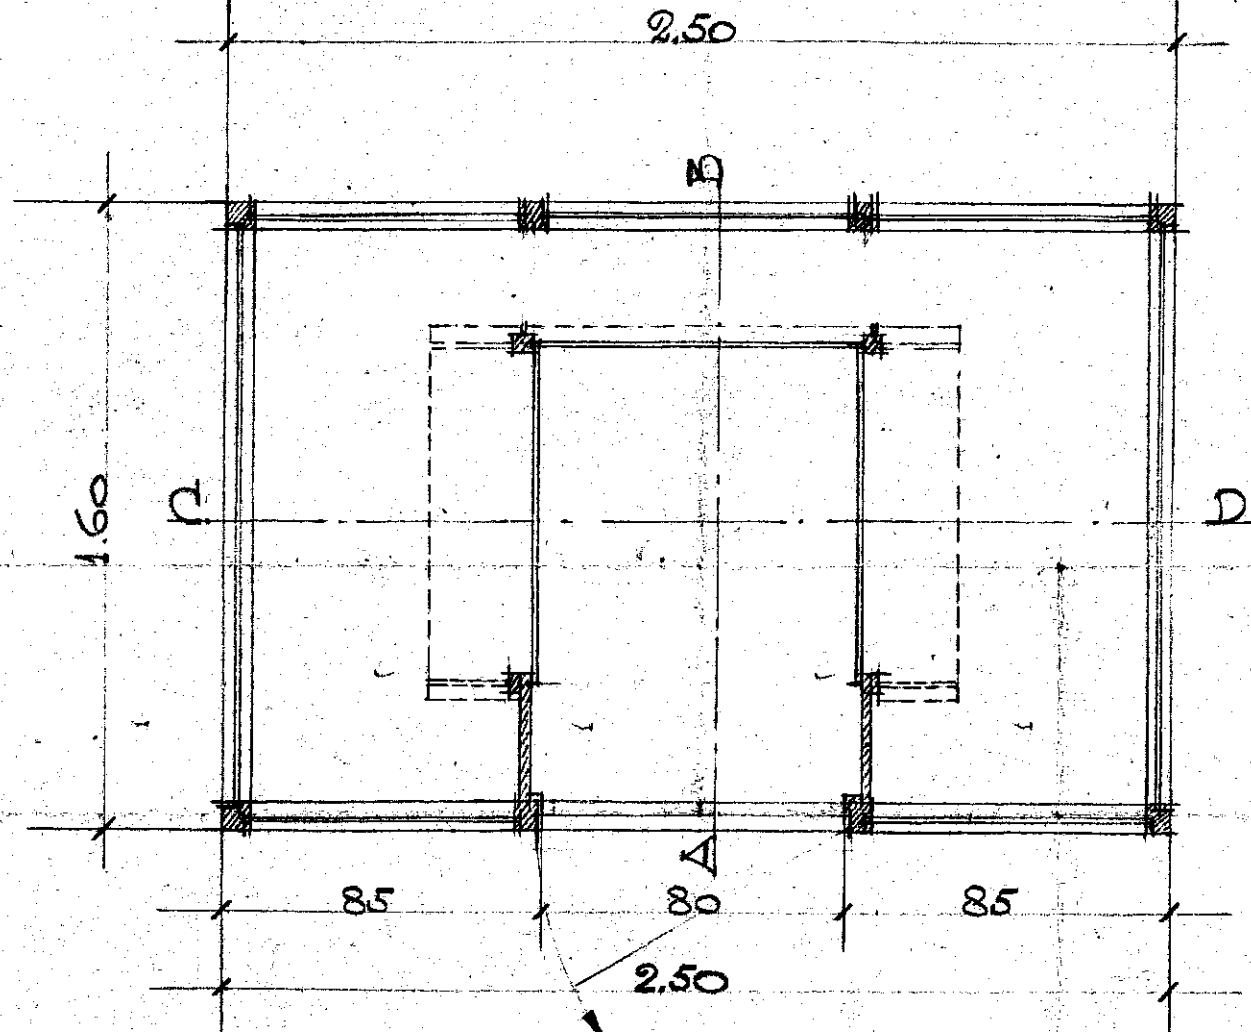

PLATTE-GROND.

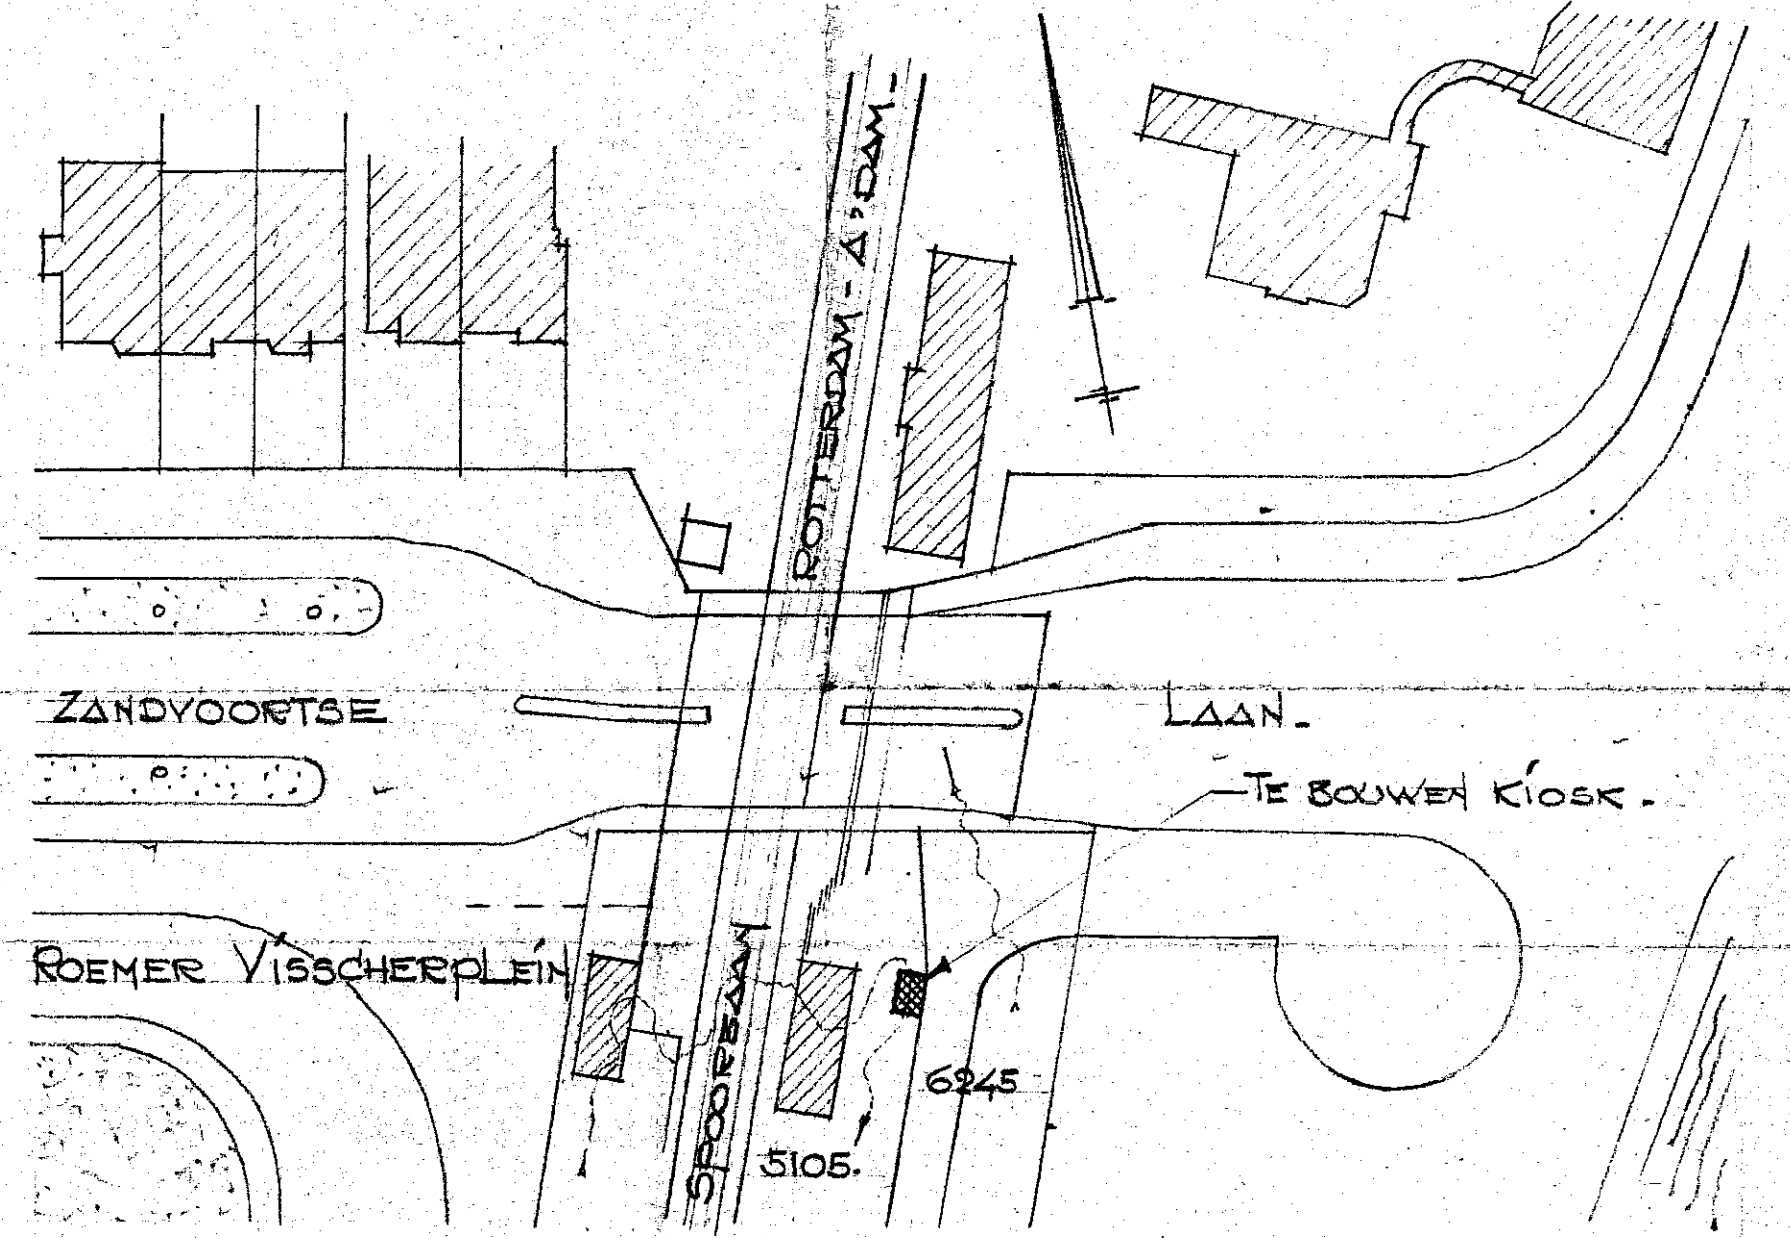

SITUATIE GEMEENTE HEEMSTEDE SCHAAL 1:500-  
SECTIE B GED.

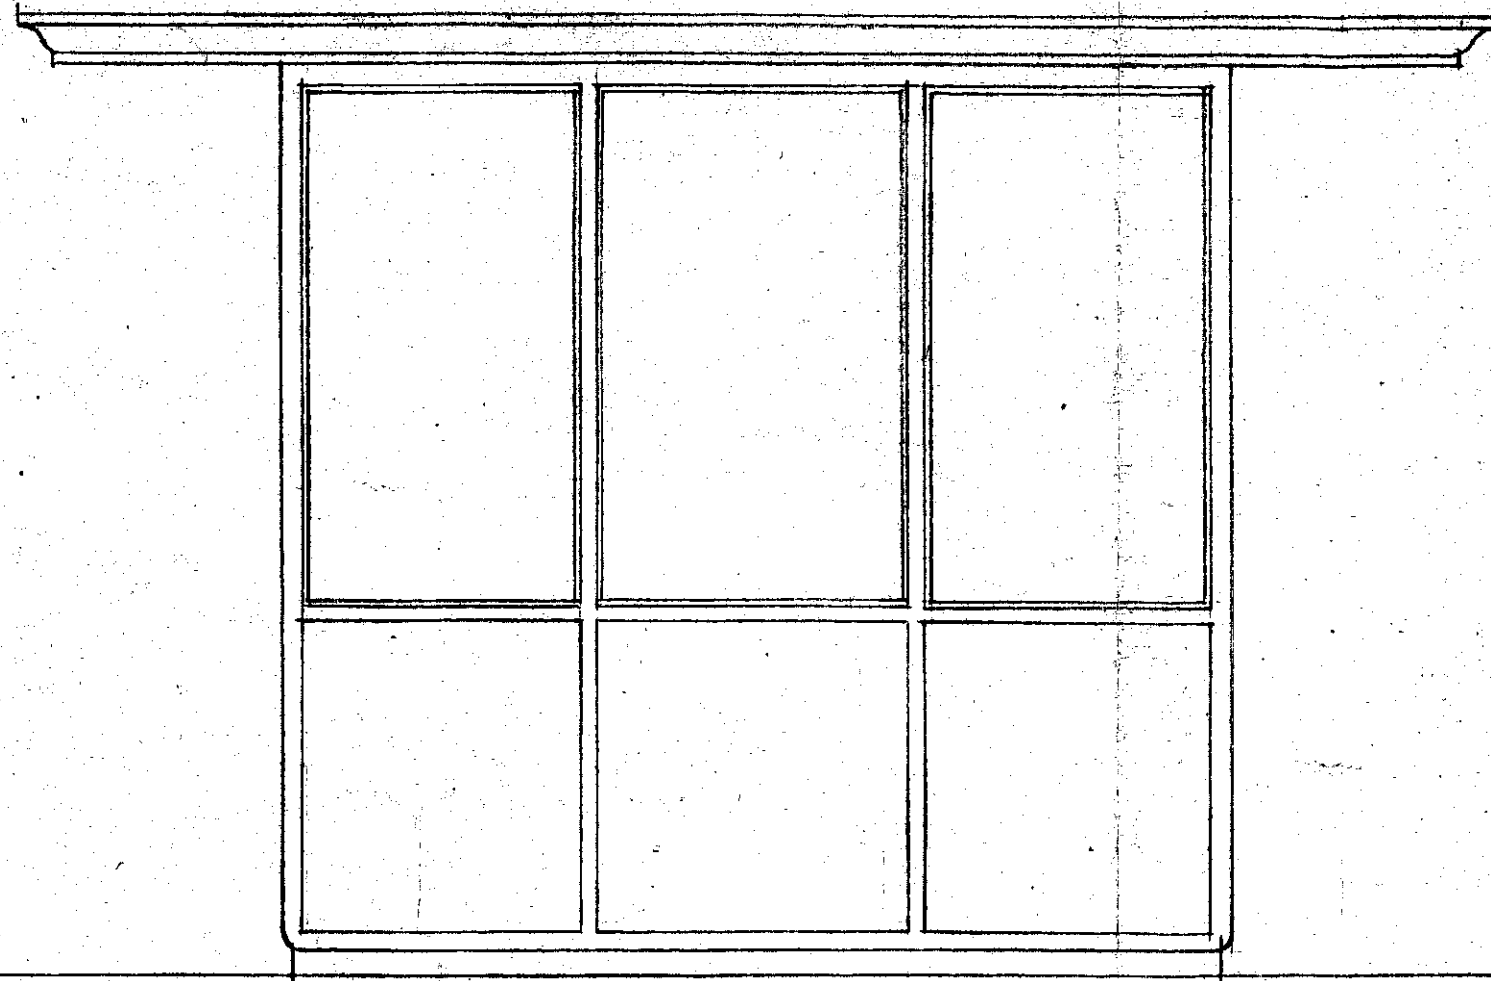

ACHTERGEVEL.

PLAN VOOR EEN BOEKEN- EN  
COURANTENKIOSK OP HET STATION  
DER N.S. TE HEEMSTEDE.

PLATTE GROND, GEVELS EN  
DOORSNEDEN SCHAAL 1:20.

SITUATE SCHAAL 1:500.

gedor:

AMSTERDAM MEI 1947  
GÖBEL EN DEN HERTOG ARCHITECTEN,  
TEL: 80563.

Behoort bij beschikking van  
Burgemeester en Wethouders van  
HEEMSTEDE, den 21 OCT. 1947

De Secretaris



10

2544

INGEKOMEN
10 SEP. 1947
BOUWTOEZICHT HEEMSTEDE