
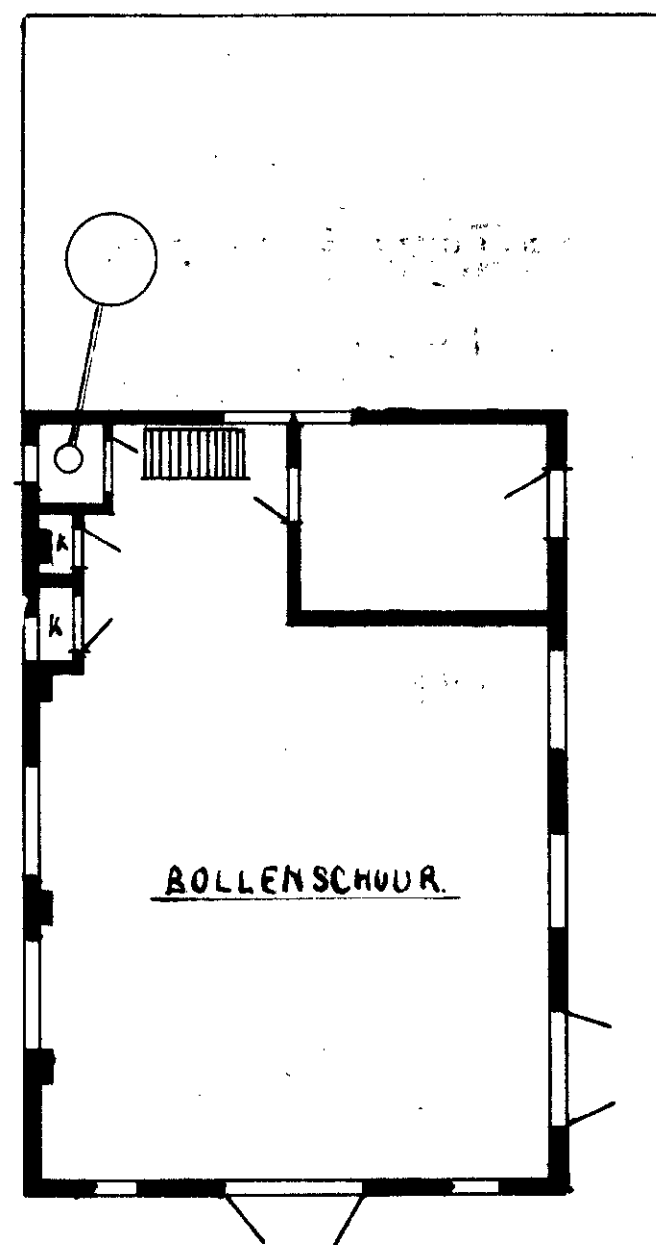
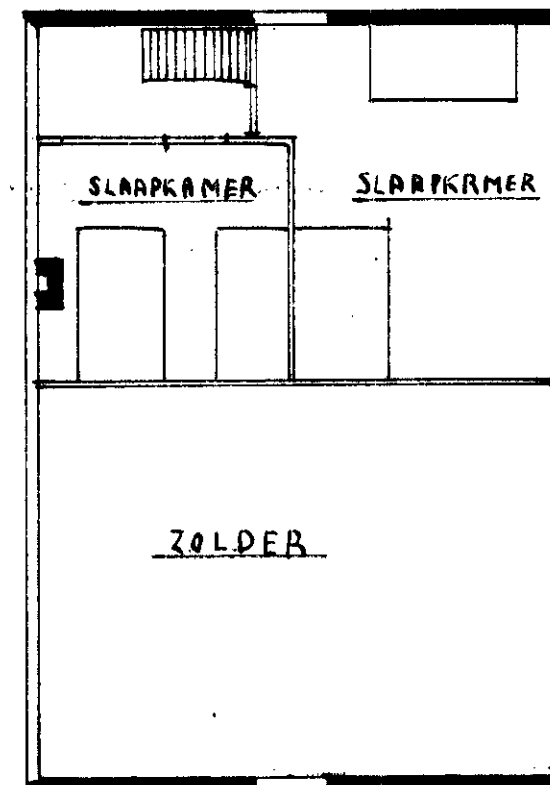



PLAN VAN HET MAKEN VAN EEN NOOD WONING
IN EEN BOLLENSCHUUR OP EEN PERCEEL
NABY DE RAADHUISSTRAAT
TE HREMSTEDE

SCHAAL 1 A 100.


SECTIE A N° 3020 3380 3378

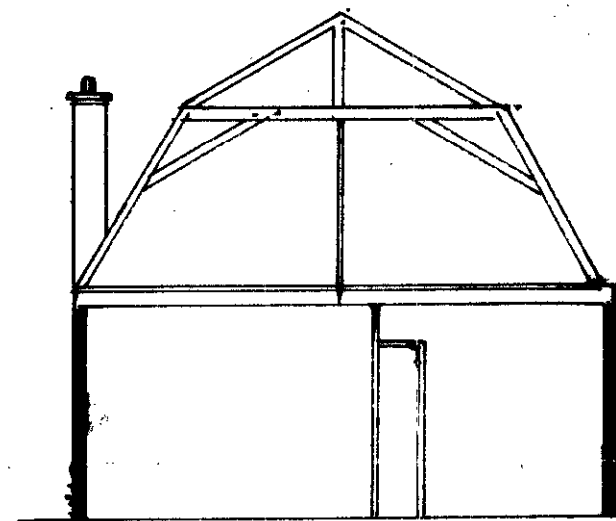

OUDE TOESTAND

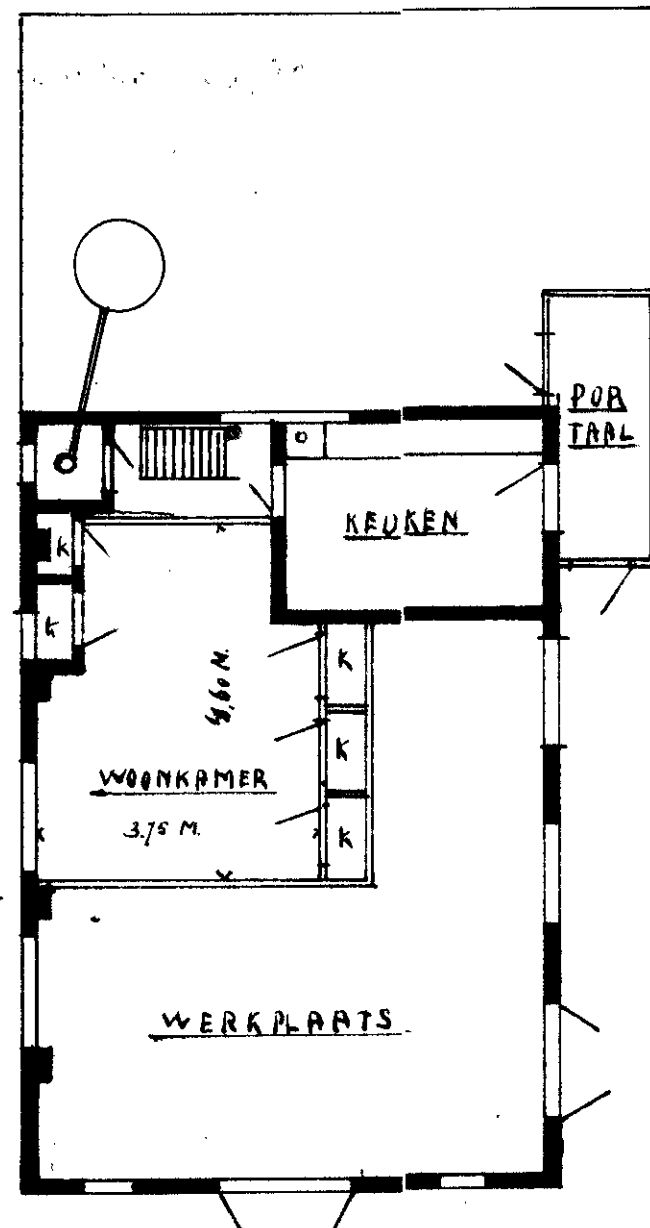

NIEUWE TOESTAND

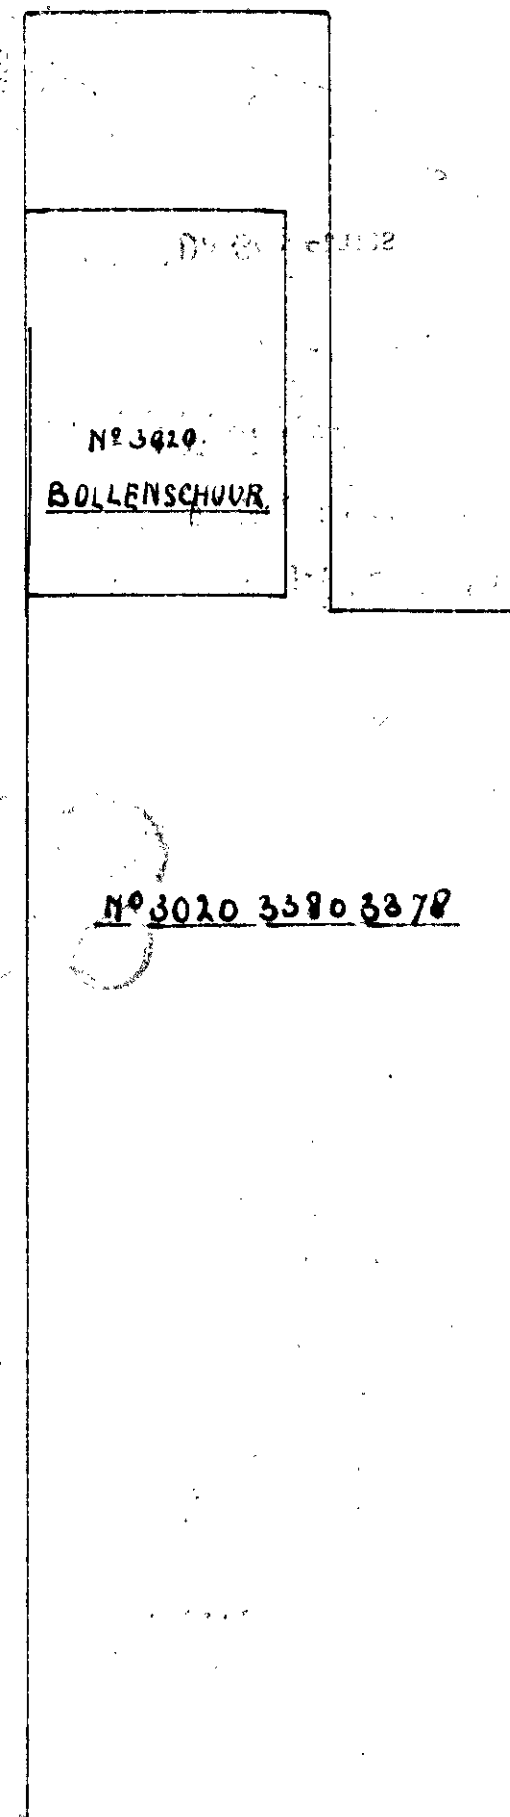

SITUATIE SCHAAL

1 A 200.

VOSSE

RAADHUISSTRAAT

Handwritten signature and date: Gemeente van Hremstede, 1910

1208

4090 2710 9918

V100

BOEGENSCHEID

WETGEVING

BEHOORT BIJ BESCHIKKING

BURGEMEESTER EN WETHOUDERS

4. Nov. 1920

De Secretaris

De Burgemeester

J. van der Meer

10