

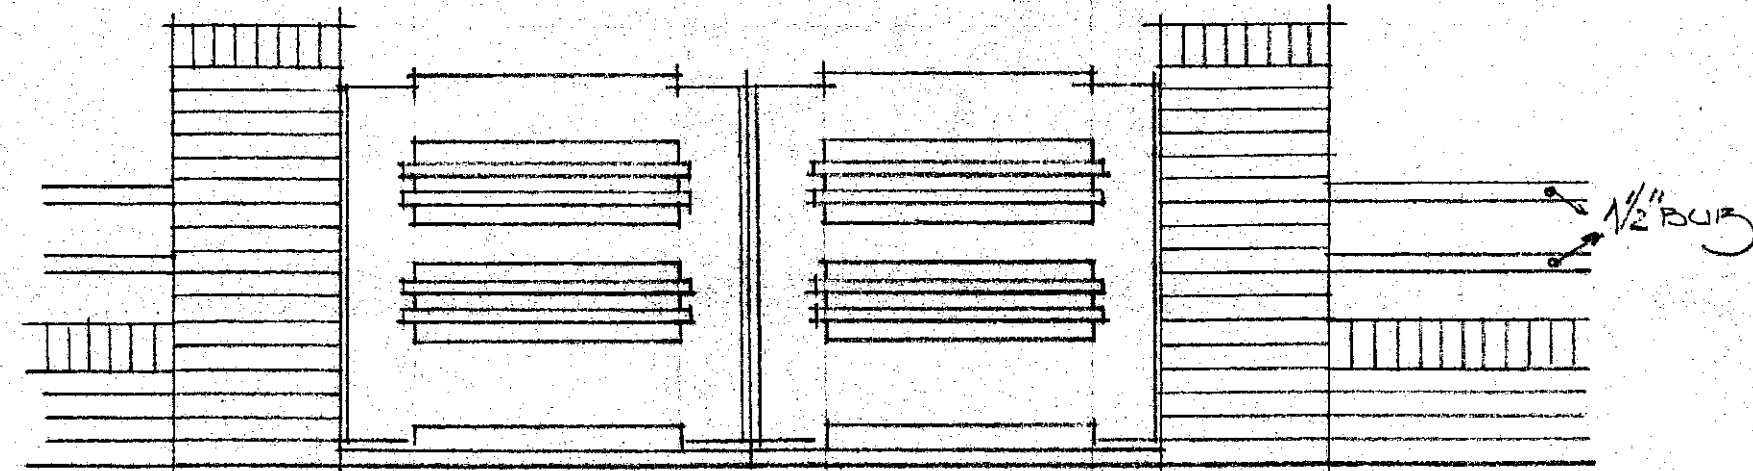





• DAN DUBB. VILA. 76 PLOAAN EN HEEMOT-DEEL TE HEEMSTEDE. ONAAL 1x100 EN 1x20. D.N. 5.

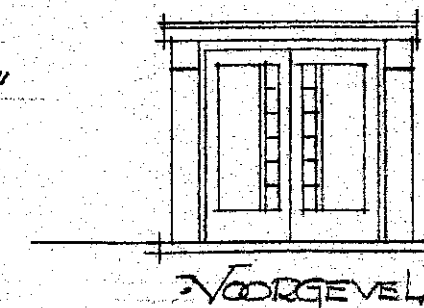

GARAGE DEUREN. ONAAL 1x20

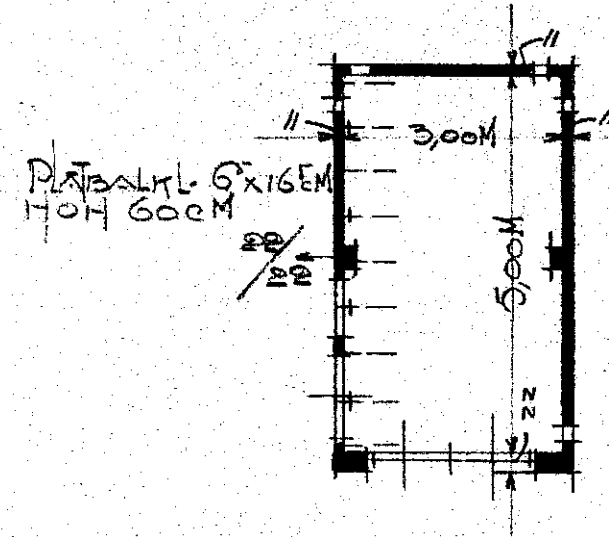


4. GARAGES 1x100.

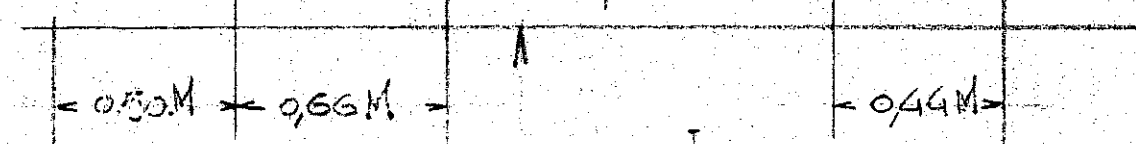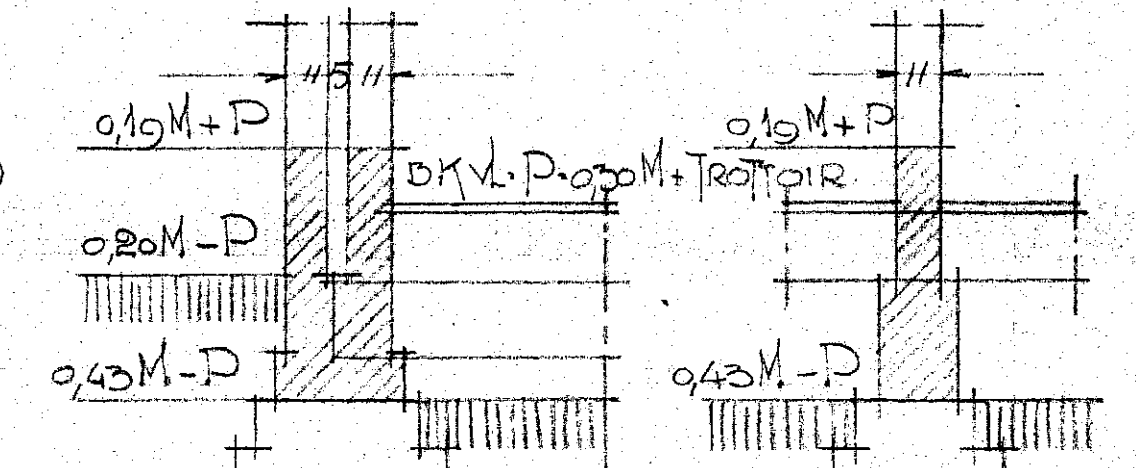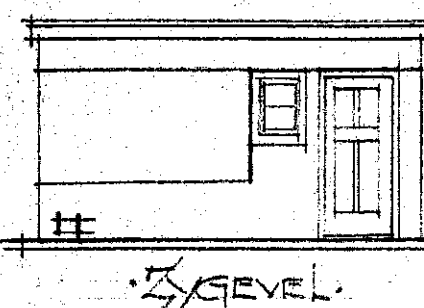

• ZANDAANLEMPING •
• ONDER DE GEHELE BOUWING •

• VASTE ZANDPLAAT •
• DETAIL FUNDERINGEN 1x20 •

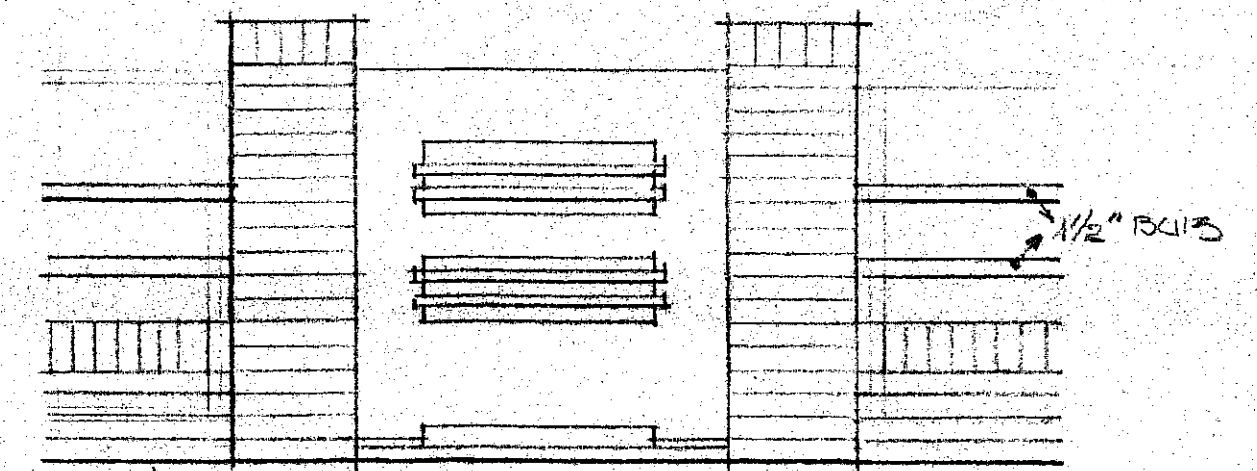

• TERREINAFSCHIEDING. 1x20 •

• ALGEMEENE OMSCHRYVING •

MESELWERT — — — — — GRESBLIS WYD 125 MM
DINOWAND — — — — — SCHOTWAND
FUND UITGRAVEN TOT DE VASTE ZANDPLAAT
EN MET ZUIVER ZAND AANLEMPEN
FUND EN BINN. MUREN KALKZ. ST. SPECIE 10. 1/2 K. 52.
TRAGRAAM KLINKERS SPECIE 10. 32.
GEVELD HARDGR. SPECIE 10. 1/4 K. 42.
DAKSCHILDEN ROODE PANNEN
PLATTEN MASTIEF M. 3 CM GRIND.
VERFWERK. CREME EN DREMER GROEN.

OVERVEEM FEB. 1929
DE ARCHITECT:

INGEKOMEN
4. MRT. 1929
BUREAU TOEZICHT
HEEMSTEDEN

2731

Verg. van B. en W. van

5 MAART 1929 No. 23

HEEMSTEDEN
INGEKOMEN

* 5 - MRT. 1929 *

Reg. No.

Bekend bij de B. en W. van
Burgemeester en Wethouders van
HEEMSTEDEN, den 5 MAART 1929

De Secretaris.

[Handwritten signature]