




+ ONTWERP + GARAGE + SCHAAL 1:100 +

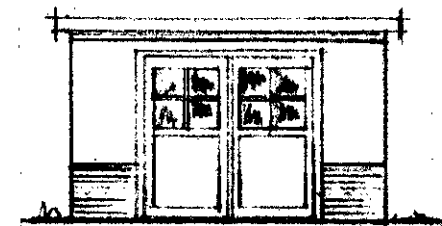


VOORGEVEL.

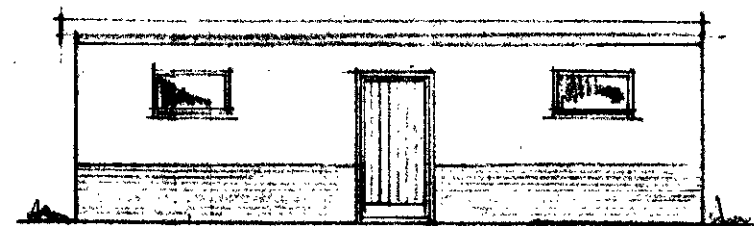


ZIJGEVEL.

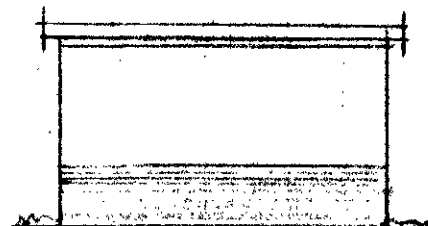


ACHTERGEVEL.

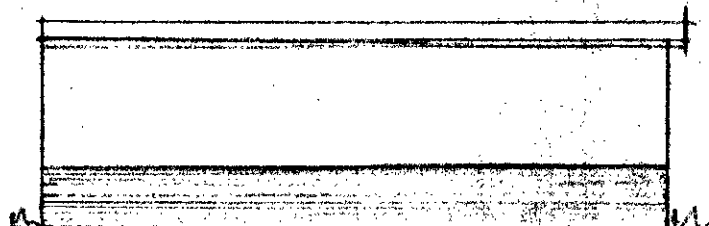

ZIJGEVEL.

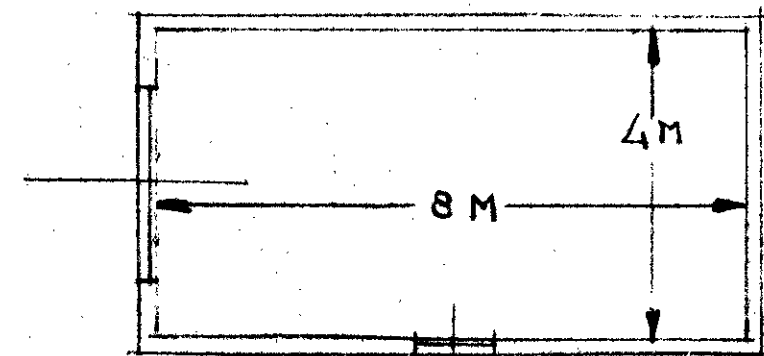


BEGANE GROND

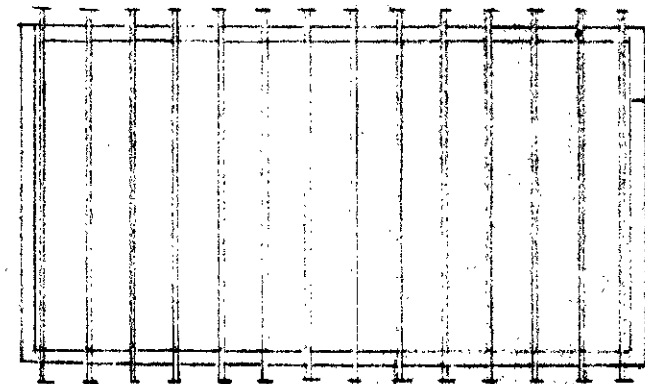


BALKLAAI.

ZANDVOORSCHETAKEN.

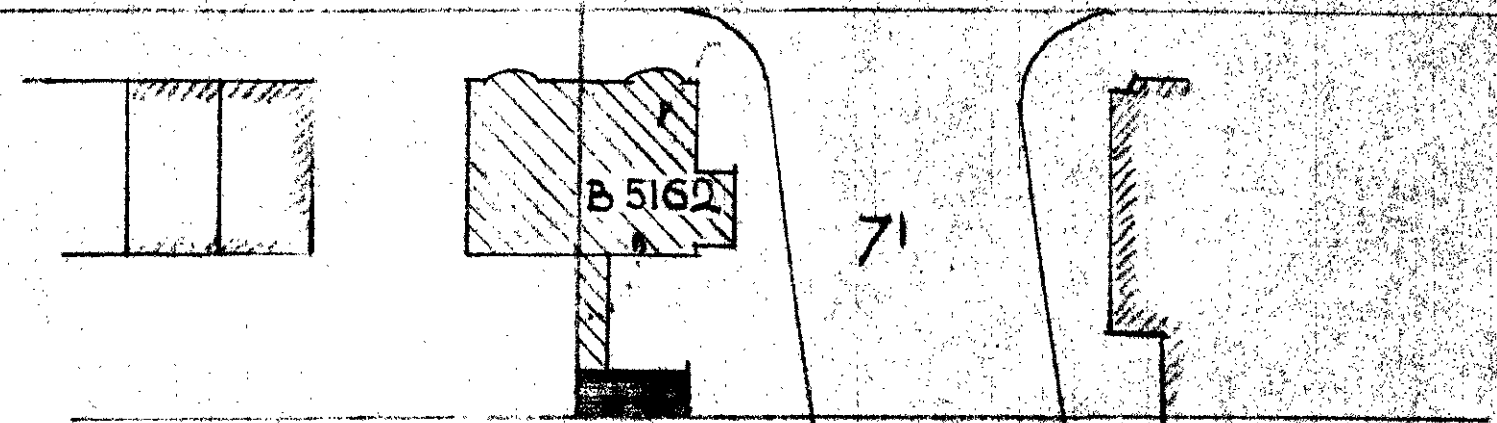

■ TE MAKEN -
 ▨ BESTAANDE

SITUATIE
 GEM. HEEMSTEDE
 SECTIE B N^o 5162
 SCHAAL 1:500

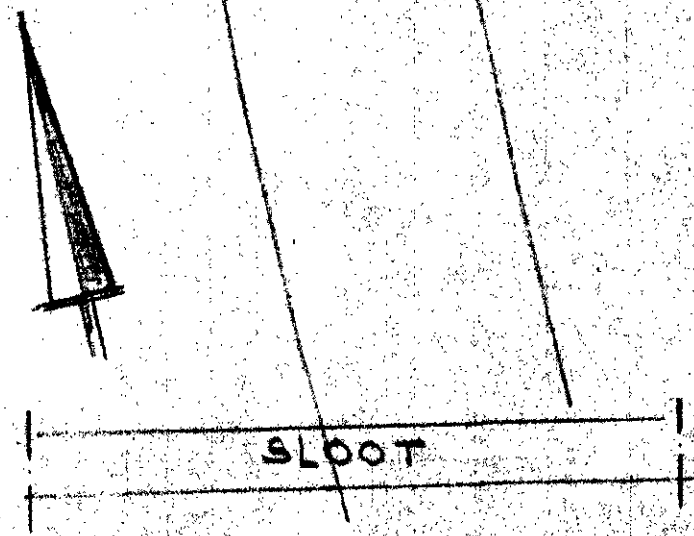

DE AANVRAGER:

INGEKOMEN

15. JUL. 1931

BOUWTOEZICHT.

HEEMSTEDÉ

864

a