

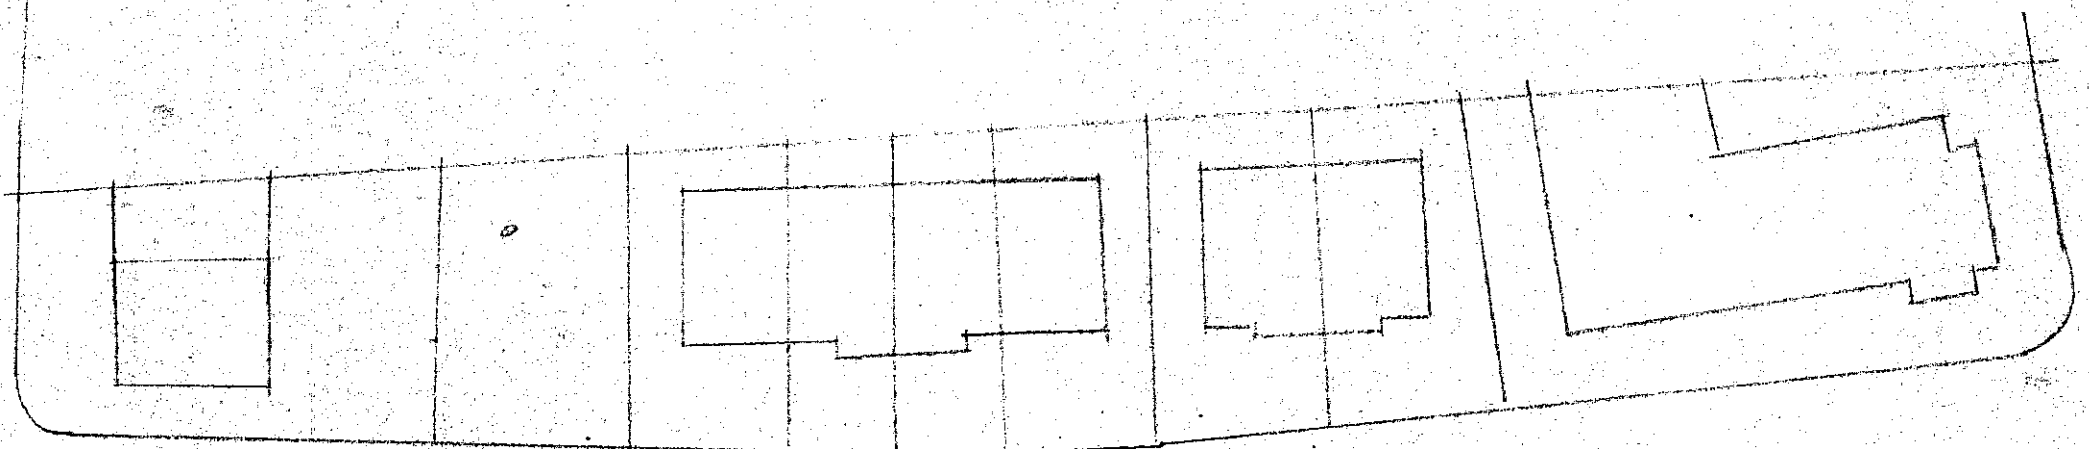


ONTWERP V2 12103 VILLA'S V2 HET BALKBERGEN EN VOLKERS TE HEENSTEEVE. SITUATIE 1A500

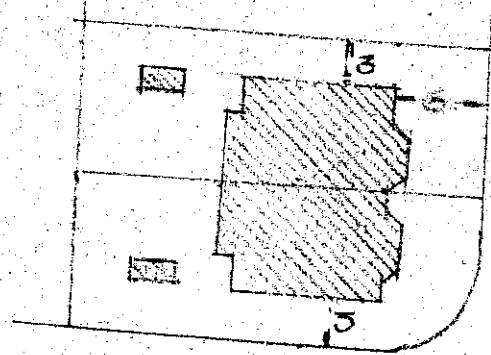

DALLIS DUYSLAAN

LANGKHORST LAAN

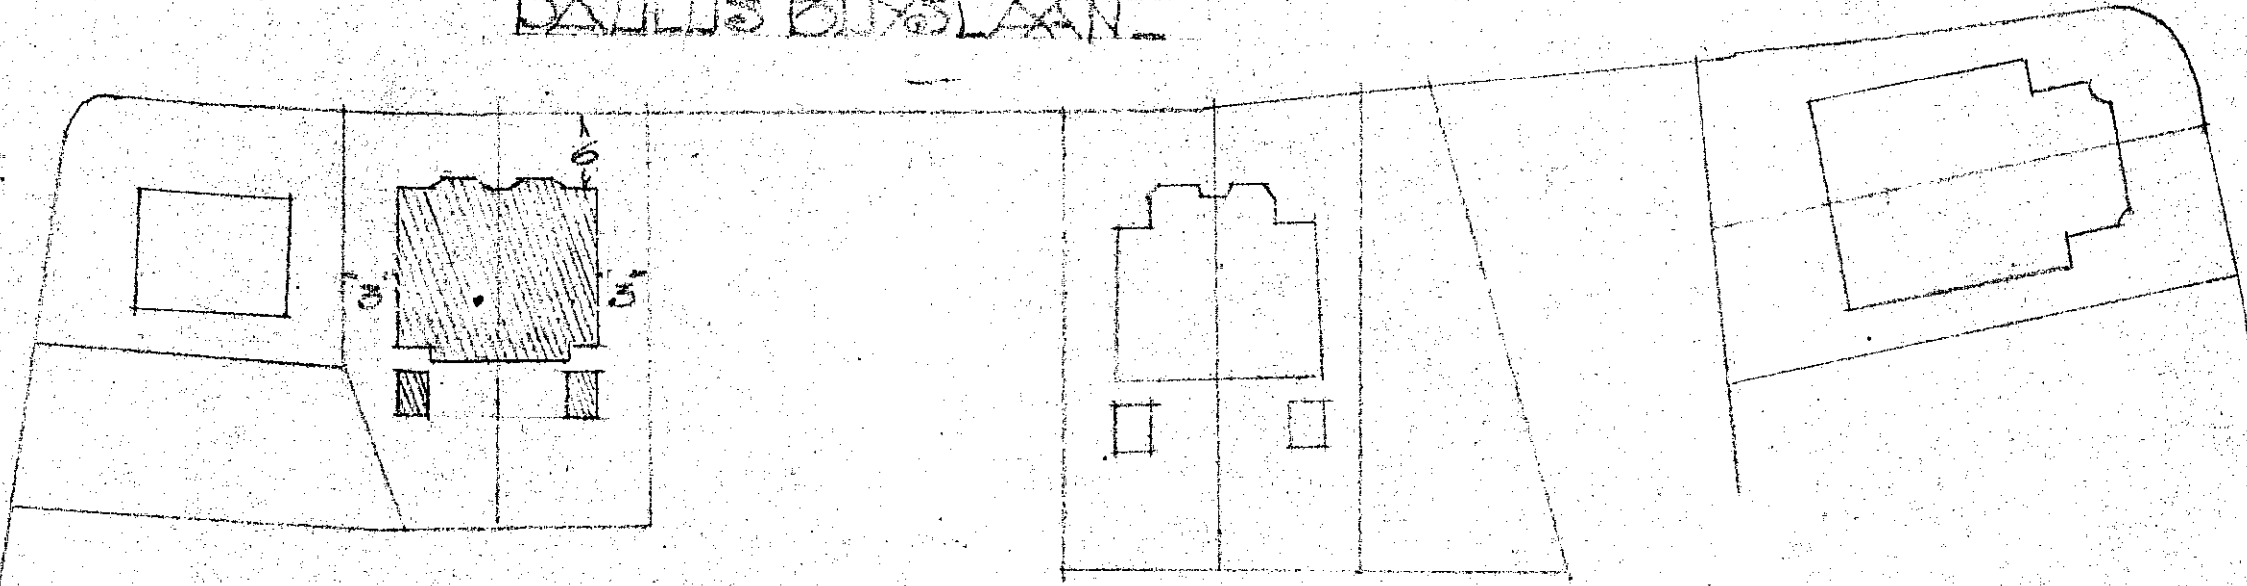

5

INGEKOMEN
22 600 000
800

28 25

a

HEENSTEDÉ
INGEKOMEN
22 JAN. 1928
Reg.

Beheert bij beschikking van
Burgemeester en Wethouders van
HEENSTEDÉ, den 6 JAN. 1928

De Secretaris.

