
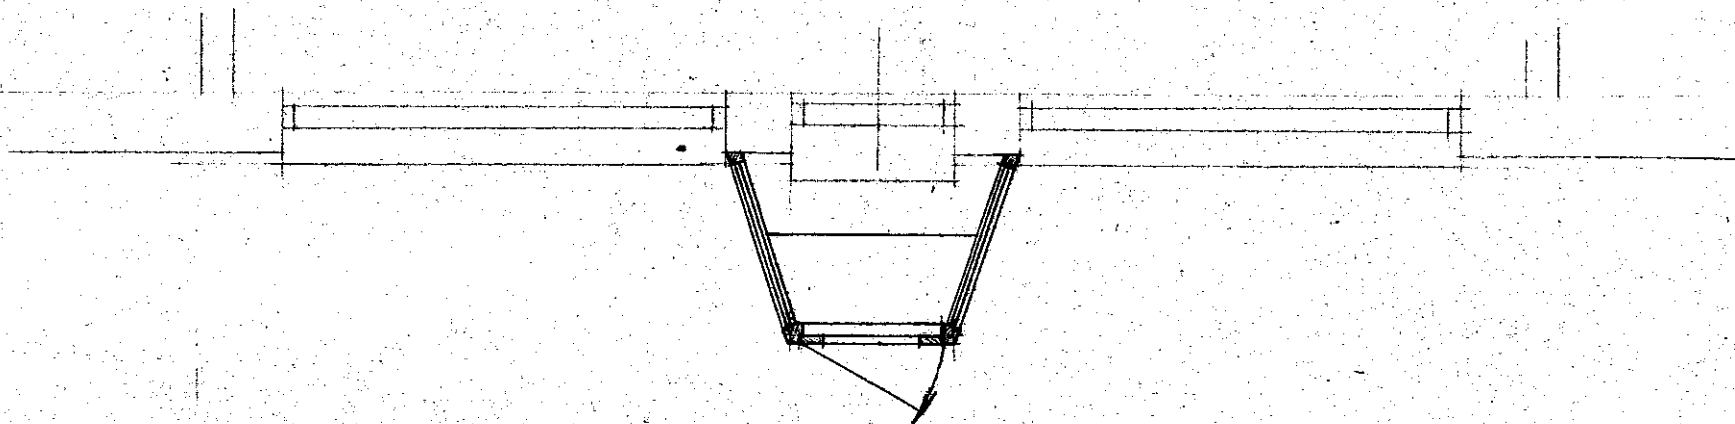


ROOF- EN TELEGRAPHGEBOUW TE HEEVOTIDE-
SCHETS VOOR EEN TOCHTPOORTAAL SCHAAL 1:500-


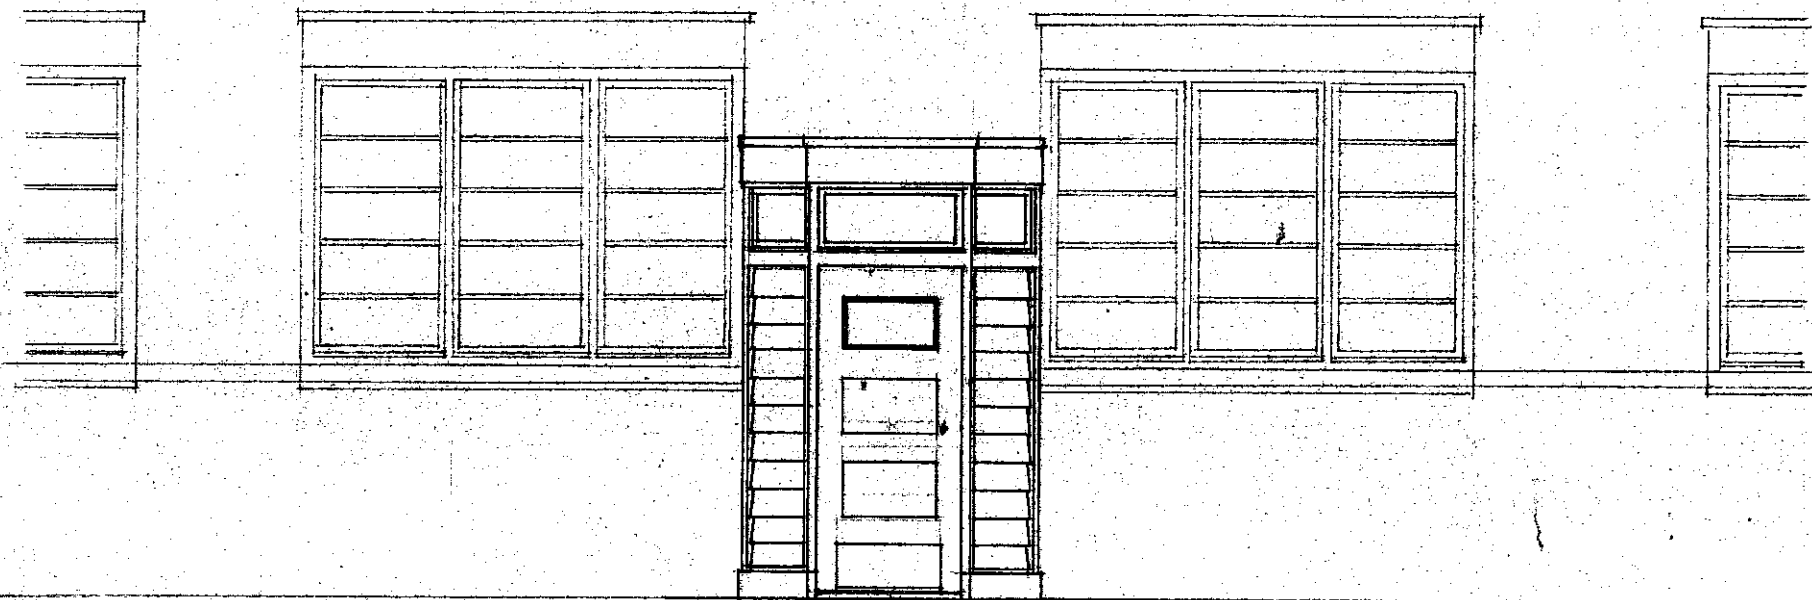


2146

Bekent bij beschikking van
Burgemeester en Wethouders van
HEEMSTEDE, den 4 MAY 1925

De Secretaris.

fls

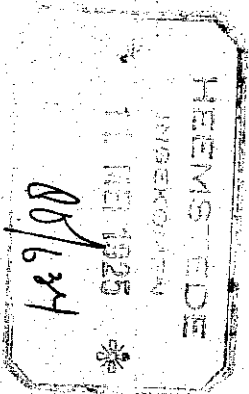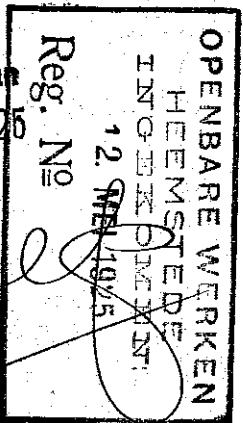

Verg. van B. en W. v. d. 11 MEI 1925
No. 3

DE DISTRICTS HOOFDINDICE
V. d. RIJSGEBOUWEN
te HAARLEM.

De Weth.