


Nieuwe situatie, schaal 1:200

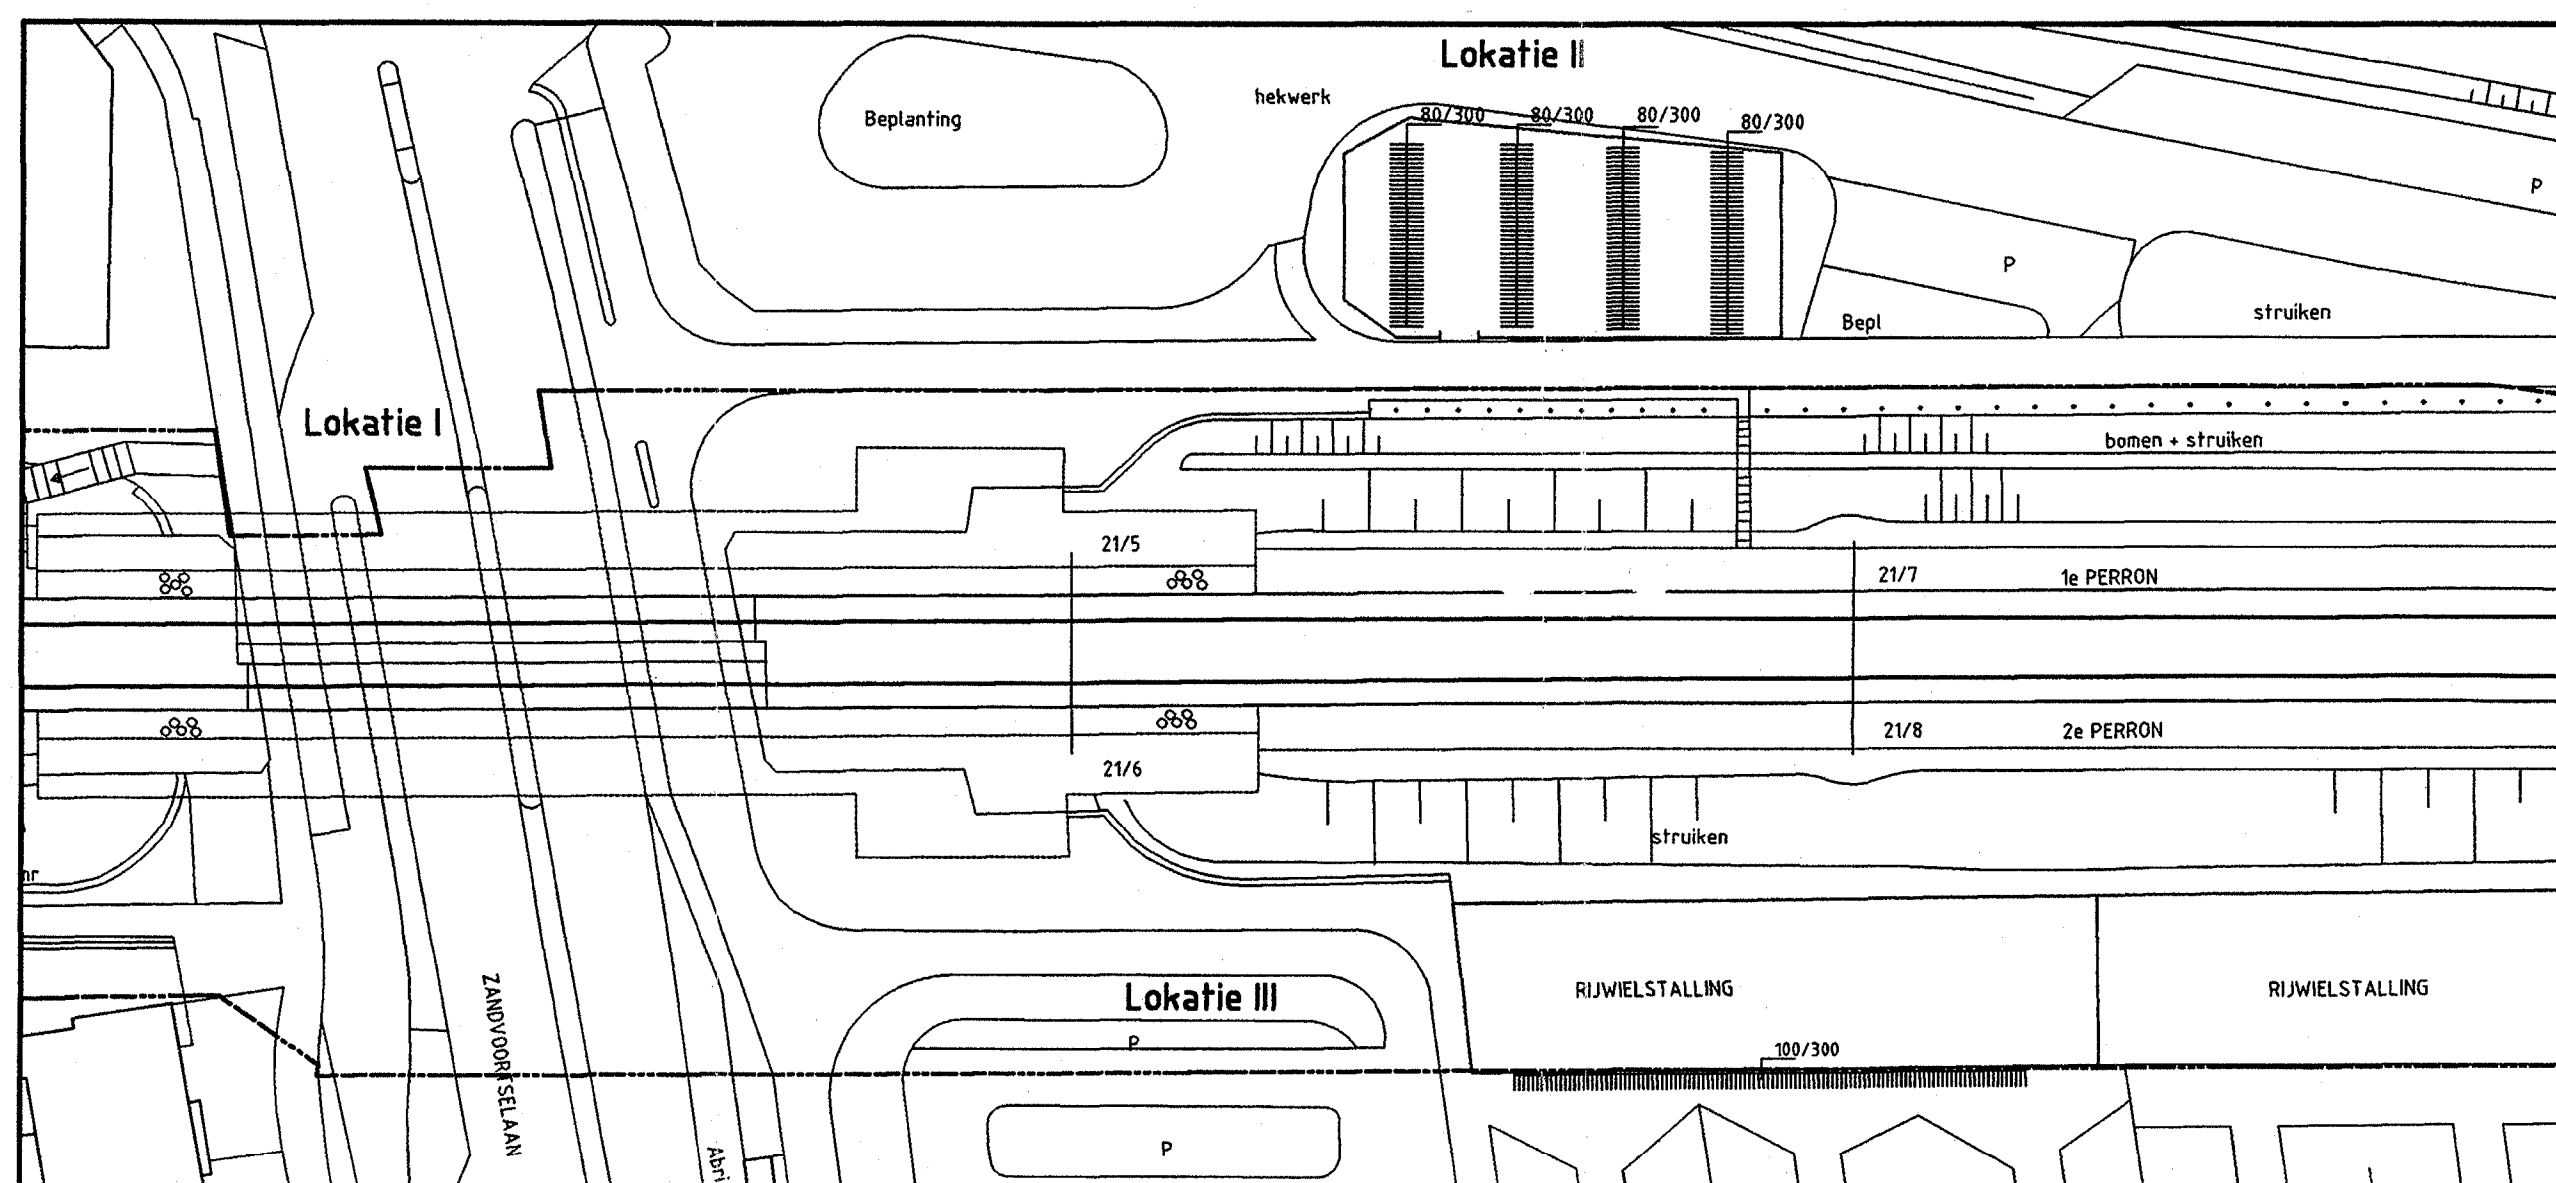

Bestaande situatie, schaal 1:500

Capaciteit	Bestaande situatie	Toekomstige situatie
Fietsplaatsen onbeveiligd	Loc. 1	-
	Loc. 2	320
	Loc. 3	100
	Totaal	420
Fietskluizen	Loc. 1	-
	Loc. 2	-
	Loc. 3	-
	Totaal	-
Bromfietsplaatsen onbeveiligd	Loc. 1	-
	Loc. 2	-
	Loc. 3	-
	Totaal	-
Bromfietskluizen	Loc. 1	-
	Loc. 2	-
	Loc. 3	-
	Totaal	-
Collectieve stalling	10/10	inrichting n.i.b. CASCO -

Renvooi bestaande situatie
= Unit bromfietsplaatsen onbeveiligd (5 plaatsen)
= Unit fietsplaatsen onbeveiligd (10 plaatsen)
= Unit fietskluizen (5 plaatsen)
= Unit ingericht als berging
= Unit dienststalling (10 plaatsen)
= enkelzijdige rijwielklemmen: = aantal klemmen, l = lengte in mm.
= dubbelzijdige rijwielklemmen: = aantal klemmen, l = lengte in mm.
= NS Grens

Renvooi nieuwe situatie
= Enkelzijdige unit, fietsplaatsen onbeveiligd (8 plaatsen)
= Dubbelzijdige unit, fietsplaatsen onbeveiligd (16 plaatsen)
= Enkelzijdige unit, fietskluizen (4 plaatsen)
= Dubbelzijdige unit, fietskluizen (8 plaatsen)
= Enkelzijdige unit, bromfietsplaatsen onbeveiligd (4 plaatsen)
= Dubbelzijdige unit, bromfietsplaatsen onbeveiligd (8 plaatsen)

INGEKOMEN  
A 07 DEC. 2001  
BOUWTOEZICHT  
HEEMSTEDE

3710

B T.M. Rosier  
26-11  
2001  
wijziging locatie II

deze tekening vervangt:		deze tekening is vervangen door:	
naam	schaal	naam	schaal
getekend M. Hekman	25-09-2001	PROJECT: "RUIMTE VOOR DE FIETS"	A1
gecontroleerd		Aanvraag Bouwvergunning	
gecontroleerd		fase	Bouwvergunning
gecontroleerd		project nummer	203271
NS Stations Projecten Vestiging Amsterdam Zilveren IJden Stationsplein 51-71 Postbus 1283 1000 BE Amsterdam Telefoon 020-2014-18 Telefax 020-2014-67		Heemstede Aerdenhout	
techcode	lijncode	kilometring	tekst
425	085	14.30-14.55	V122had-Bvg