


SITUATIE GEMEENTE HEEMSTEDE. SECTIE A. GED:
BEBOUWING. POSTLAAN. SCHAAL 1:500.

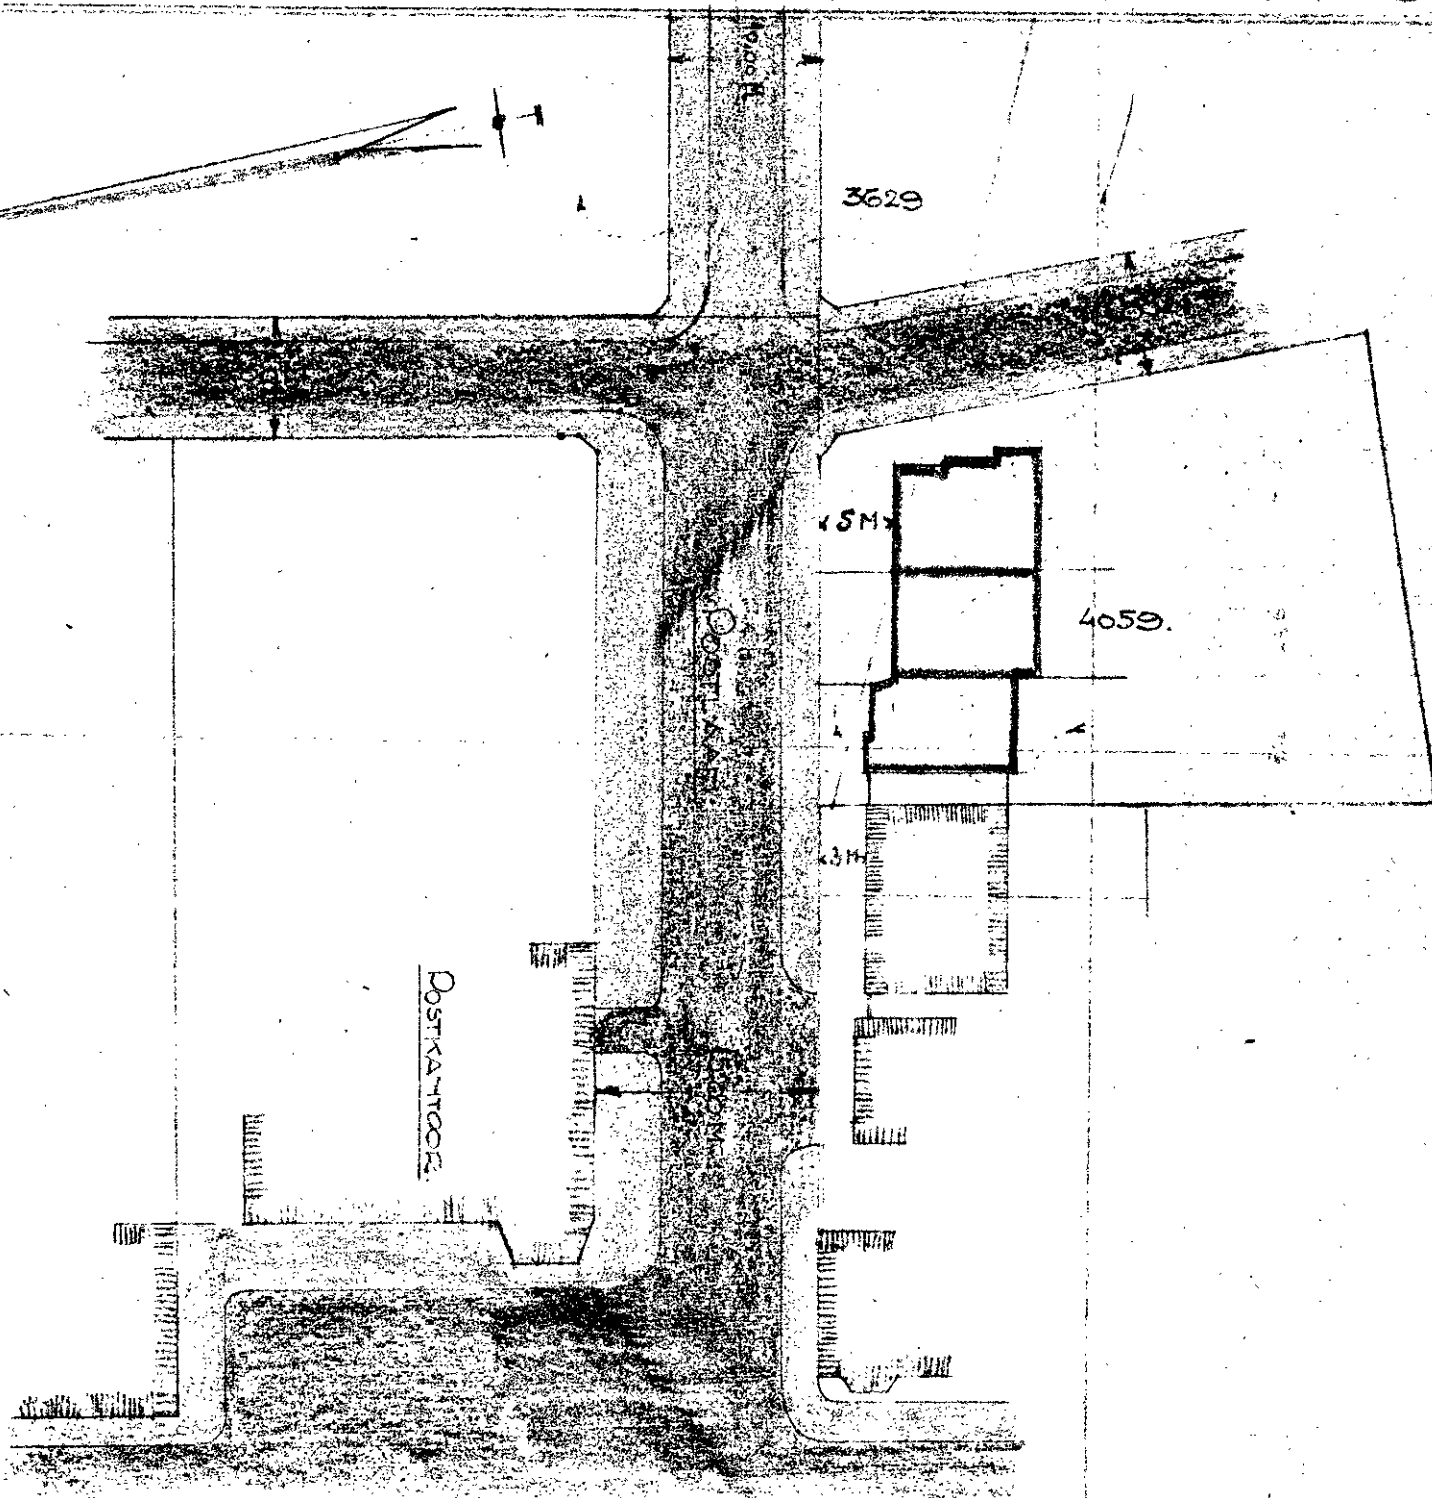

RAADHUISSTRAAT.

HEEMSTEDE. JULI 1923.

35

1724

BEHOORT BIJ BESCHIKKING
VAN BURGEMEESTER EN WETHOUDERS
VAN HEEMSTEDE. DEN 2 Sept^r 1923.

De Secretaris

23 Aug
1

[Faint handwritten notes and signatures, including a large 'H' and 'van' visible]