
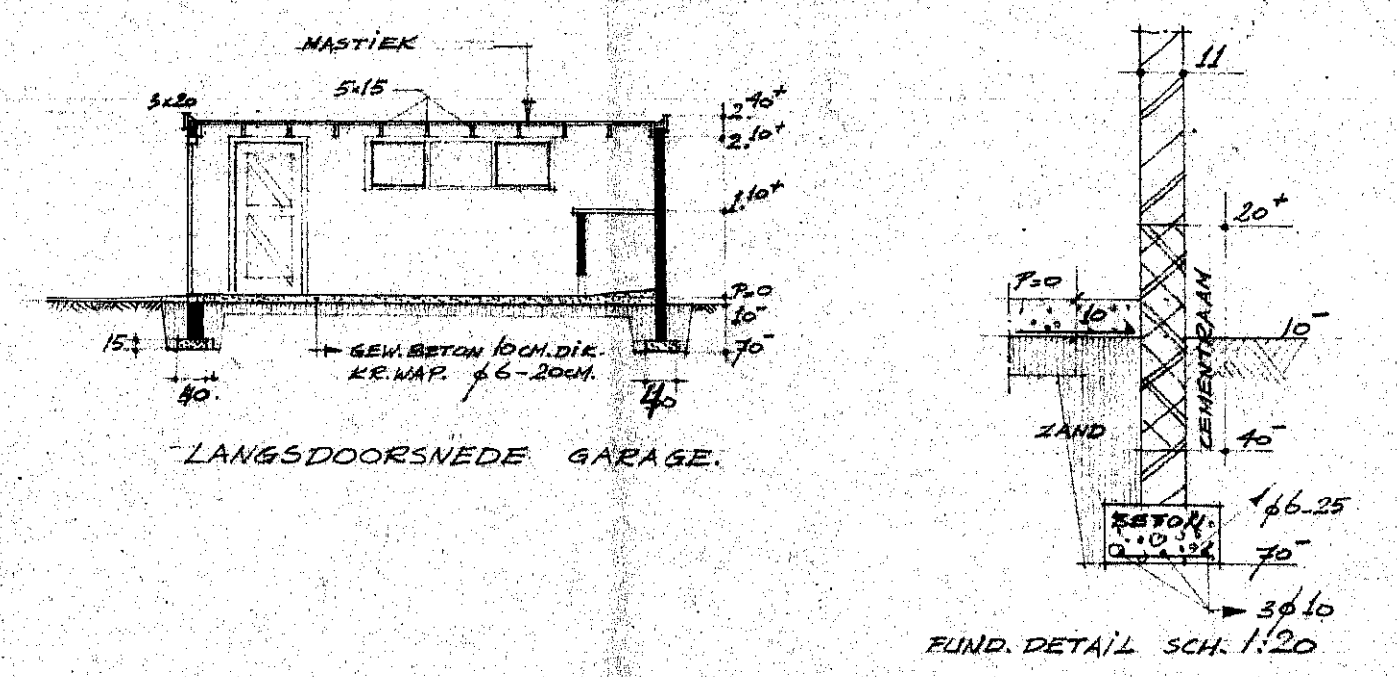
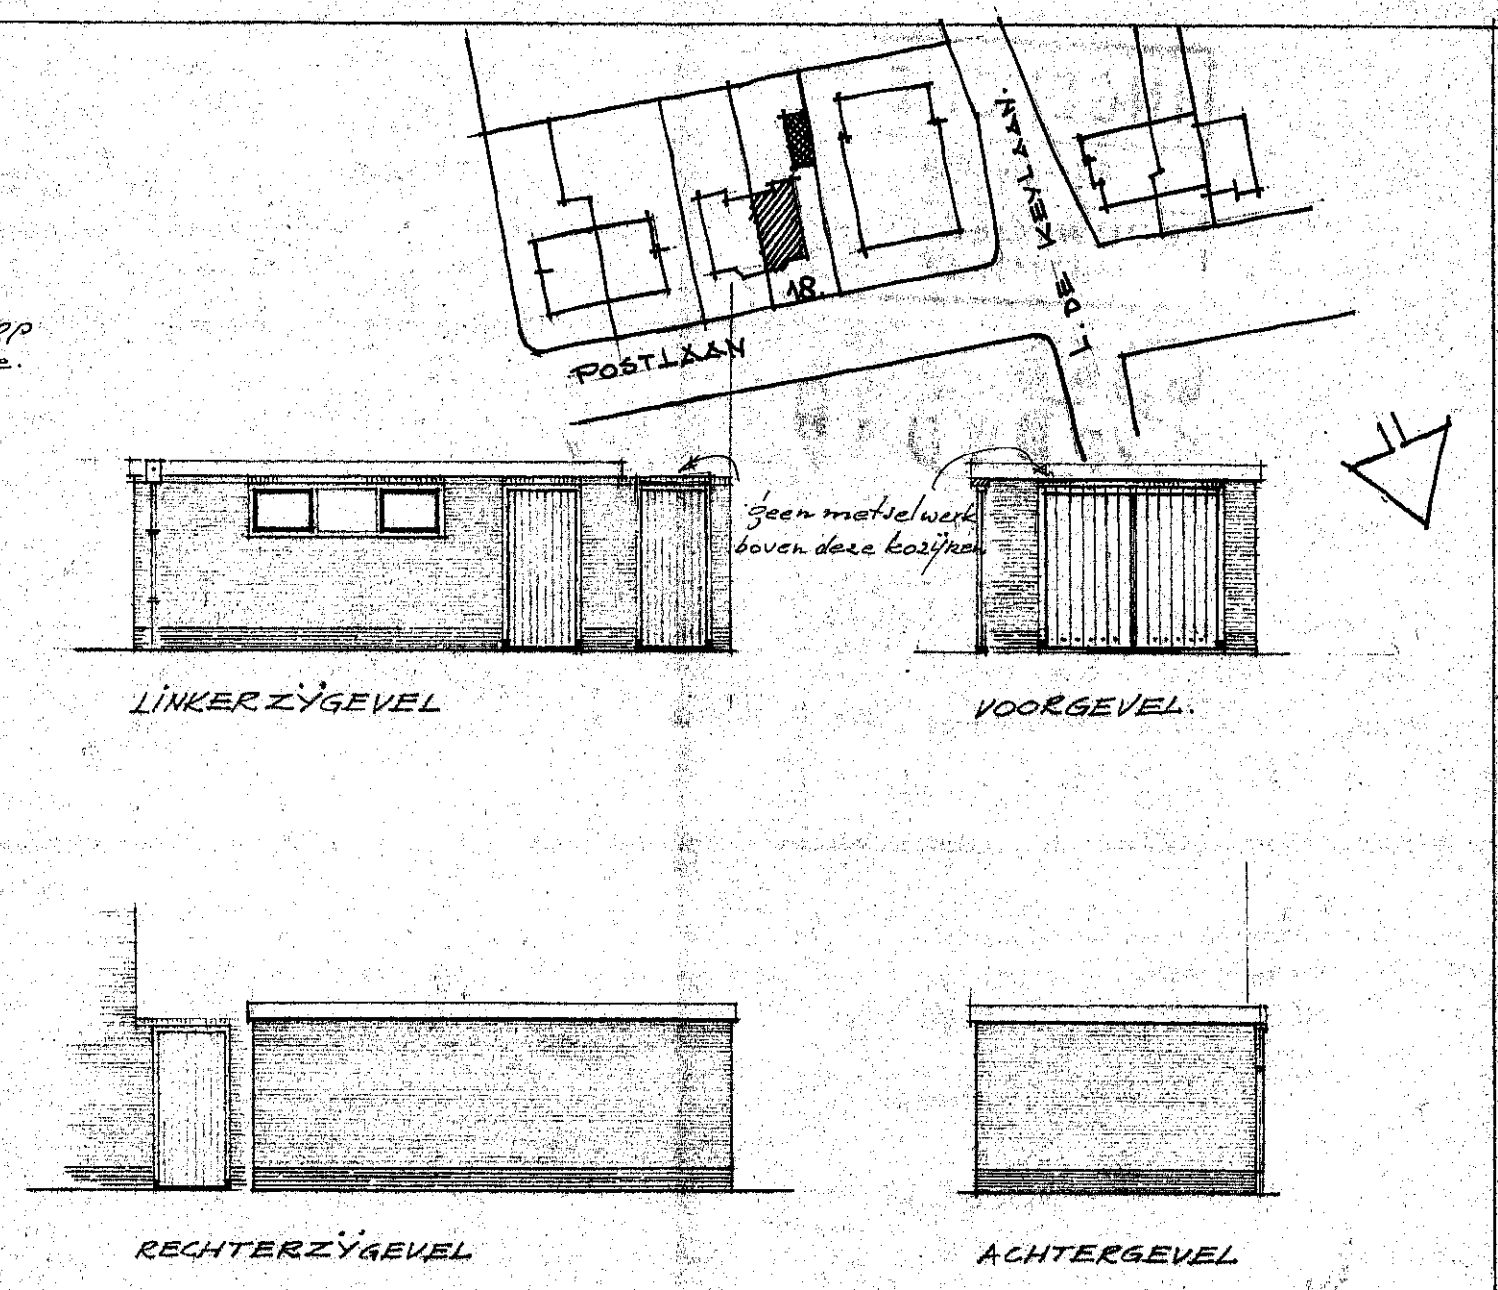


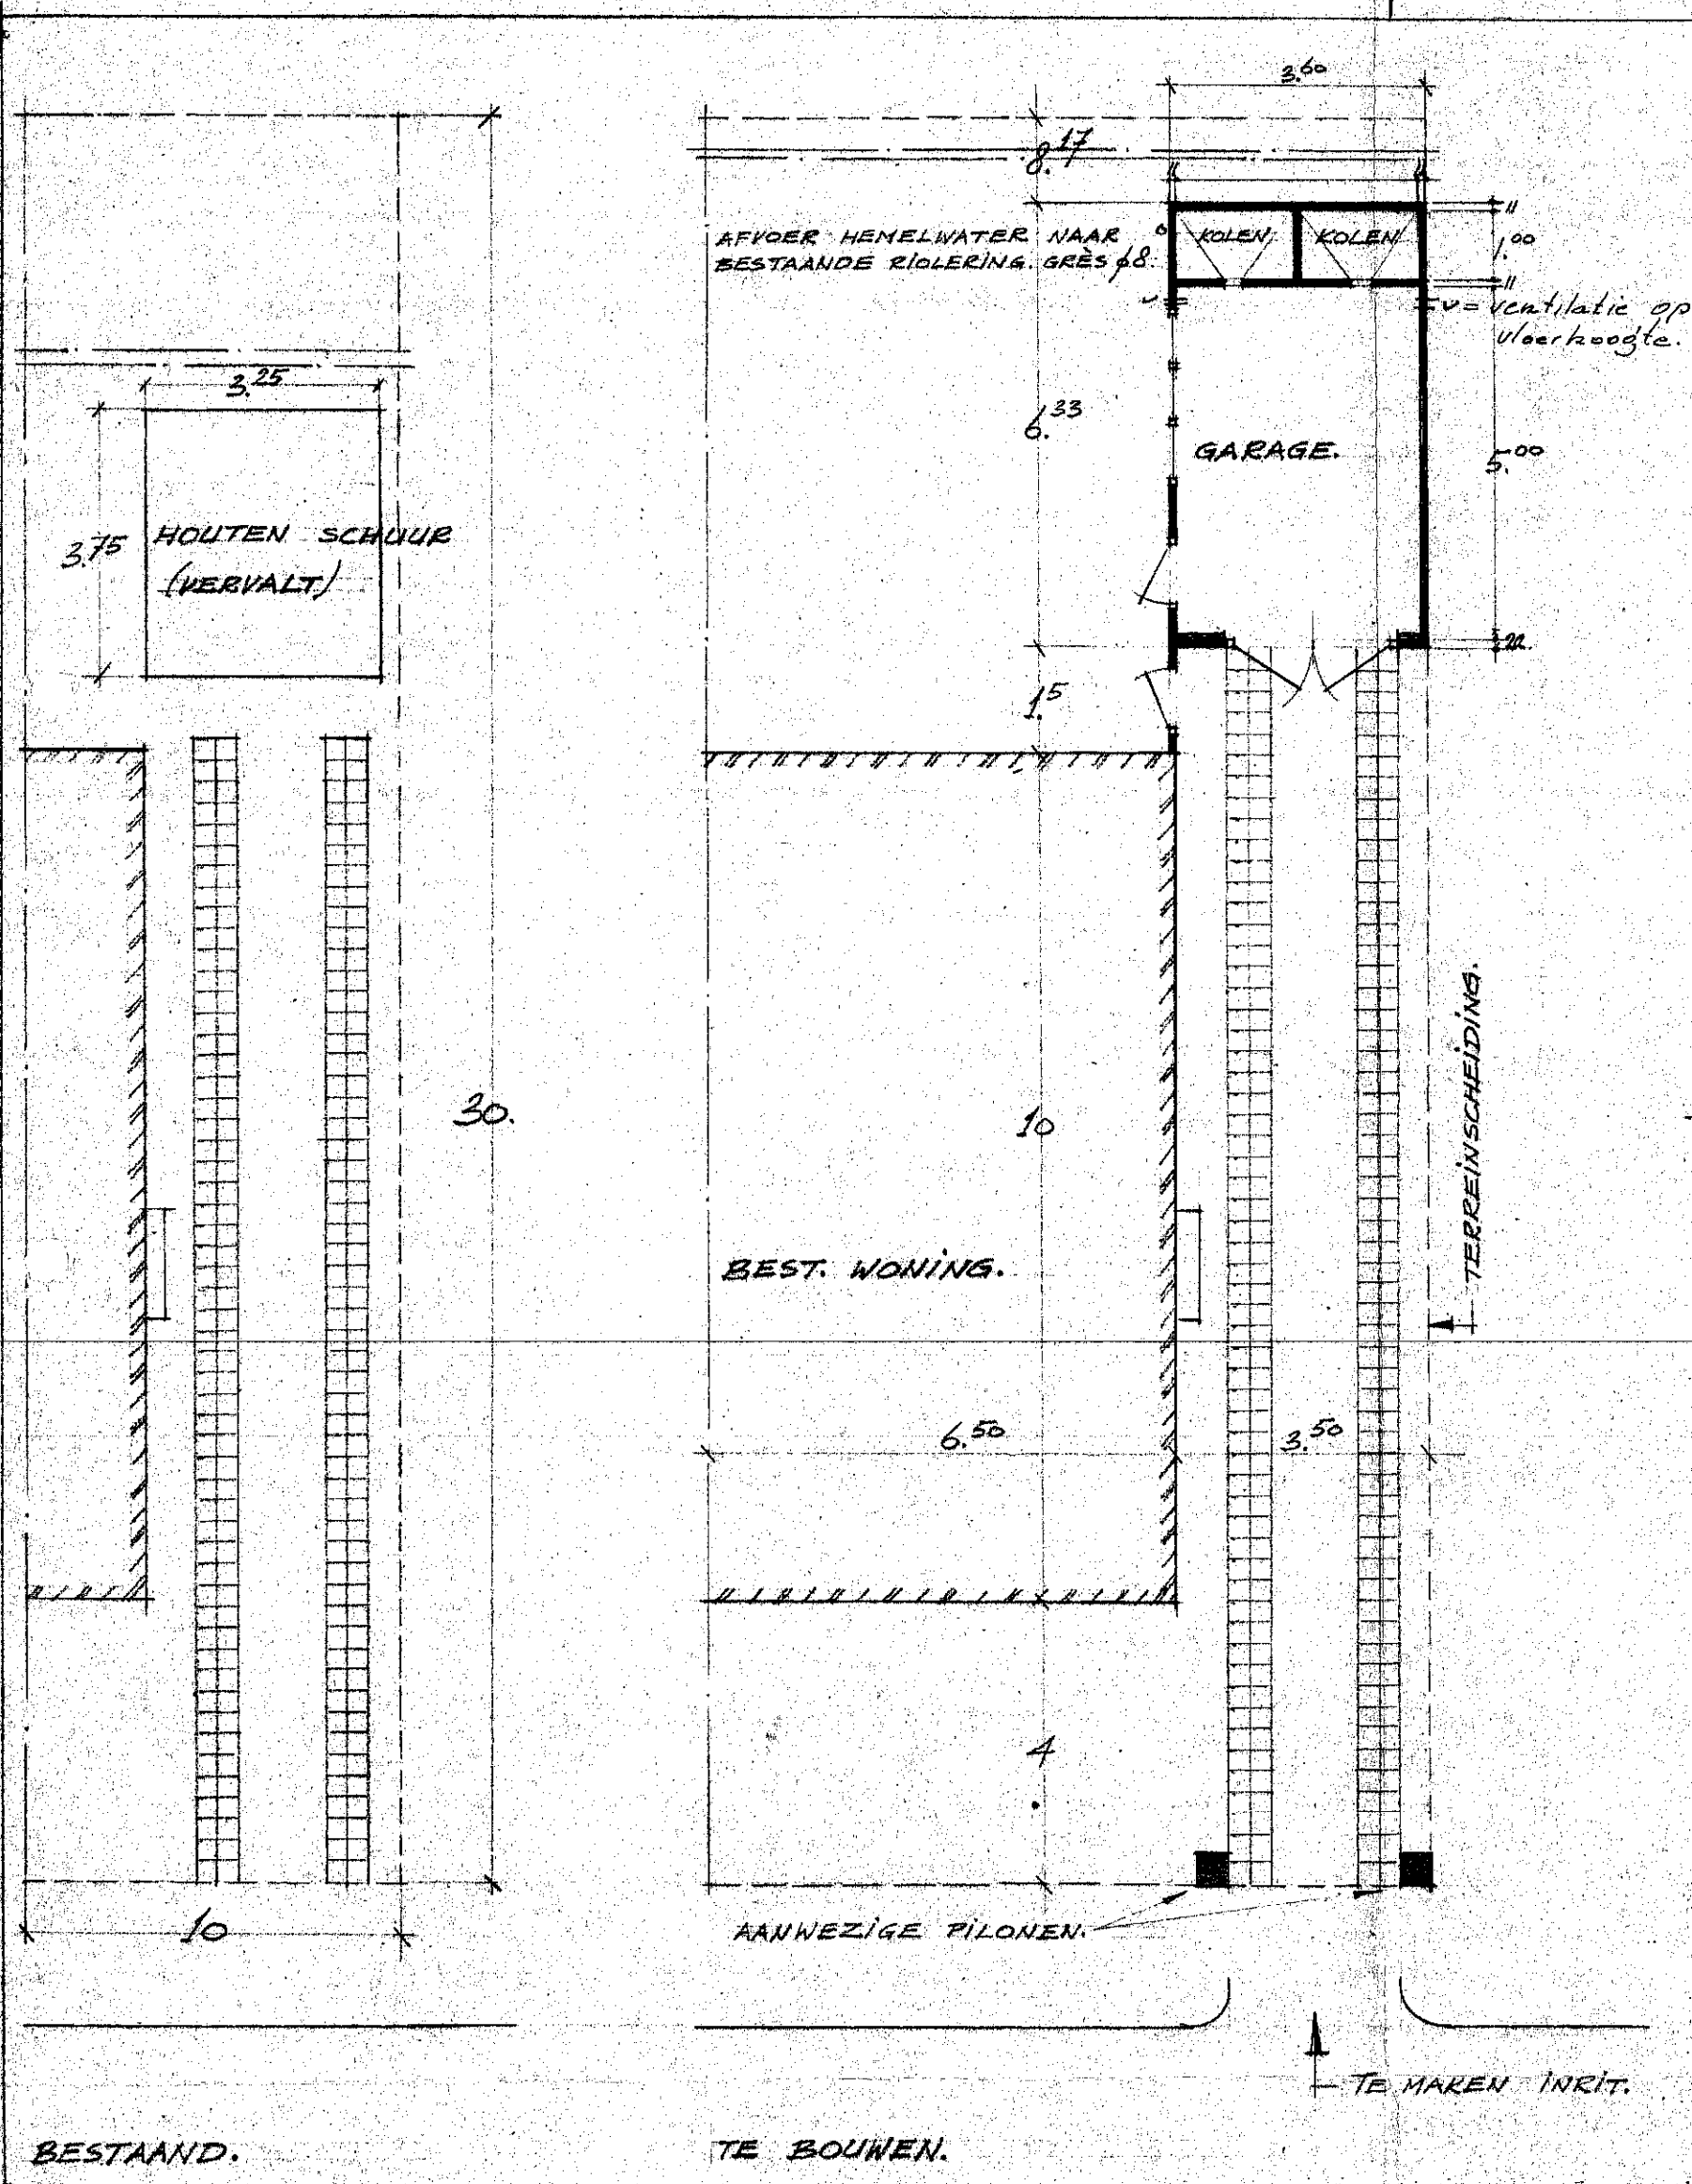

PLAN TOT DE BOUW VAN EEN GARAGE AAN DE  
 POSTLAAN 18. TE HEENSTEDE V.R.V. DHR. P. V. DITMARSCH.  
 GEM. HEENSTEDE SECTIE A NO: 4876 SCH. 1:100

INGEKOME

11 NOV 1958

BOUWTOEZIC  
HEEMSTEDE

2360

*R*  
*/*

14 NOV. 1958

Afd.  
Klass.

Behoort bij beschikking van  
Burgemeester en Wethouders van  
HEEMSTEDE van 19 NOV 1958

De gemeente-secretaris,

*J. M. Schermer*