




PLAN 2 GARAGES NO 20 LAAN TE HEEMSTEDE SCHAAL 1:100

PLAATERS 44x44cm

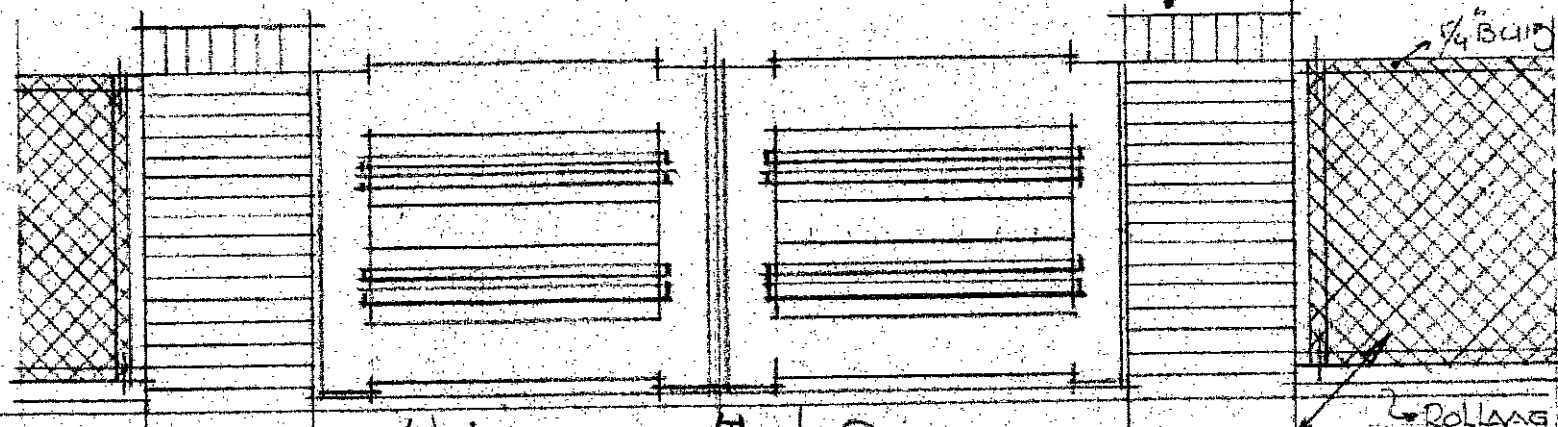


DETAIL INRYPOORT 1:20


ROLLAAG
GEGALV. VLECHDR.

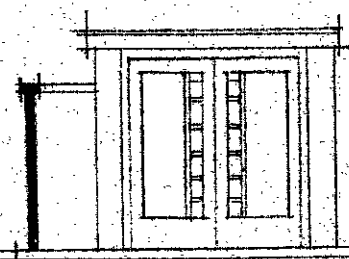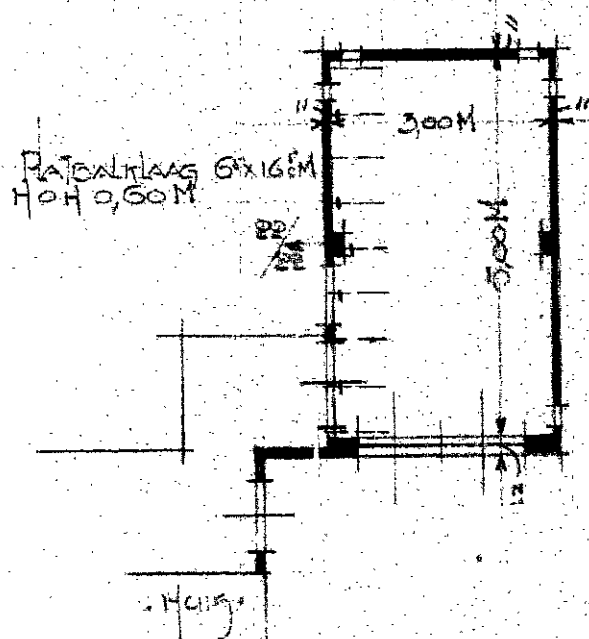


VOORGEVEL

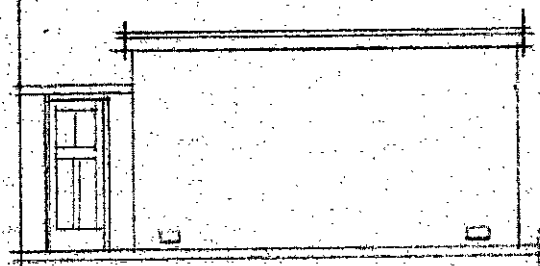

ZYGEVEL

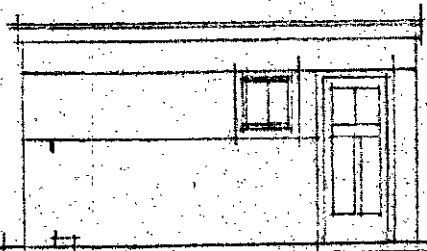

ZYGEVEL

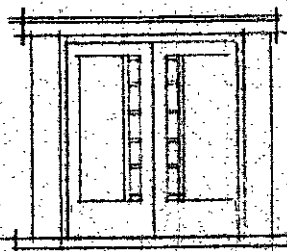

VOORGEVEL

PLAFOND GEM. SPECIE
DIK 2.5 CM

DR. CYPEROLANT

20 LAAN


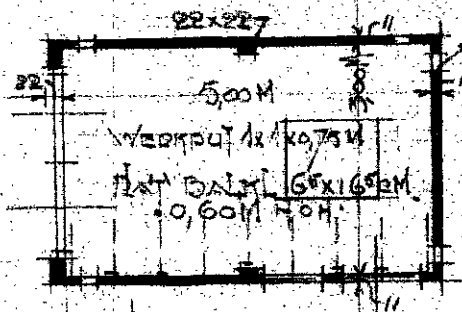


PLATE GROND

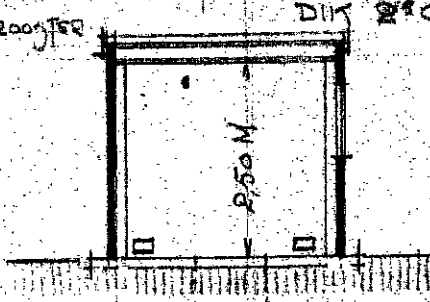

DOORSHED

GEW. BETONVLOER DIK 10 CM
SPECIE 10.27.3 GR. YZ. 8 MM
MAASWYDE 15 CM

SITUATIE SCHAAL 1:500
NO. 20 DEK. SPECIE 1:100

DE AANVRAGERS:

OVERVEEN DEC 1928
DE ARCHITECT

2672

a

Behoort bij beschikking van
Burgemeester en Wethouders van
HEEMSTEDE, d.d. 2 JAN 1929

De Secretaris.



INGEKOMEN
15. DEC. 1928
BOUWTOEZICHT
HEEMSTEDE



Verg: van B. en W. van
-2. 1. 1929 No. f