


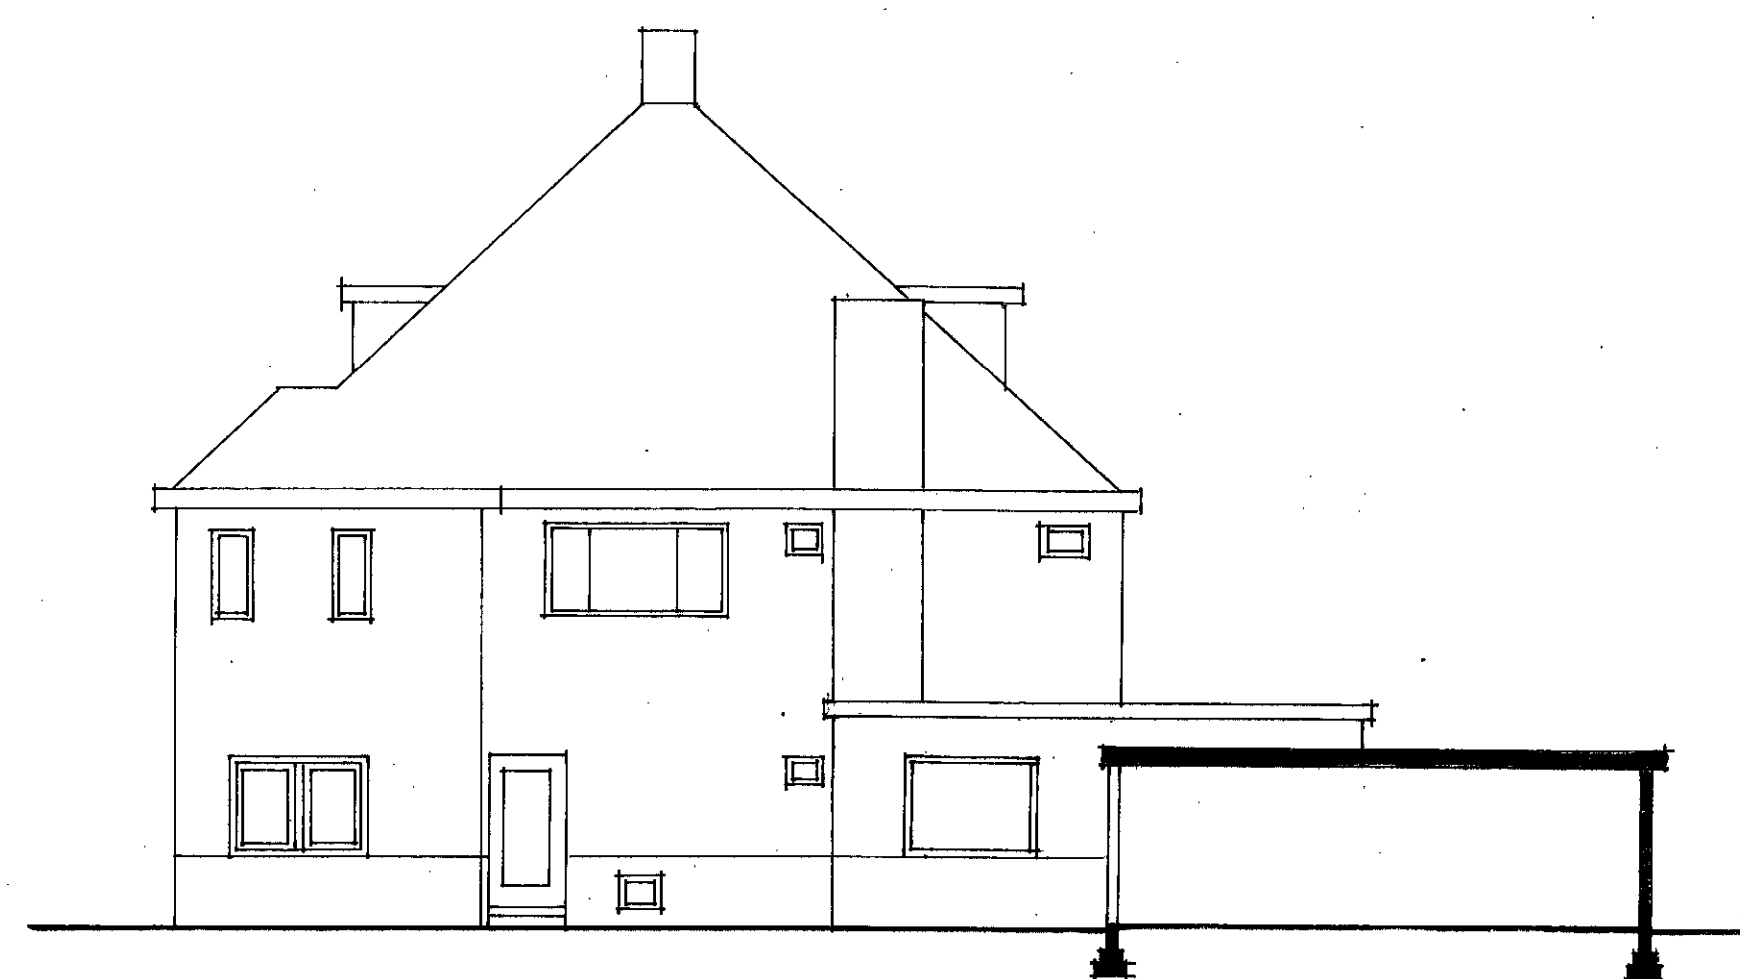


VOORGEVEL




ZIJGEVEL




ACHTERGEVEL

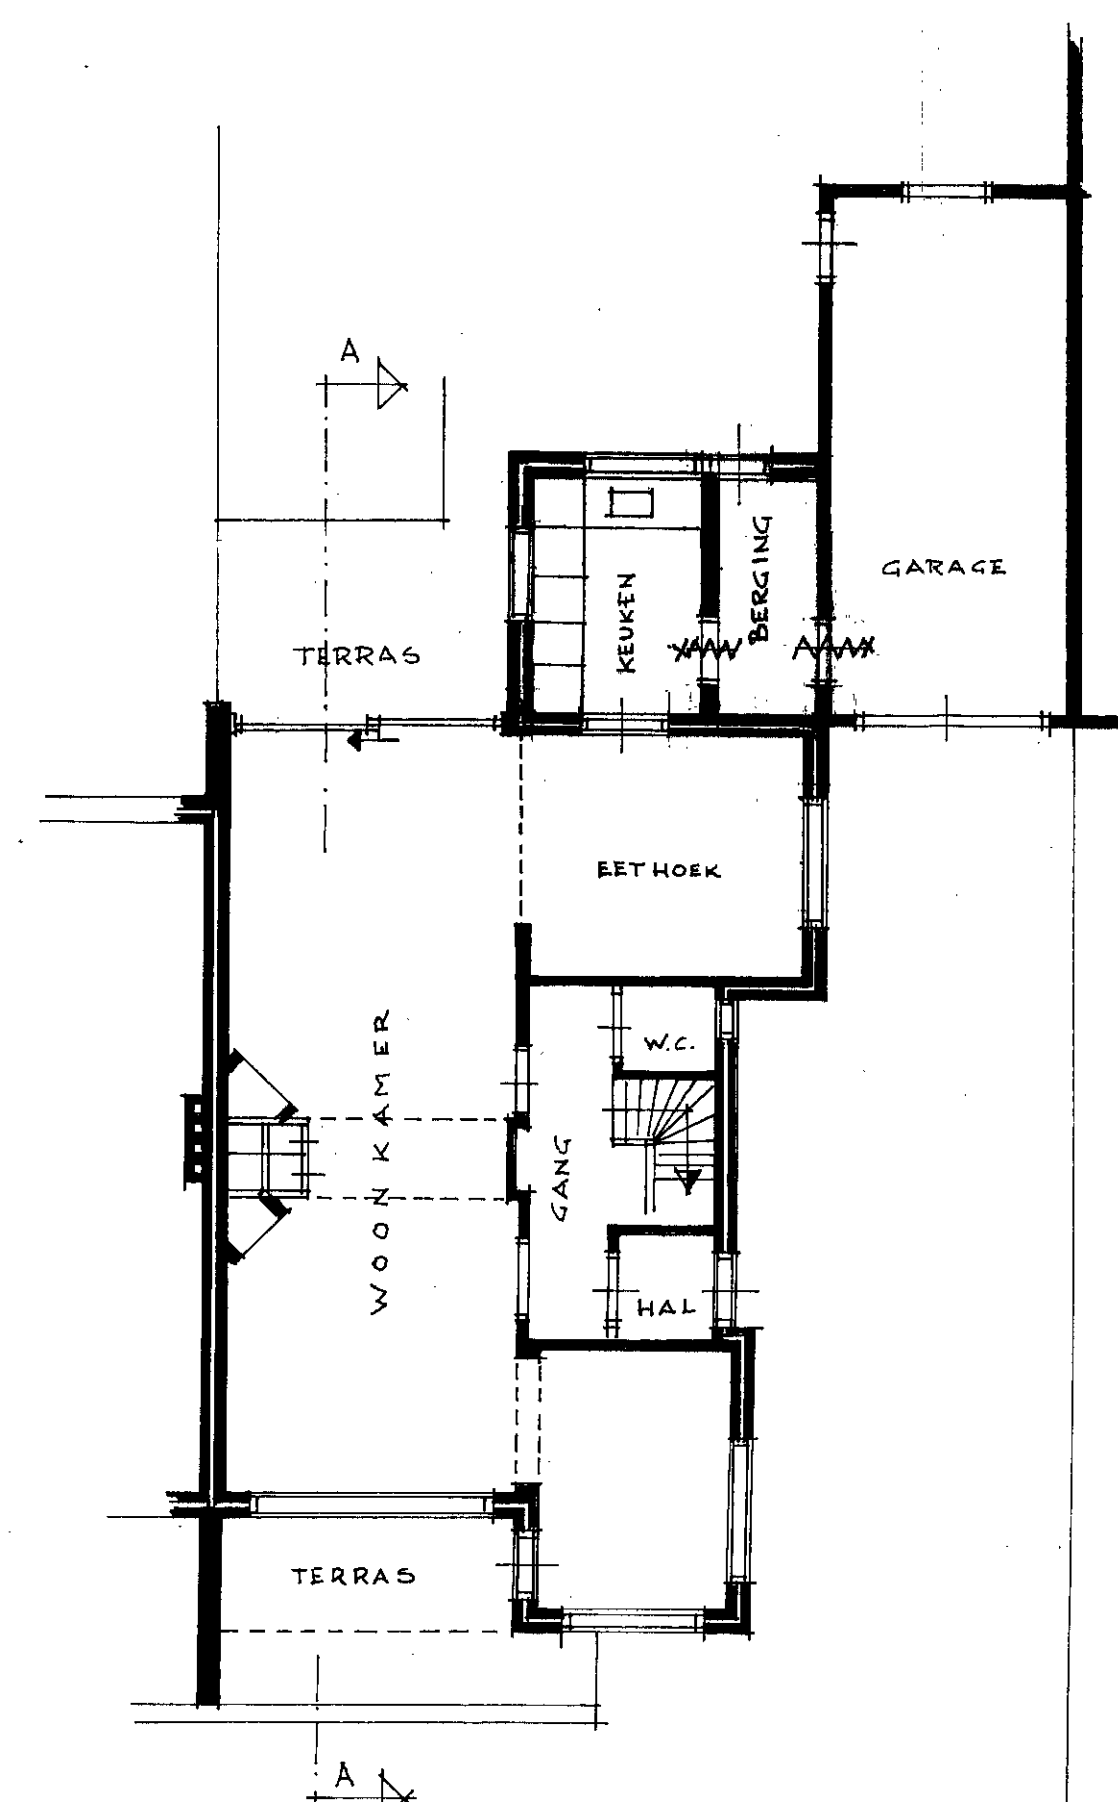

BEGANE GROND

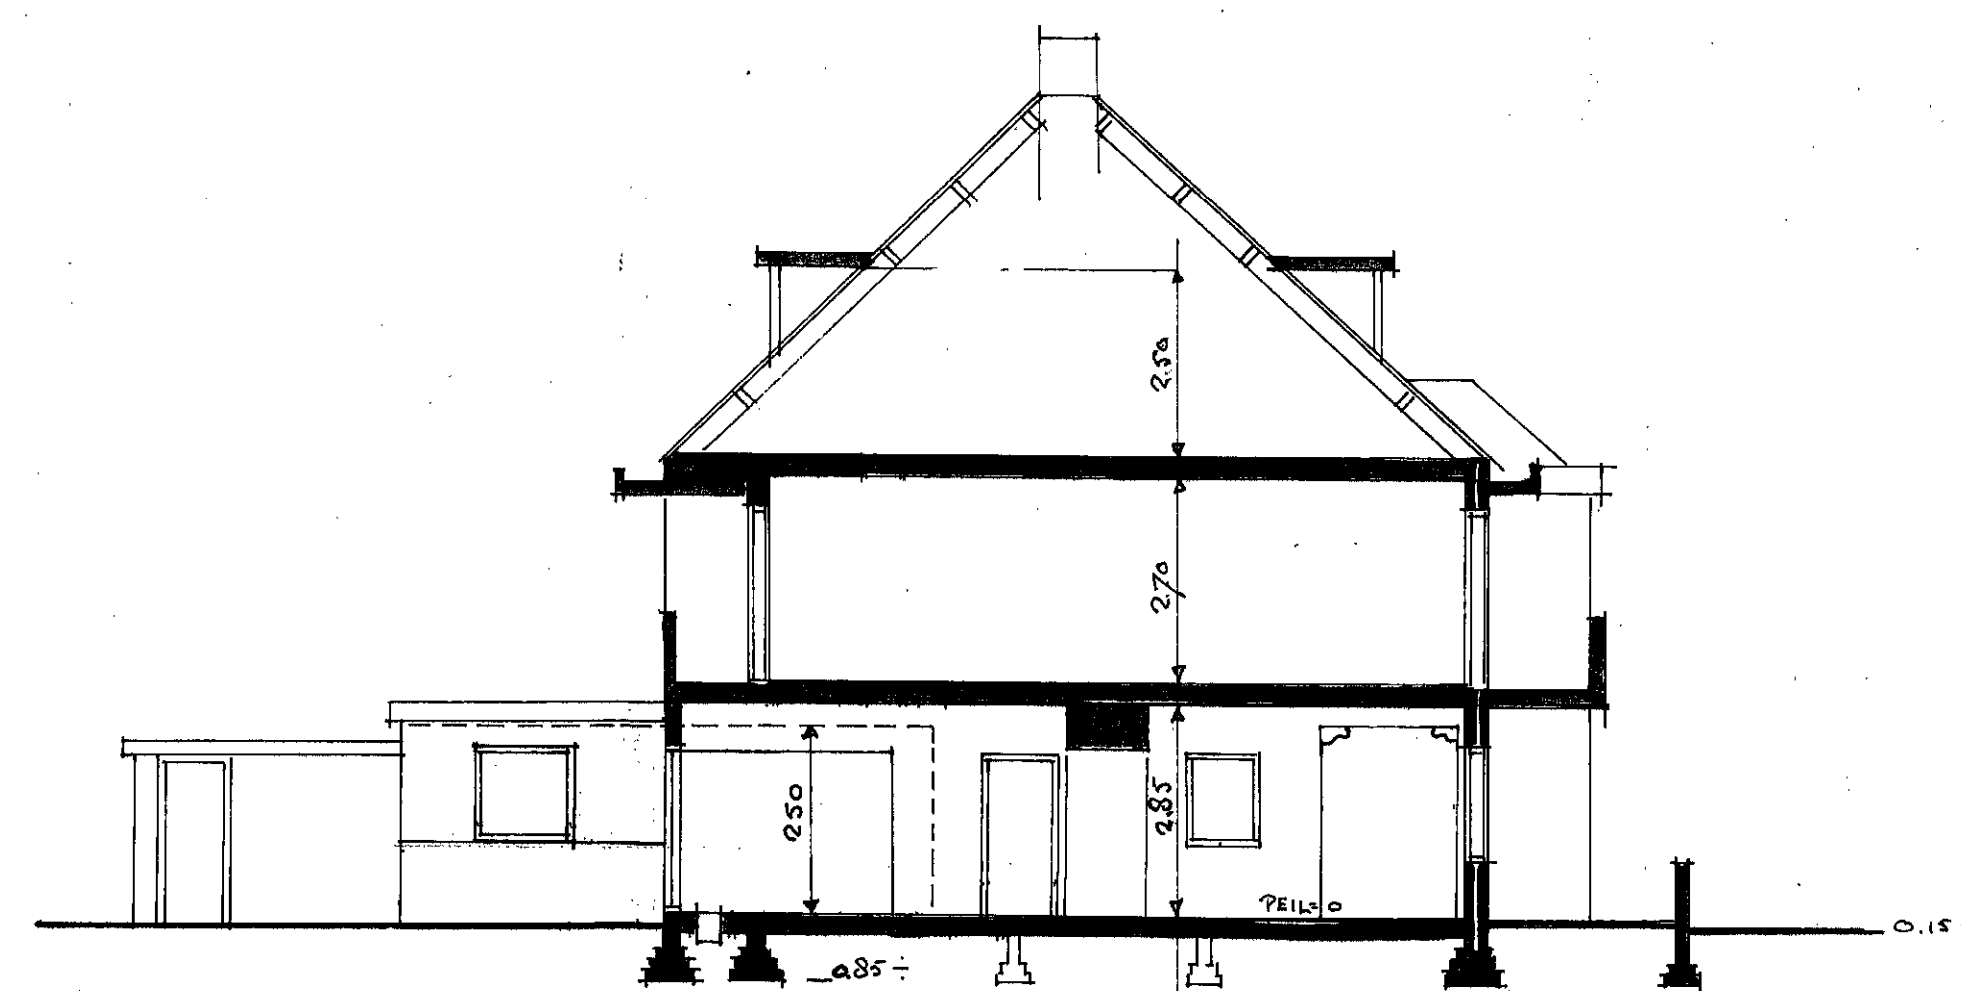

DOORSNEDE A-A

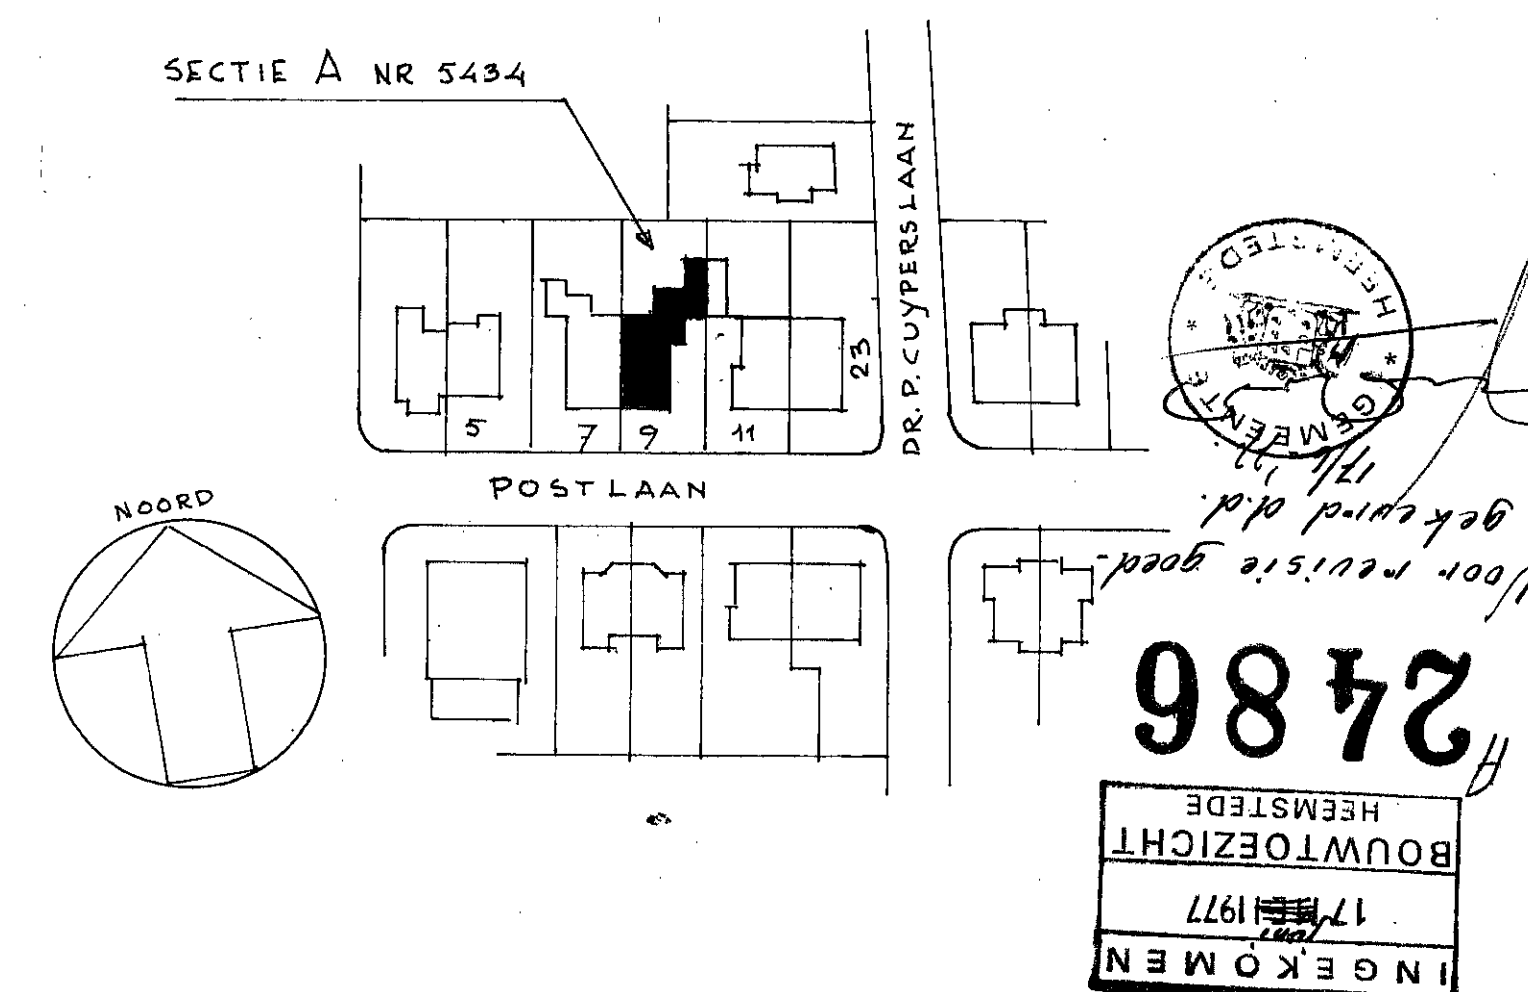

2^A

WOONHUIS DRS. M.J. BADON GHIJZEN POSTLAAN 9 - HEEMSTEDE

NIEUWE TOESTAND

GET: 82-4-77 GEW. 15-6-77

SCHAAL 1:100 ; 1:1000

ARCHITEKT: IR. H.L. BALLER HOUTVAARTKADE 50 - AERDENHOUT