



SITUATIE
1:2.1000

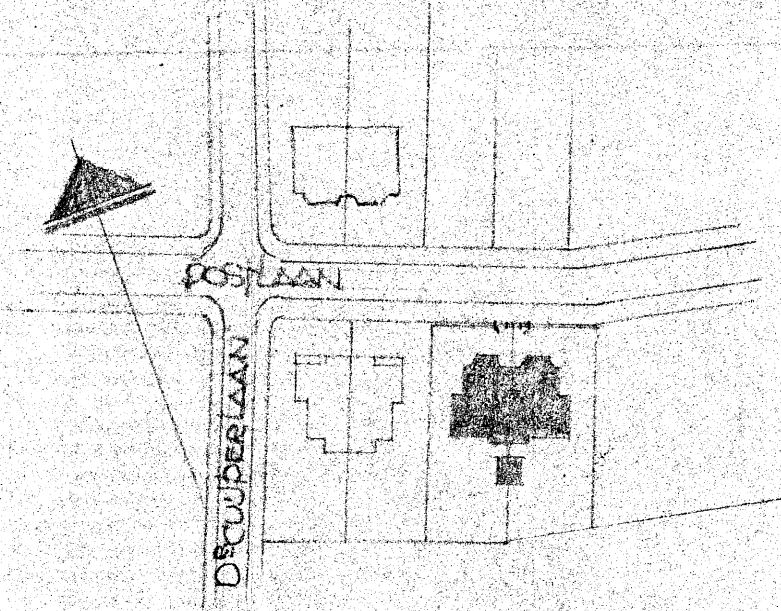

BOUWINGEN CURIEU
VAN DER LEE
HEEMSTEDE JUNI '20

ARCH.

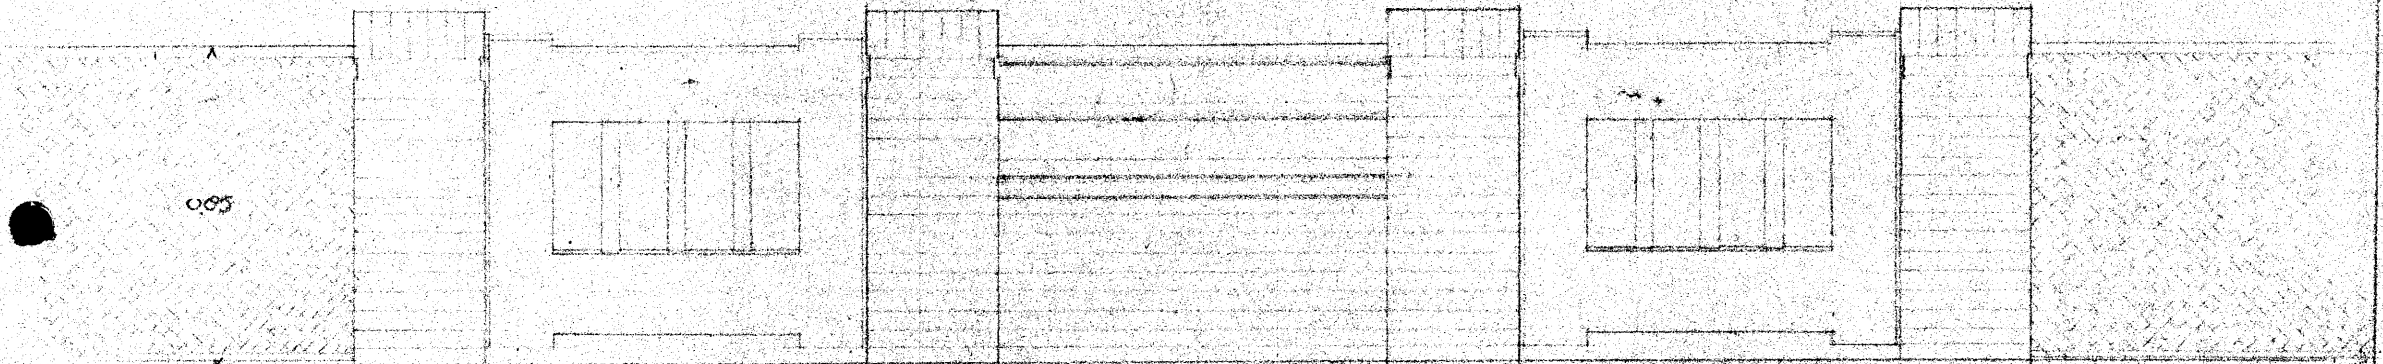


AFSCHEIDING VAN EEN TERREIN 4/6 POSTLAAN TE HEEMSTEDE
SCHAAL 1:200

INGEKOME
30. JUL 1929
BOUWTOEZICHT
HEEMSTEDE

2706

Verg. van B. en W. v.
- 6 NOV. 1929 No. 2

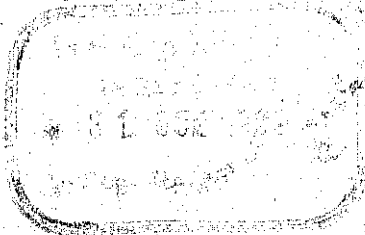

Behoort bij beschikking van
Burgemeester en Wethouders van
HEEMSTEDE, den 6 NOV. 1929

De Secretaris.